


Stadt/Gemeinde: Hemmingen
Gemarkung: Hemmingen
Landkreis: Ludwigsburg




LAGEPLAN

- Zeichnerischer Teil -

zum Bauantrag (LBOVVO)

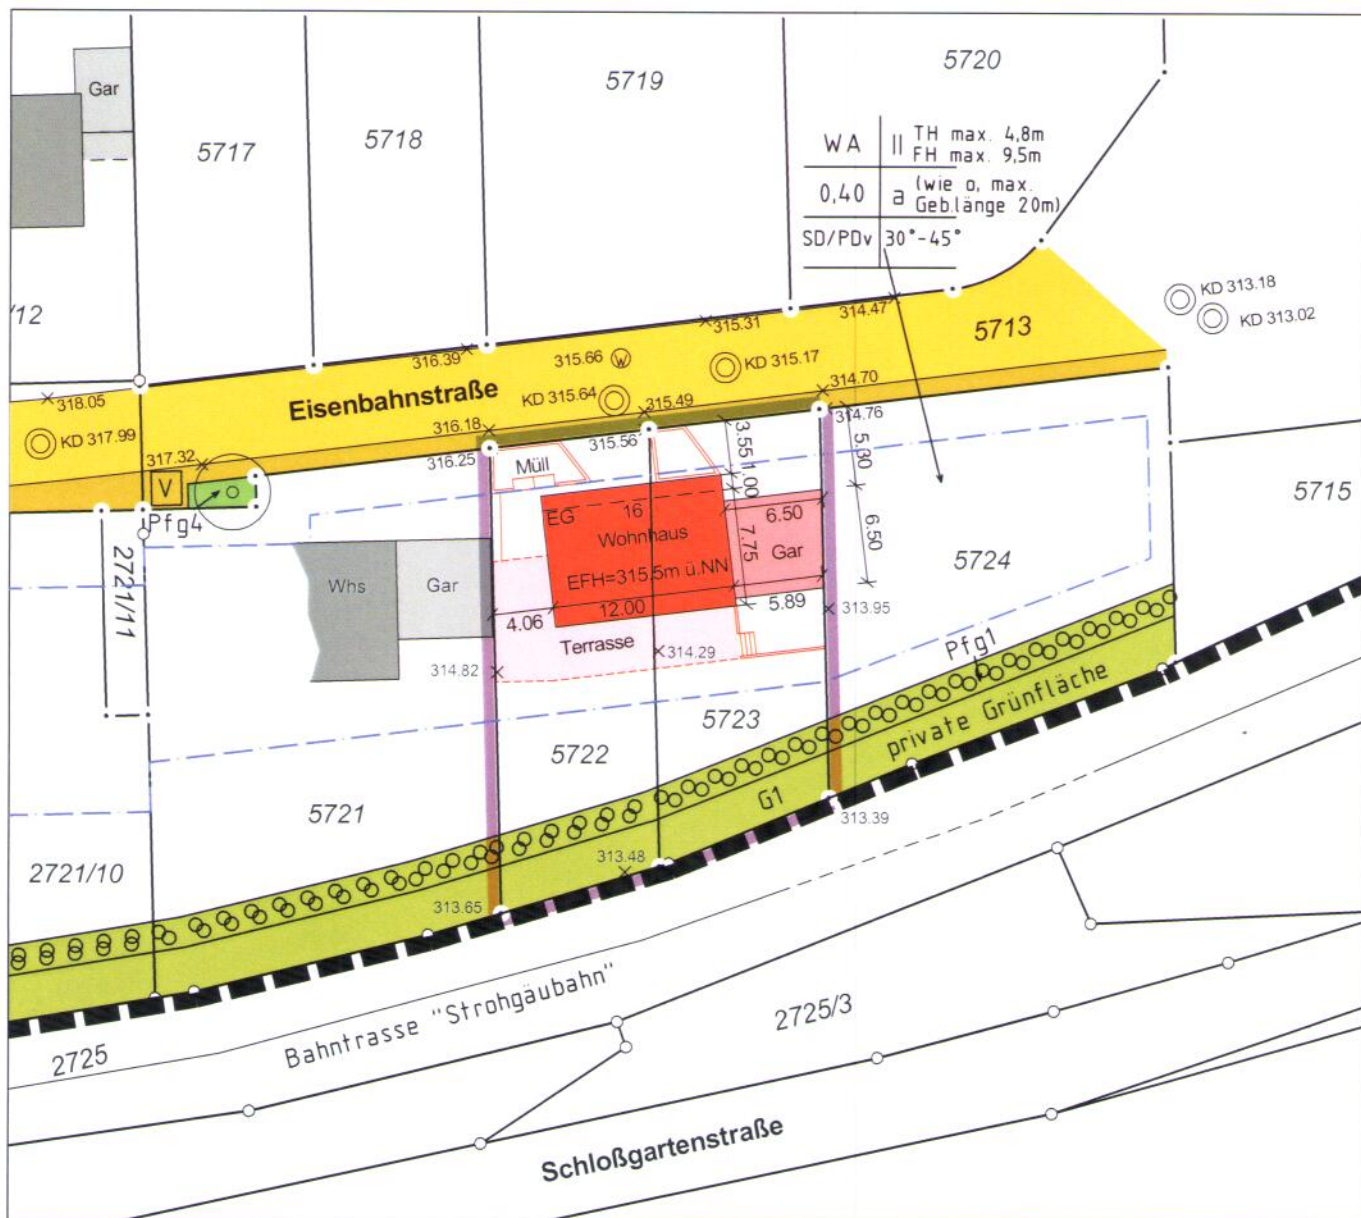

Maßstab 1:500

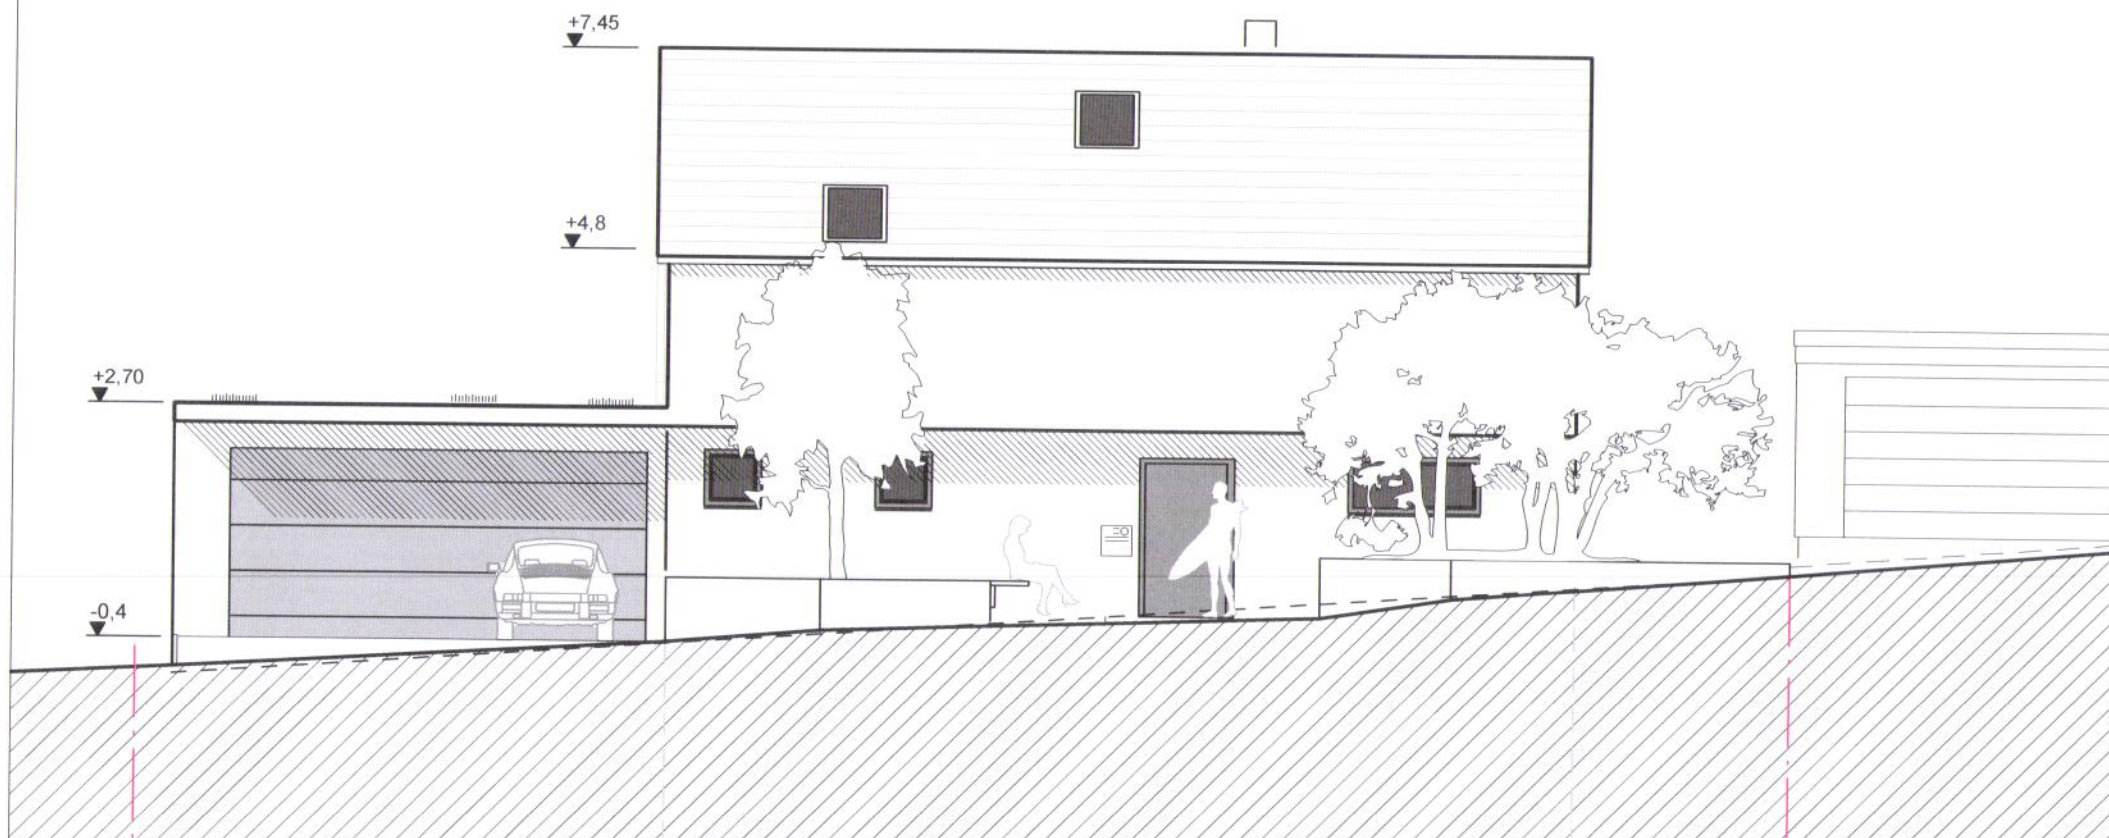


PLAN

ANSICHT NORD

M 1:100
DIN A4

27.04.2018

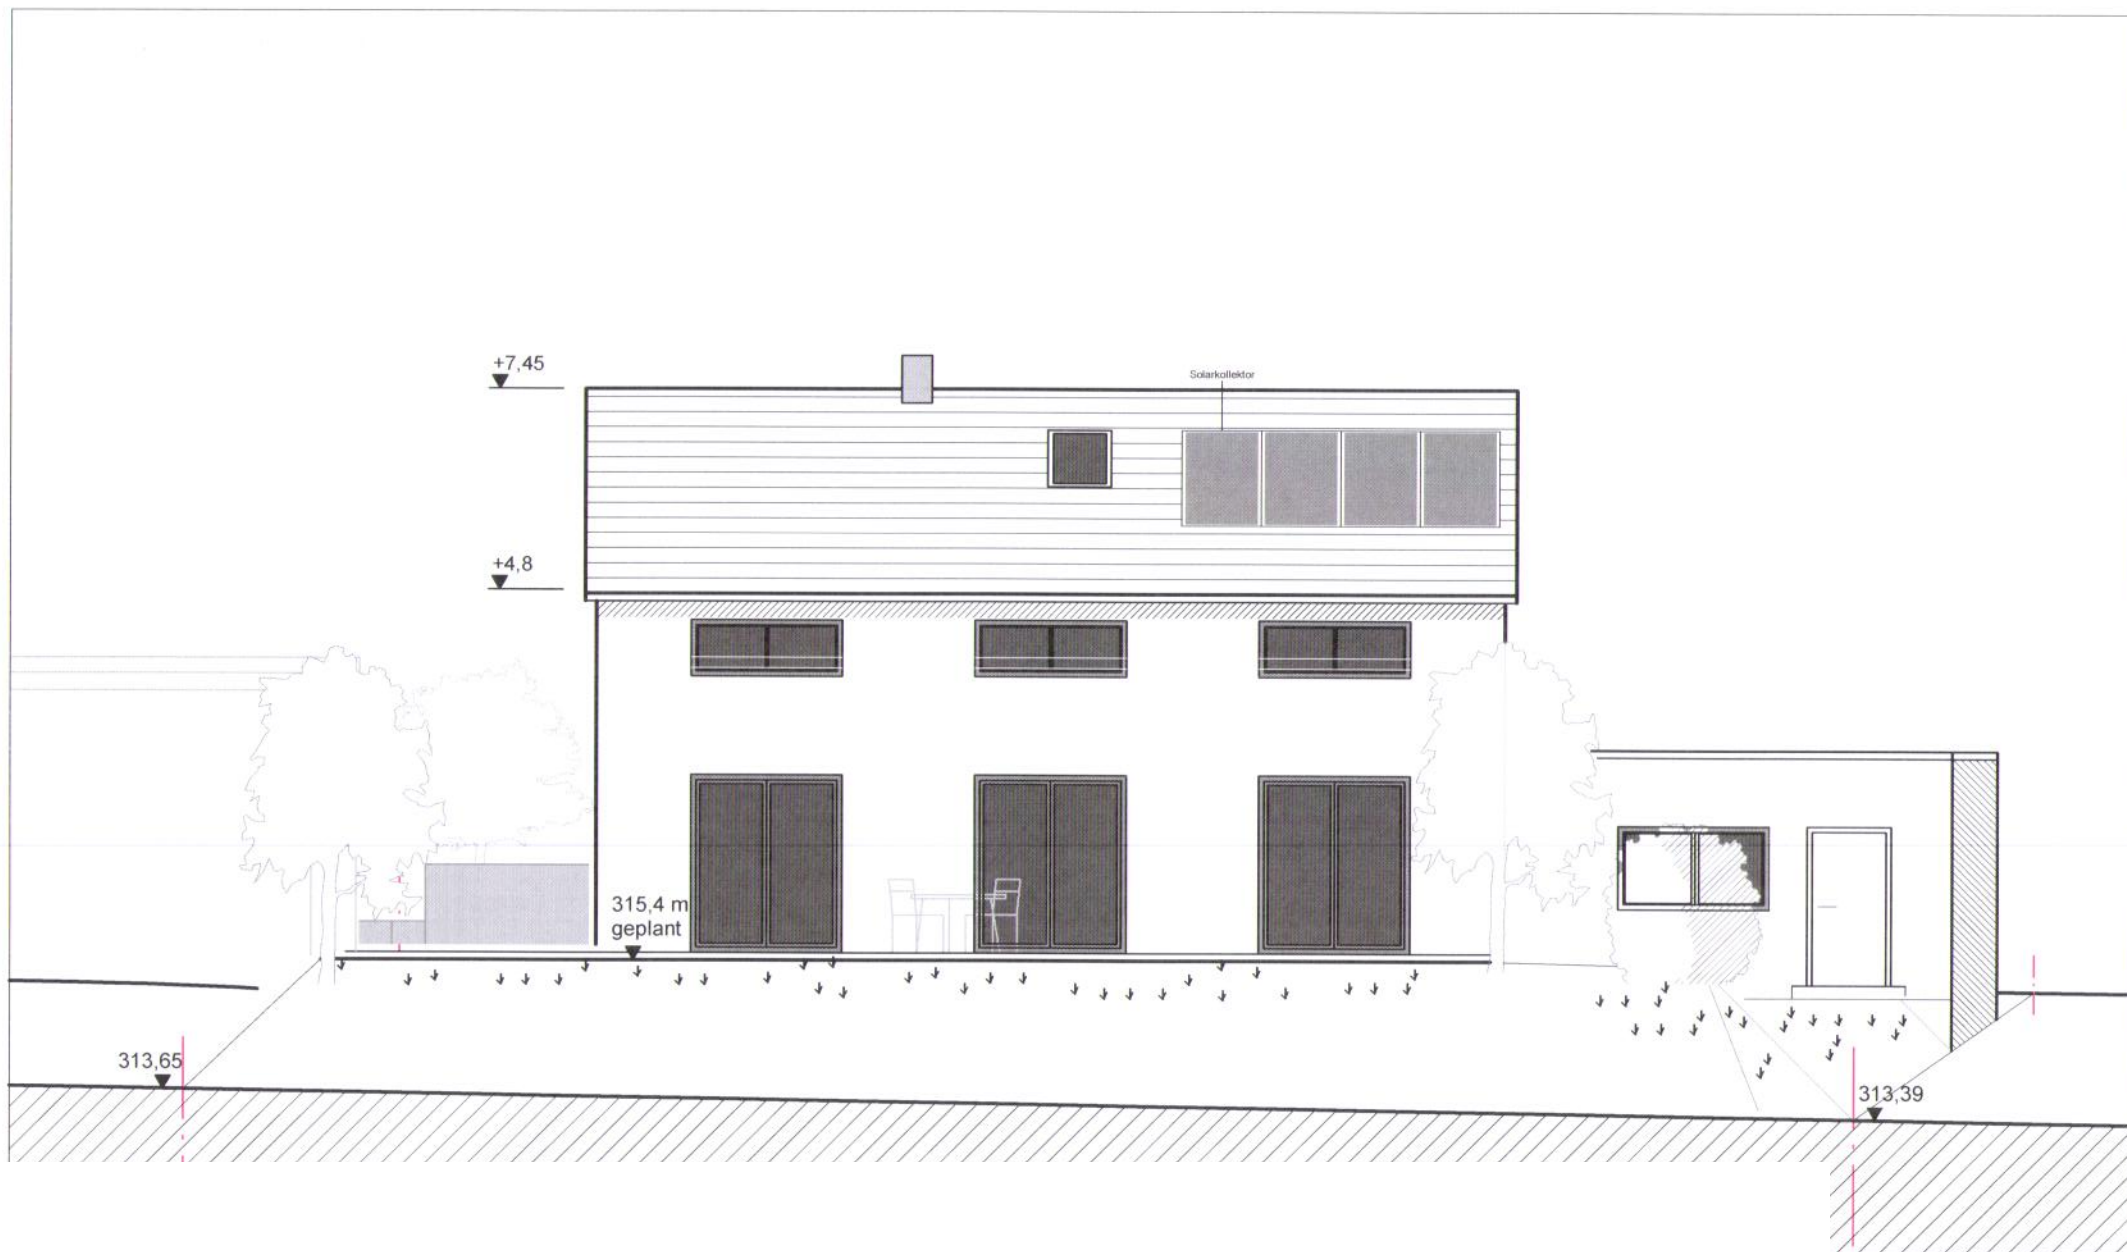


PLAN

ANSICHT SÜD

M 1:100
DIN A4

27.04.2018

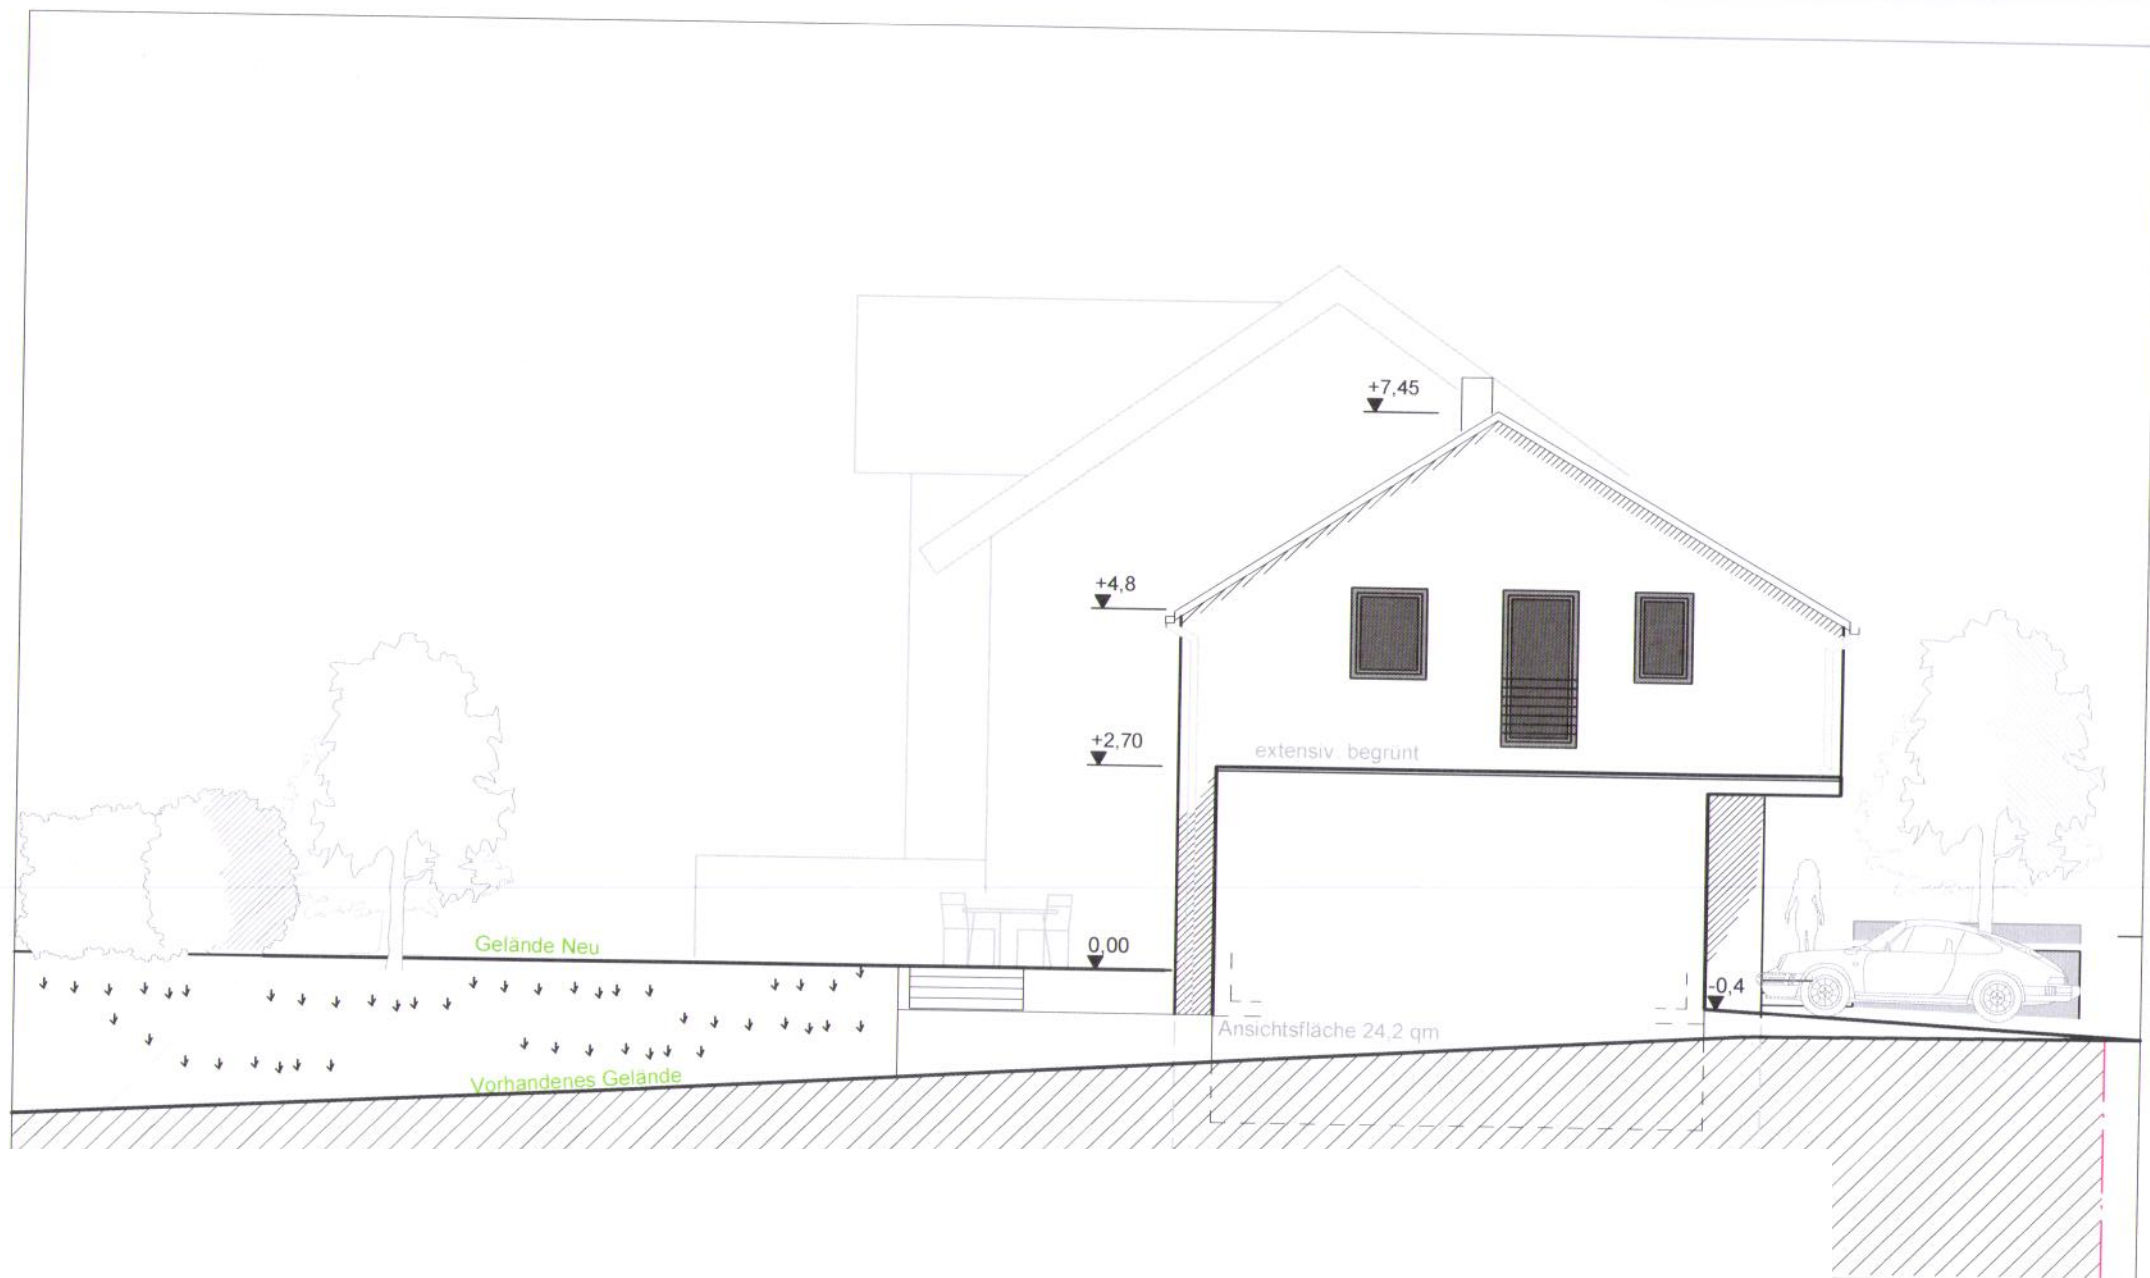


PLAN

ANSICHT OST

M 1:100
DIN A4

27.04.2018

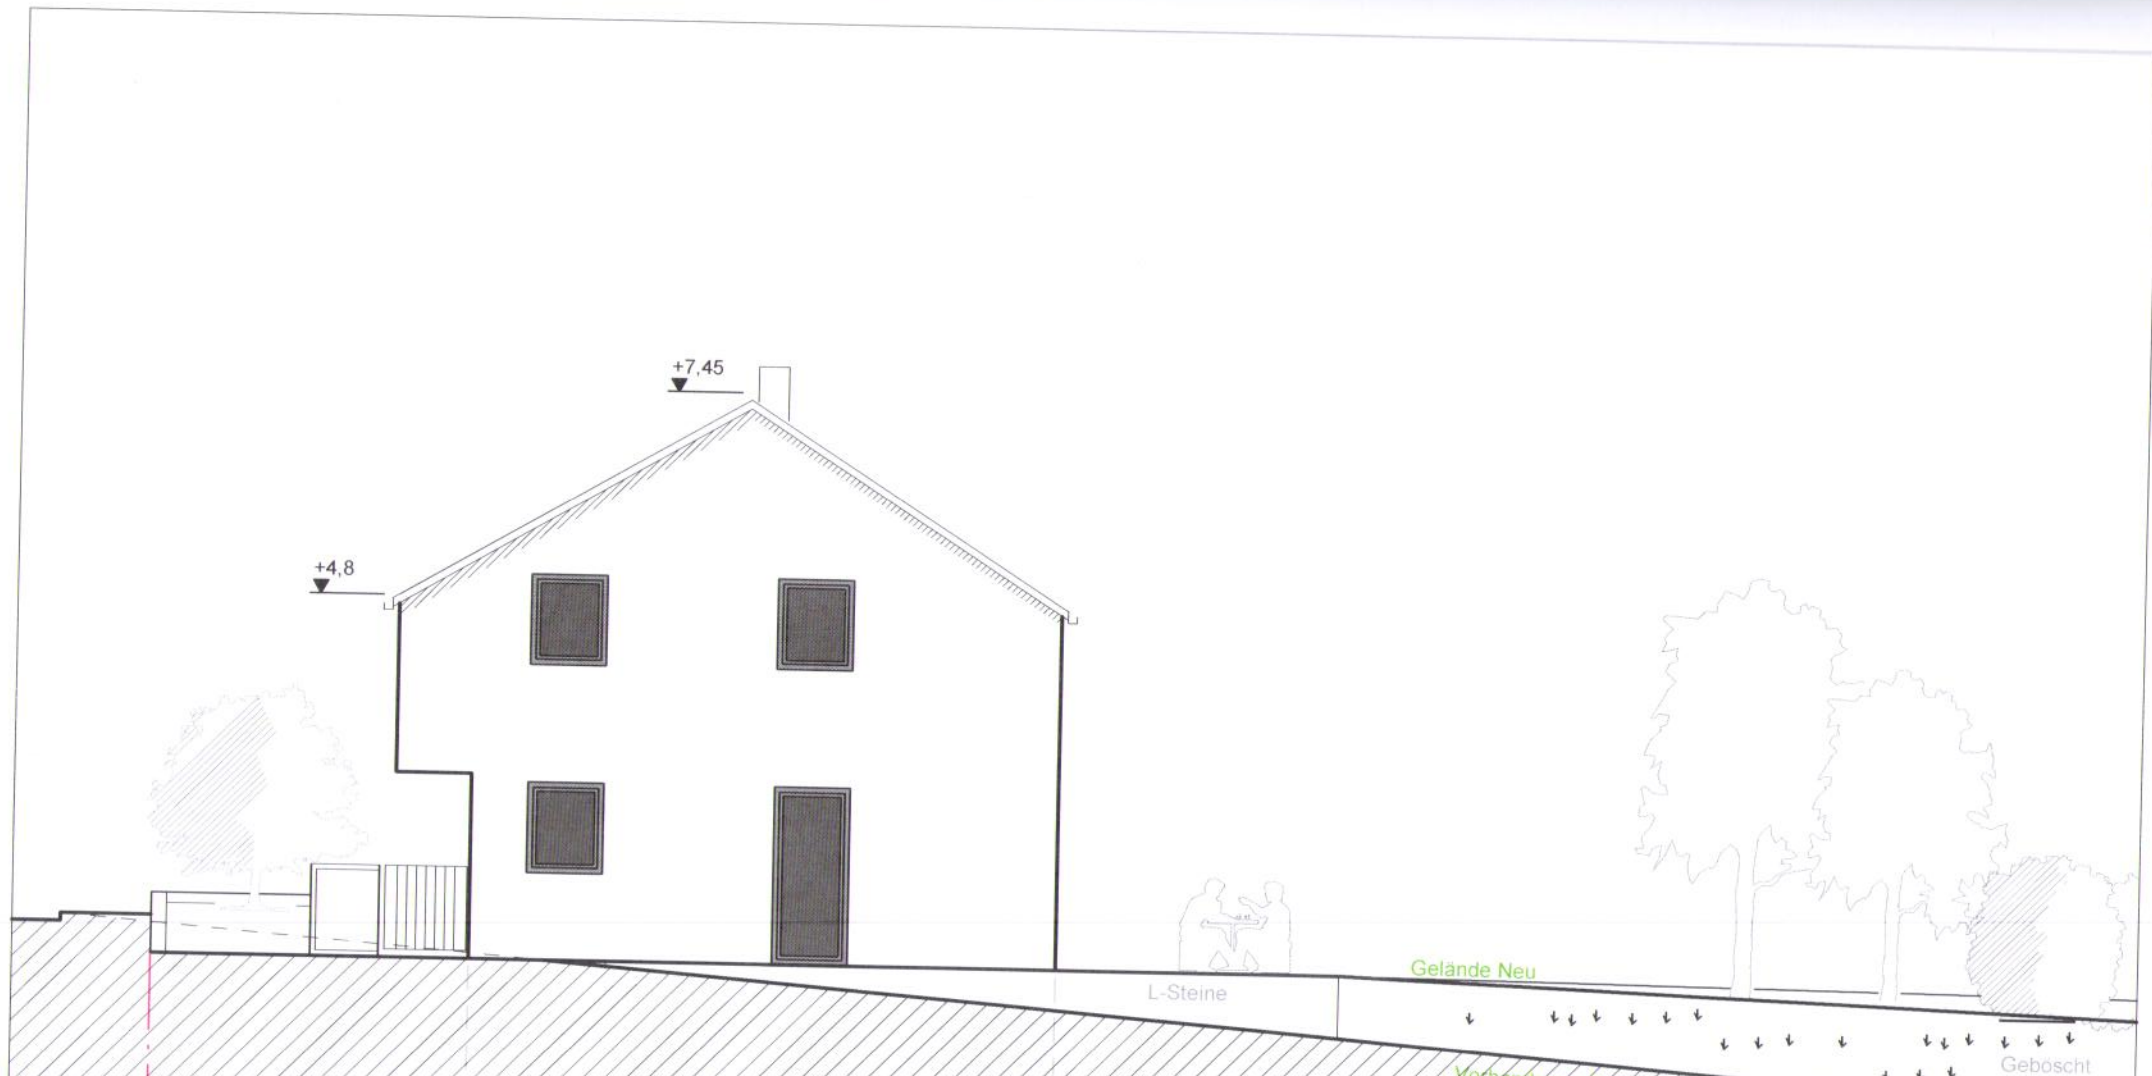

PLAN

ANSICHT WEST

M 1:100
DIN A4

27.04.2018