


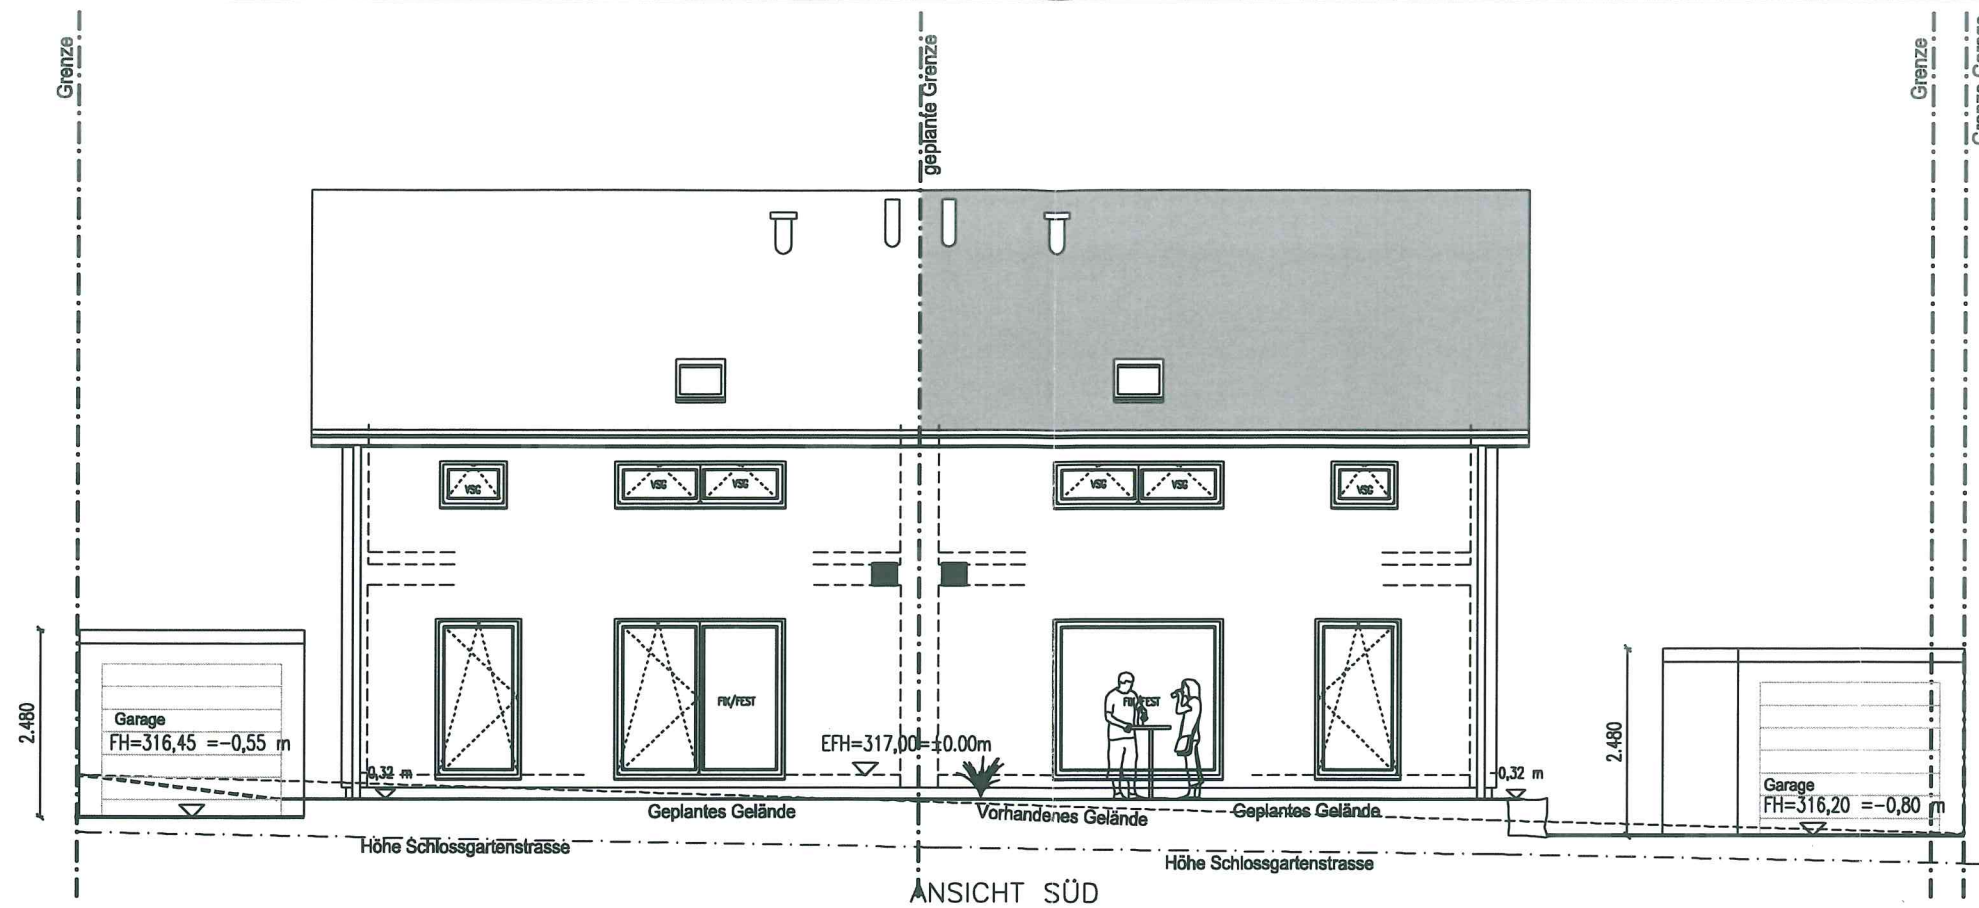


Baugrundstück

71282 Hemmingen
Schlossgartenstrasse
Gemarkung Hemmingen
Flurstück 2726/2

Traufe 320.4


Ansichten 1 M 1:100

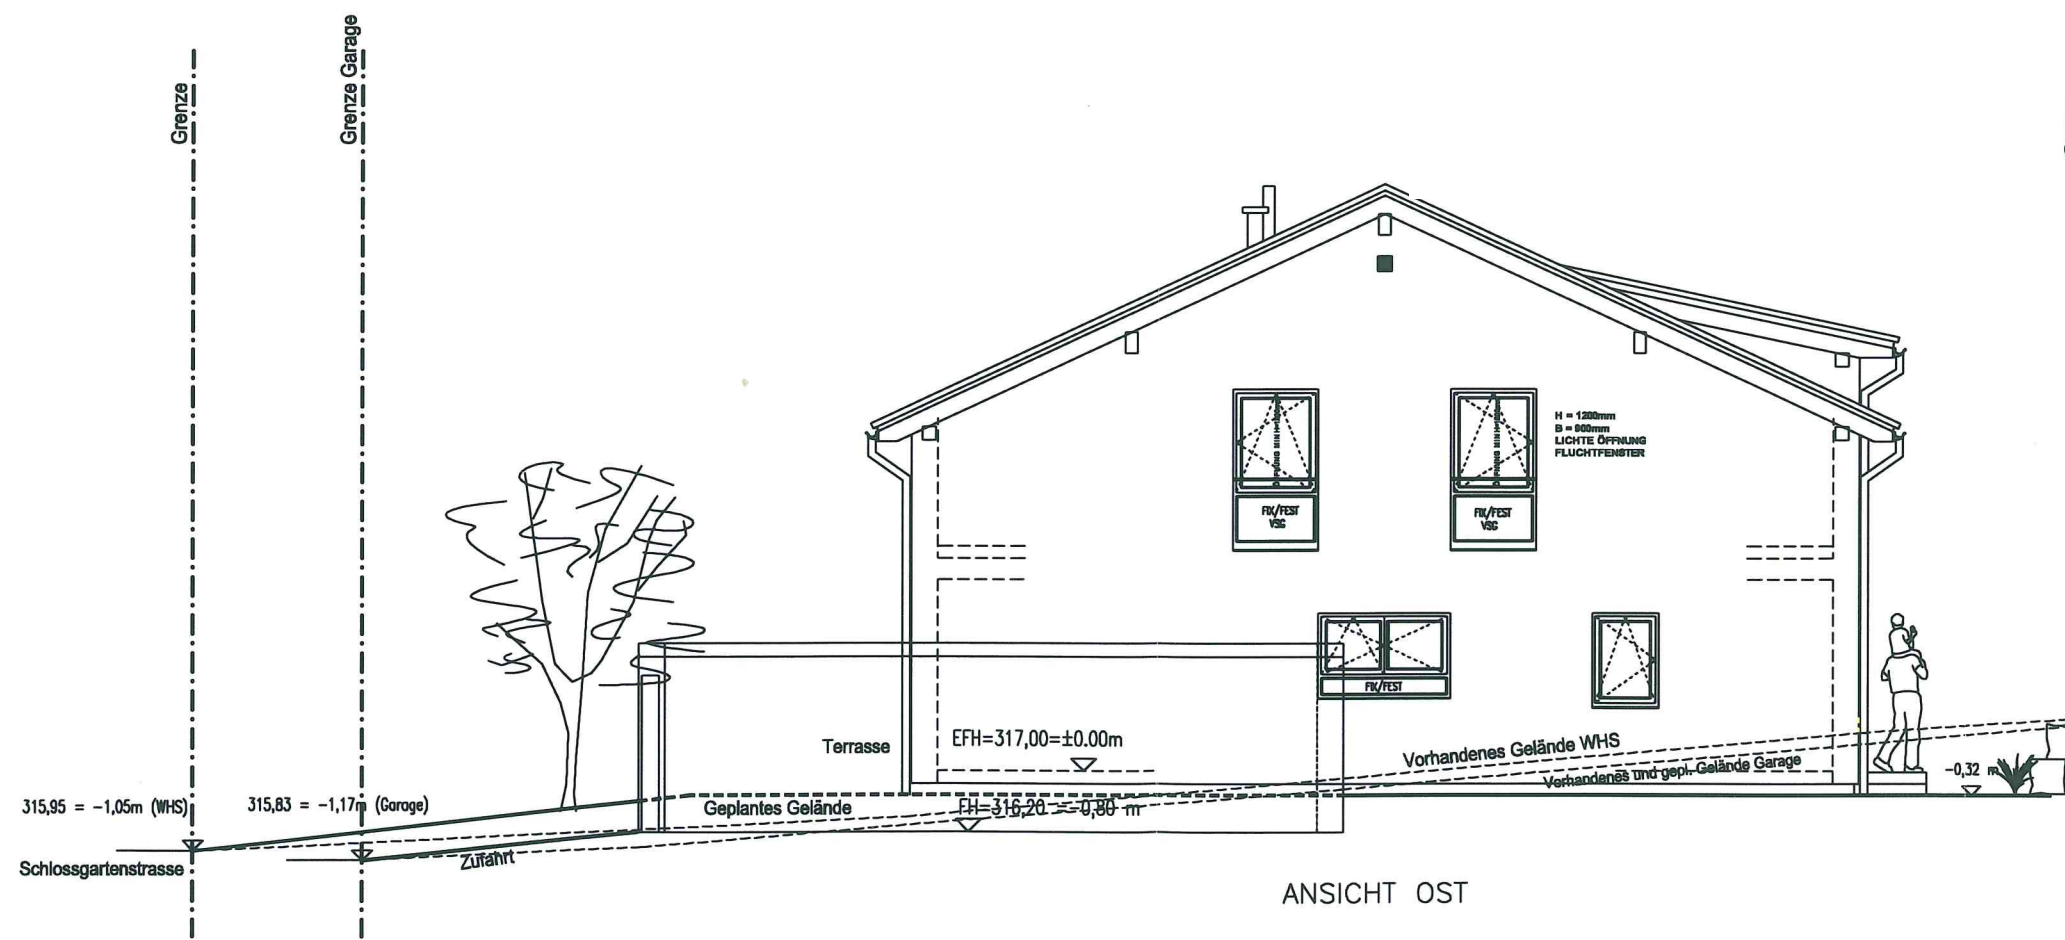

Baugrundstück

71282 Hemmingen
Schlossgartenstrasse
Gemarkung Hemmingen
Flurstück 2726/2


Ansichten 2 M 1:100

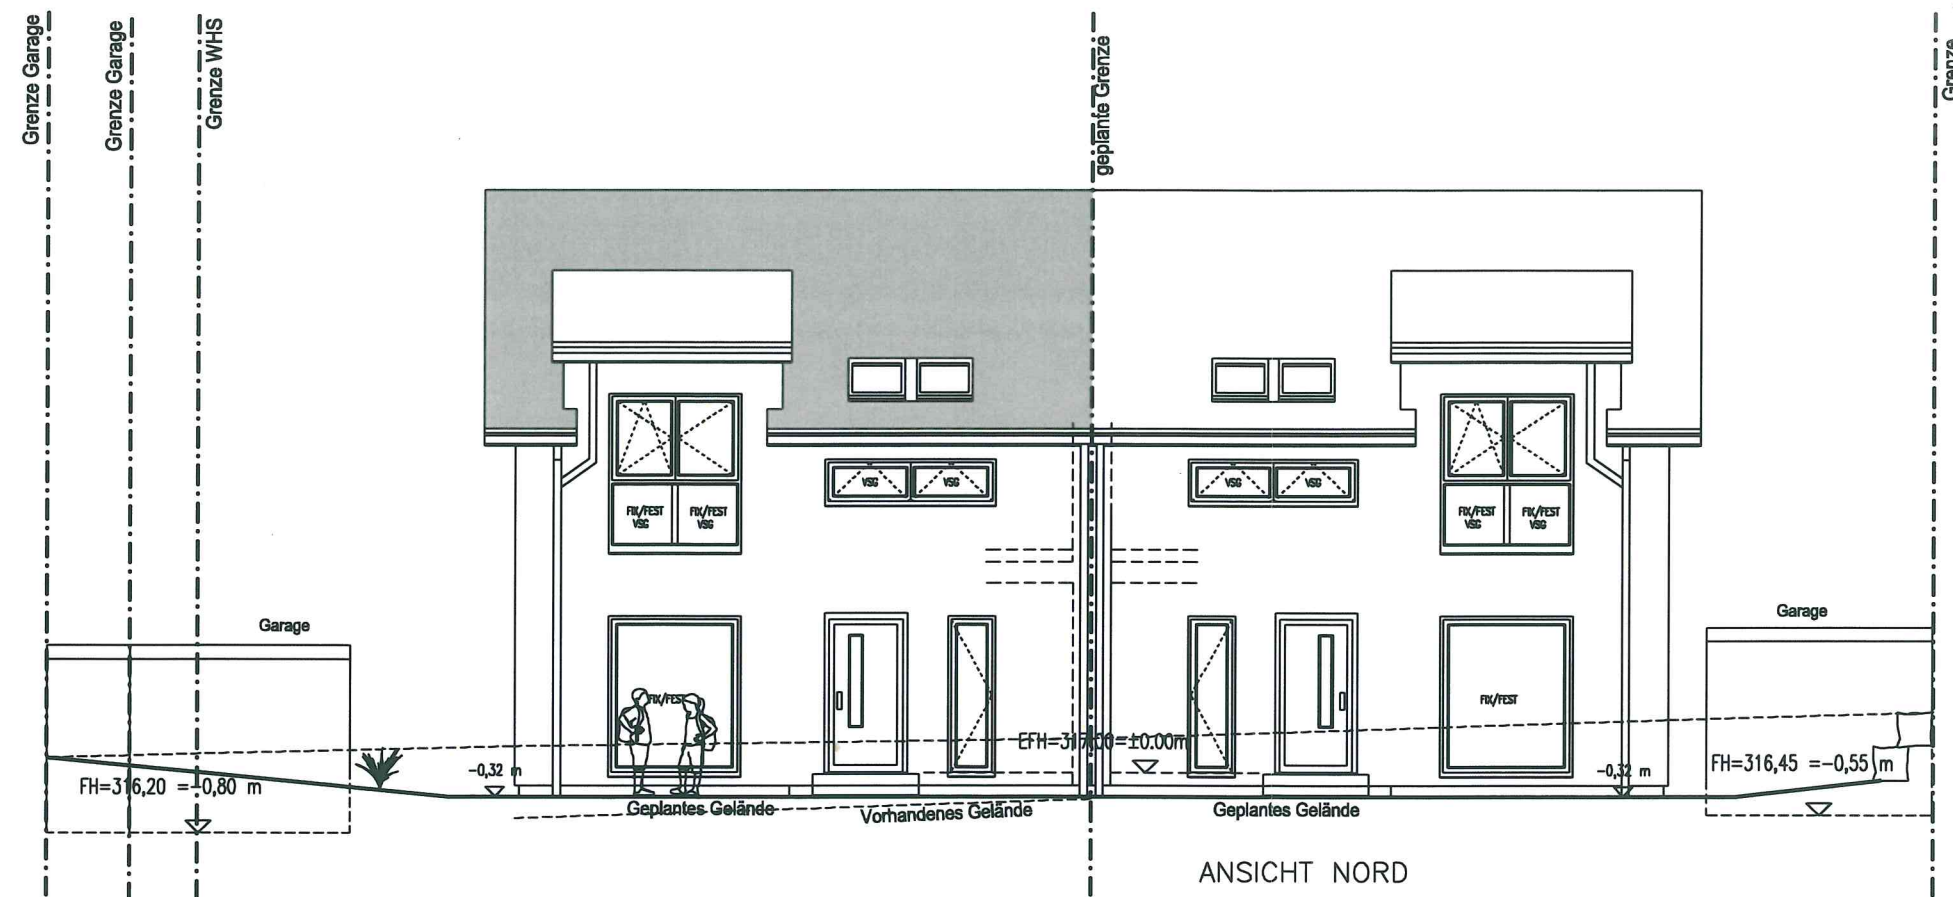

LAGEPLAN

- zeichnerischer Teil zum Bauantrag -

(§ 4 LBOVVO)

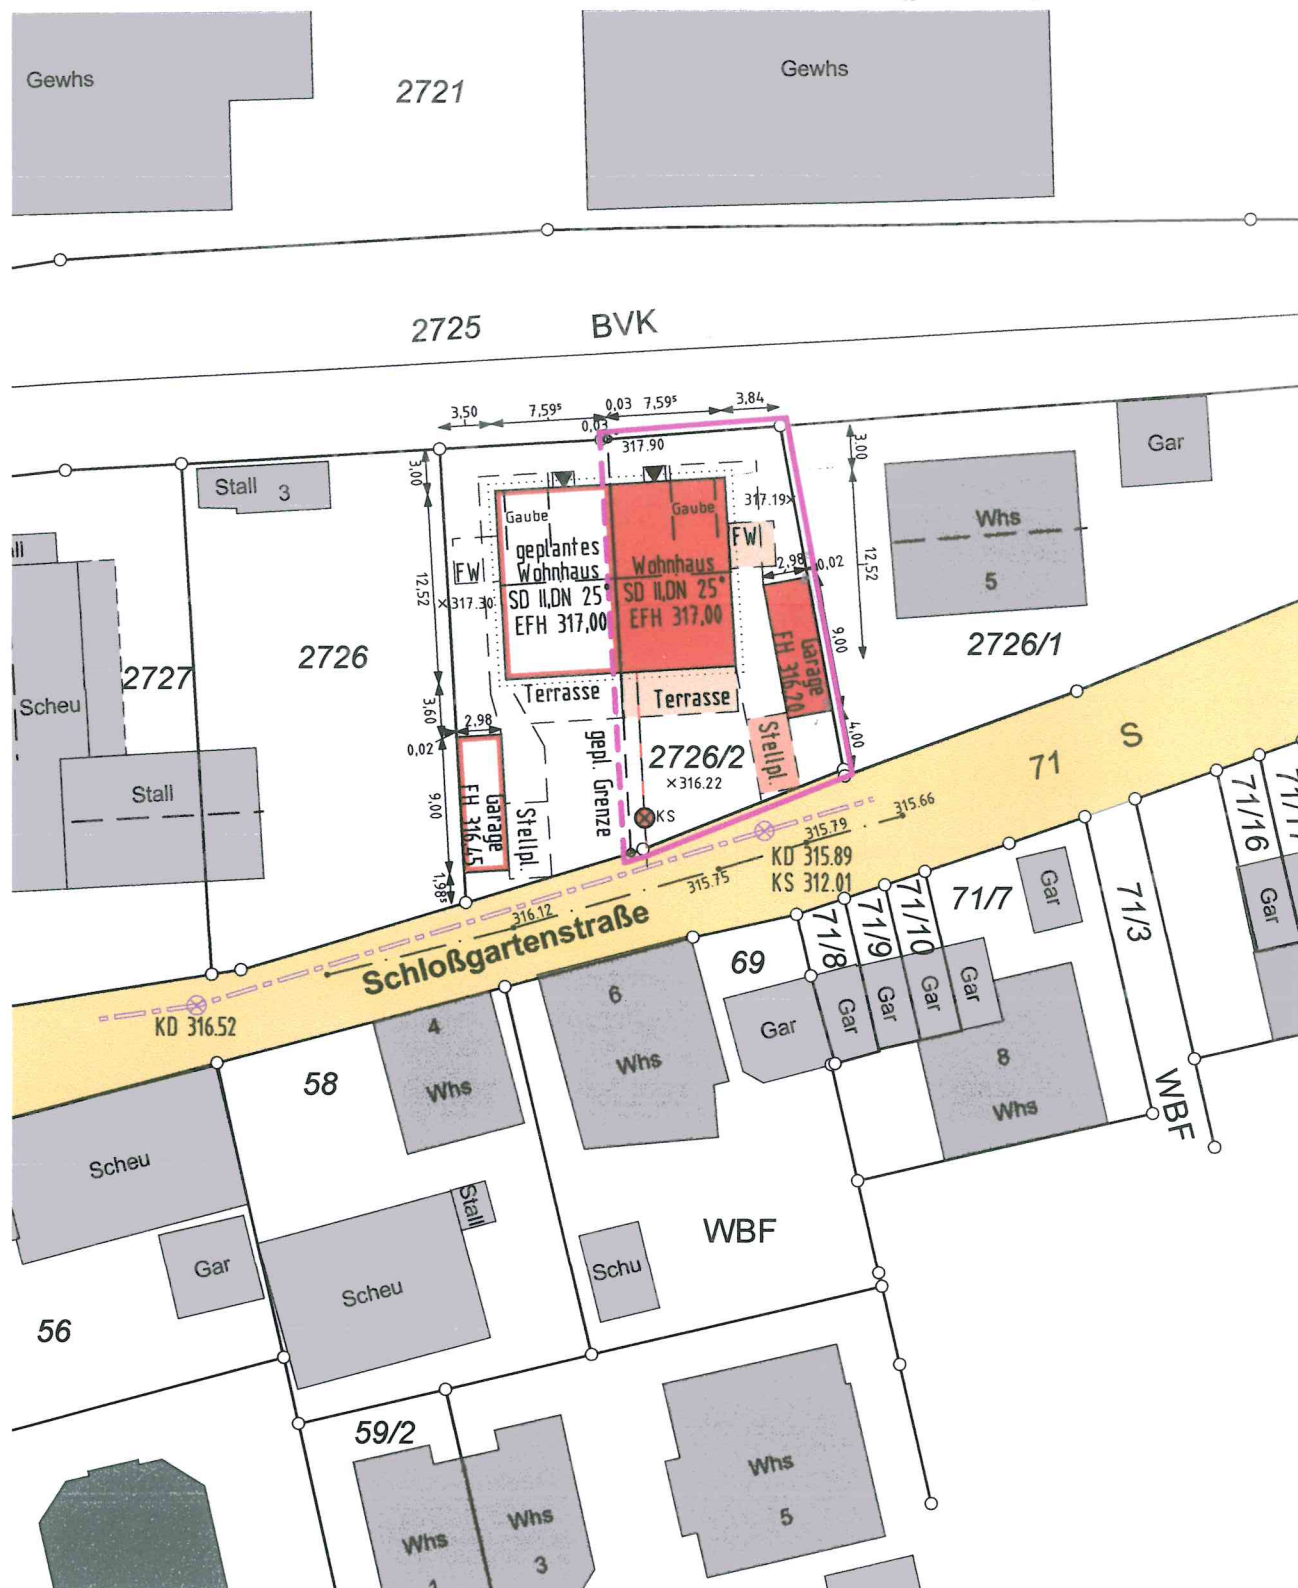

Maßstab 1 : 500