


Landkreis Ludwigsburg

Gemeinde Hemmingen
Gemarkung Hemmingen


LAGEPLAN

Zeichnerischer Teil zum Bauantrag
(§4 LBOVVO)

Maßstab 1:500

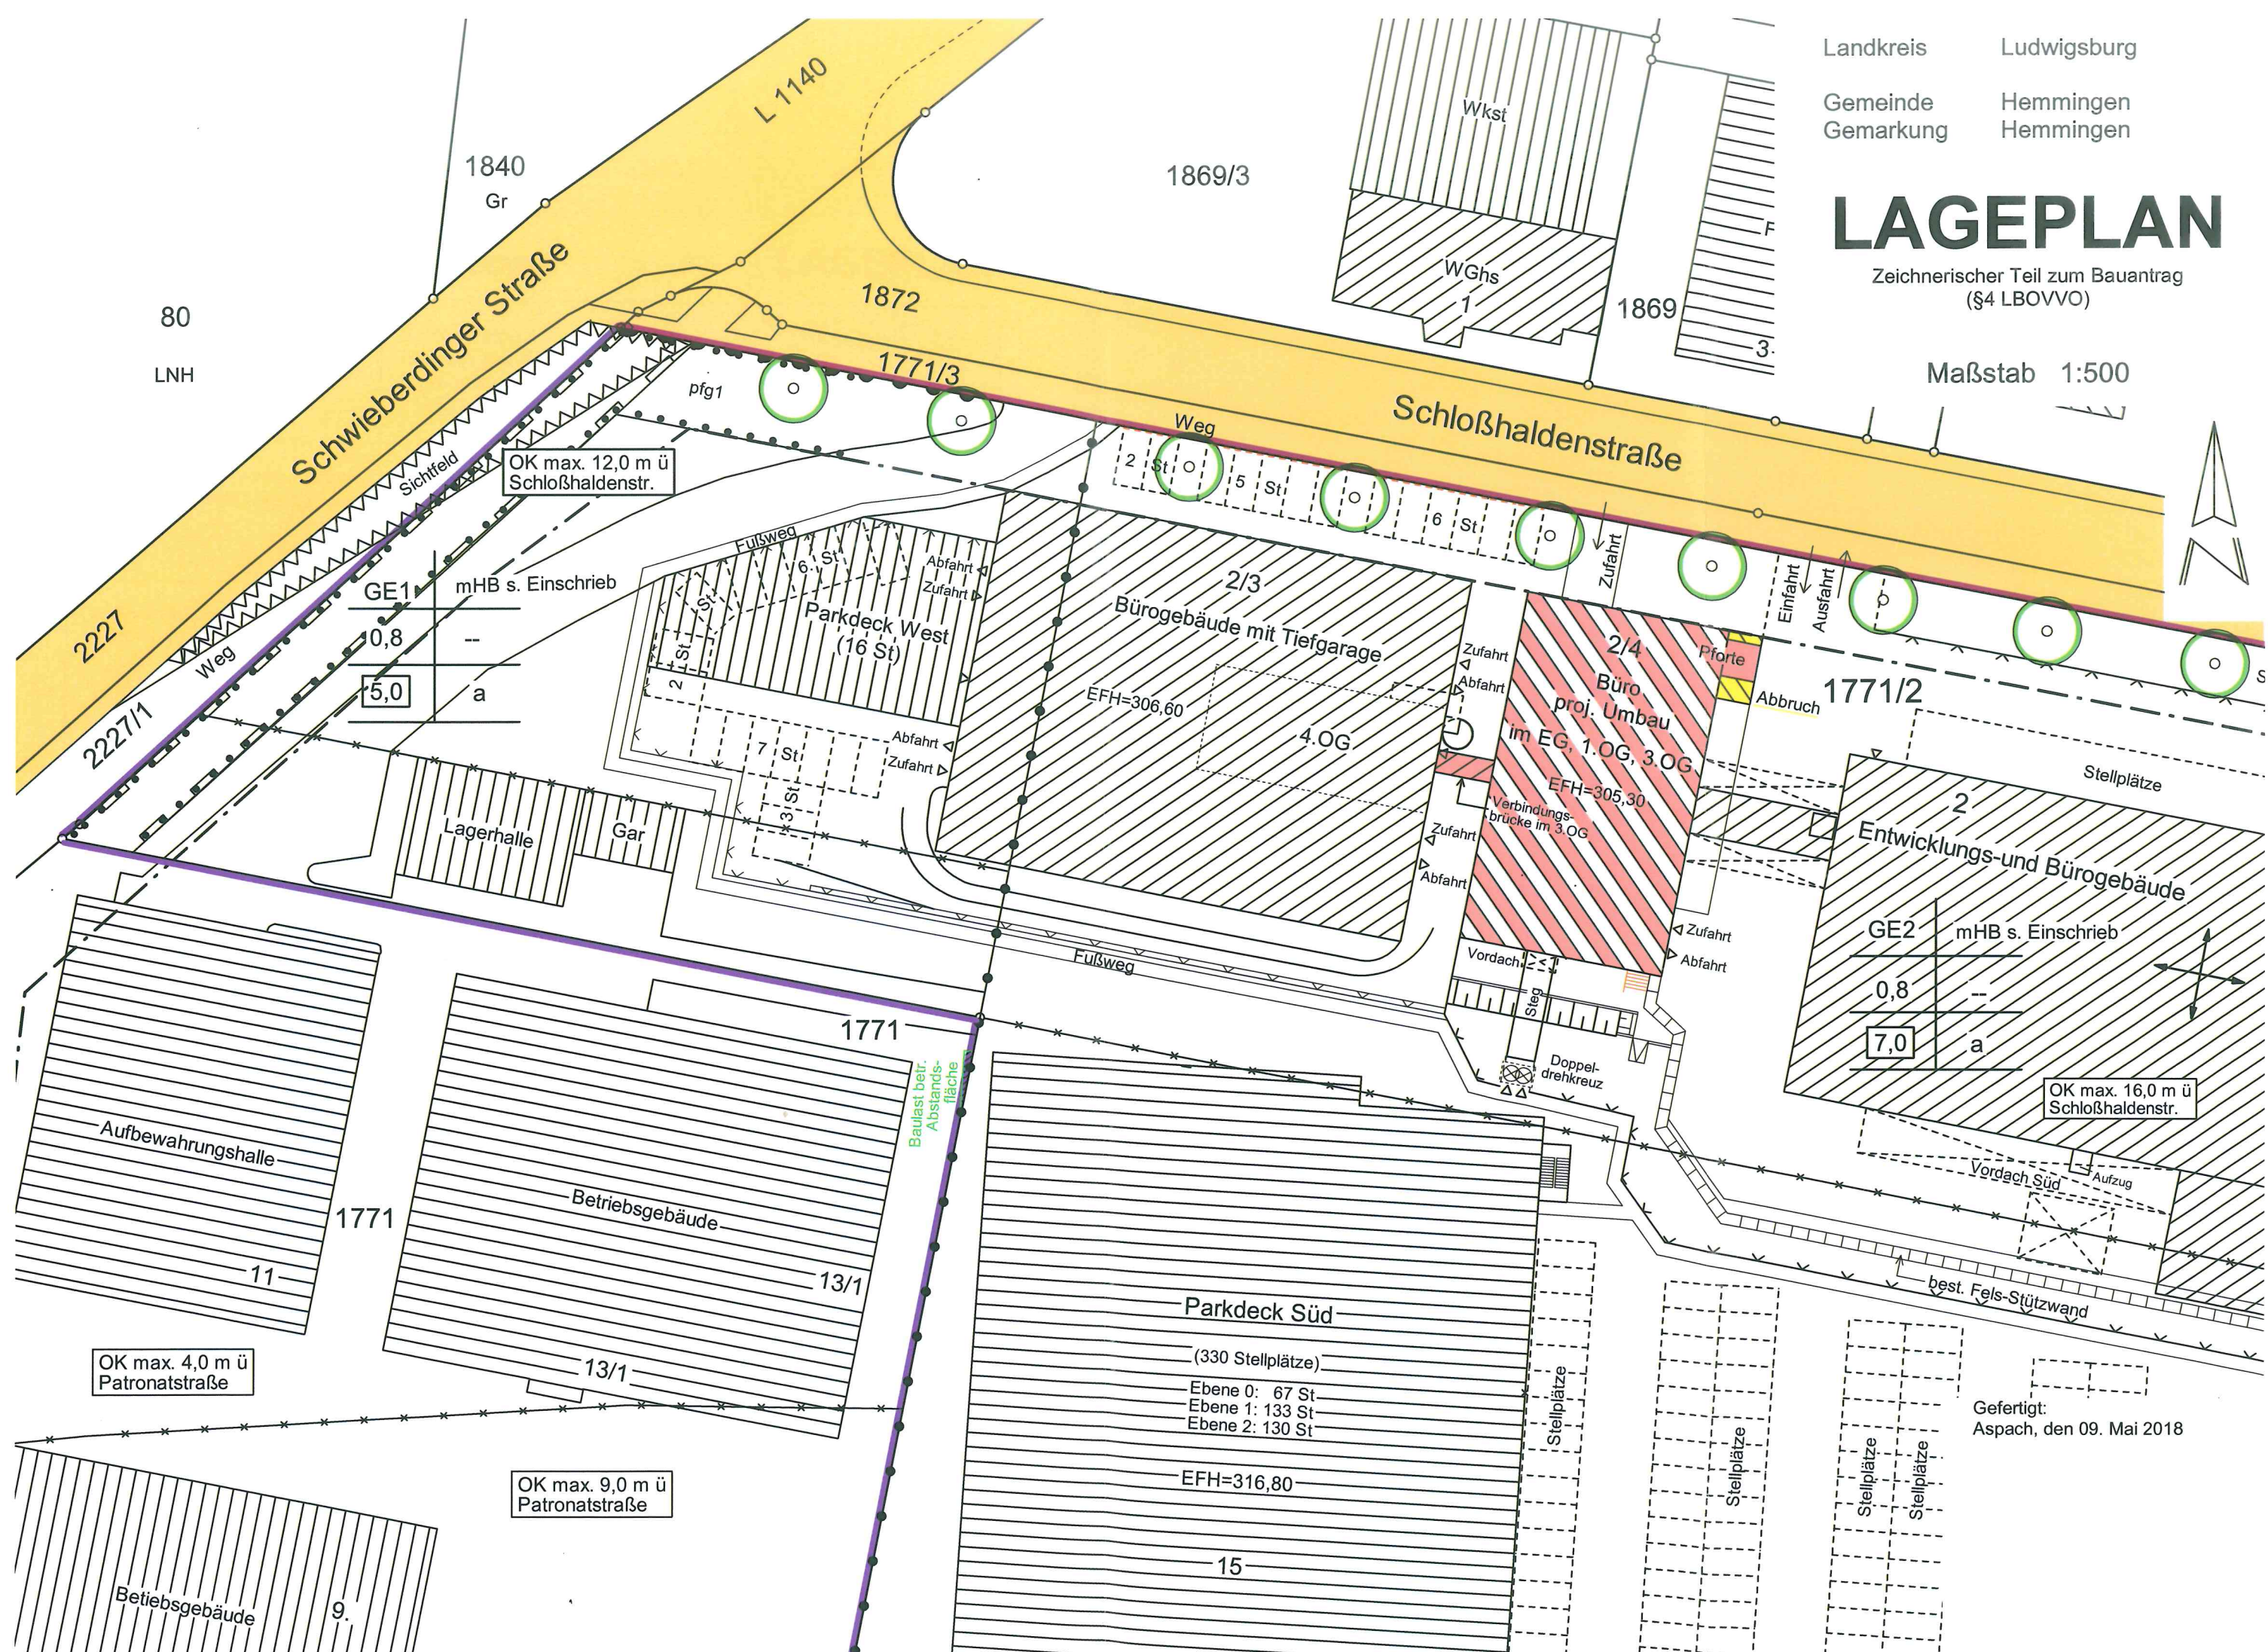

Gefertigt:
Aspach, den 09. Mai 2018

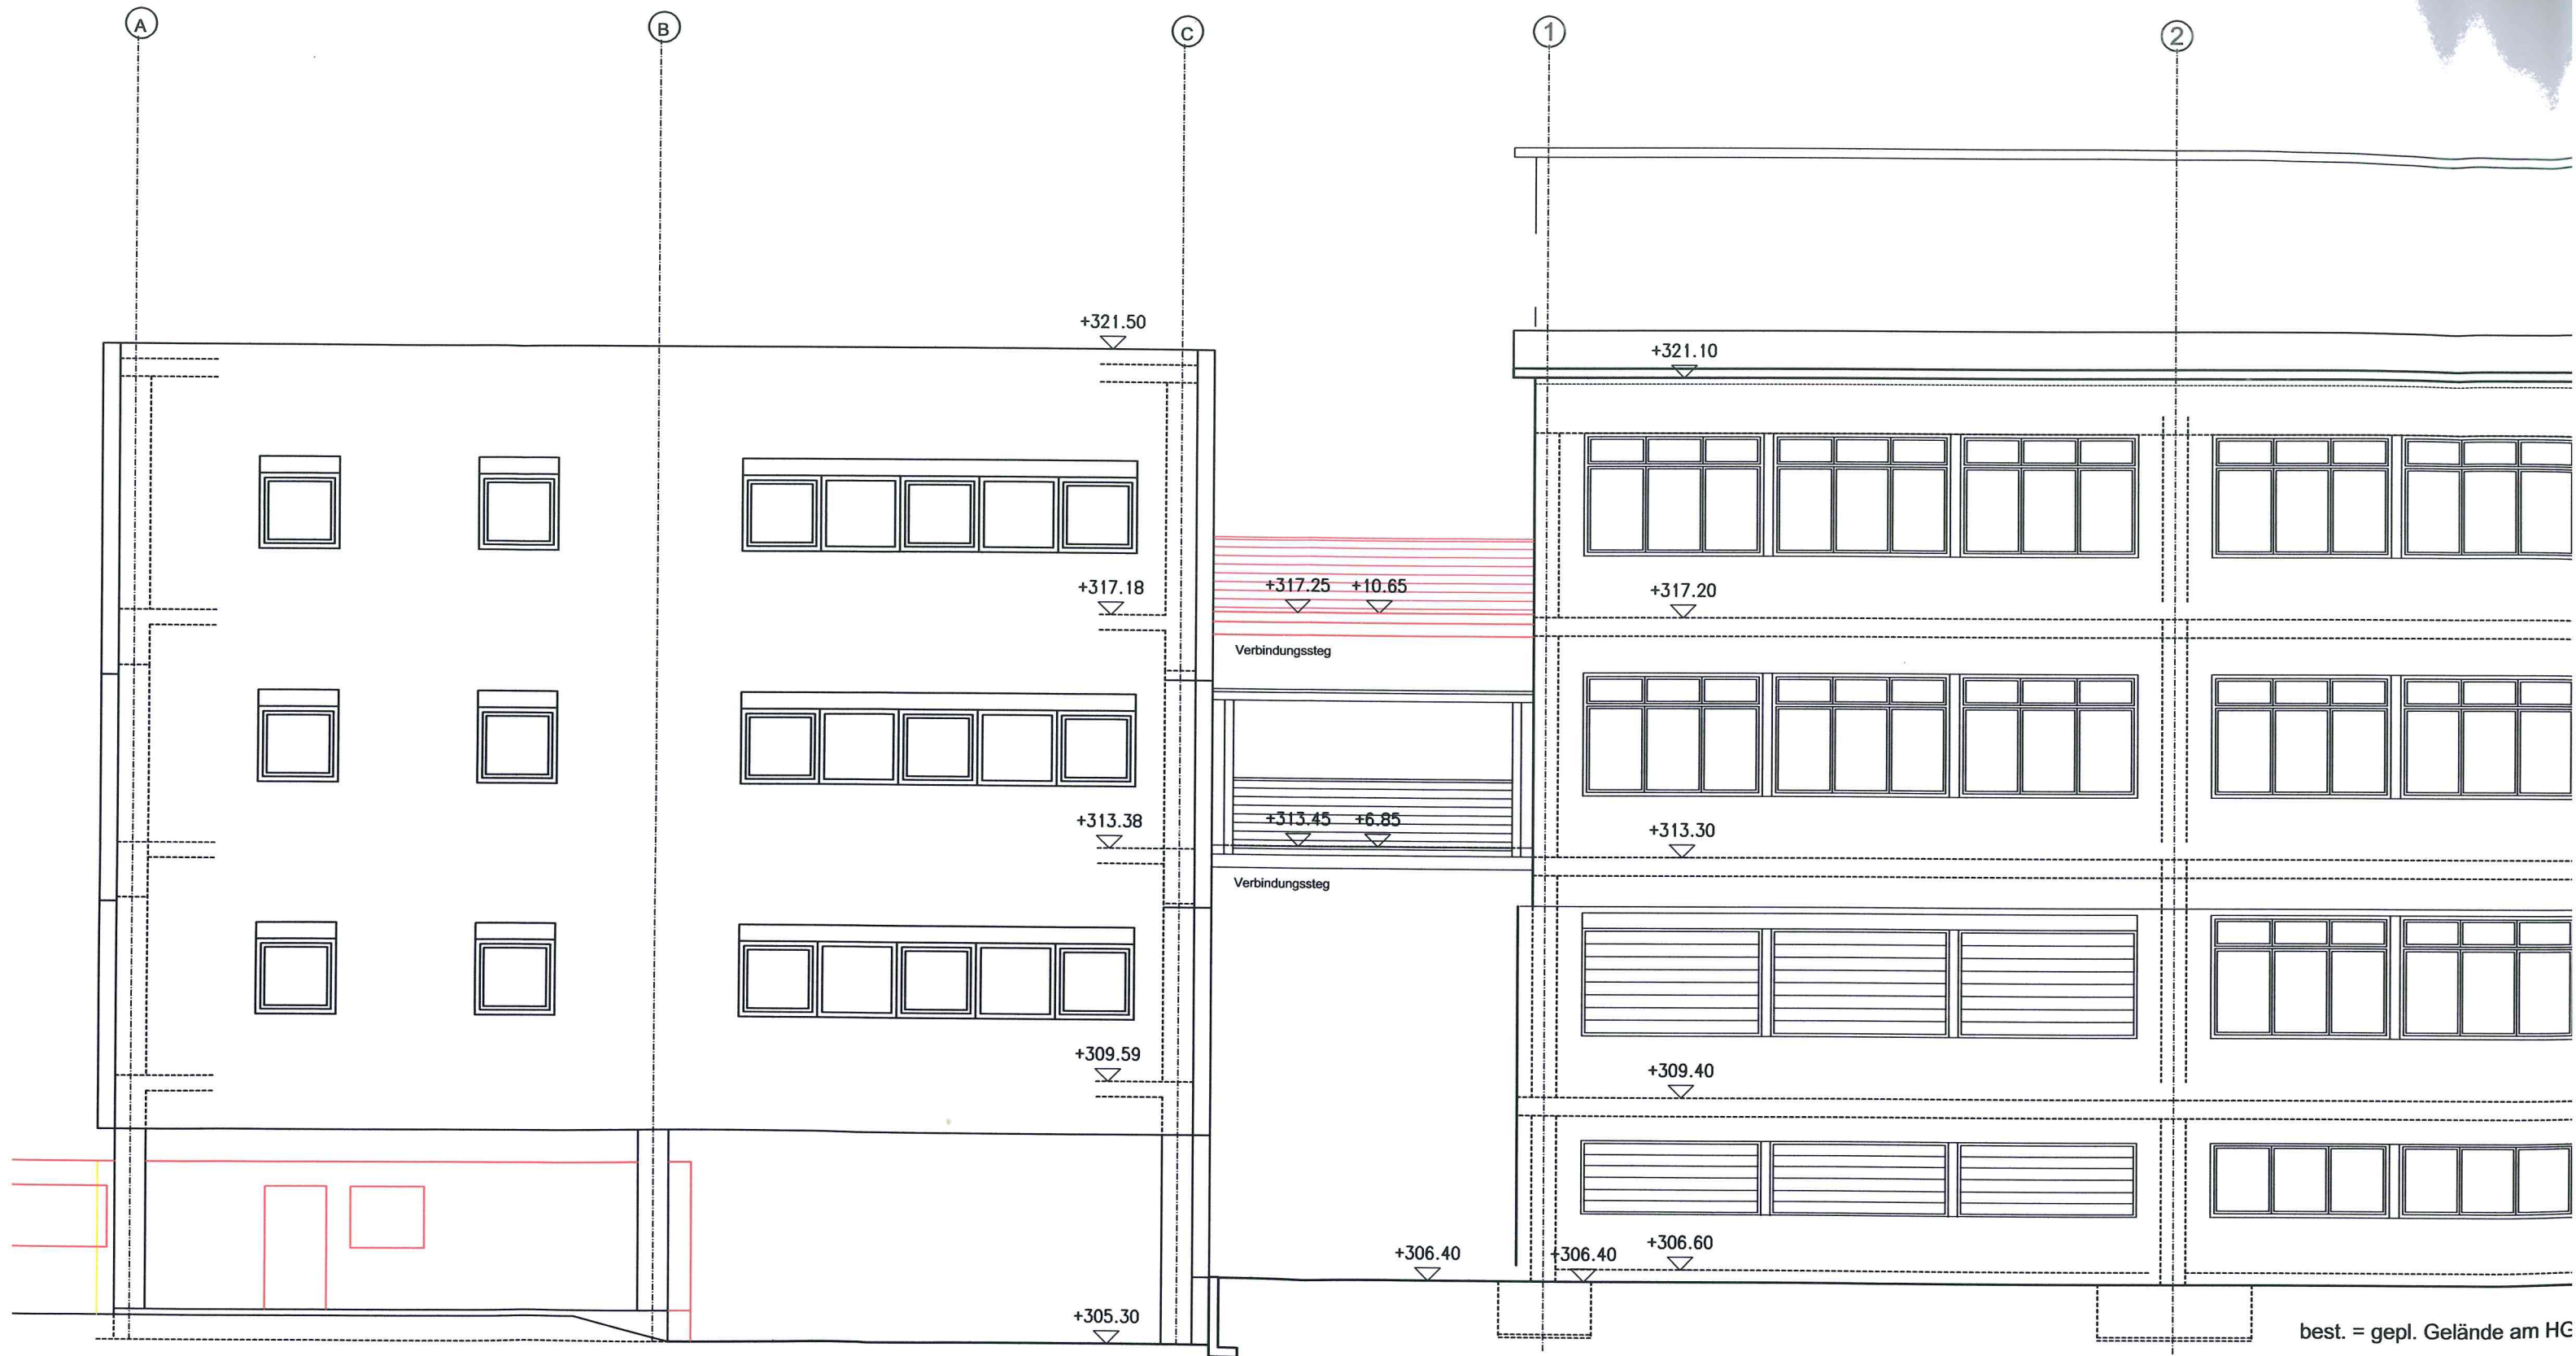

Nordansicht

