


Grundstück Falkenstr. 17 (Flst. 251/1), Luftbild 2014




Kreis Ludwigsburg
Gemeinde Hemmingen
Gemarkung Hemmingen


LAGEPLAN

- ZEICHNERISCHER TEIL -
zum Bauantrag (§4 LBOVV0)

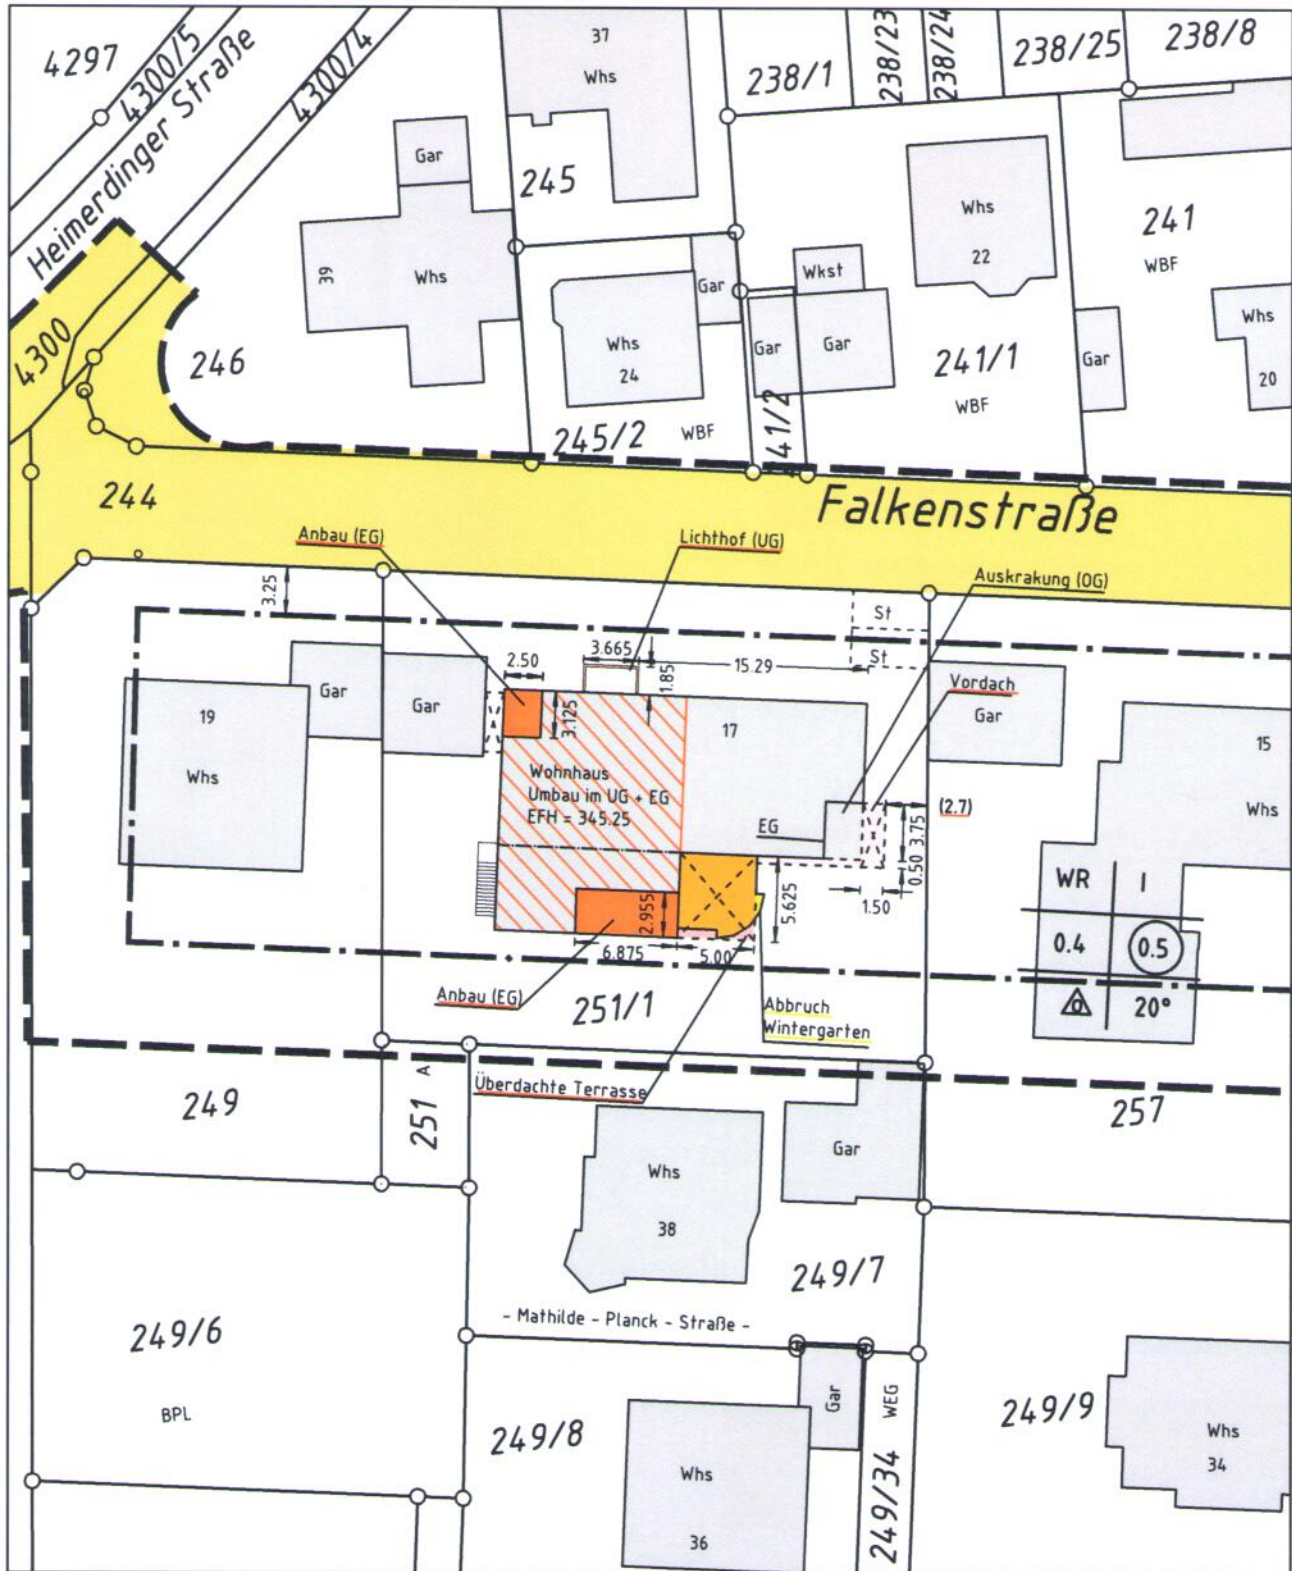



Maßstab 1:500

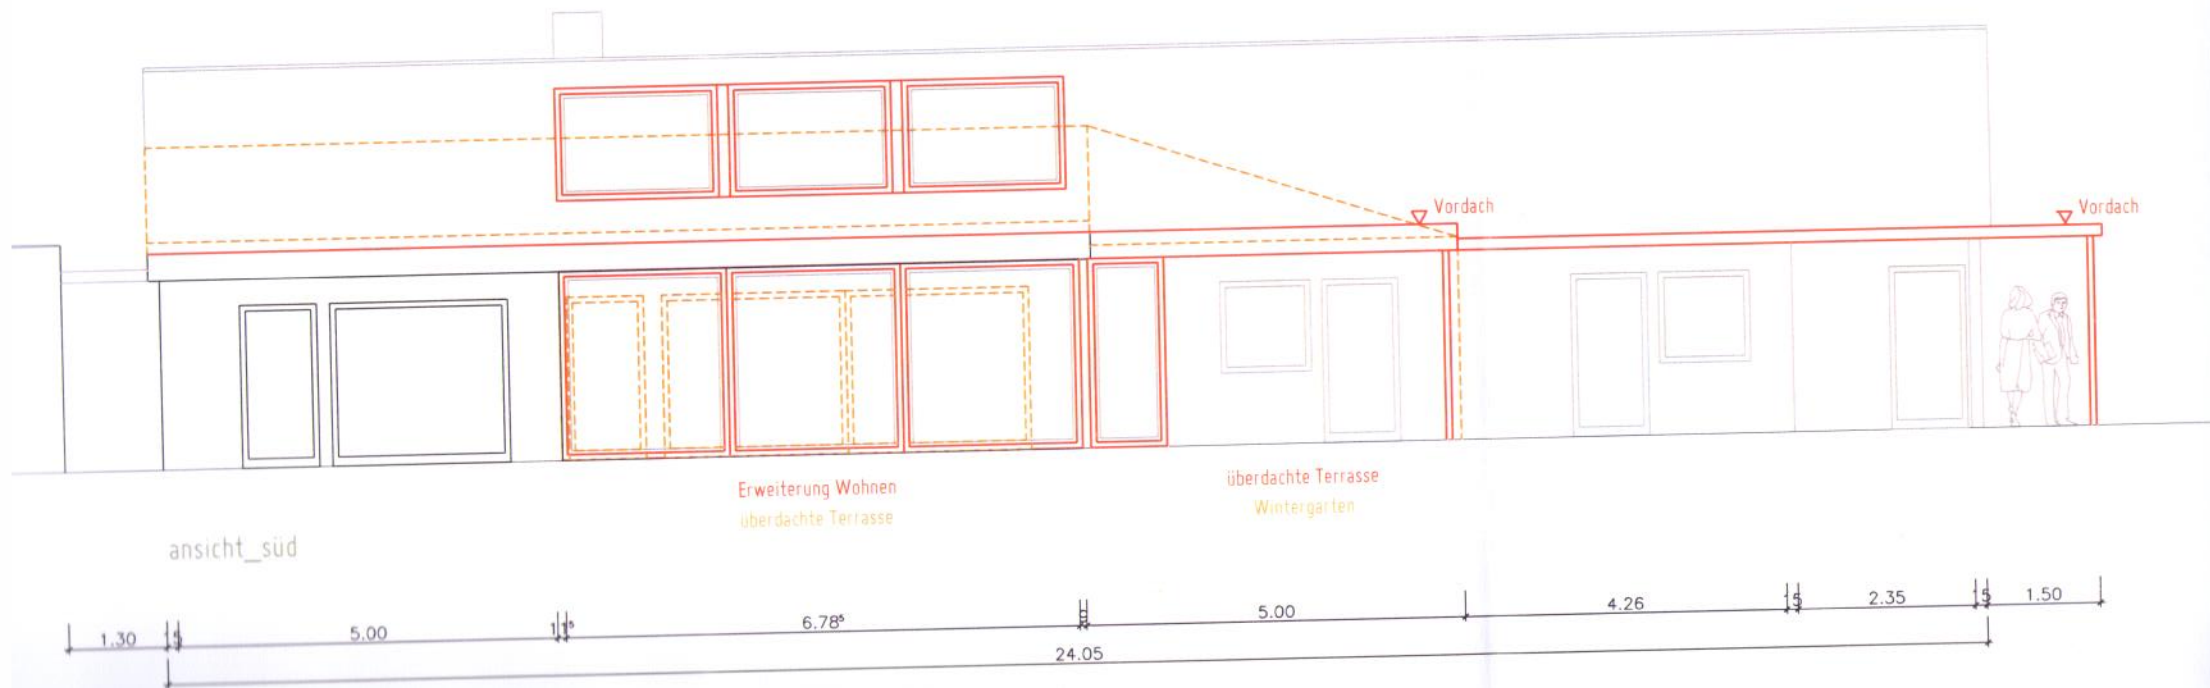

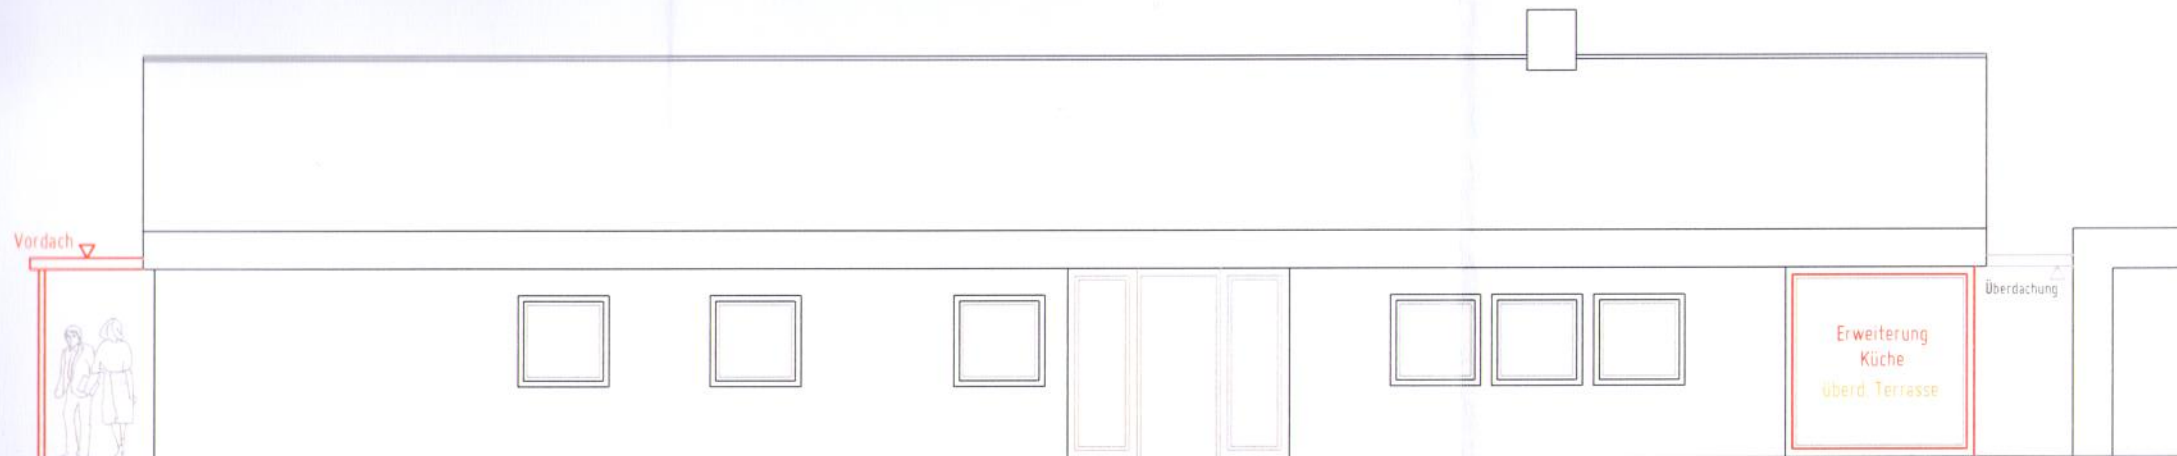

ansicht_nord

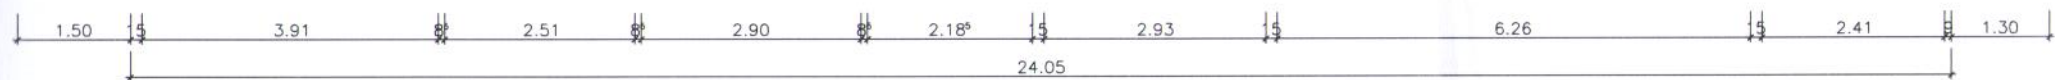

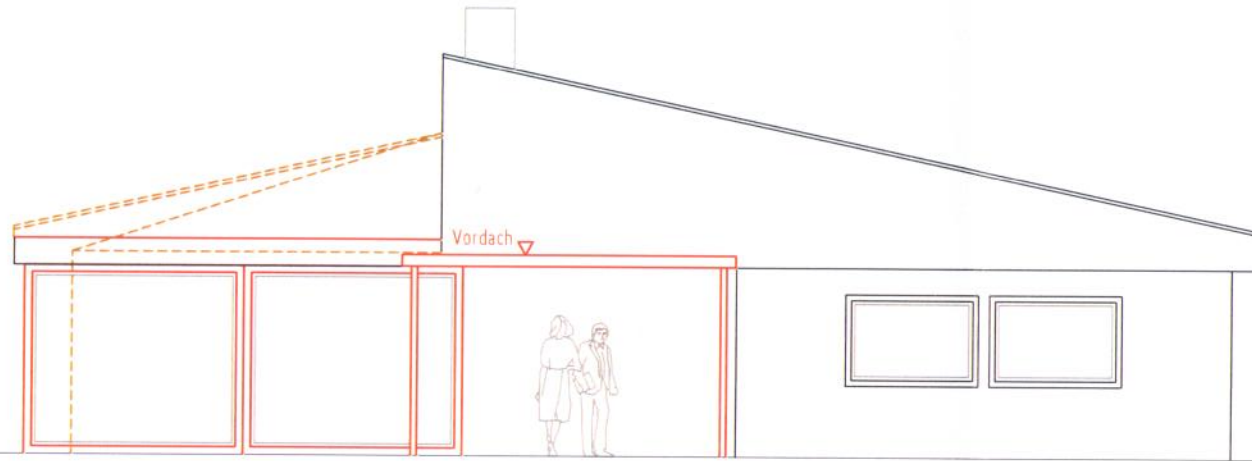

ansicht_ost

