


LAGEPLAN

ZEICHNERISCHER TEIL

ZUM BAUANTRAG (§ 4 LBOVVO)

LANDKREIS: Ludwigsburg
GEMEINDE: Hemmingen
GEMARKUNG: Hemmingen

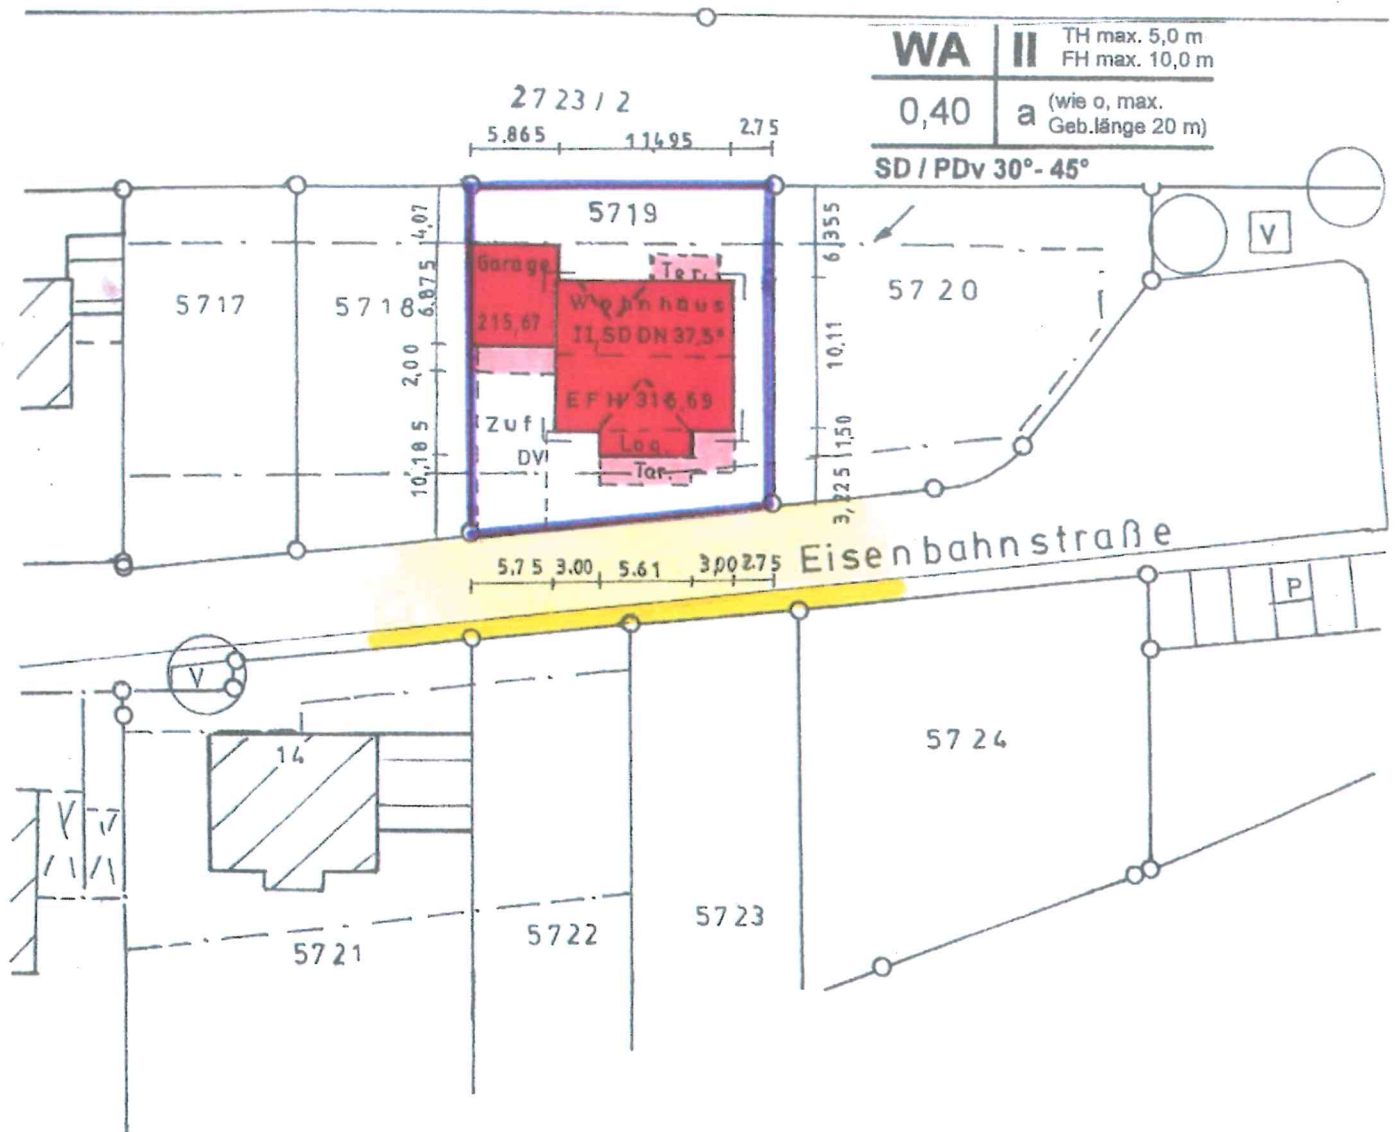

Auszug aus dem Liegenschaftskataster und Einzeichnungen
nach § 4 LBOVVO. Die Übereinstimmung des zeichnerischen
Teils mit dem Auszug aus dem Liegenschaftskataster wird bestätigt

Maßstab 1:500

18.07.2018



Entwurf

Neubau Wohnhaus
mit Garage

Eisenbahnstraße 17
71282 Hemmingen


Ansicht Süd

M.: 1 :100 Pl.Nr. 18-E17- 4.31

Entwurf

Neubau Wohnhaus
mit Garage

Eisenbahnstraße 17
71282 Hemmingen

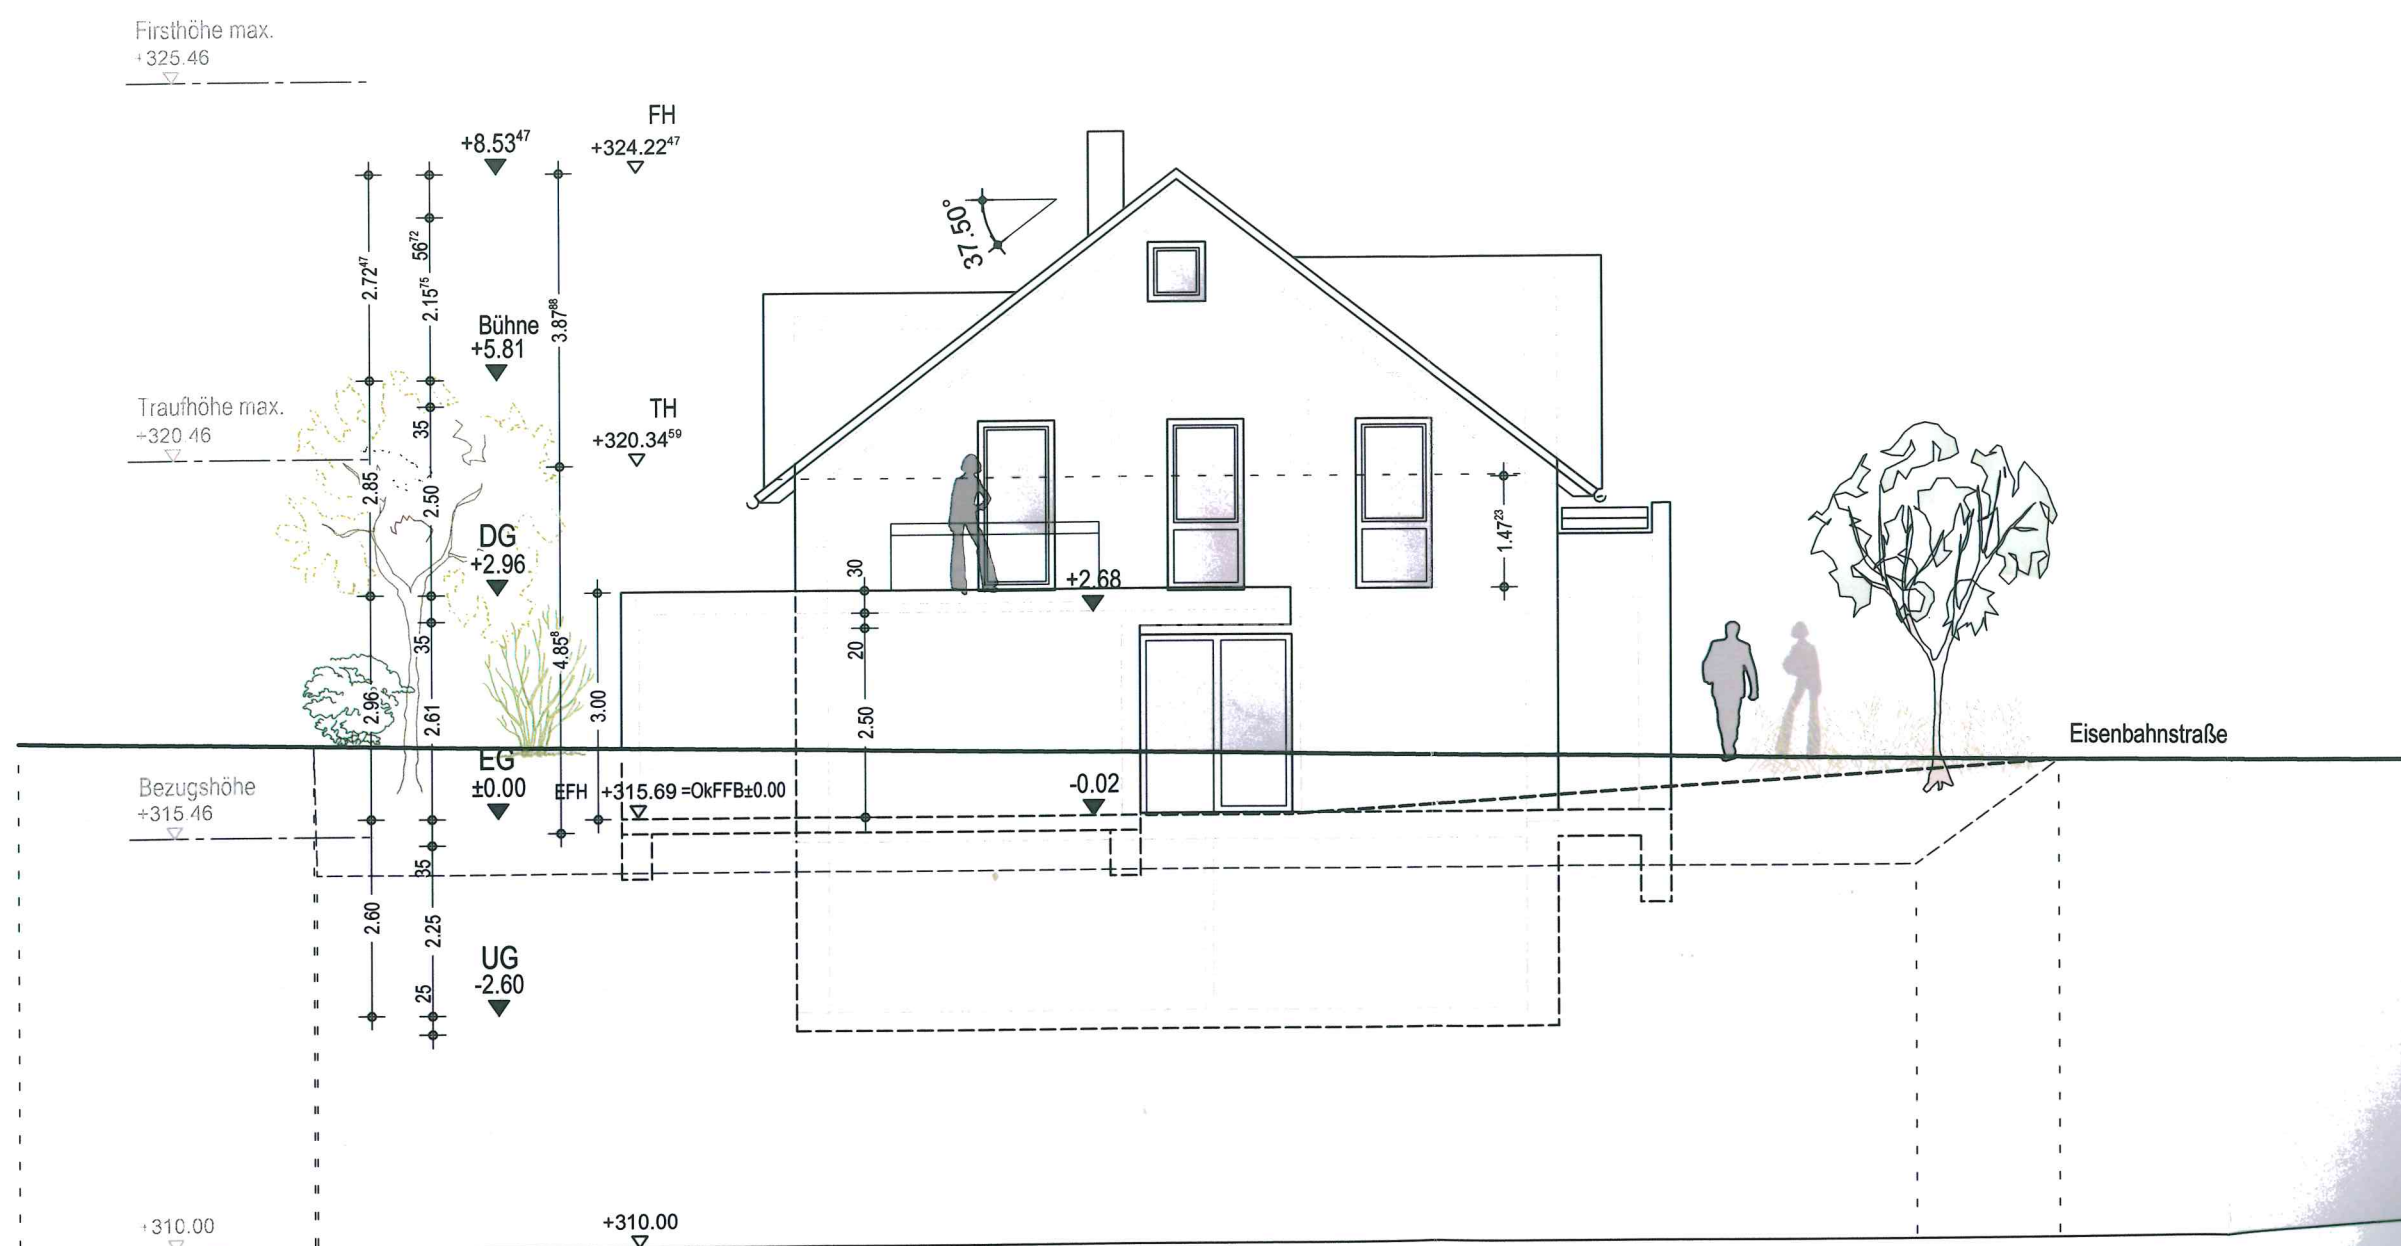


Ansicht West

M.: 1 : 100 Pl.Nr. 18-E17- 4.32

Entwurf


Neubau Wohnhaus
mit Garage

Eisenbahnstraße 17
71282 Hemmingen

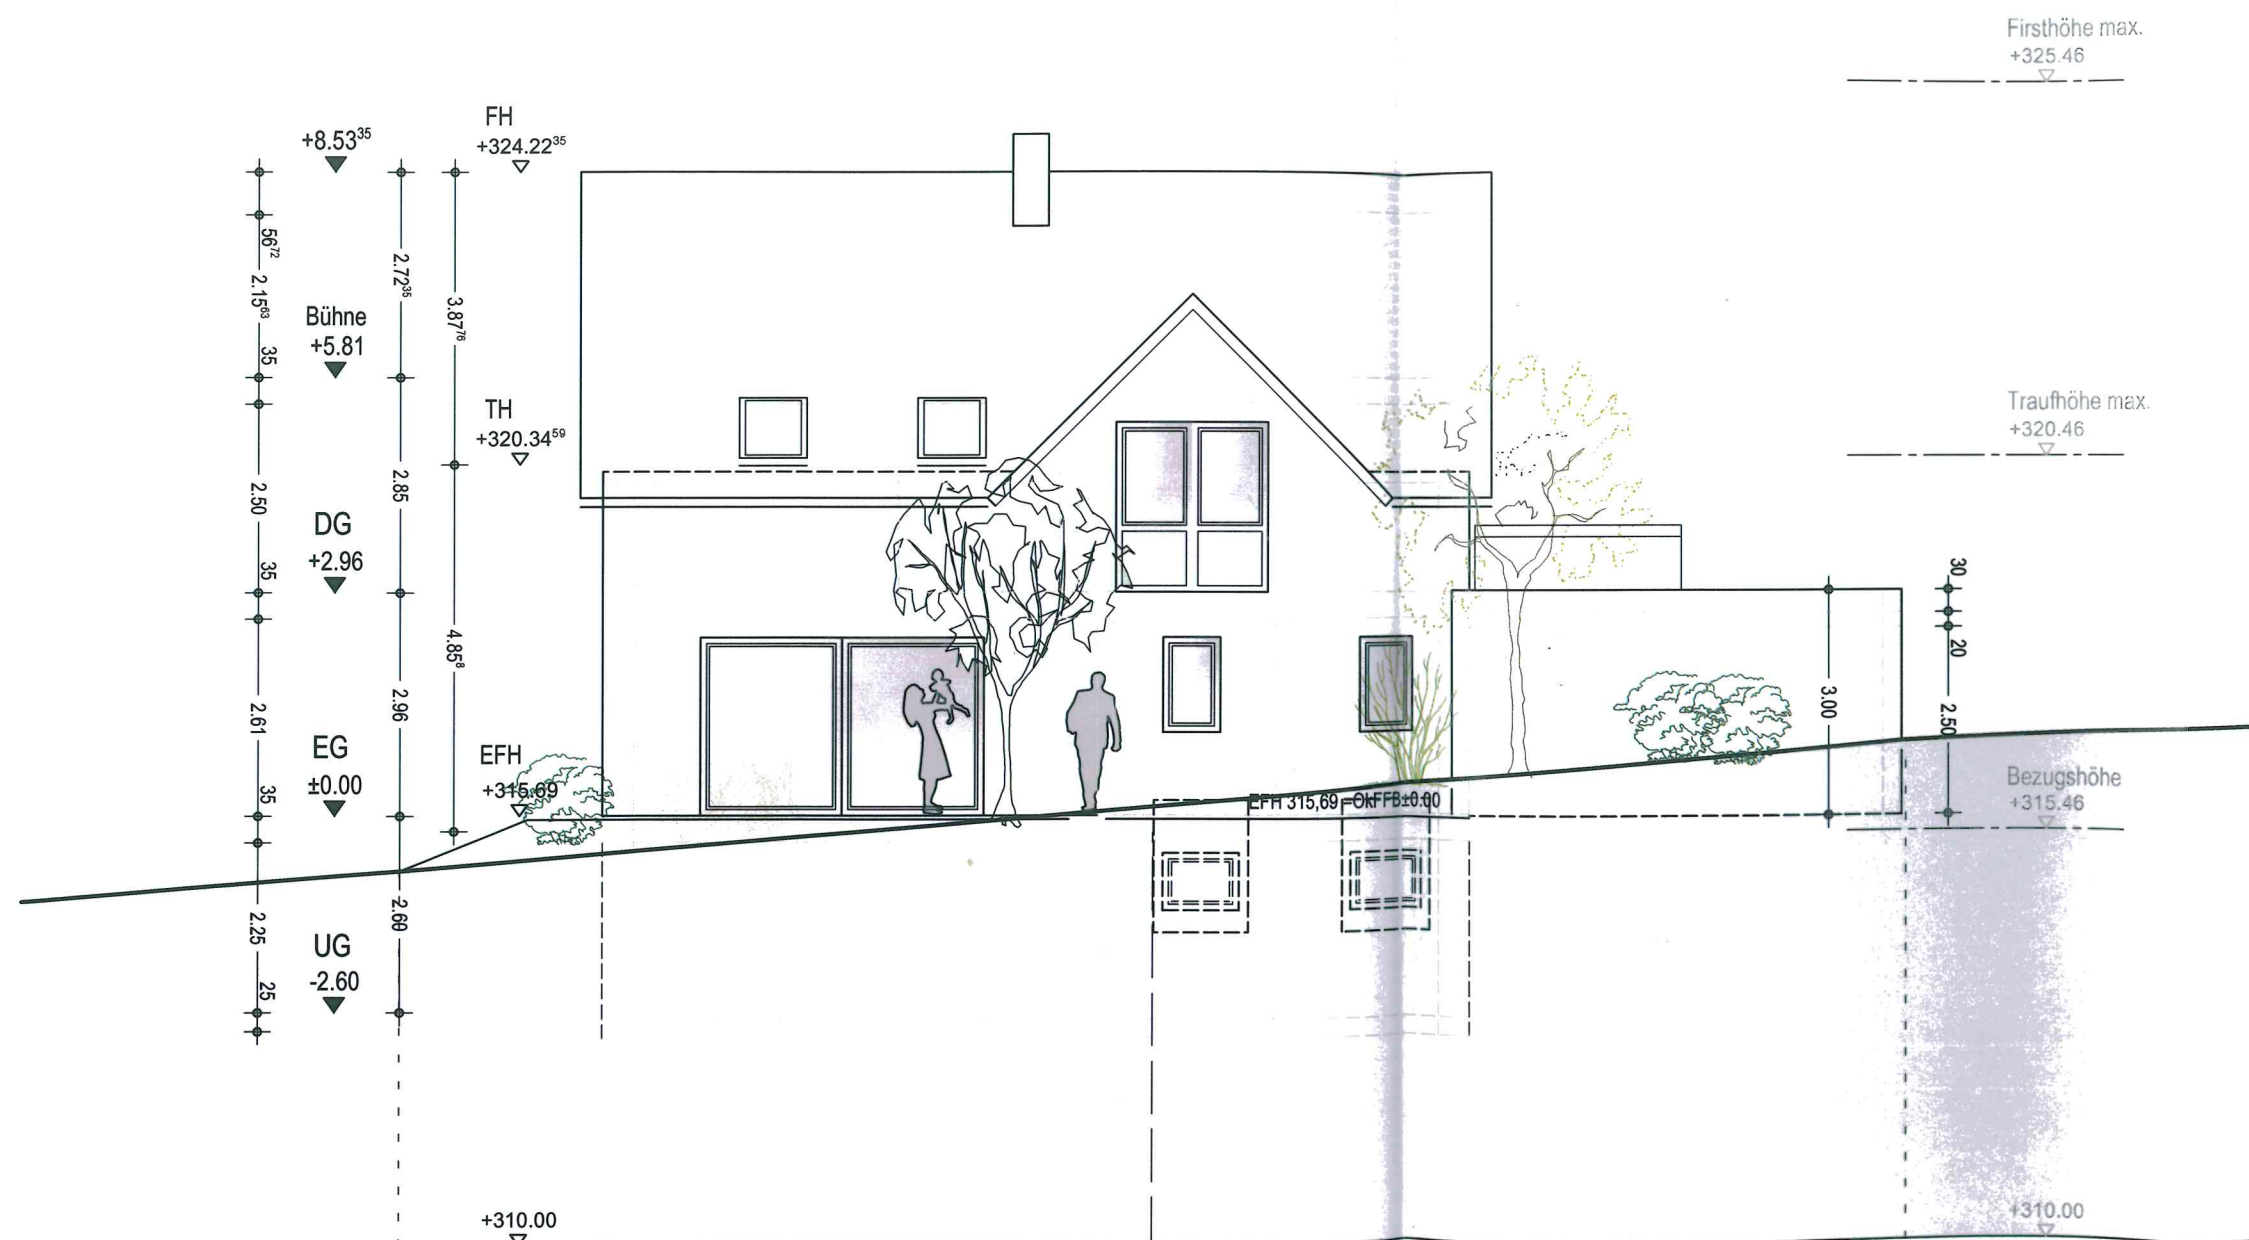

Ansicht Nord

M.: 1 : 100 Pl.Nr. 18-E17-4.33

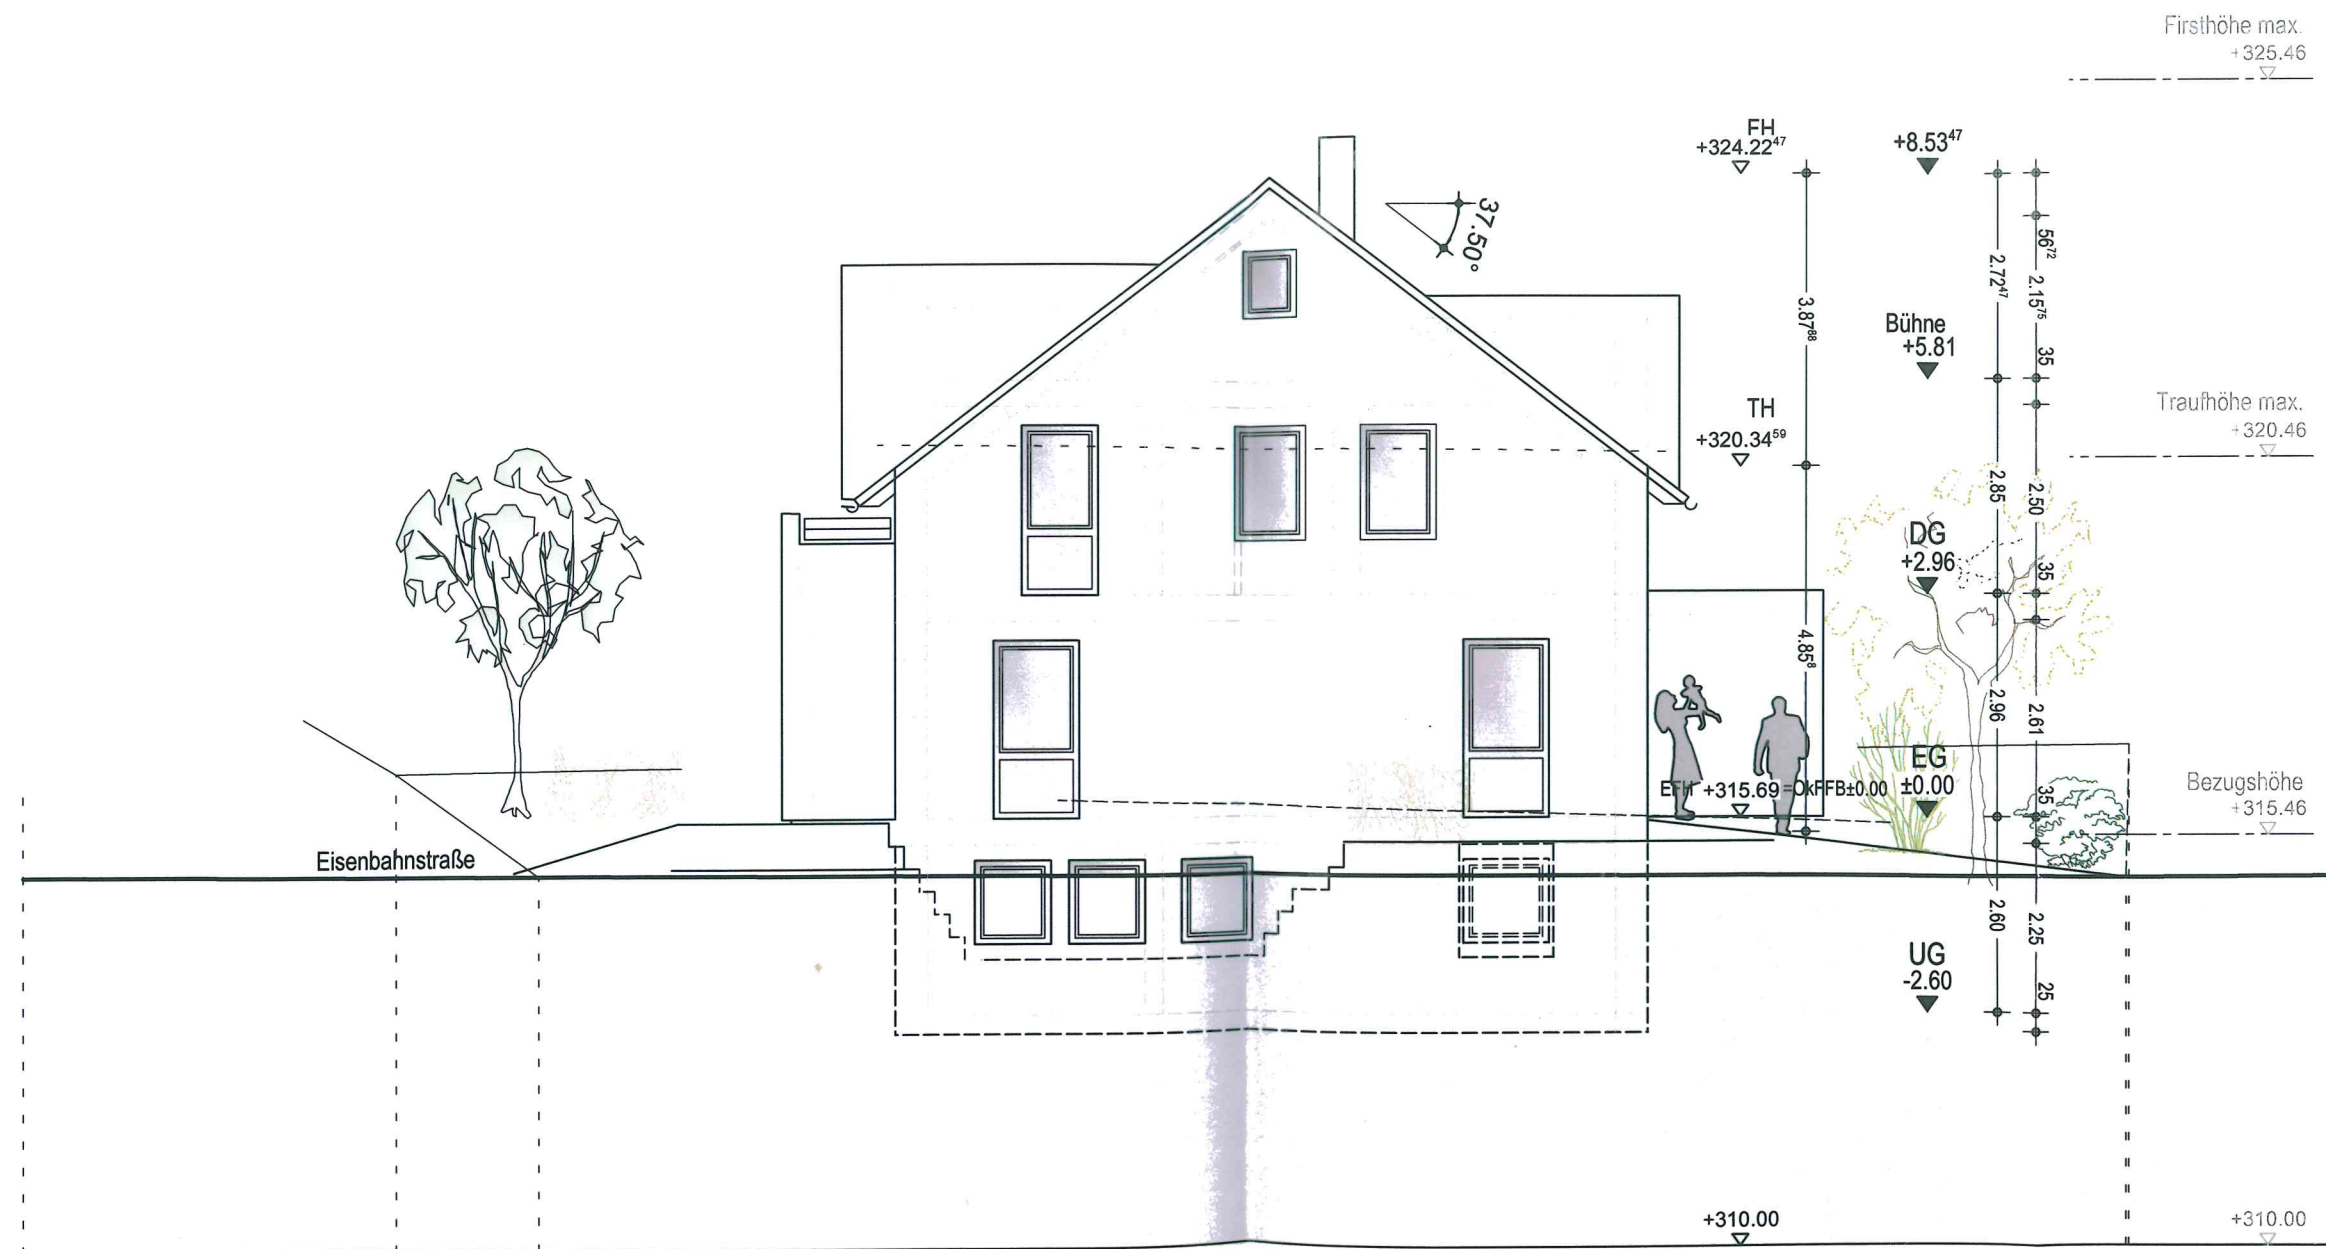

Entwurf

Neubau Wohnhaus
mit Garage

Eisenbahnstraße 17
71282 Hemmingen

Ansicht Ost

M.: 1 :100 Pl.Nr. 18-E17- 4.34