



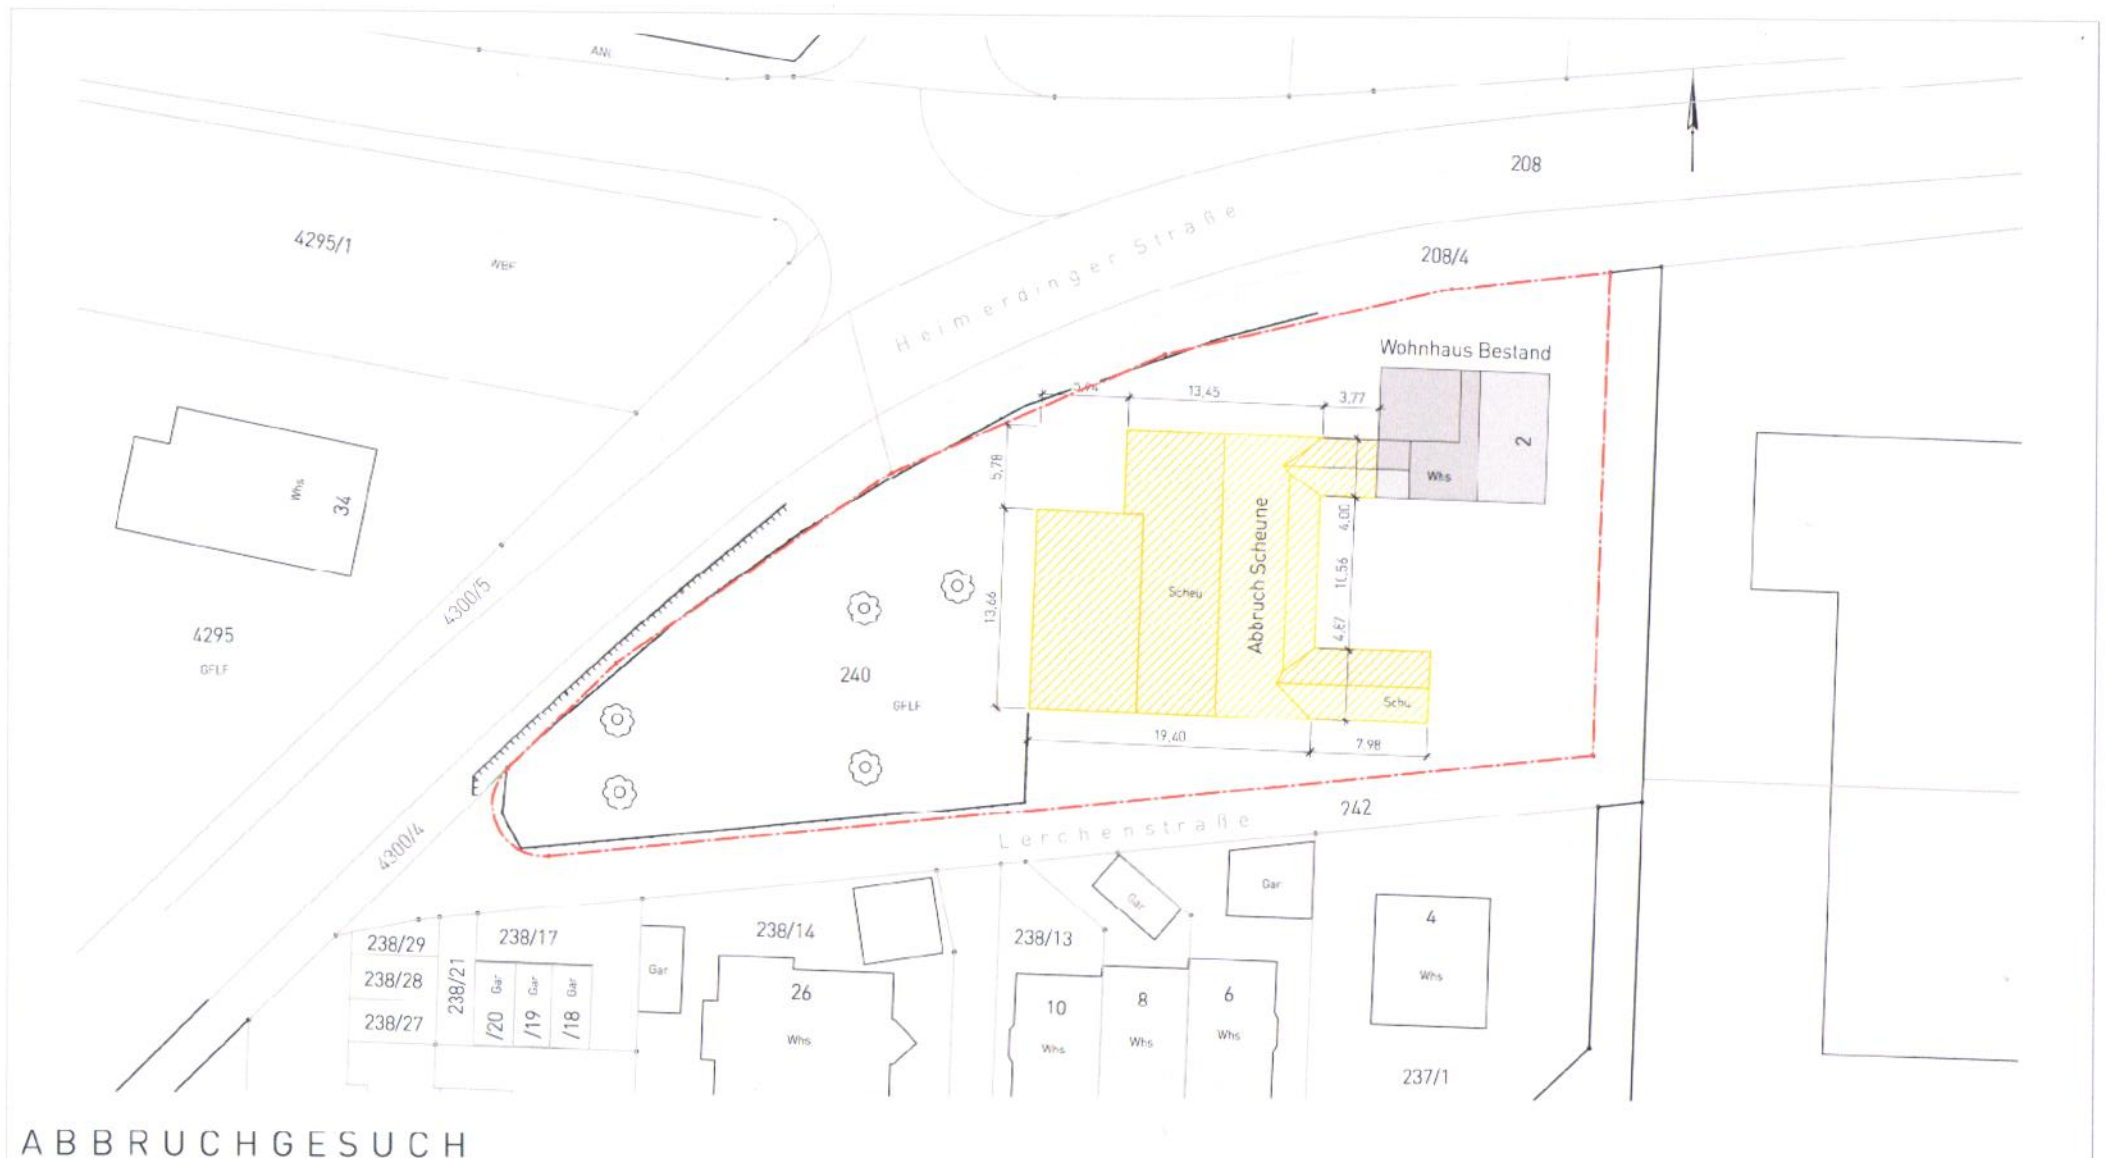

ABBRUCHGESUCH

Bauvorhaben Scheunenabbruch Flurstück 240 Lerchenstraße 2 71282 Hemmingen	Plantitel Lageplan	Datum 29.10.18
		Maßstab 1:500
	Plan-Nr. EH2A_HEM_04_01	Gezeichnet JE

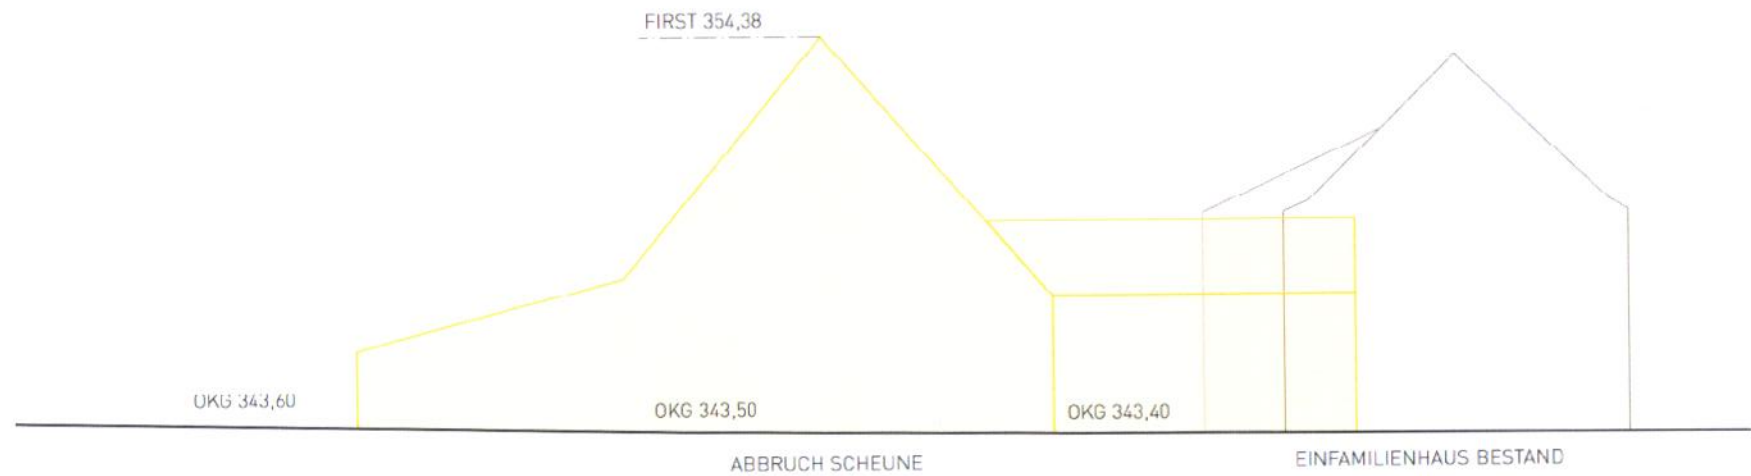

ABBRUCHGESUCH

Bauvorhaben Scheunenabbruch Flurstück 240 Lerchenstraße 2 71282 Hemmingen	Plantitel Ansicht Süd	Datum 29.10.18
		Maßstab 1:200
	Plan-Nr. EH2A_HEM_04_02	Gezeichnet JE