


# LAGEPLAN

Gemeinde Hemmingen

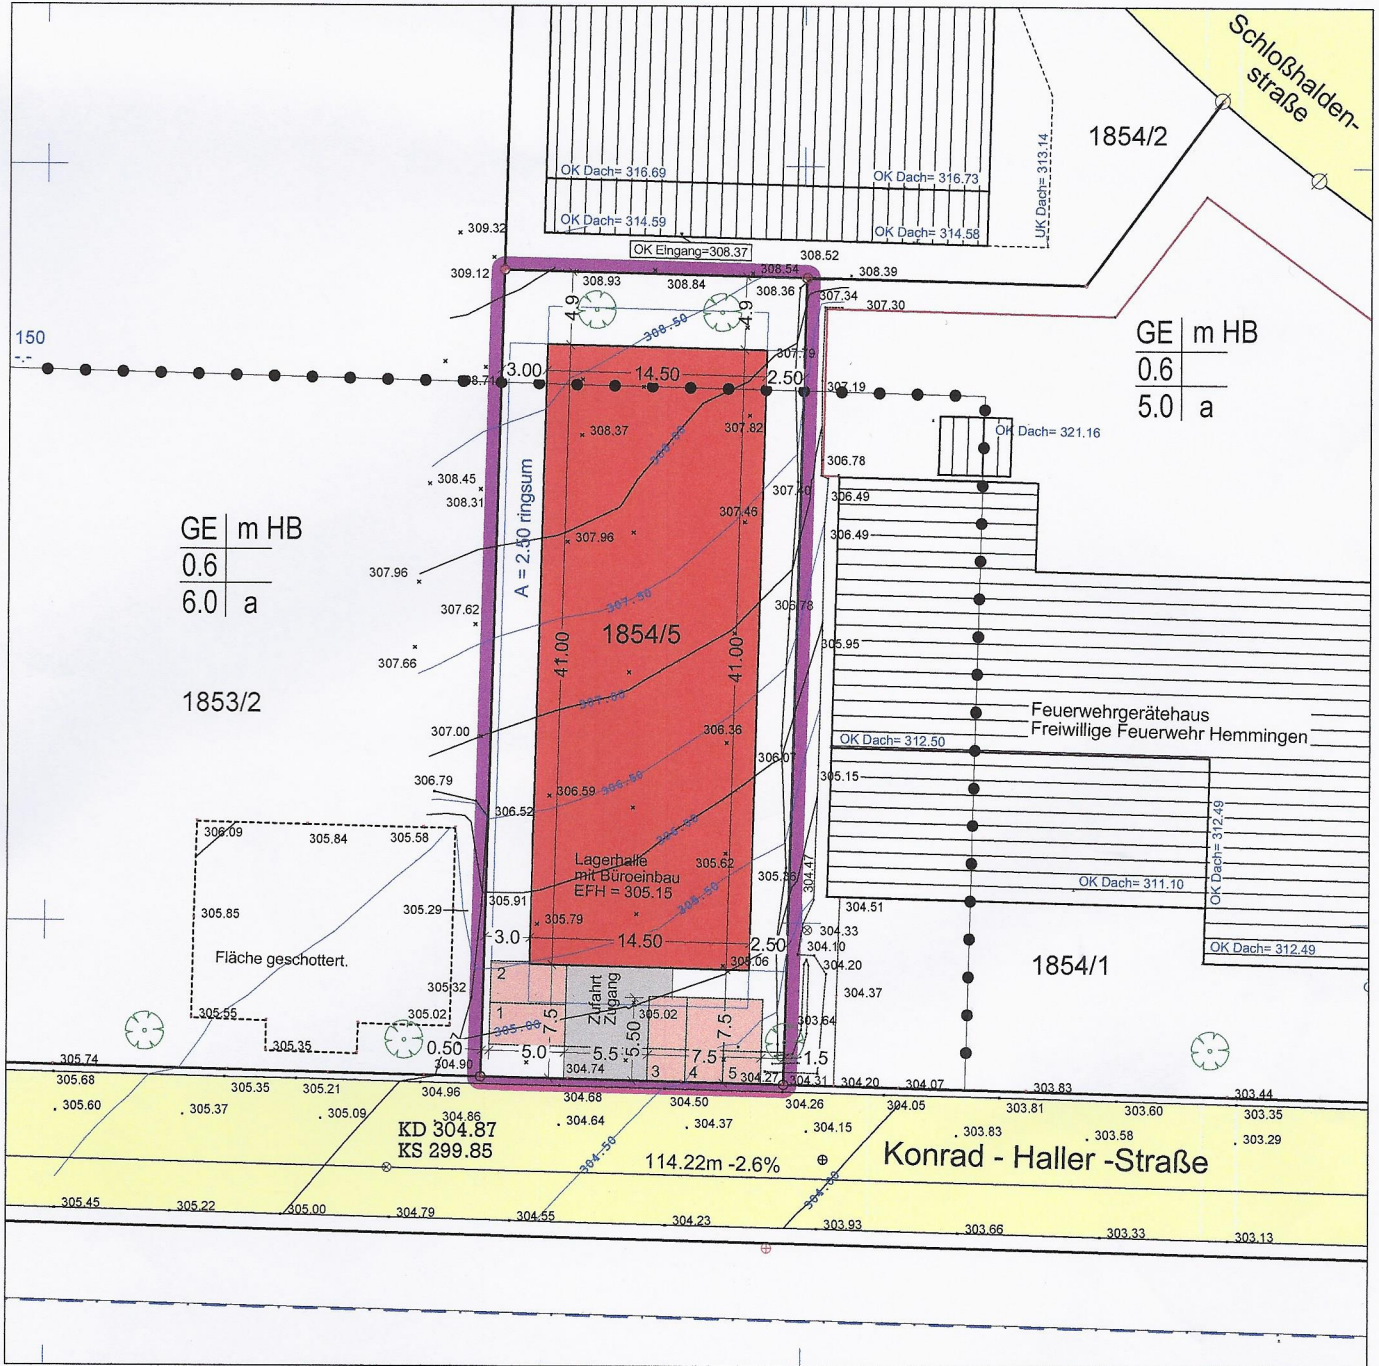

Maßstab 1 : 500

Bebauungsplan: Gewerbegebiet nördlich der Münchinger Str. Teil II  
Nachweis der Abstandsflächen nach LBO: 2.50 m