



LAGEPLAN

ZEICHNERISCHER TEIL
ZUM BAUANTRAG


GEMEINDE HEMMINGEN
GEMARKUNG HEMMINGEN
KREIS LUDWIGSBURG

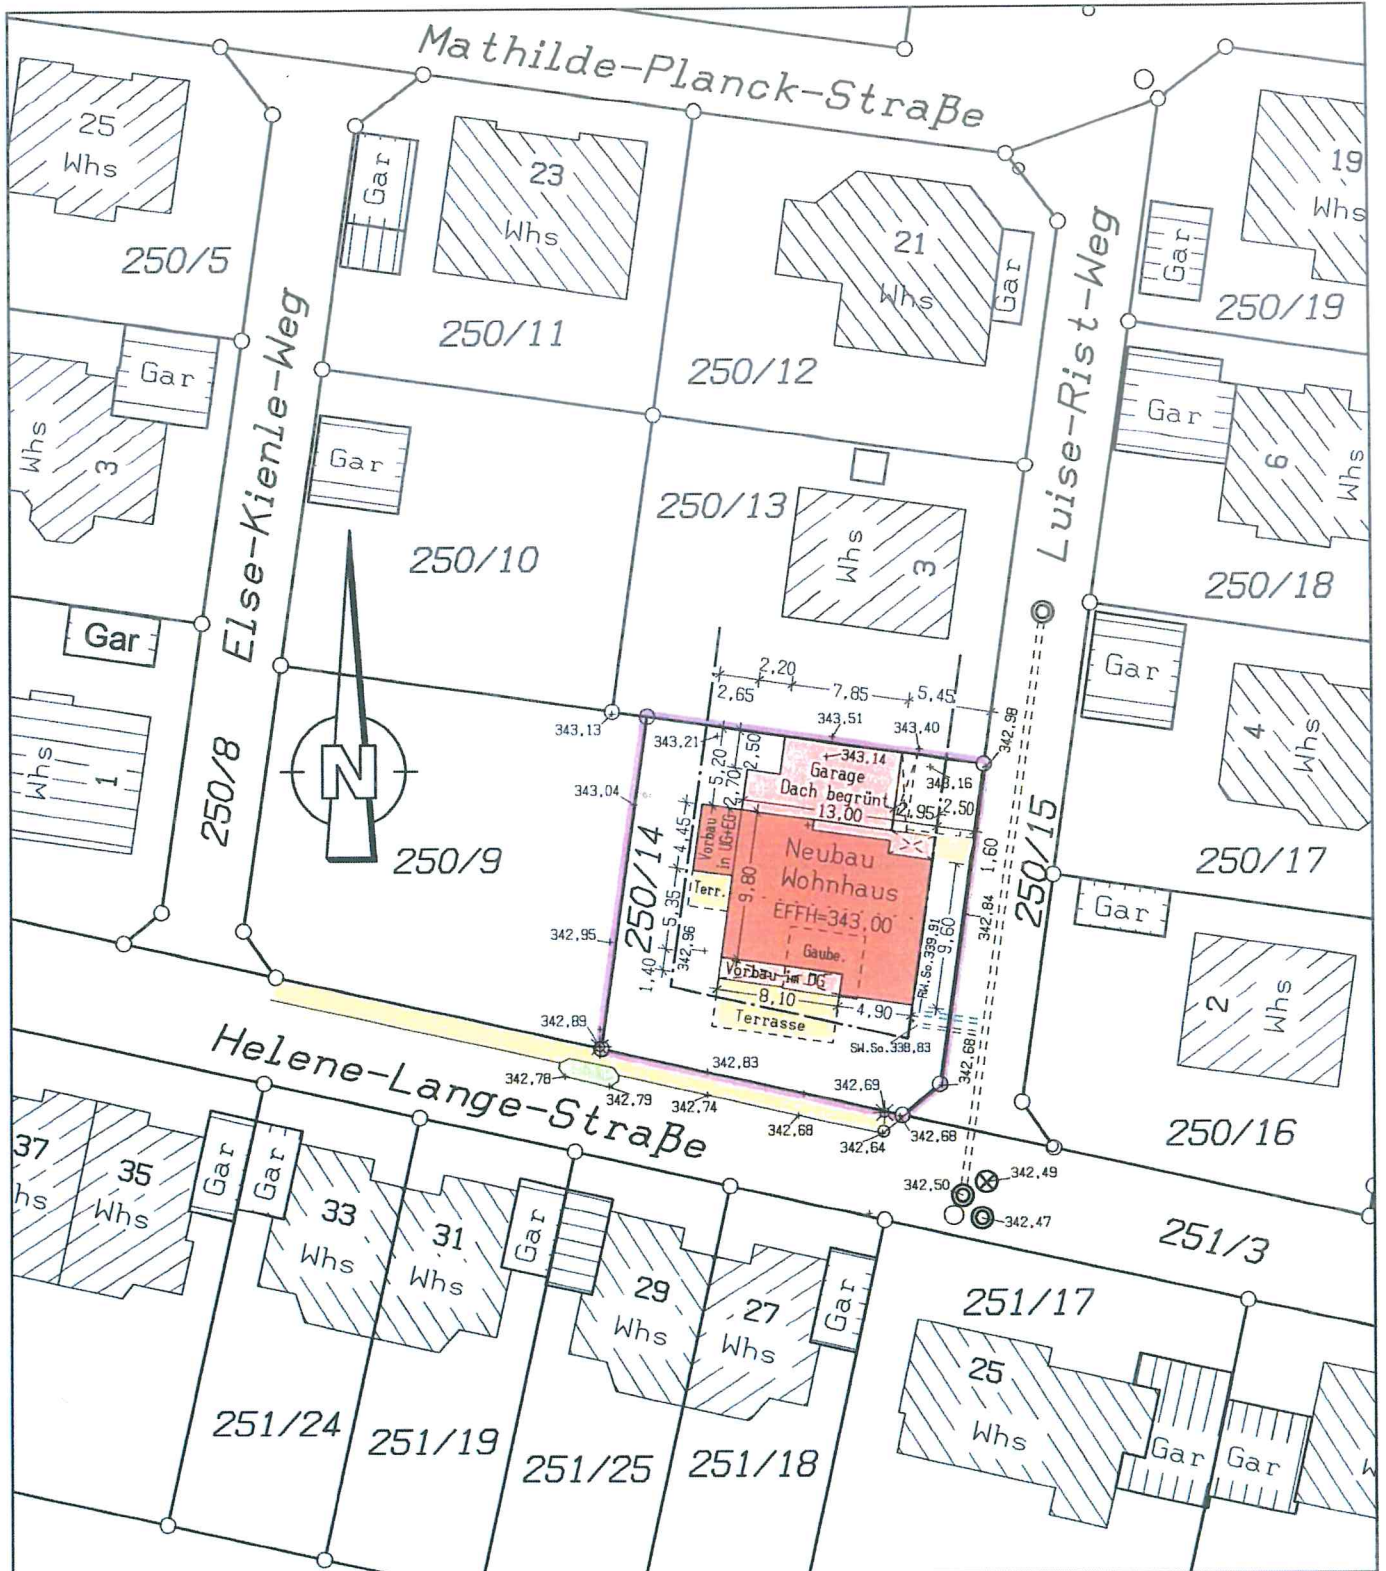


Maßstab 1:500

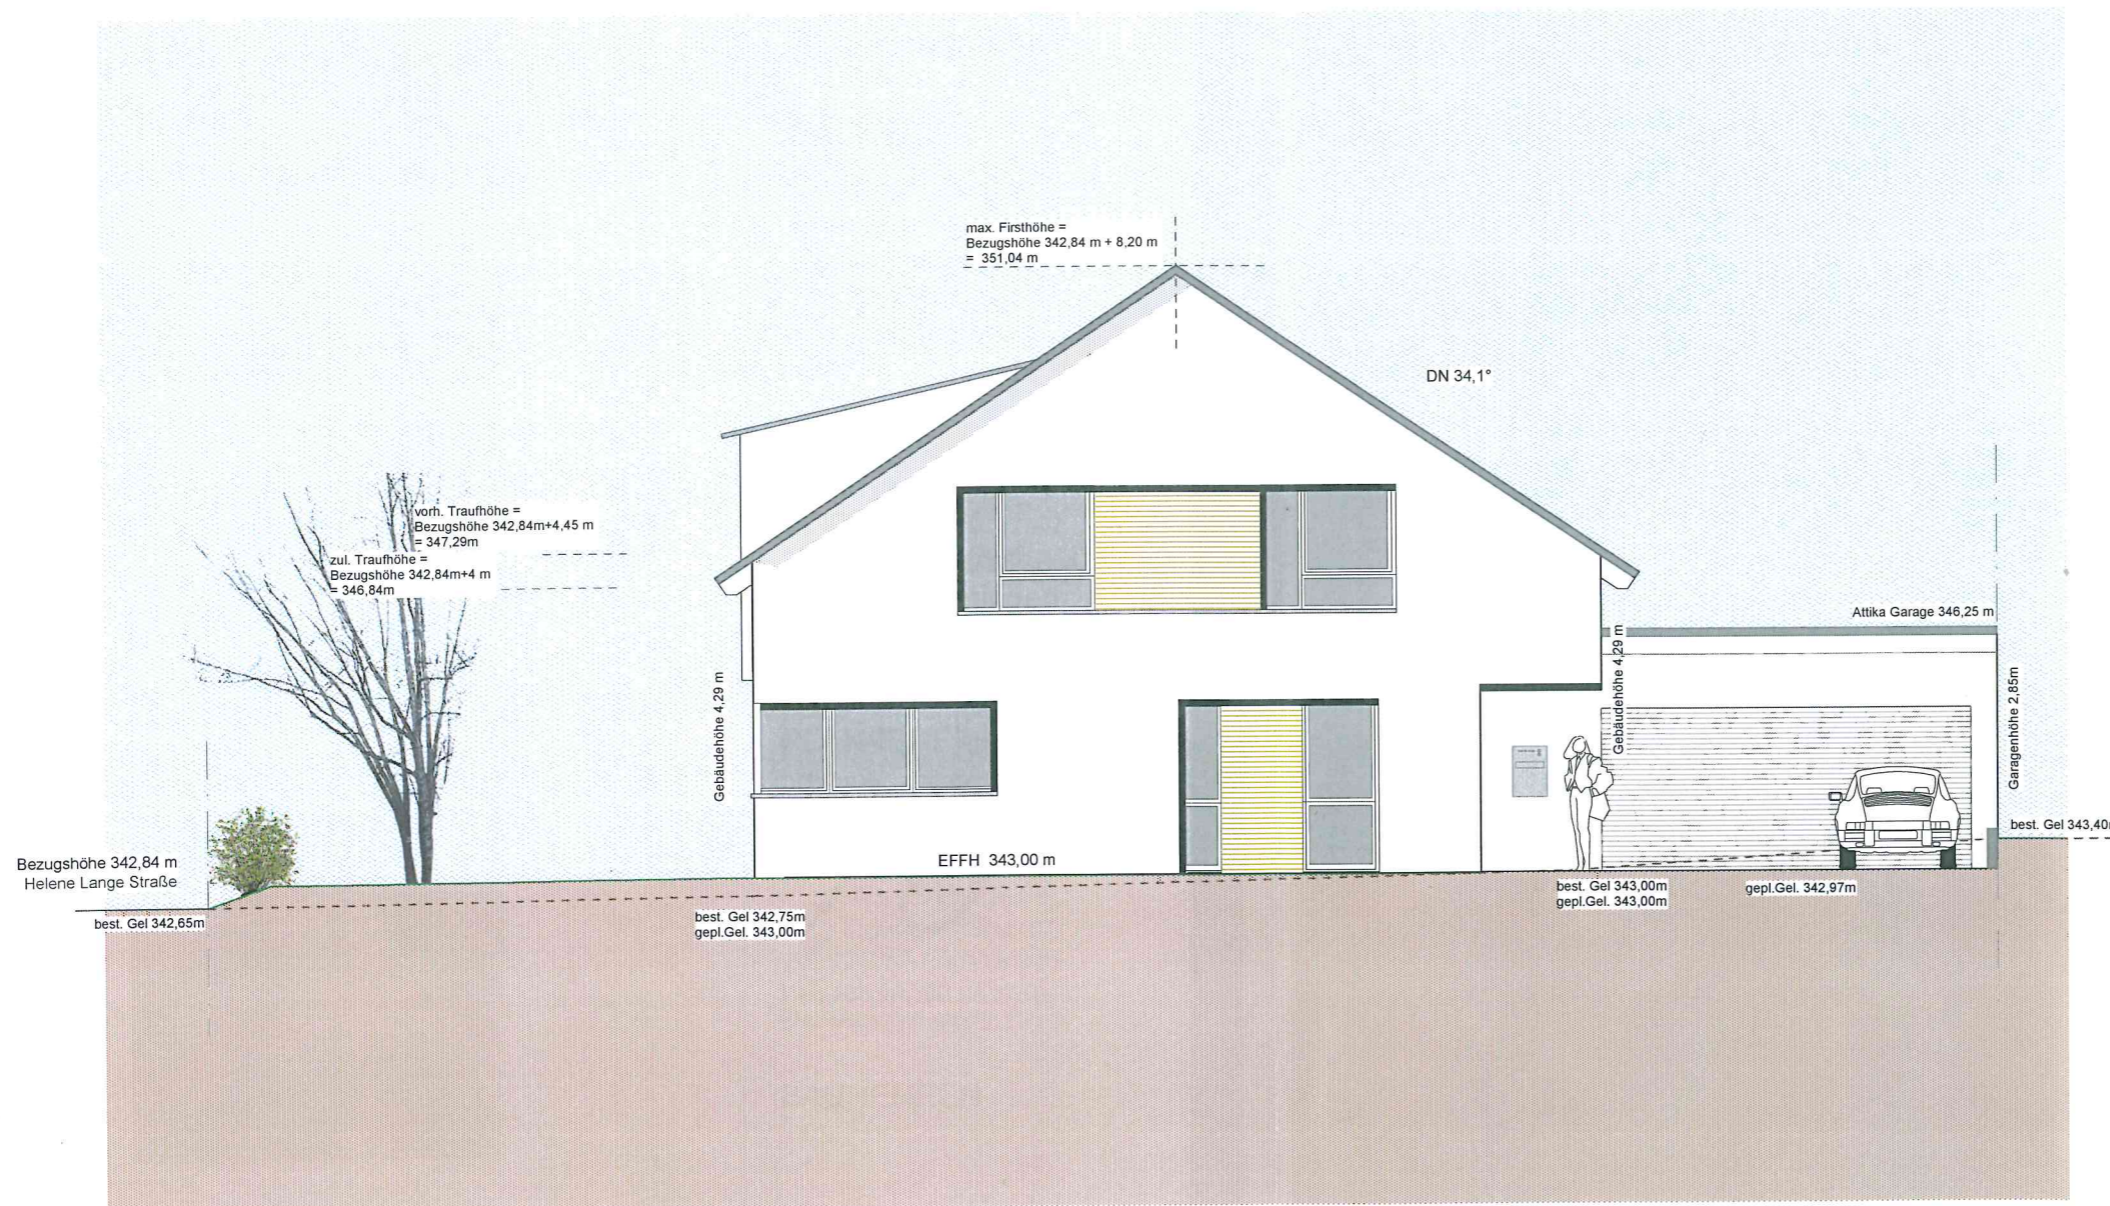


ANSICHT OST
M 1:100

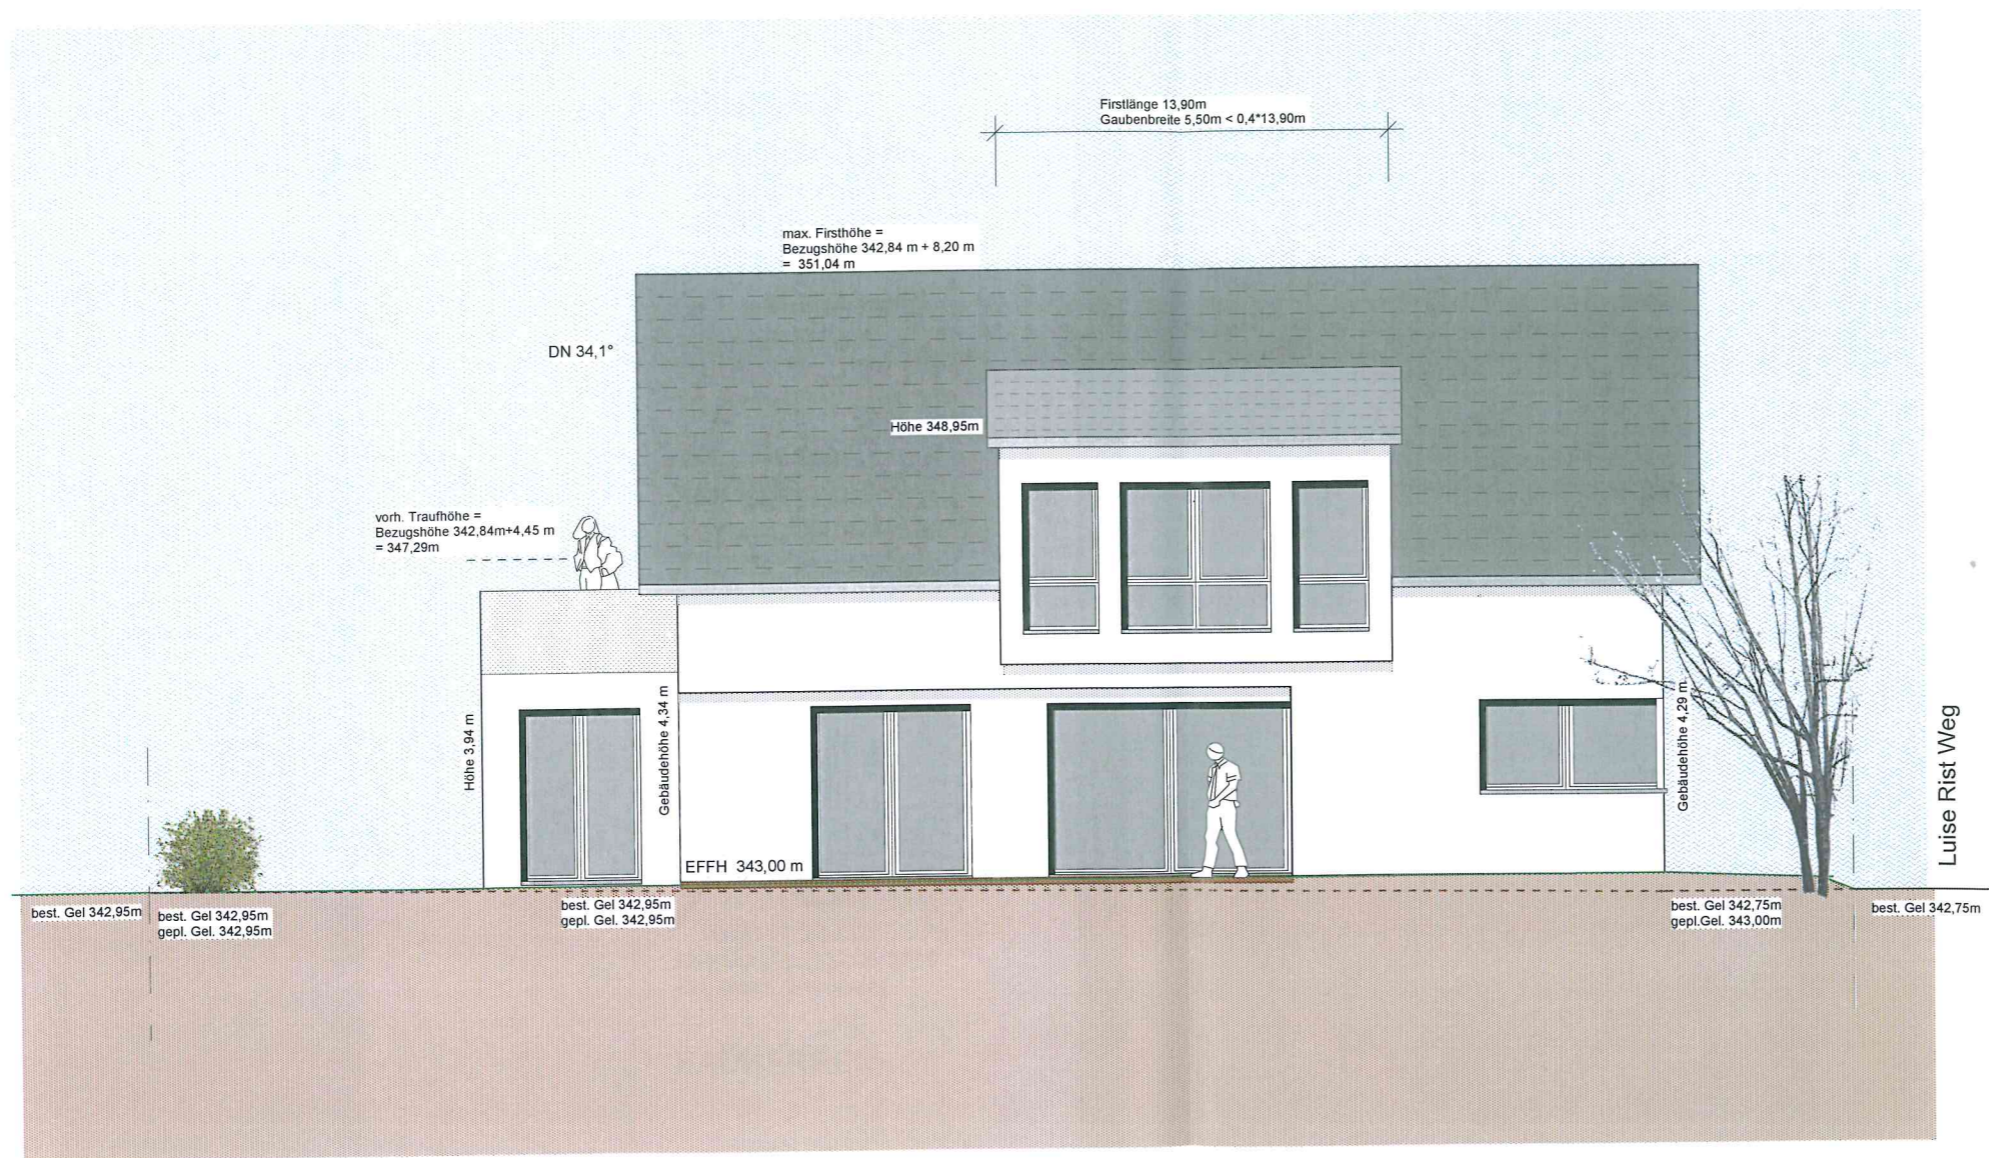

ANSICHT SÜD
M 1:100

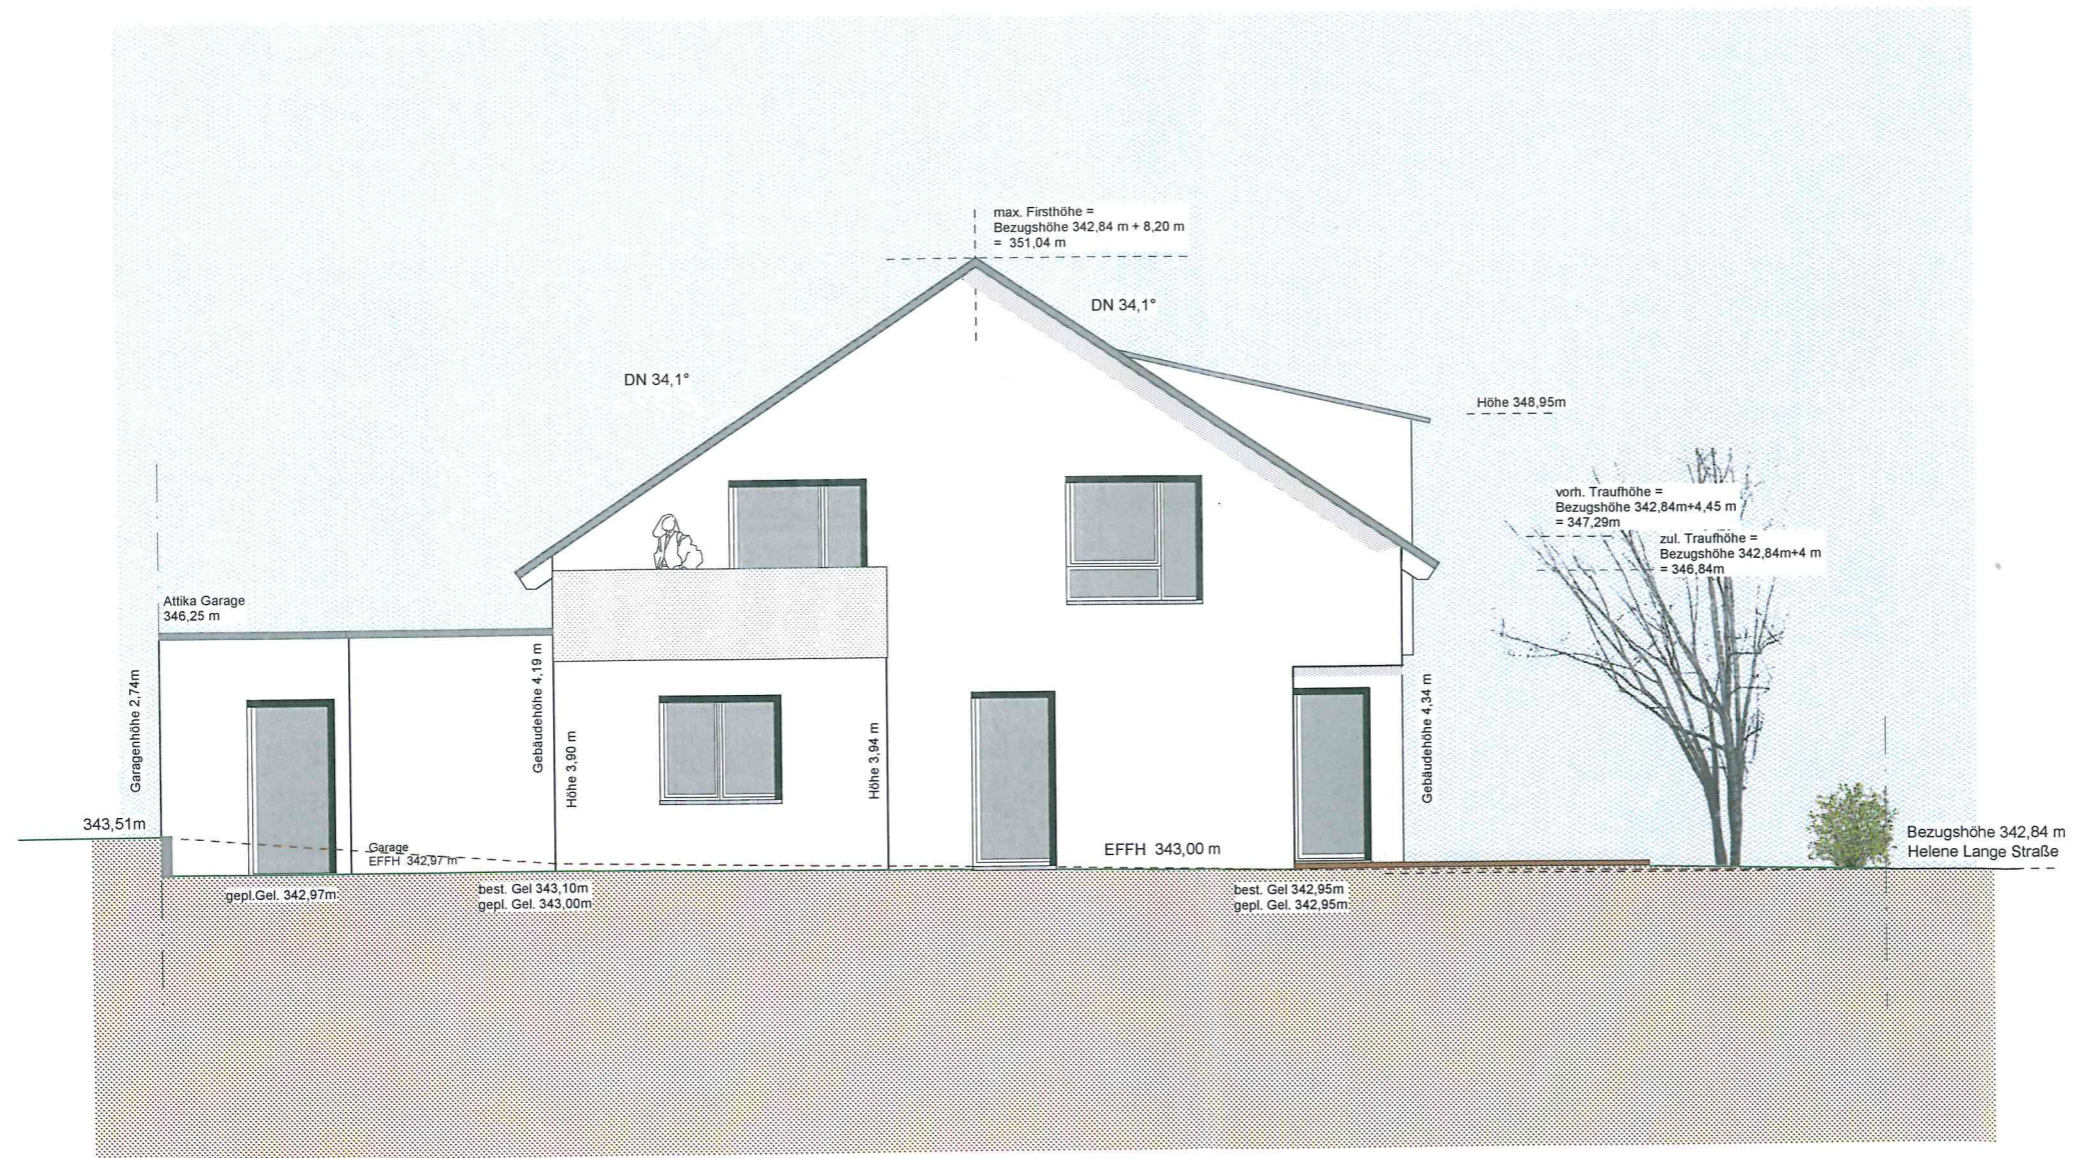

ANSICHT WEST
M 1:100

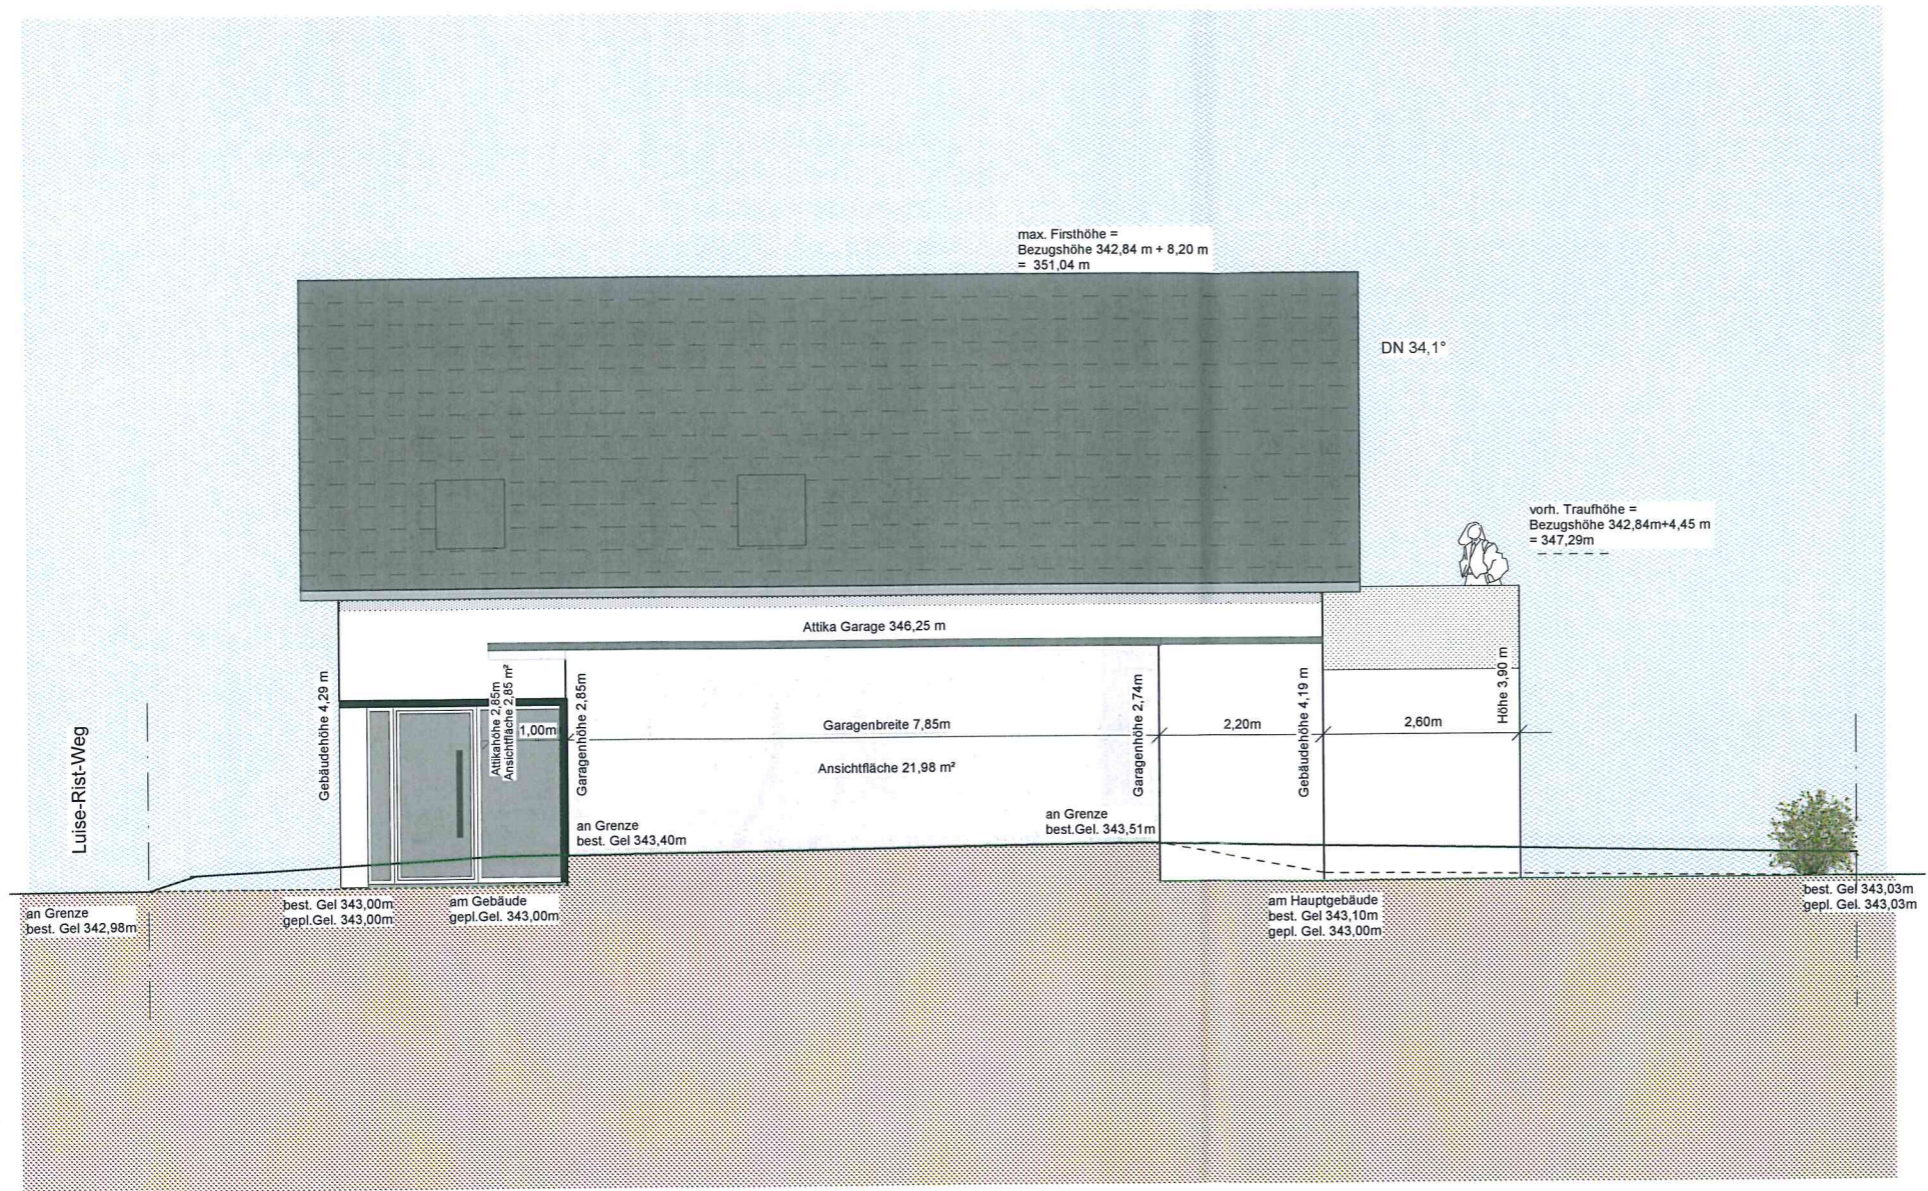

ANSICHT NORD
 M 1:100