



Grundriss untere Ebene 0 = +/- 315.00

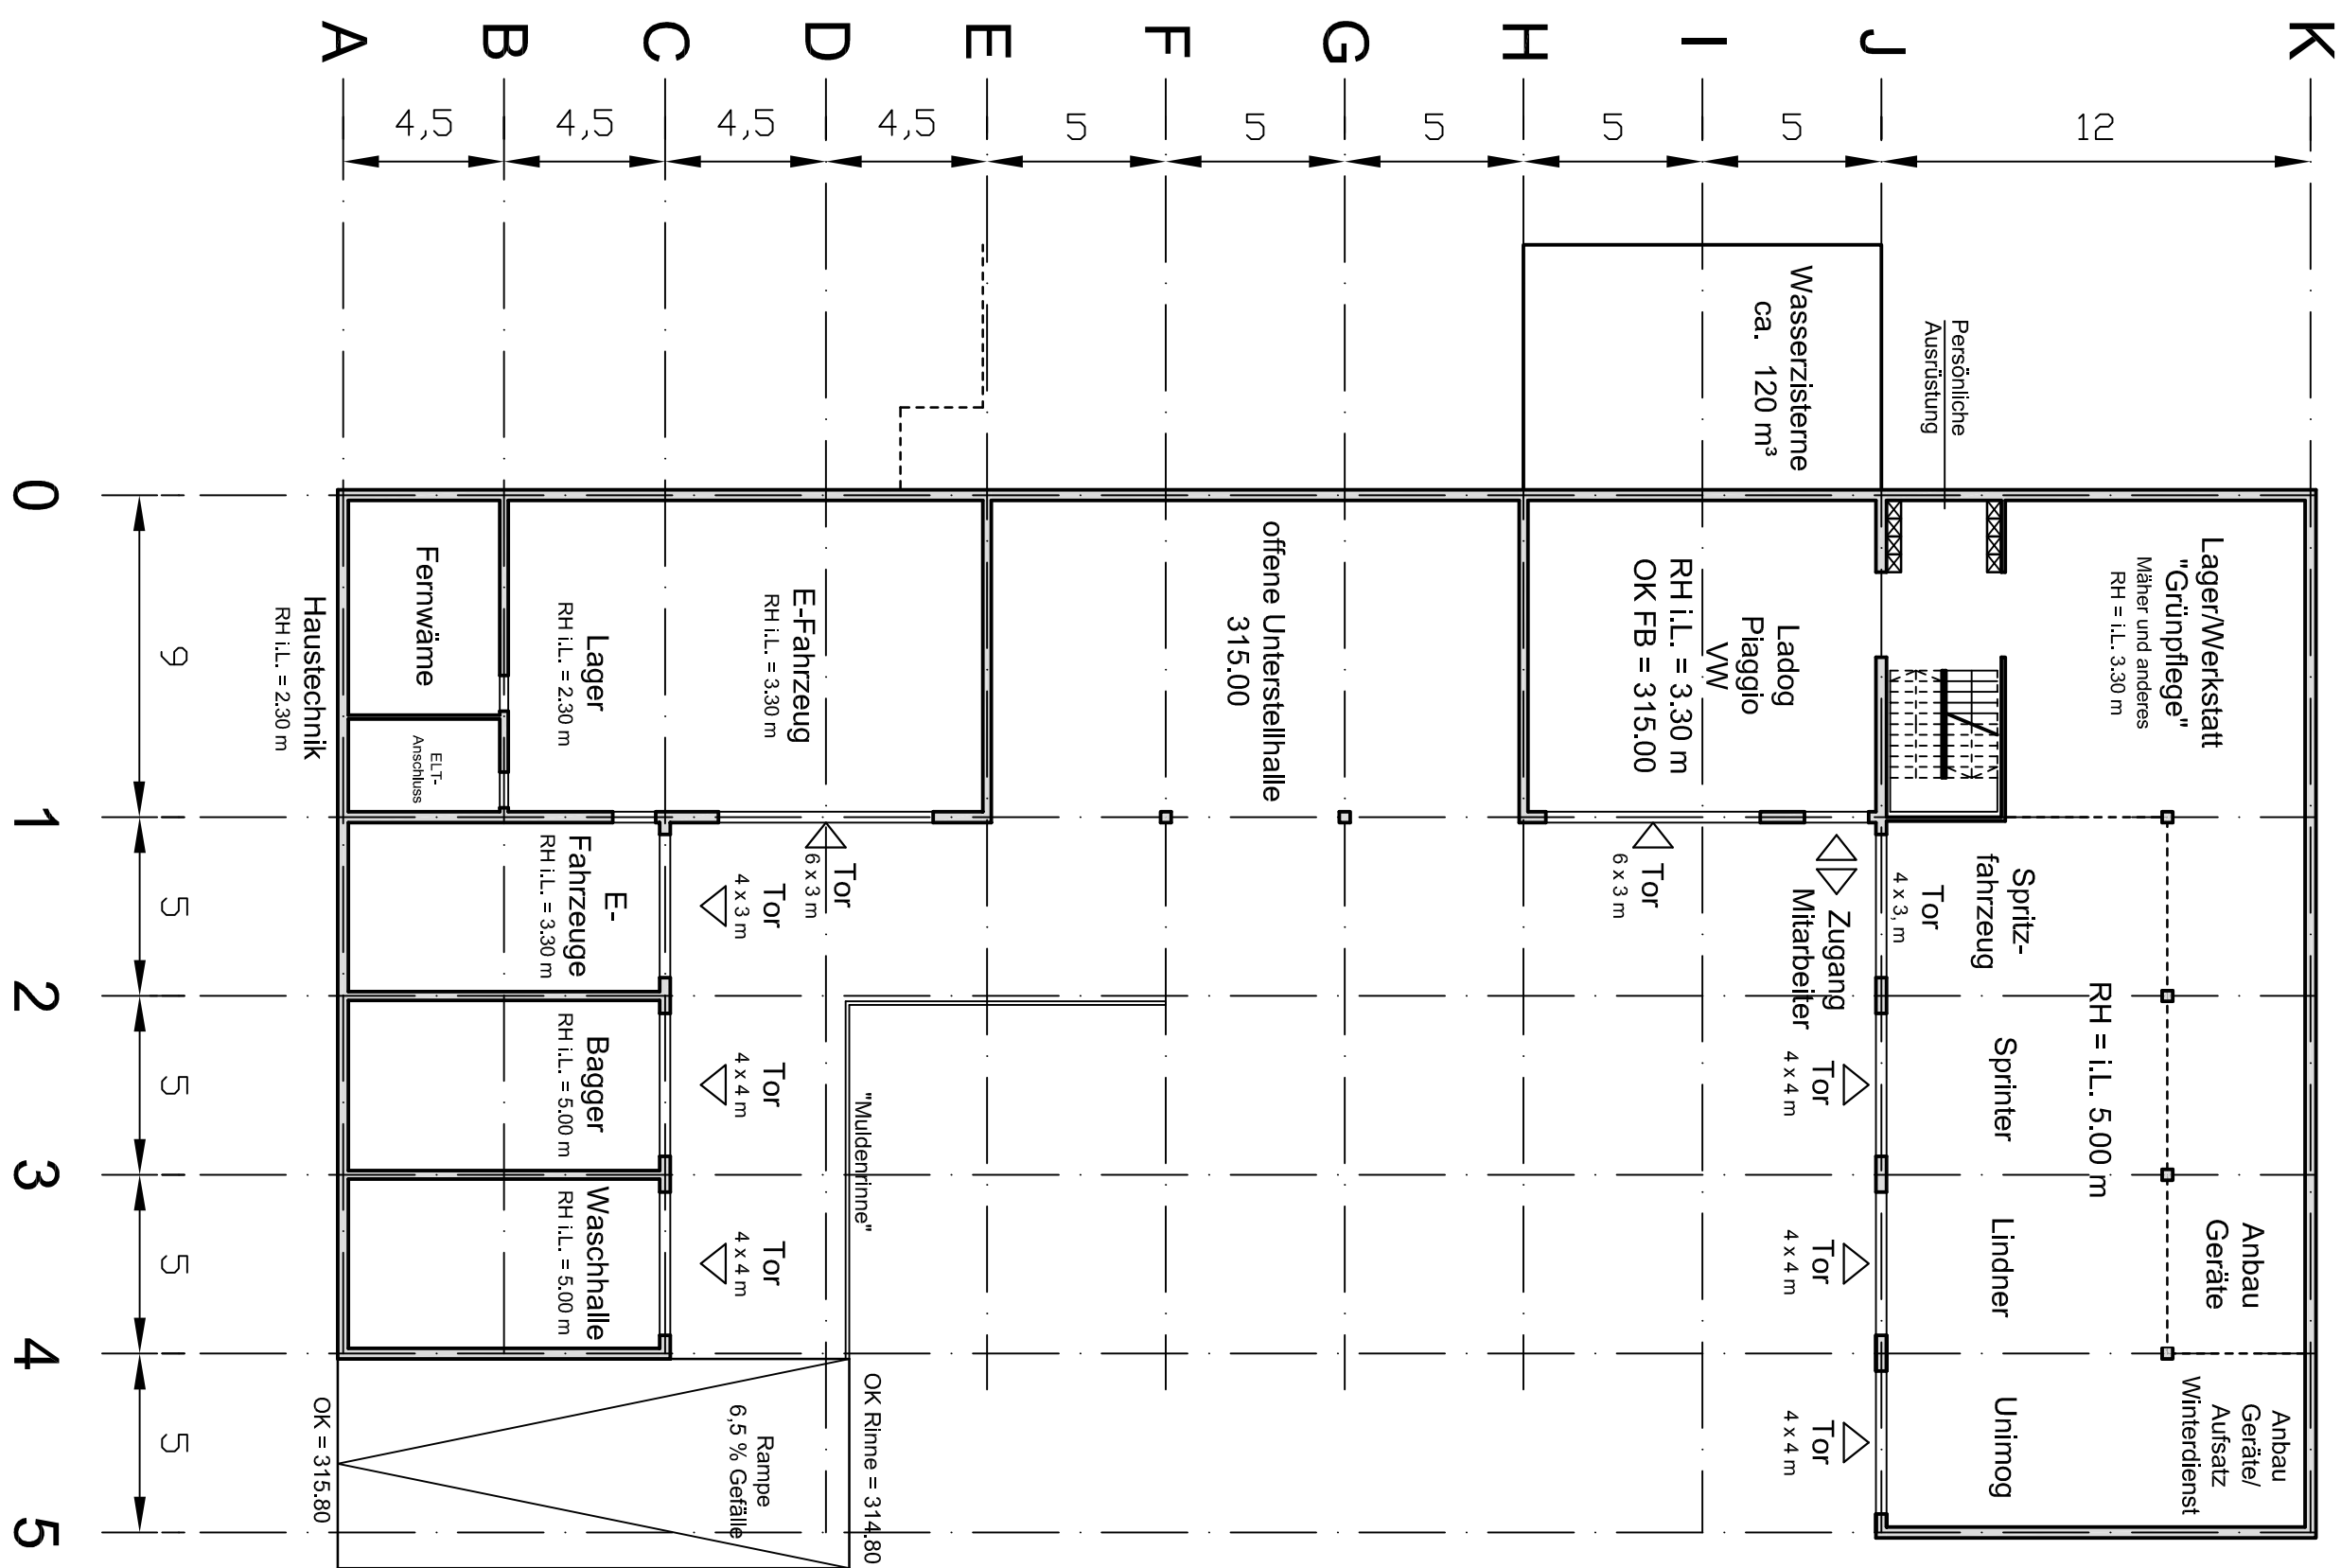

Grundriss obere Ebene 1 = +/- 318.50

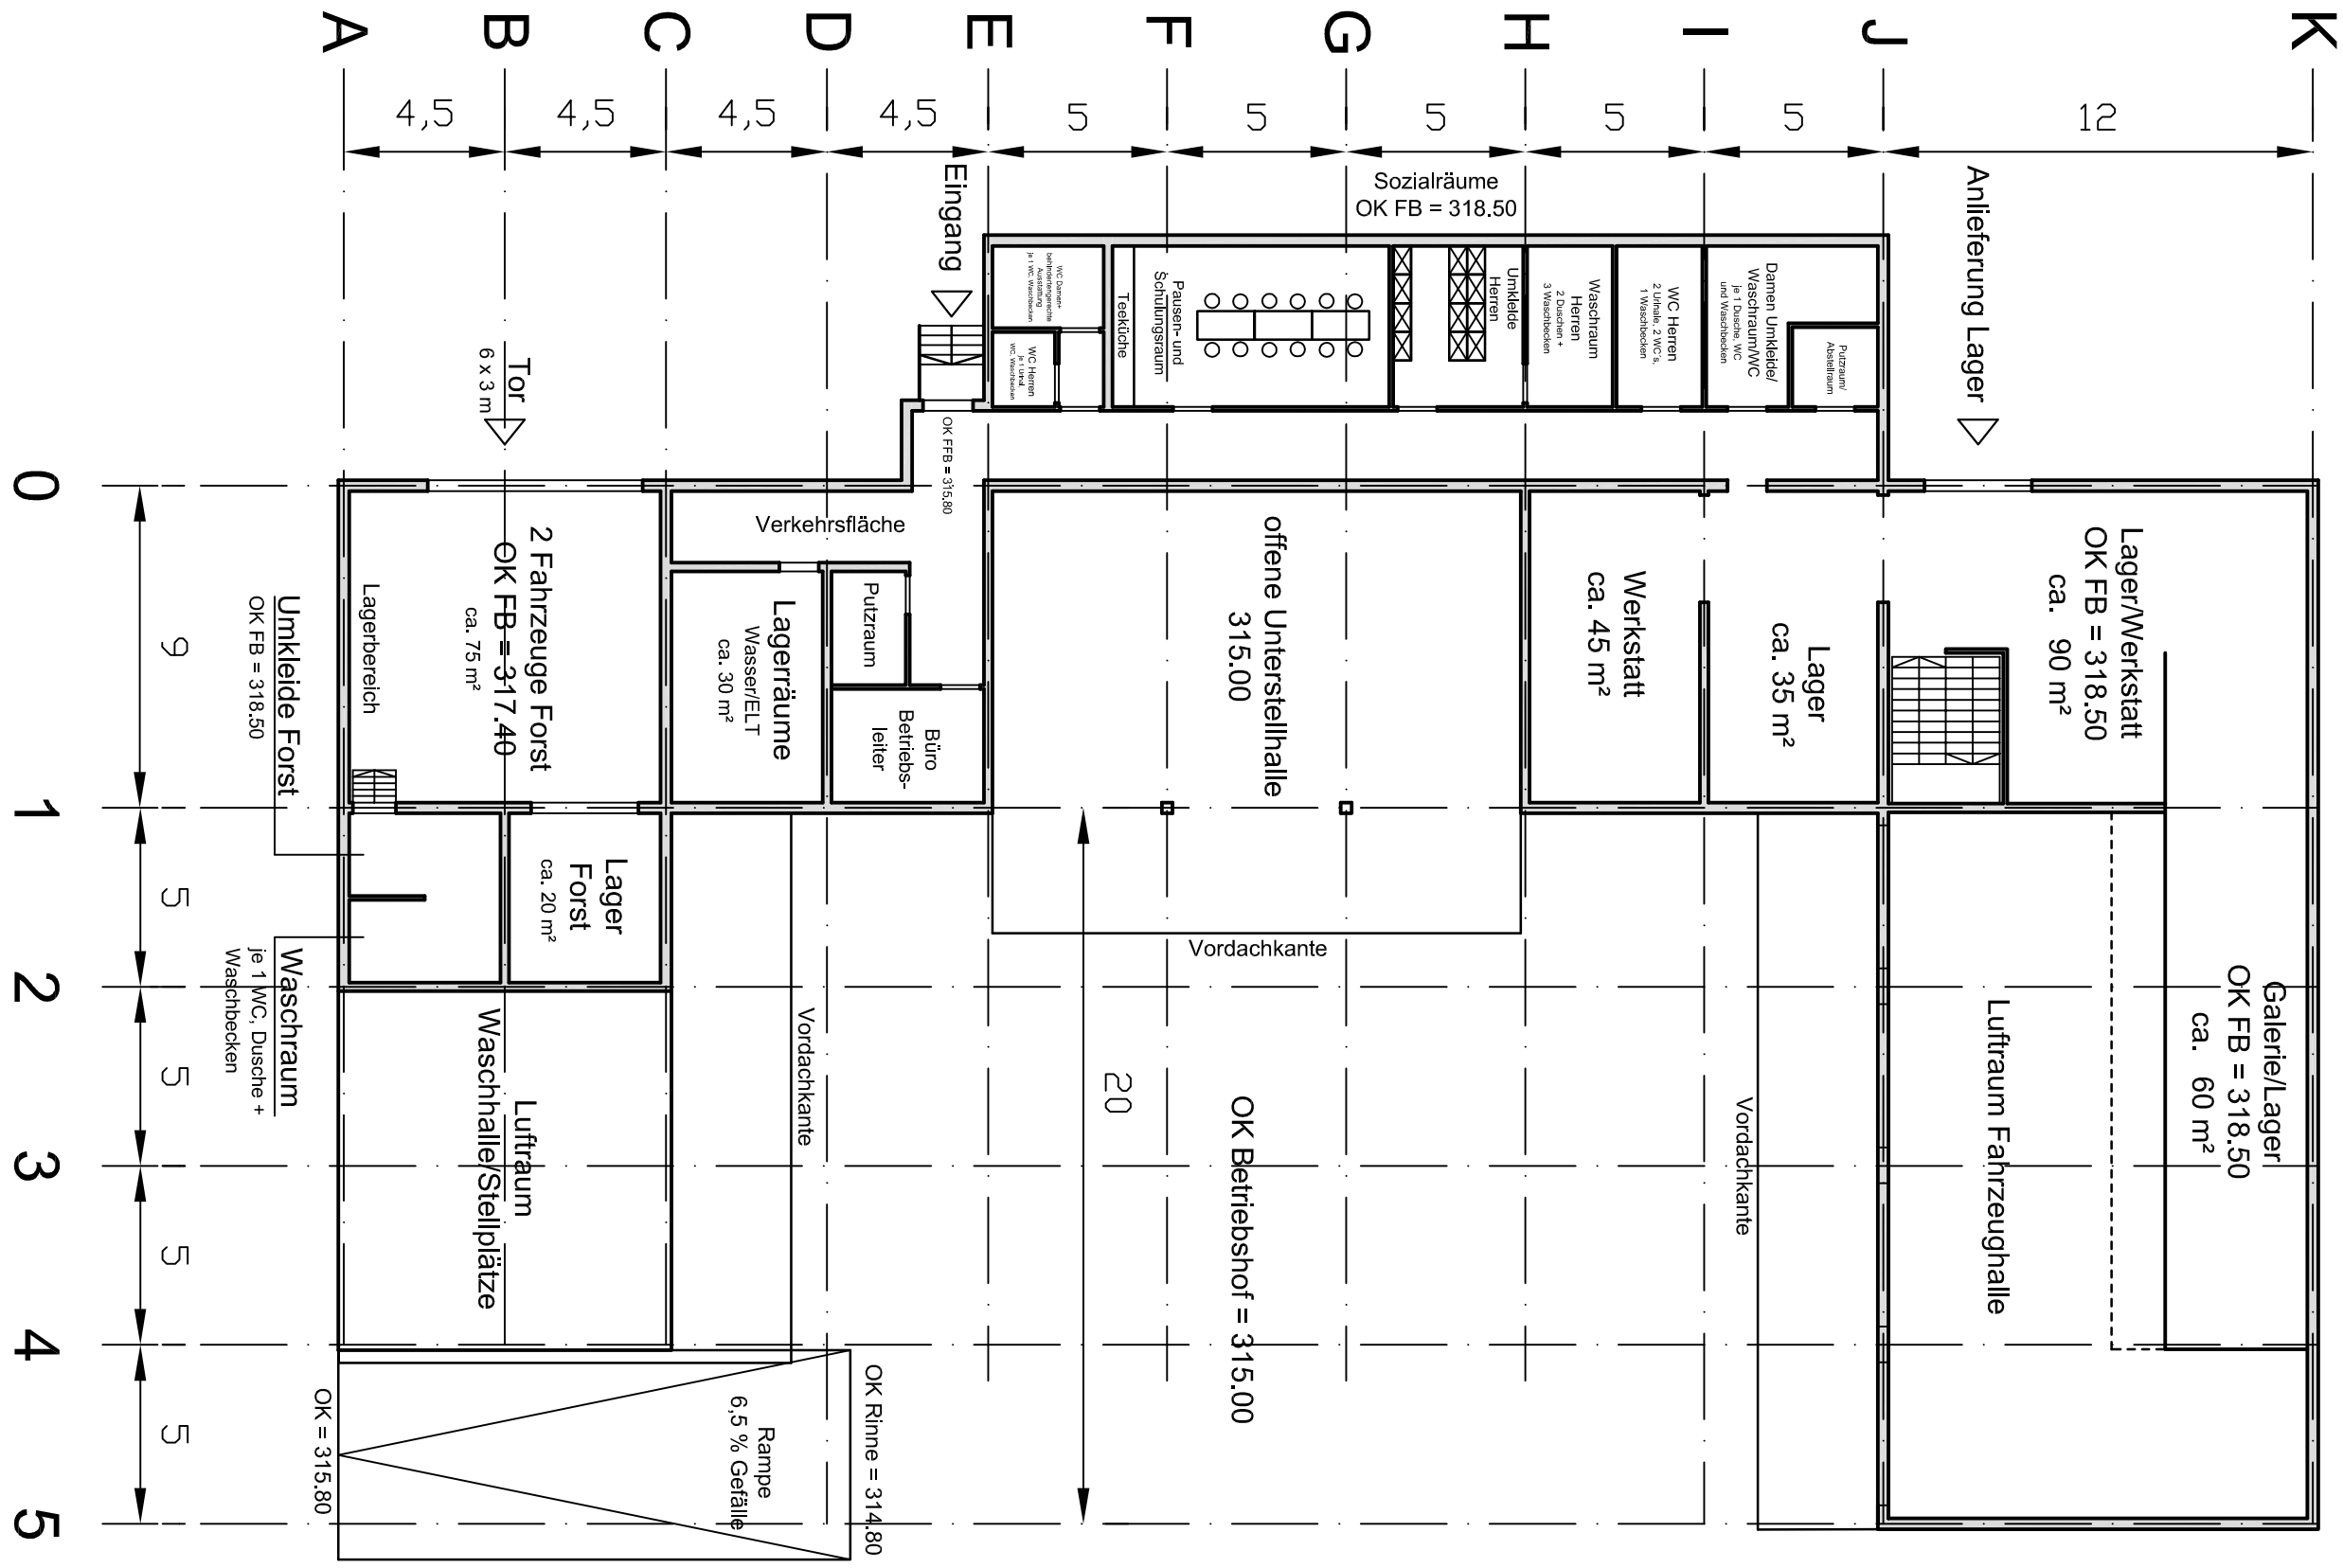

Projekt: Neubau Bauhof Saarstraße / Flurstücksnummer: 896/4 71282 Hemmingen		
Bauherr: Gemeinde Hemmingen Münchingerstr. 5 71282 Hemmingen		
Architekt: BRIESE Bauingenieuramt GmbH Wormsenerstr. 26, 71296 Heidenheim Telefon: 07143-1184-28 Telefax: 07143-1184-27		
Vorentwurf Grundriss untere Ebene 0 = 315,00 Grundriss obere Ebene 1 = 318,50		
Datum: 12.07.2019	Maßstab: 1 : 200	Zeich - Nr.: 07/9 VE 05