





Legende:

-  Grenze der zu bebauenden Flurstücke
-  bestehende Bauwerke / Anlagenteile
-  geplante Bauwerke
-  geplante Anlagenteile
-  öffentliche Verkehrsfläche
-  Grenze des räumlichen Grenzbereiches des Bebauungsplans
-  Baugrenze

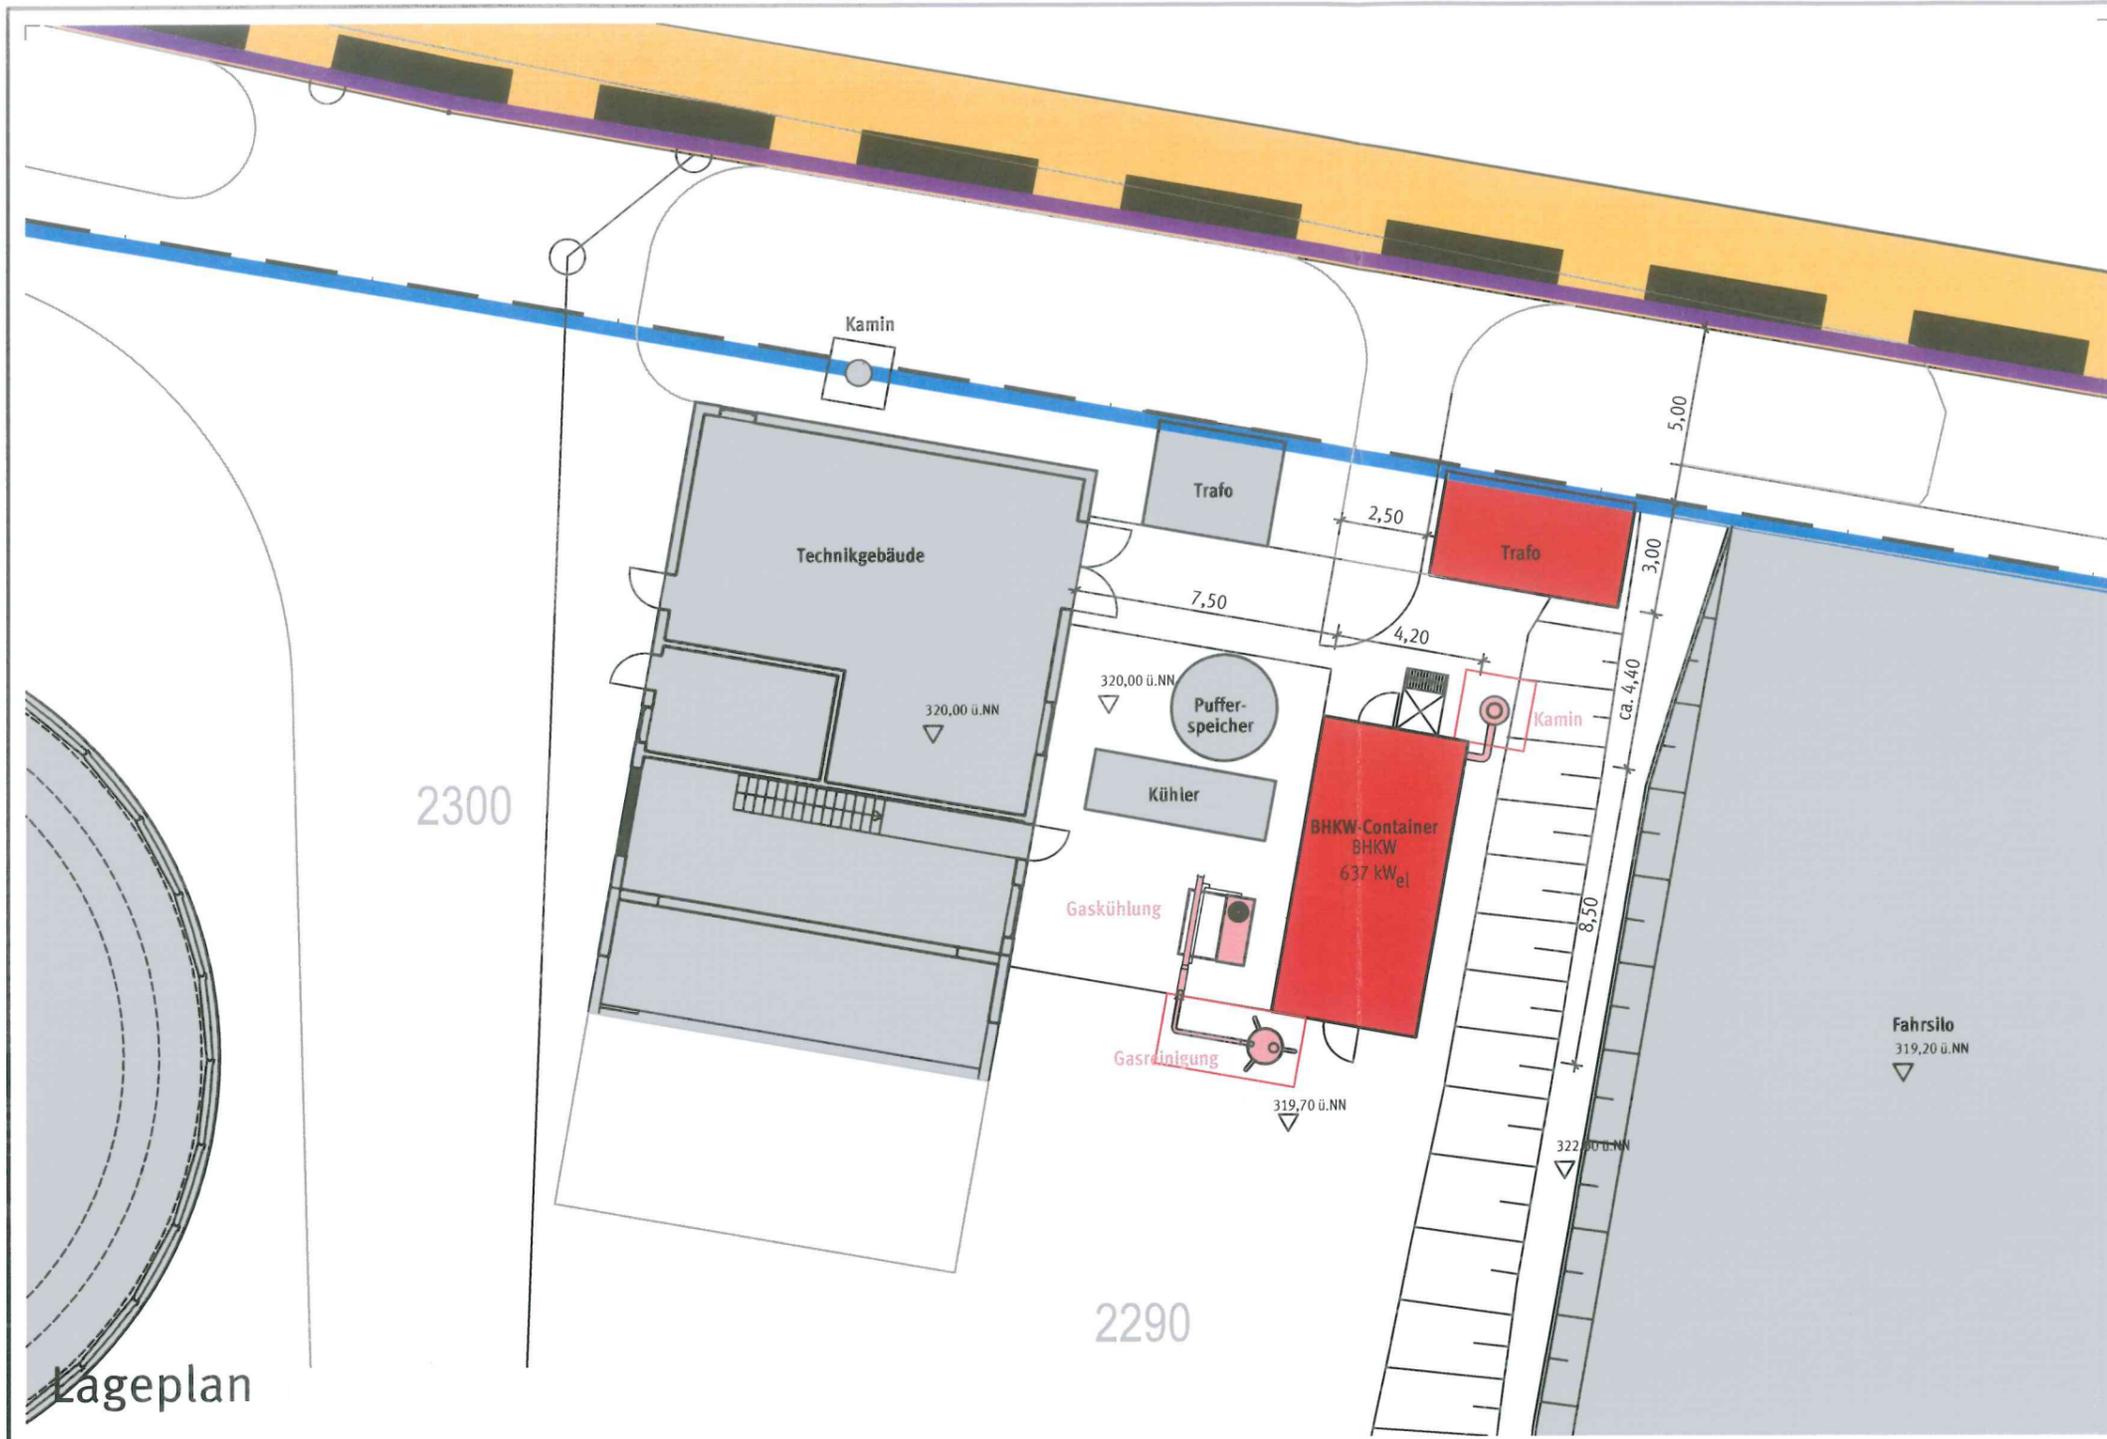

Lageplan

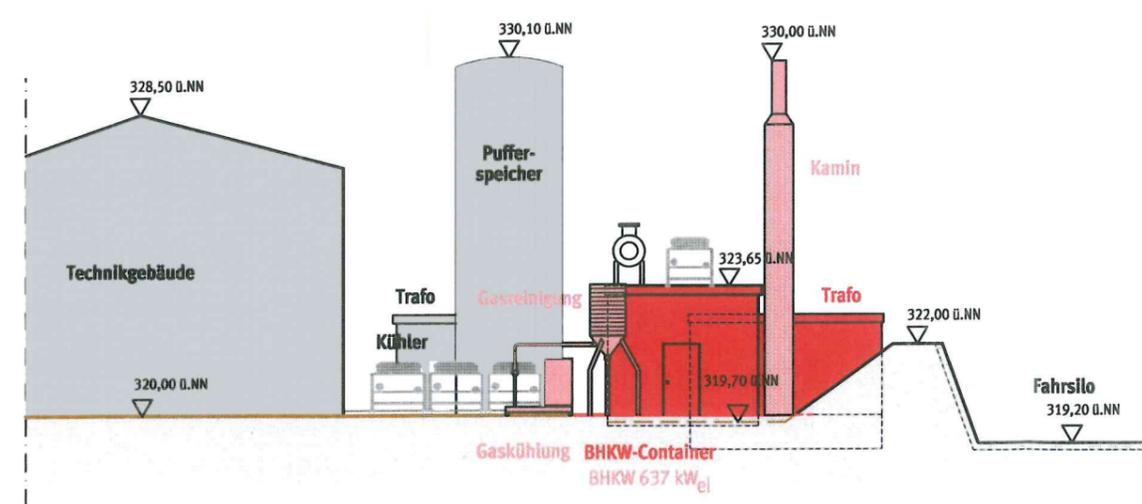

Ansicht Süd

Bauherr Naturenergie Glemstal Biogas GmbH & Co. KG Flößerstraße 60/3 74321 Bietigheim-Bissingen	
Bauvorhaben Antrag auf immissionsschutzrechtliche Änderungsgenehmigung gemäß § 16 BImSchG	
Baugrundstück Gemarkung Hemmingen Flst.-Nr.: 2290, 2300	
Planinhalt Ausschnitt Lageplan / Ansicht Süd	Maßstab: 1 : 200 Plangröße: A3 (420x297) Erstellungsdatum: 31.07.2019
GEU - Gesellschaft für Energie und Umwelt mbH Kappishäuser Str. 72 fon +49 (0) 71 23 - 9 53 72-0 www.ib-vassen.de 72581 Dettingen fax +49 (0) 71 23 - 9 53 72-70 info@ib-vassen.de	

