


LAGEPLAN

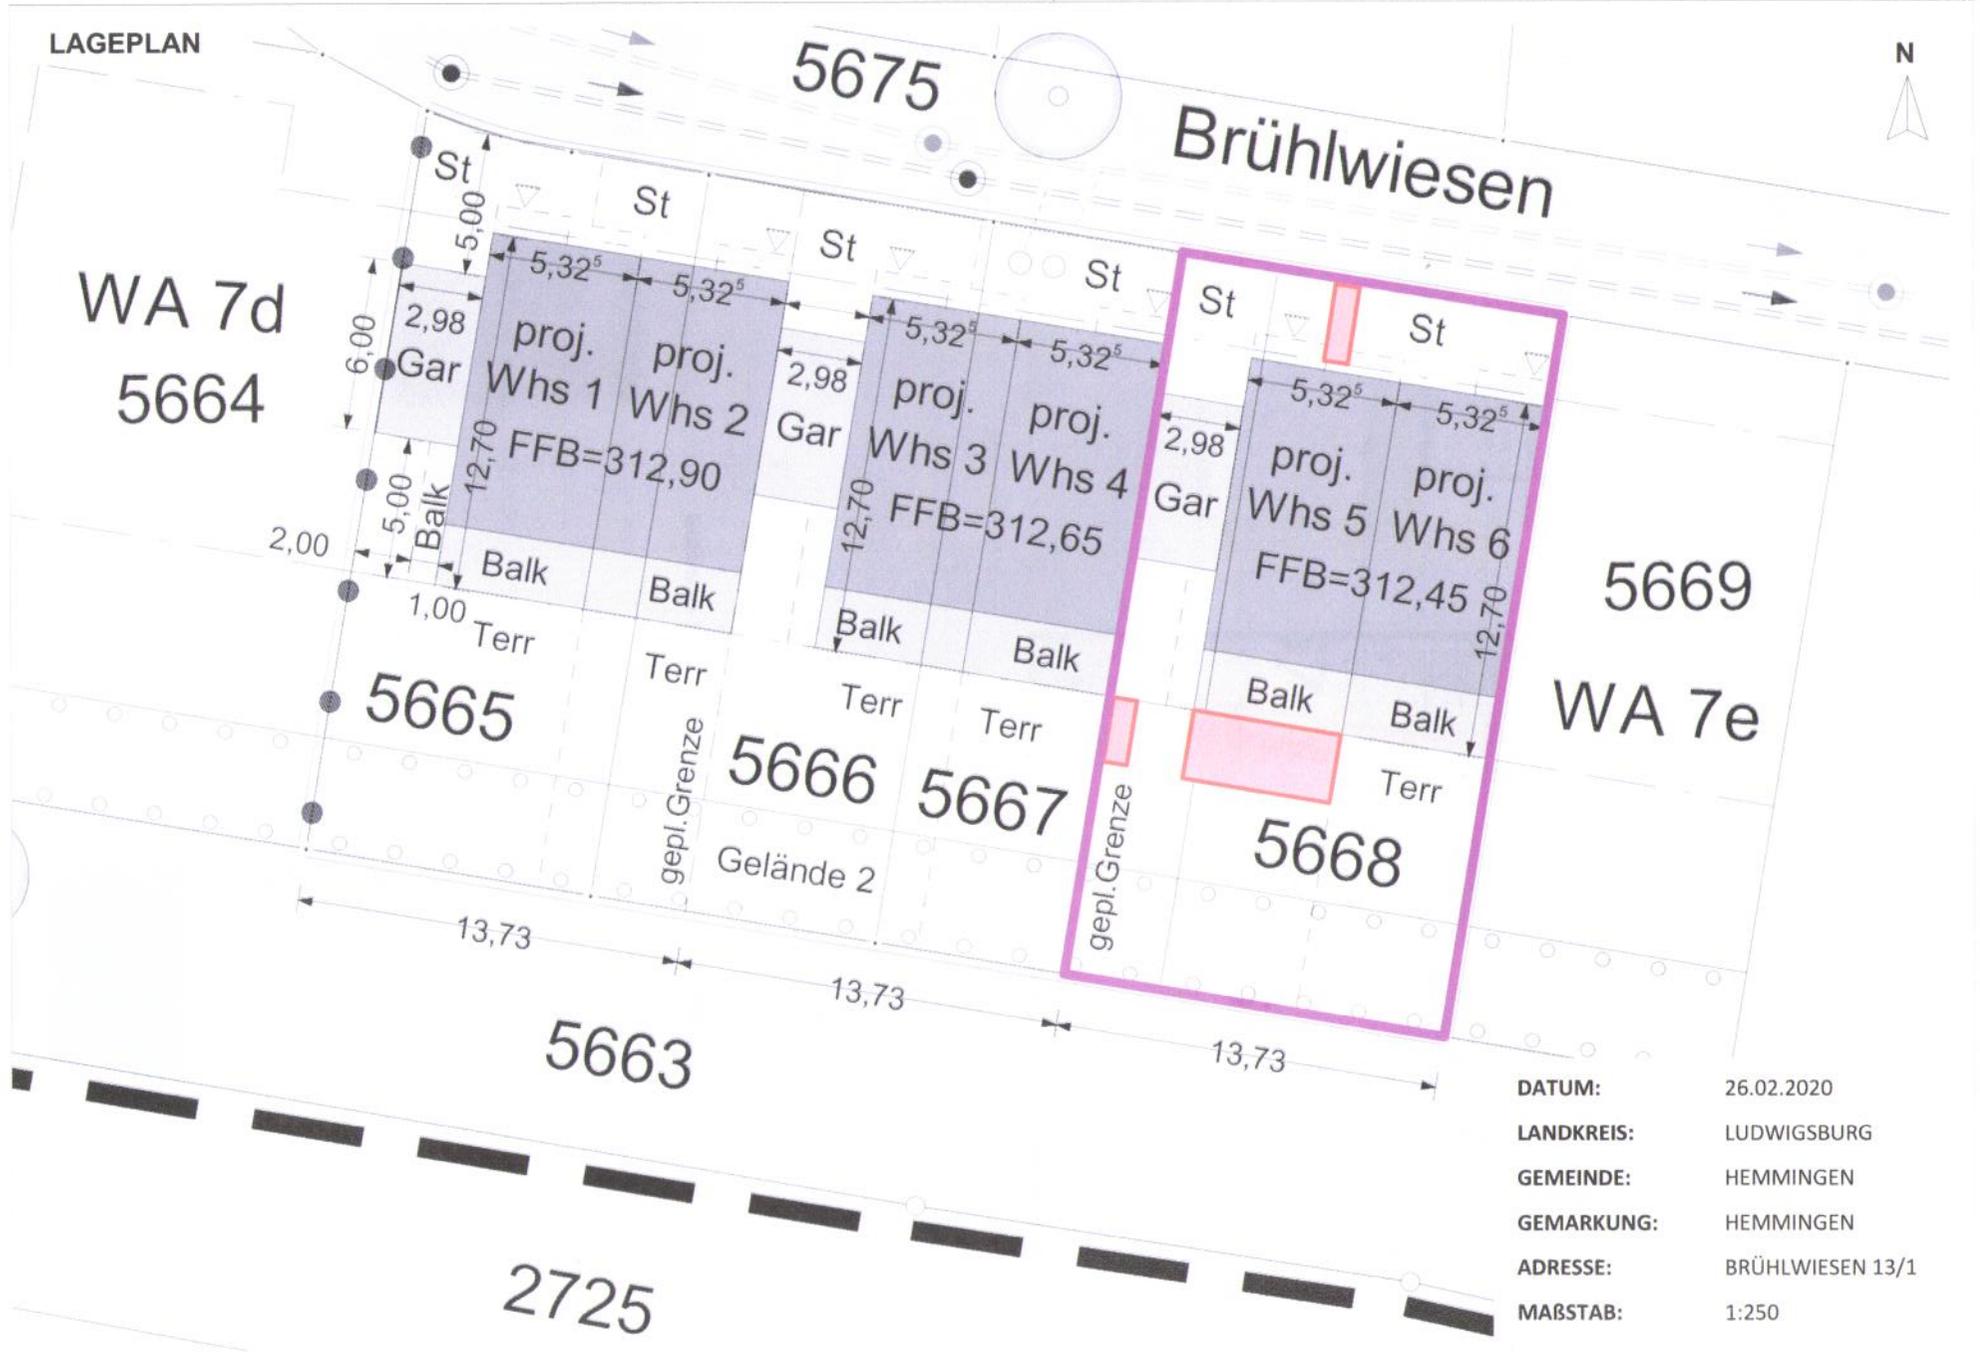

DATUM: 26.02.2020
 LANDKREIS: LUDWIGSBURG
 GEMEINDE: HEMMINGEN
 GEMARKUNG: HEMMINGEN
 ADRESSE: BRÜHLWIESEN 13/1
 MAßSTAB: 1:250

* Anmerkung: Eintragungen rot ergänzt

Landkreis Luchsburg
Gemeinde Hemmingen
Gemarkung Hemmingen

LAGEPLAN

Zeichnerischer Teil zum Bauantrag
(§4 LBO/VVO)



Für das Baugrundstück mögliche Nutzungsoptionen


WA	II
0,4	GH max. 7,0 m
FD 0-5'	a,7
max 2 WE	

Gefertigt Aspech, den 06. Juli 2016


FRANZ STÖCKL

Berater Ingenieur
Vermessung BDB
Sternstraße 3-1
77546 Aspech
Tel. 07191-20240, Fax 22006

Eventuell vorhandene unterirdische Versorgungsleitungen sind im Lageplan nicht dargestellt

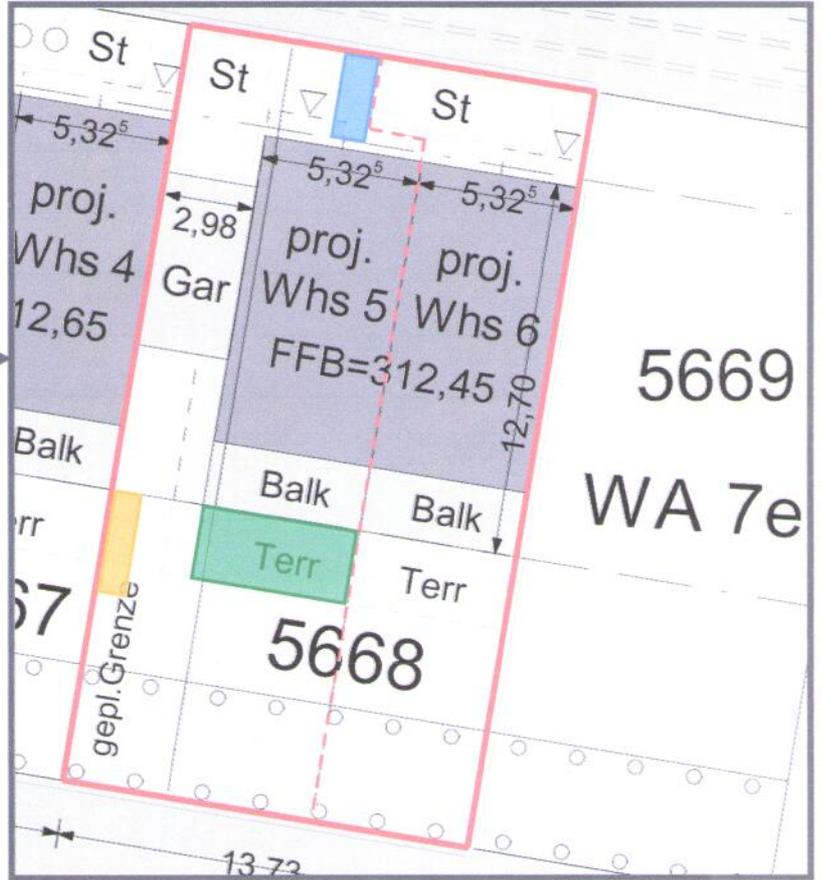

Mülltonnenbox (B/T/H = 275/85/125 cm)

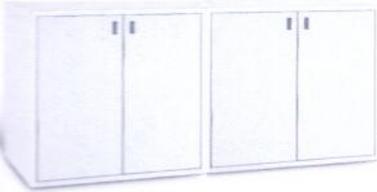

Terrassenüberdachung (B/T = 530/270 cm)



Geräteschrank (B/T/H = 230/85/185 cm)

