


Lageplan

zeichnerischer Teil
zum Bauantrag (§4 LBOVVO)

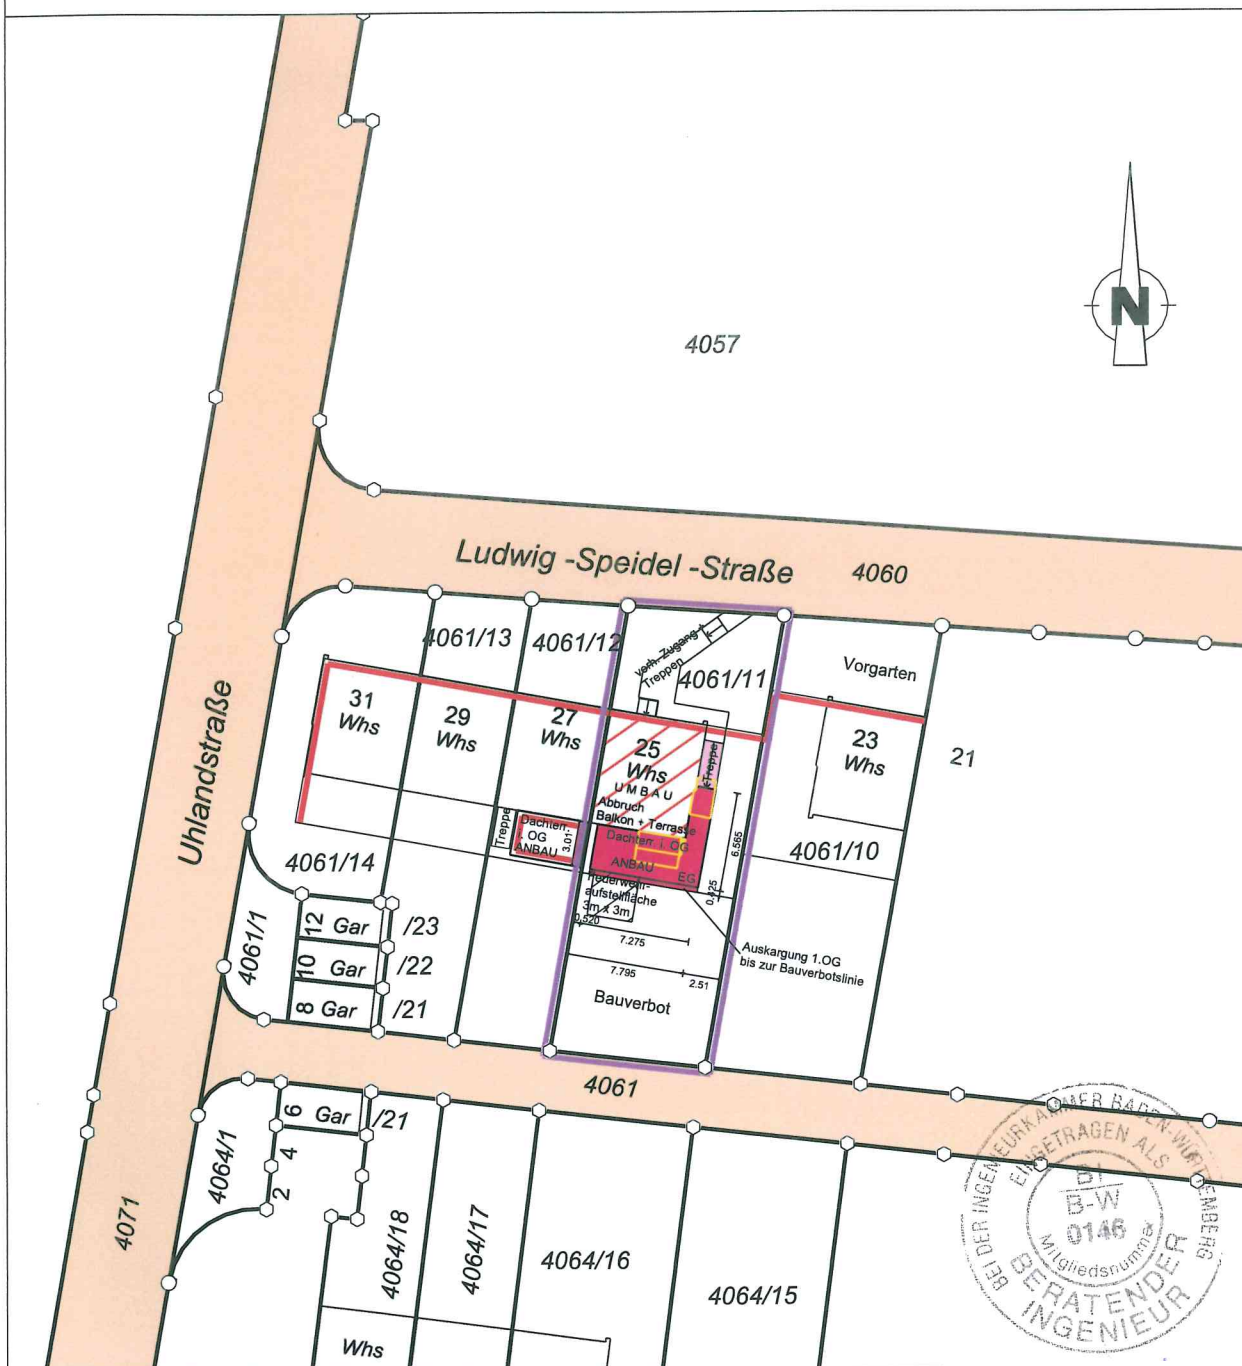


Maßstab 1:500



Öffentlich bestellte Vermessungsingenieure
Dipl. Ing. (FH) Helmut Käser
 Amtssitz: 70734 Fellbach
Dipl. Ing. Matthias Käser
 Amtssitz: 74199 Untergruppenbach

Auftrag: 220190130

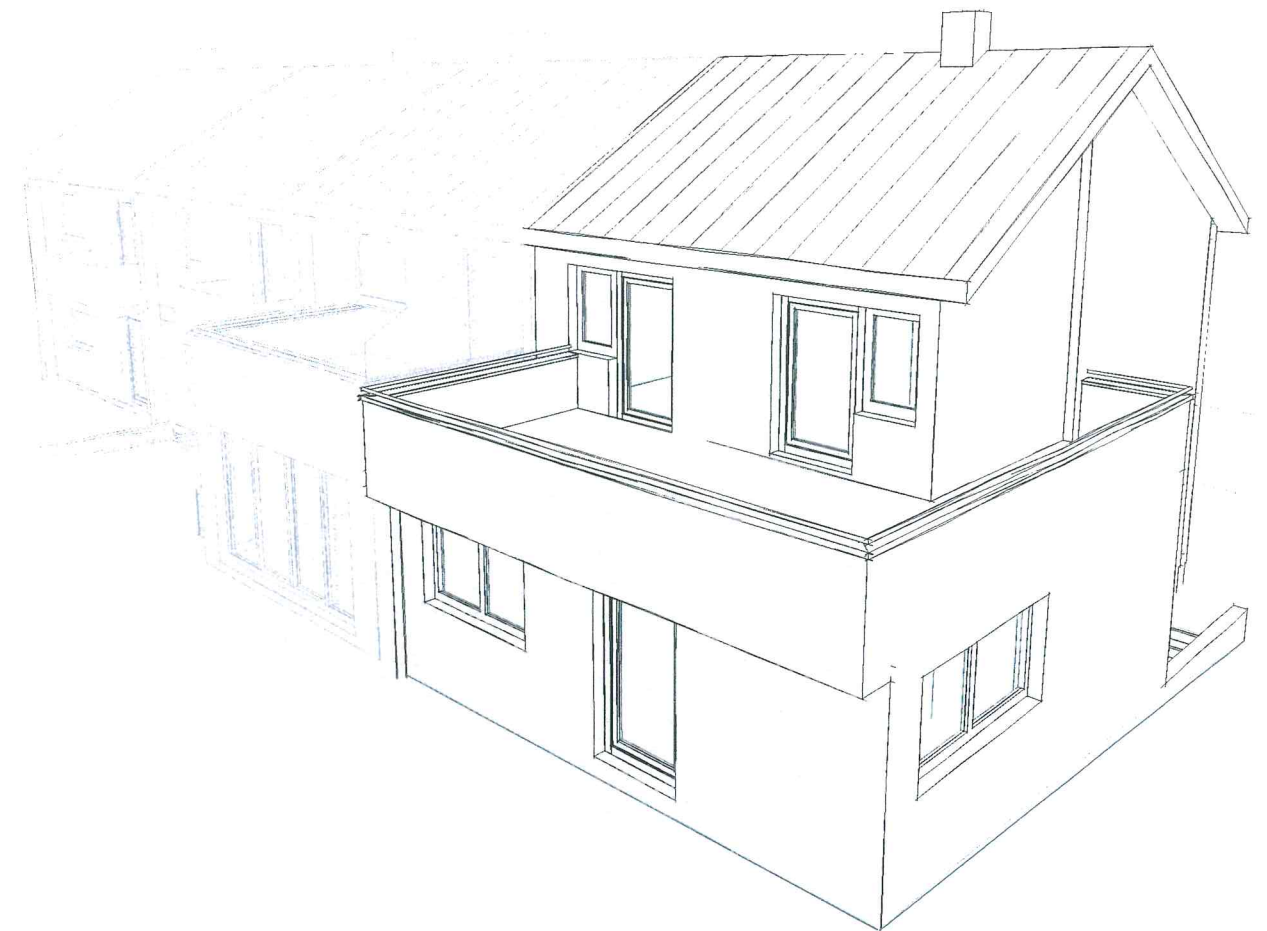


3

STAMMLER ARCHITECTEN

kaspar-kurrer-weg 10
73614 schorndorf
info@stammler-architekten.de
stammler-architekten.de

25

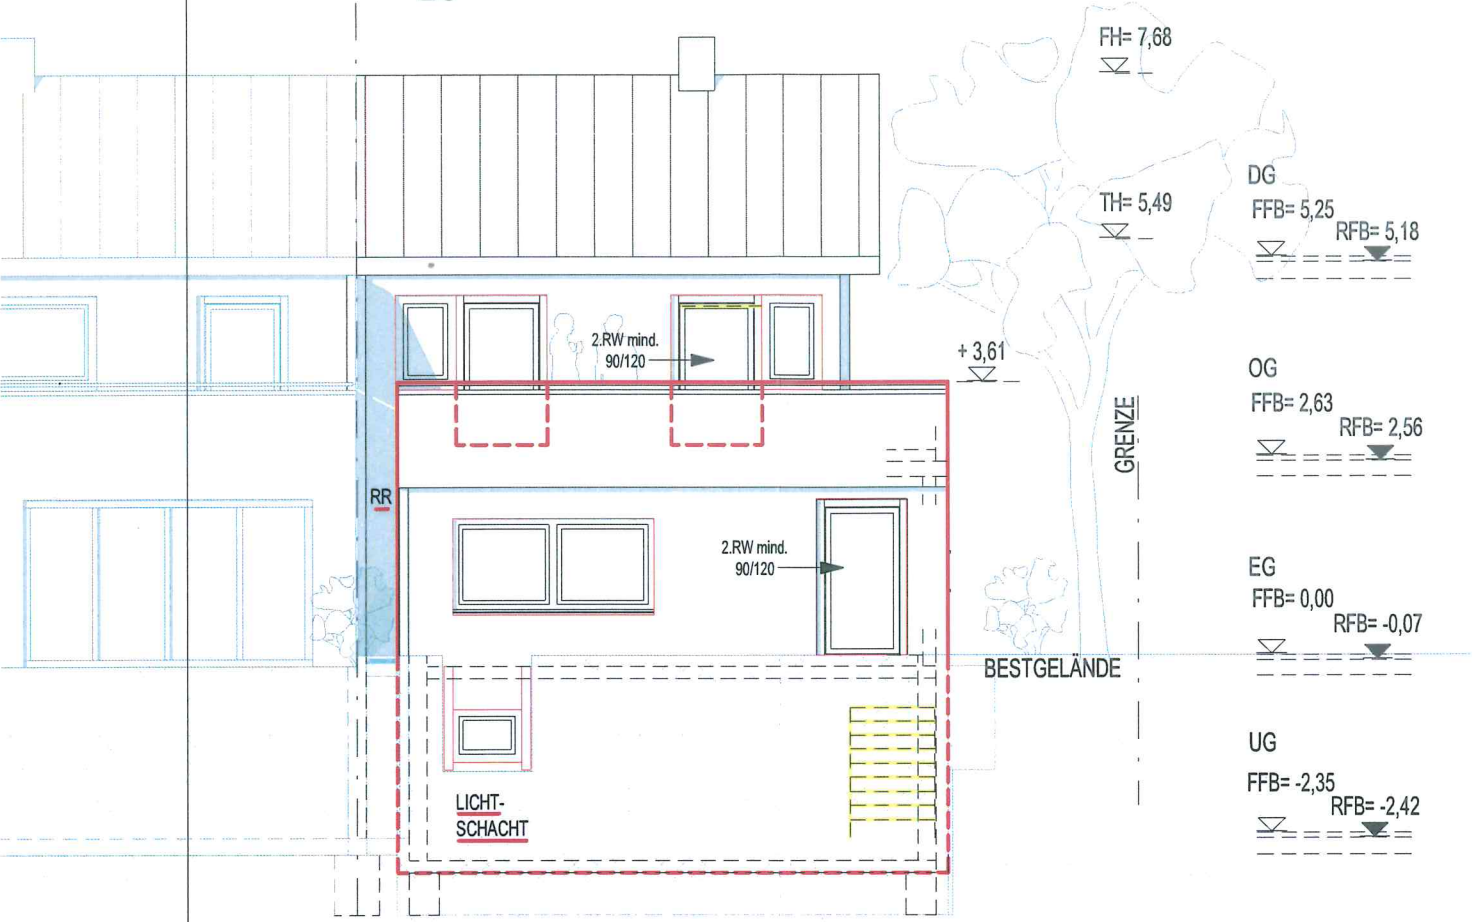

Neu ■
Abbruch ■
Bestand ■

Baugesuch - Deckblatt Unterkellerung


Ansicht Süd


STAMMLER ARCHITEKTEN

stammler architekten PartGmbH
freie architekten
fon 07181.9228-0
fax 07181.9228-10

kaspar-kurrer-weg 10
73614 schorndorf
info@stammler-architekten.de
stammler-architekten.de

Ansicht Nord

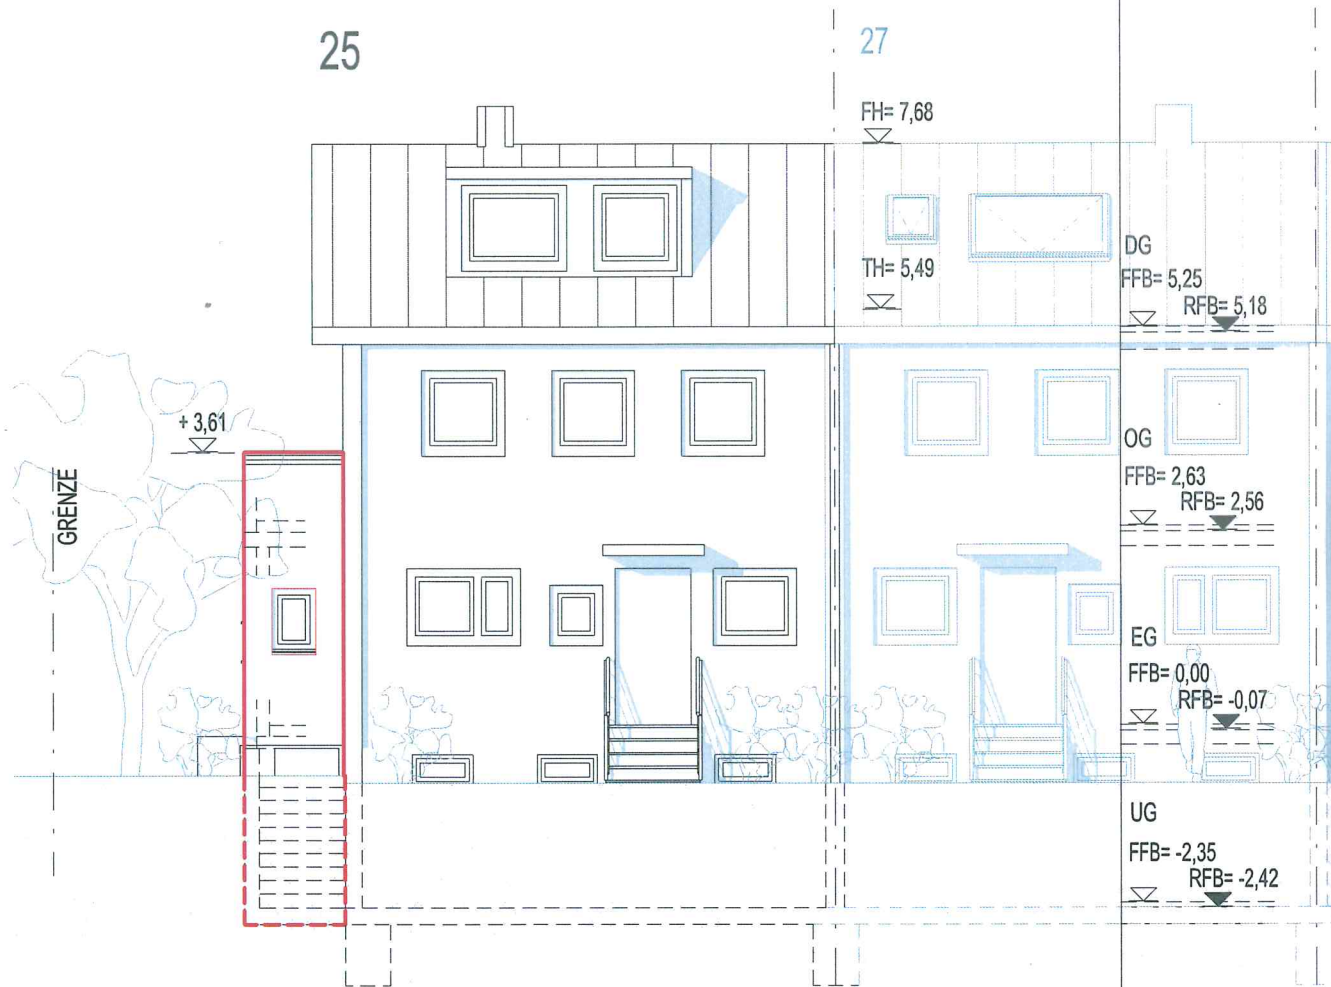

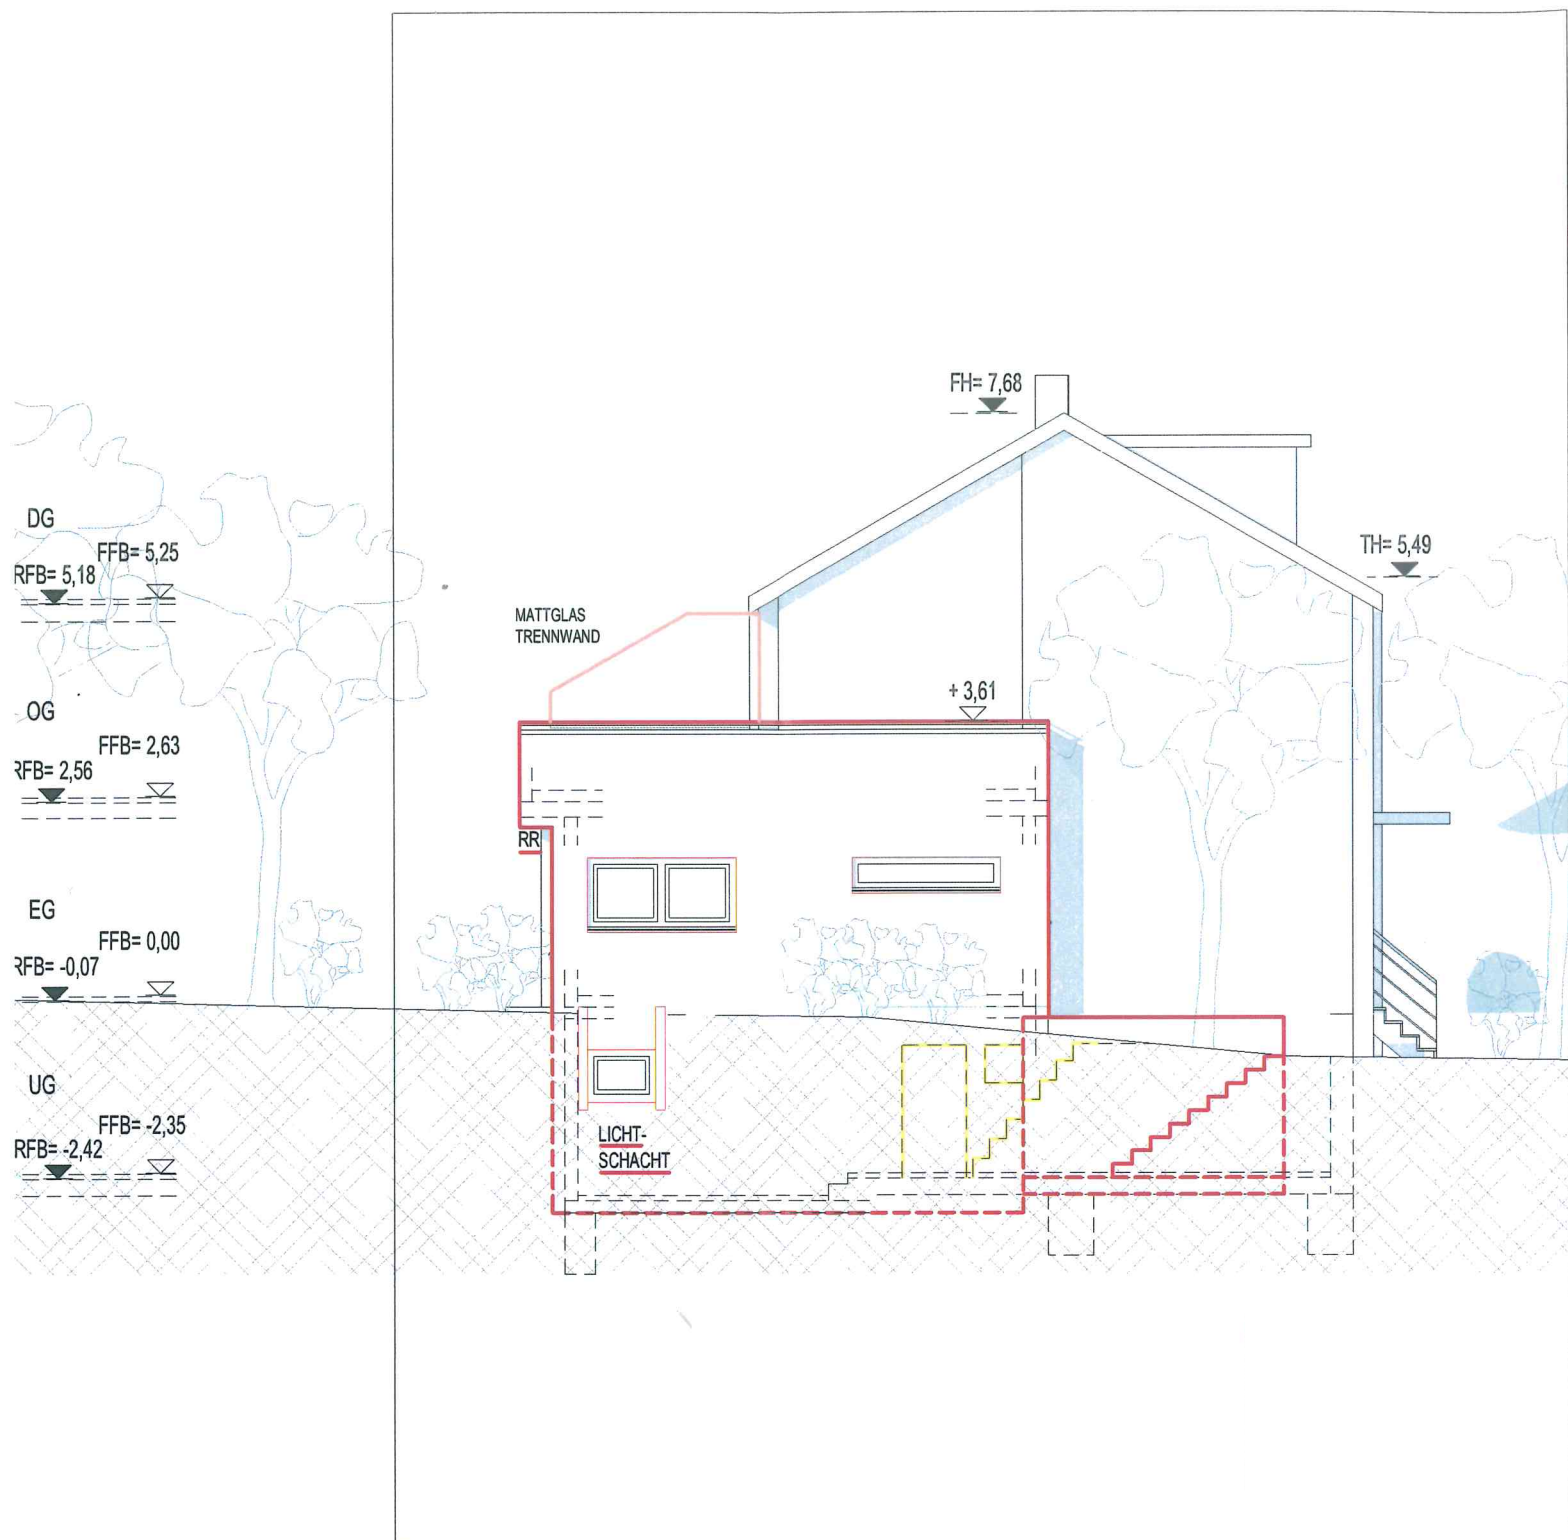

Baugesuch - Deckblatt Unterkellerung

Ansicht Ost