


Kreis: Ludwigsburg
Gemeinde: Hemmingen
Gemarkung: Hemmingen

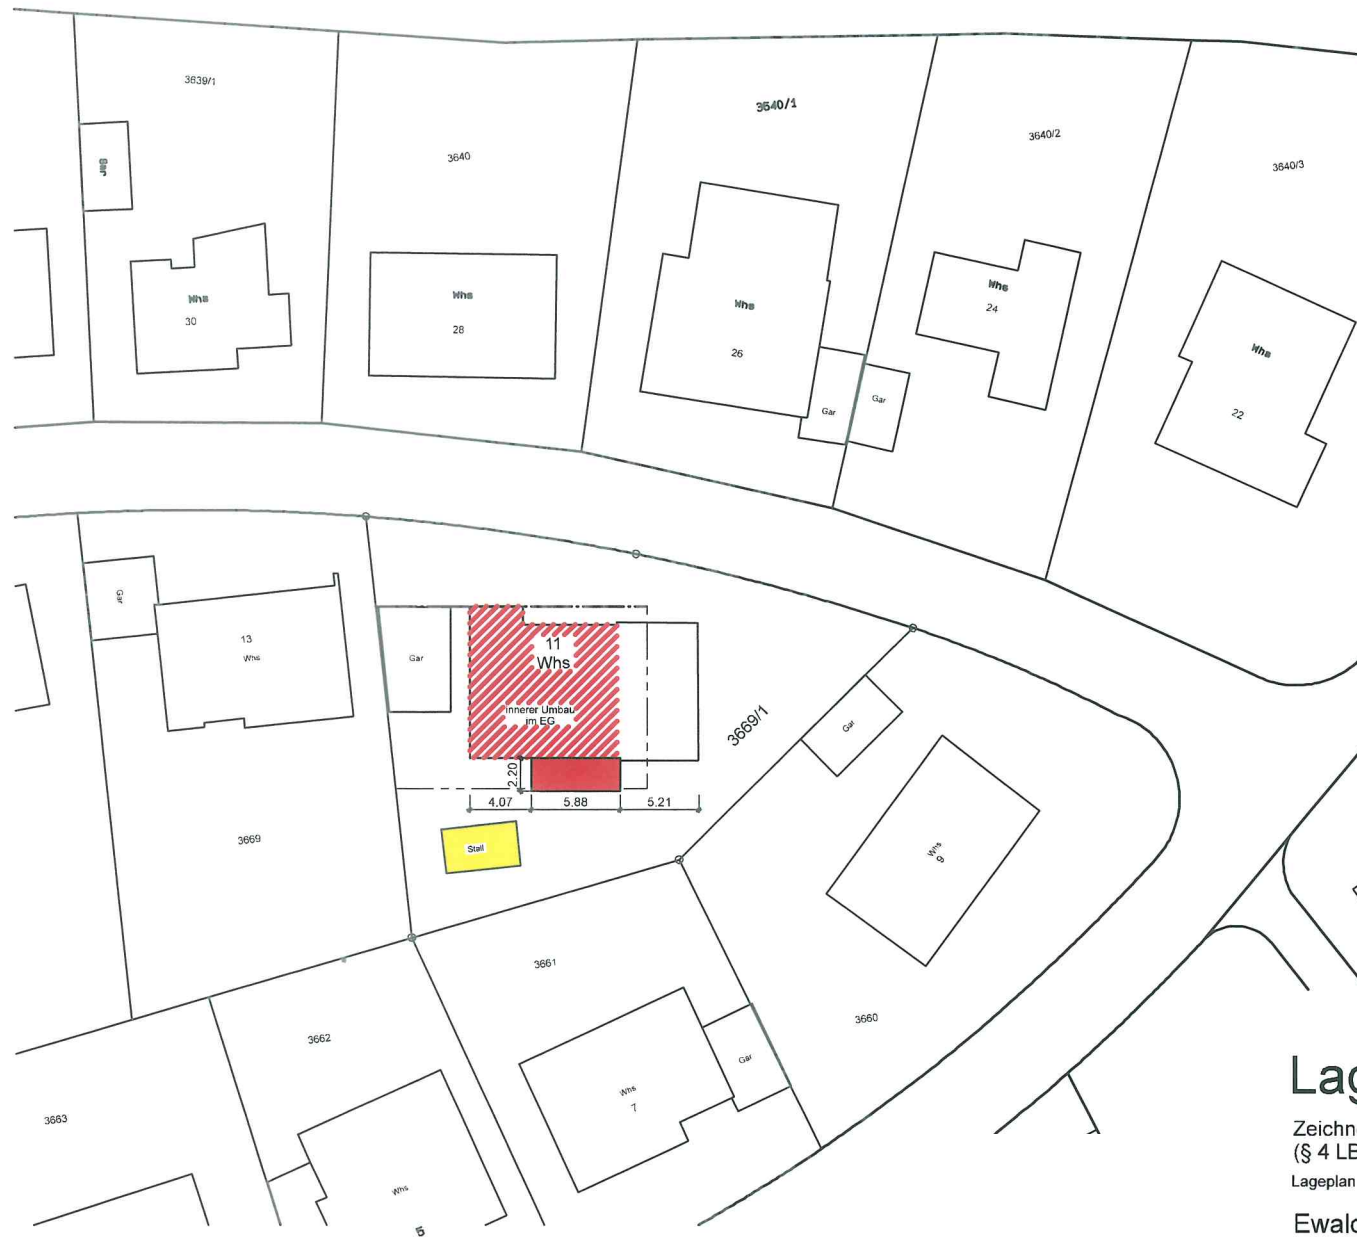


Lageplan Maßstab 1 : 500

Zeichnerischer Teil zum Bauantrag
(§ 4 LBOVVO)

Lageplan stimmt mit dem Liegenschaftskataster vom 26.6.2019 überein

Ewald Brehm Architekt
Saarstraße 32, 71282 Hemmingen
Tel. 07150/4963 eMail:
eb@architekt-brehm.de

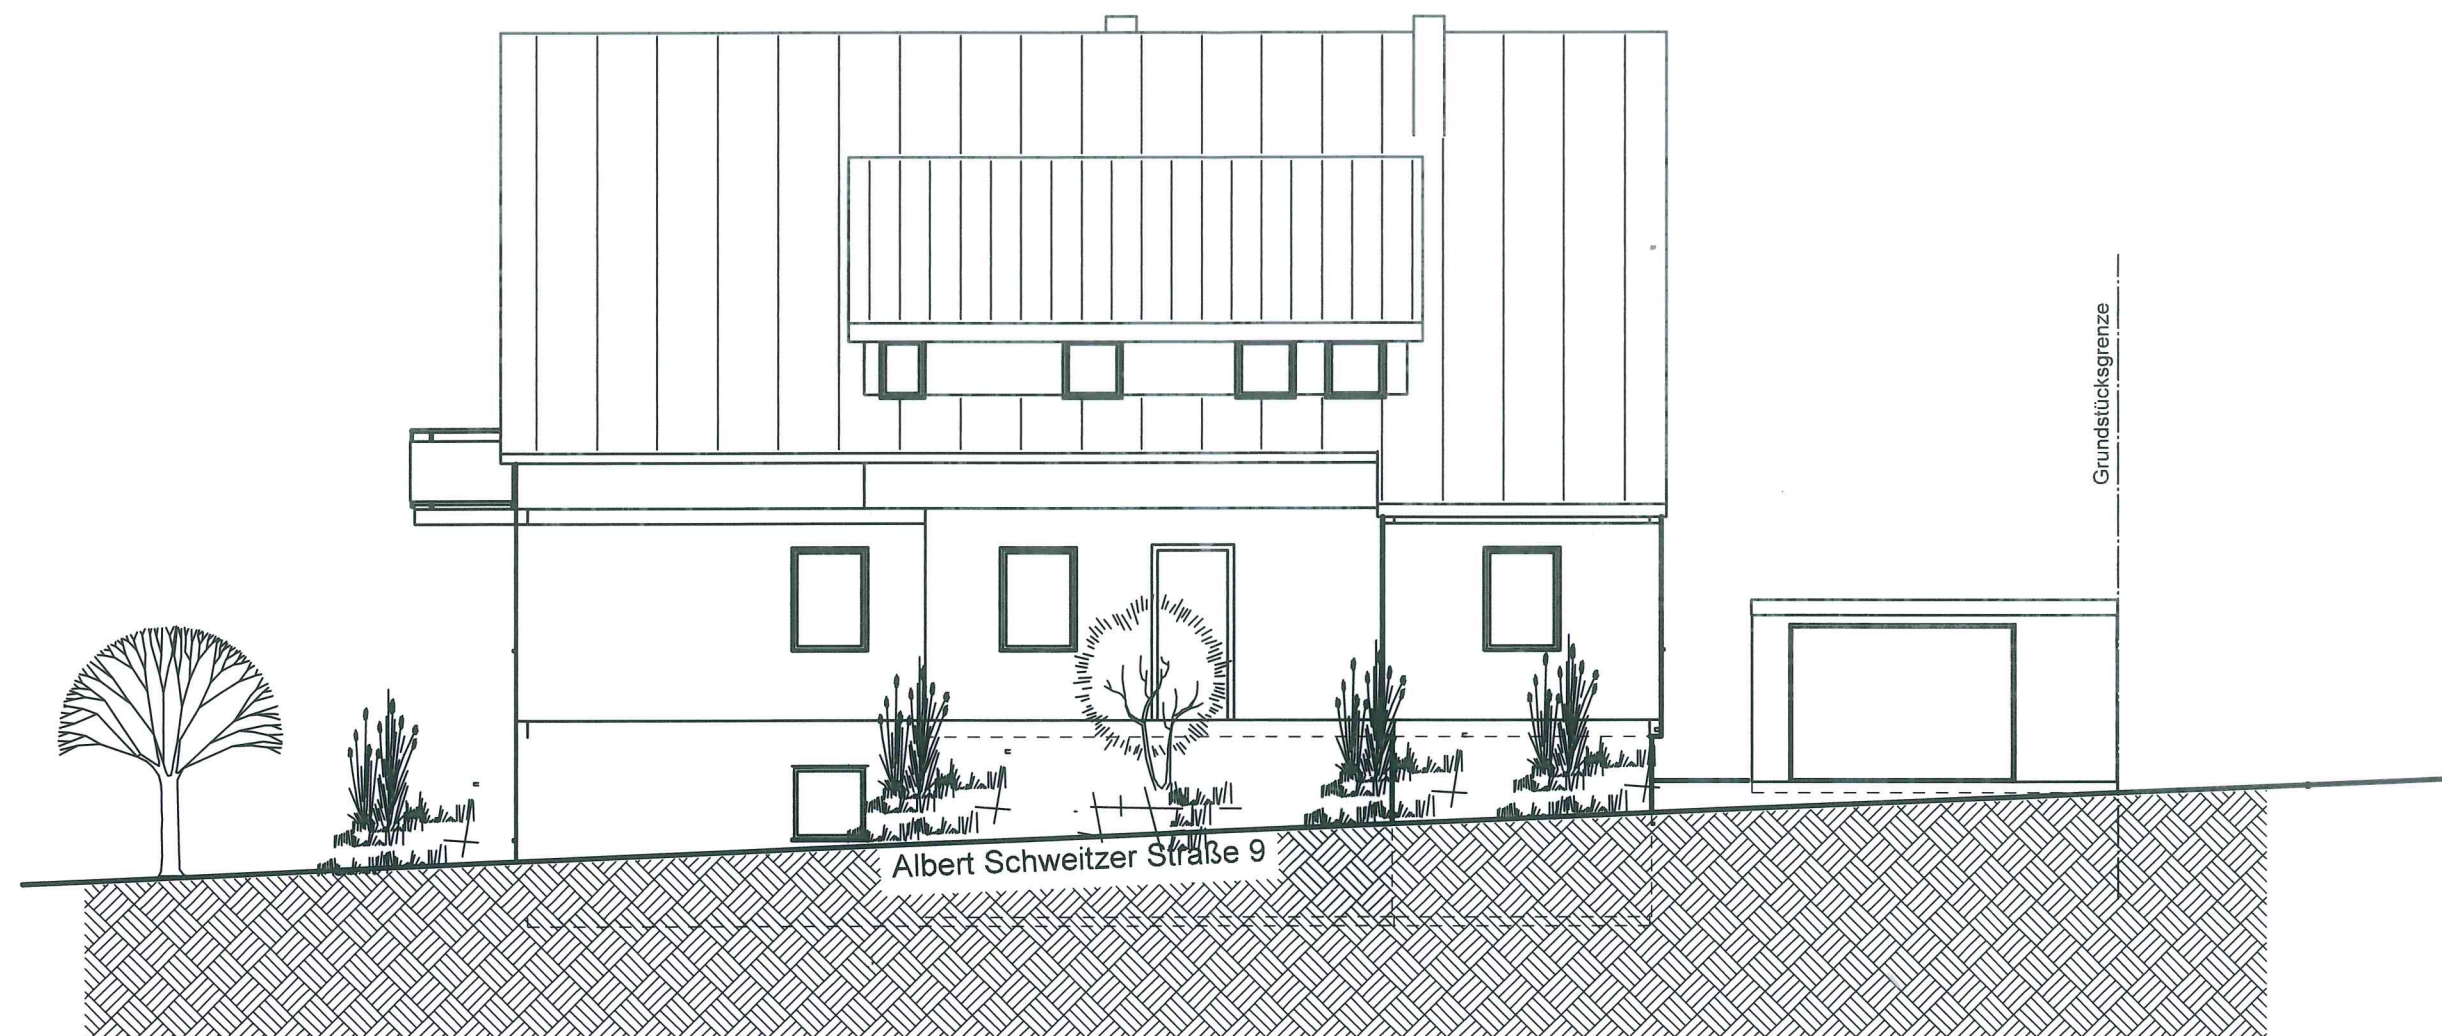

Baugesuch

Ansicht Nord


brehm
ARCHITEKTURBÜRO

Tel. 07150/49 63 Fax. 07150/50 53
 Funk 0170/9 31 49 85 eMail: eb@architekt-brehm.de

Projekt:
 Modernisierung und Anbau
 des bestehenden Wohnhauses
 in Hemmingen, Albert-Schweitzer-Straße 11

Maßstab 1:100

gez. 11.01.2020/eb

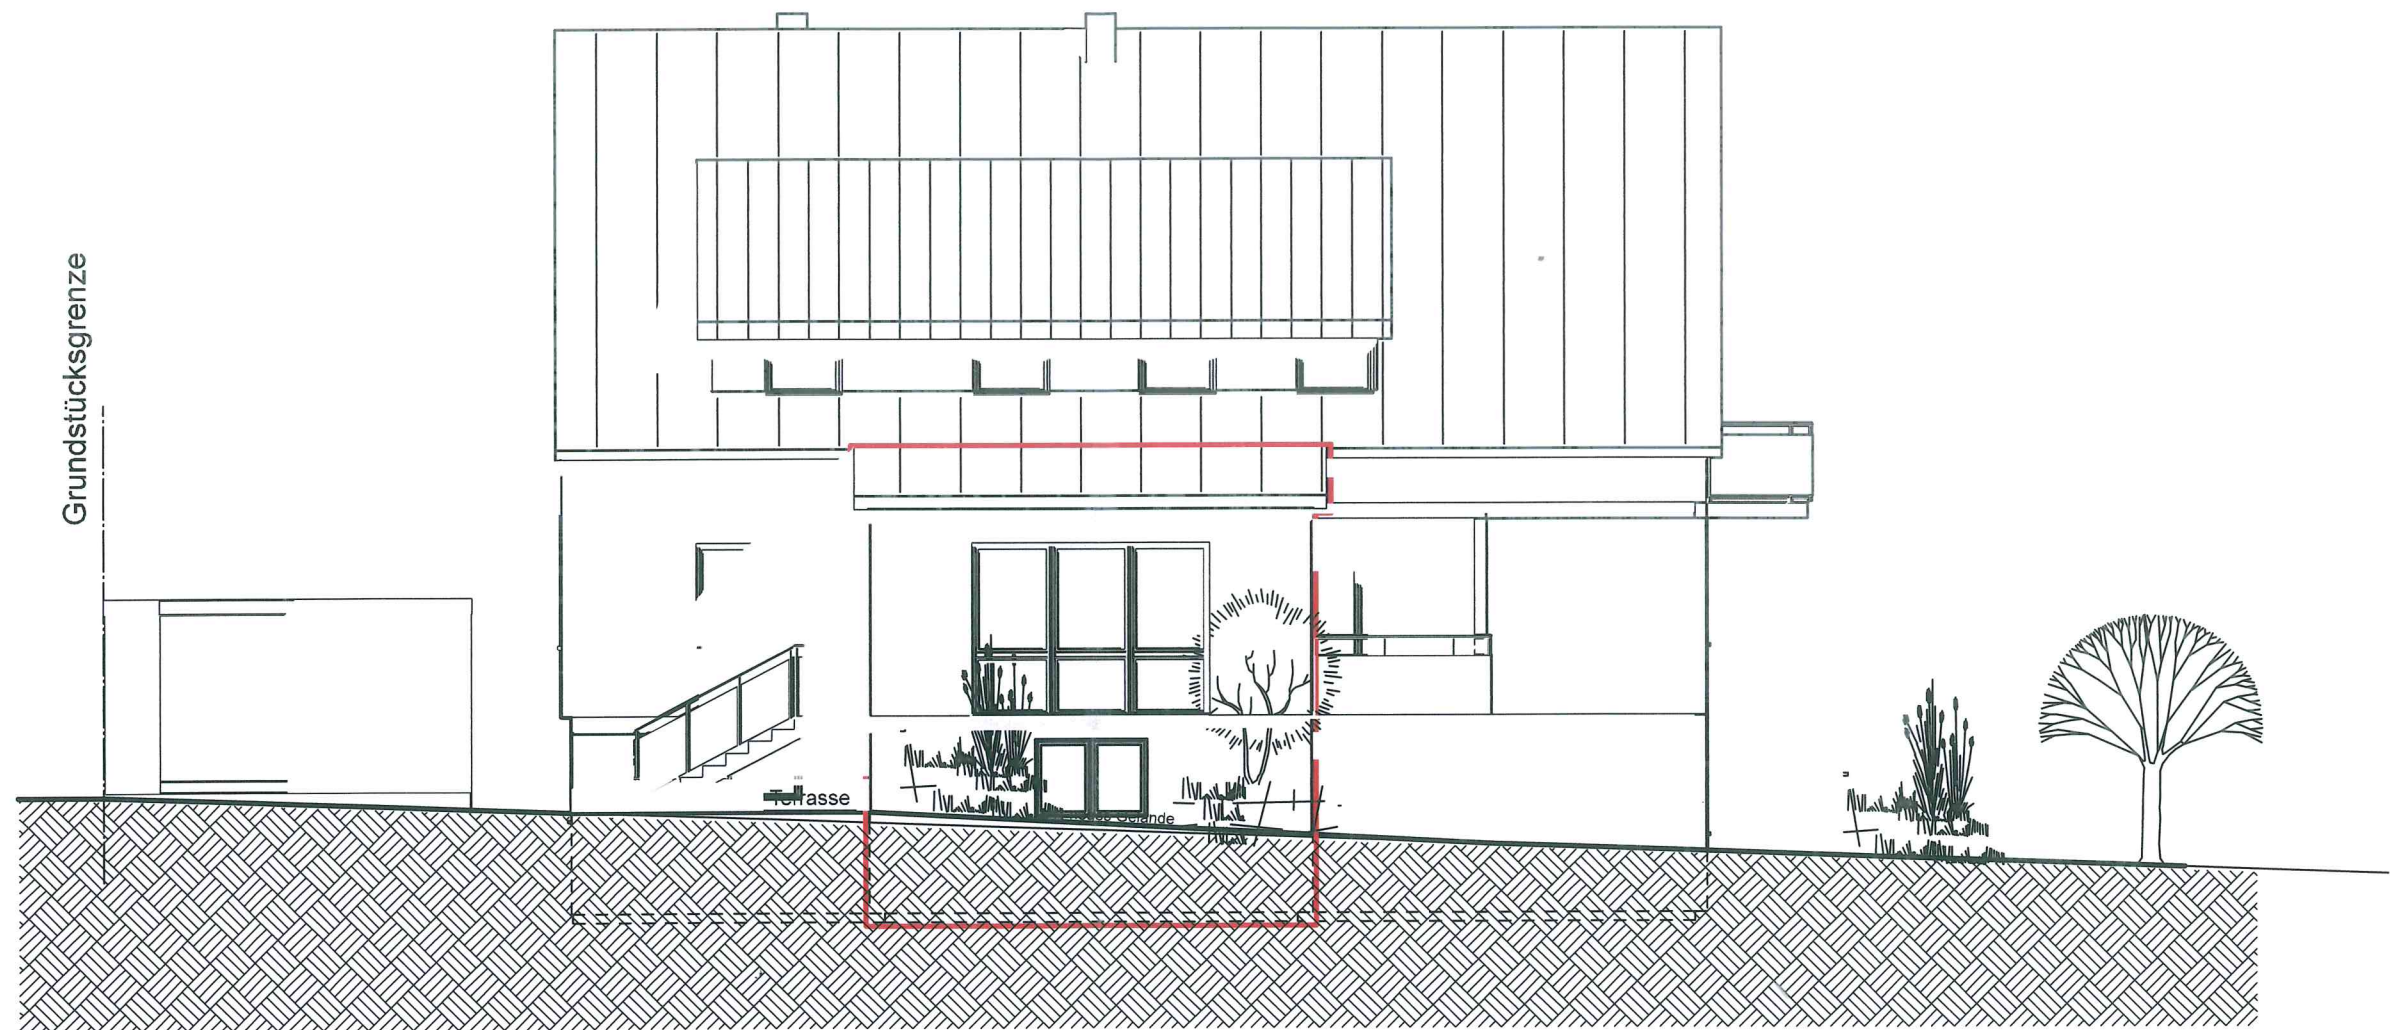

Baugesuch

Ansicht Süd


brehm
ARCHITEKTURBÜRO

Tel. 07150/49 63 Fax. 07150/50 53
 Funk 0170/9 31 49 85 eMail: eb@architekt-brehm.de

Projekt:
 Modernisierung und Anbau
 des bestehenden Wohnhauses
 in Hemmingen, Albert-Schweitzer-Straße 11

Maßstab 1:100

gez. 11.01.2020/eb

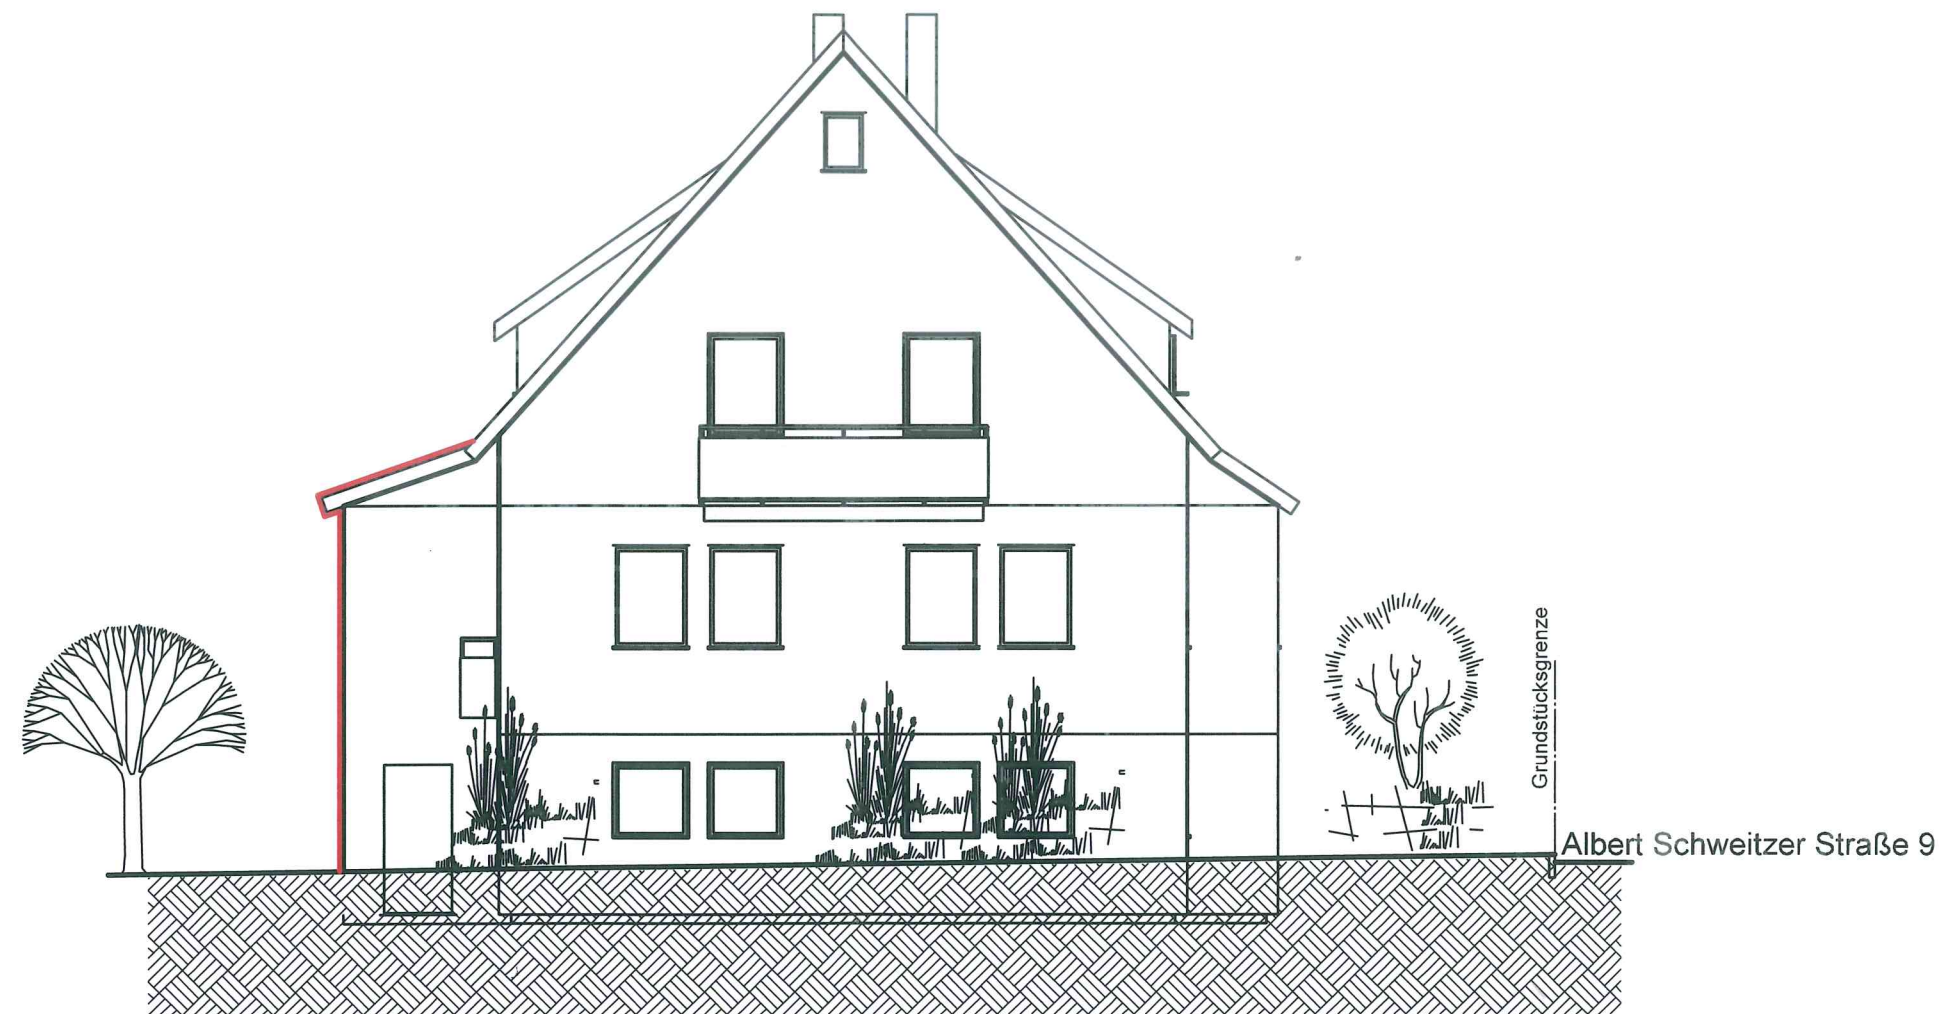

Baugesuch

Ansicht Ost


brehm
ARCHITEKTURBÜRO

Tel. 07150/49 63 Fax. 07150/50 53
 Funk 0170/9 31 49 85 eMail: eb@architekt-brehm.de

Projekt:
 Modernisierung und Anbau
 des bestehenden Wohnhauses
 in Hemmingen, Albert-Schweitzer-Straße 11

Maßstab 1:100

gez. 11.01.2020/eb

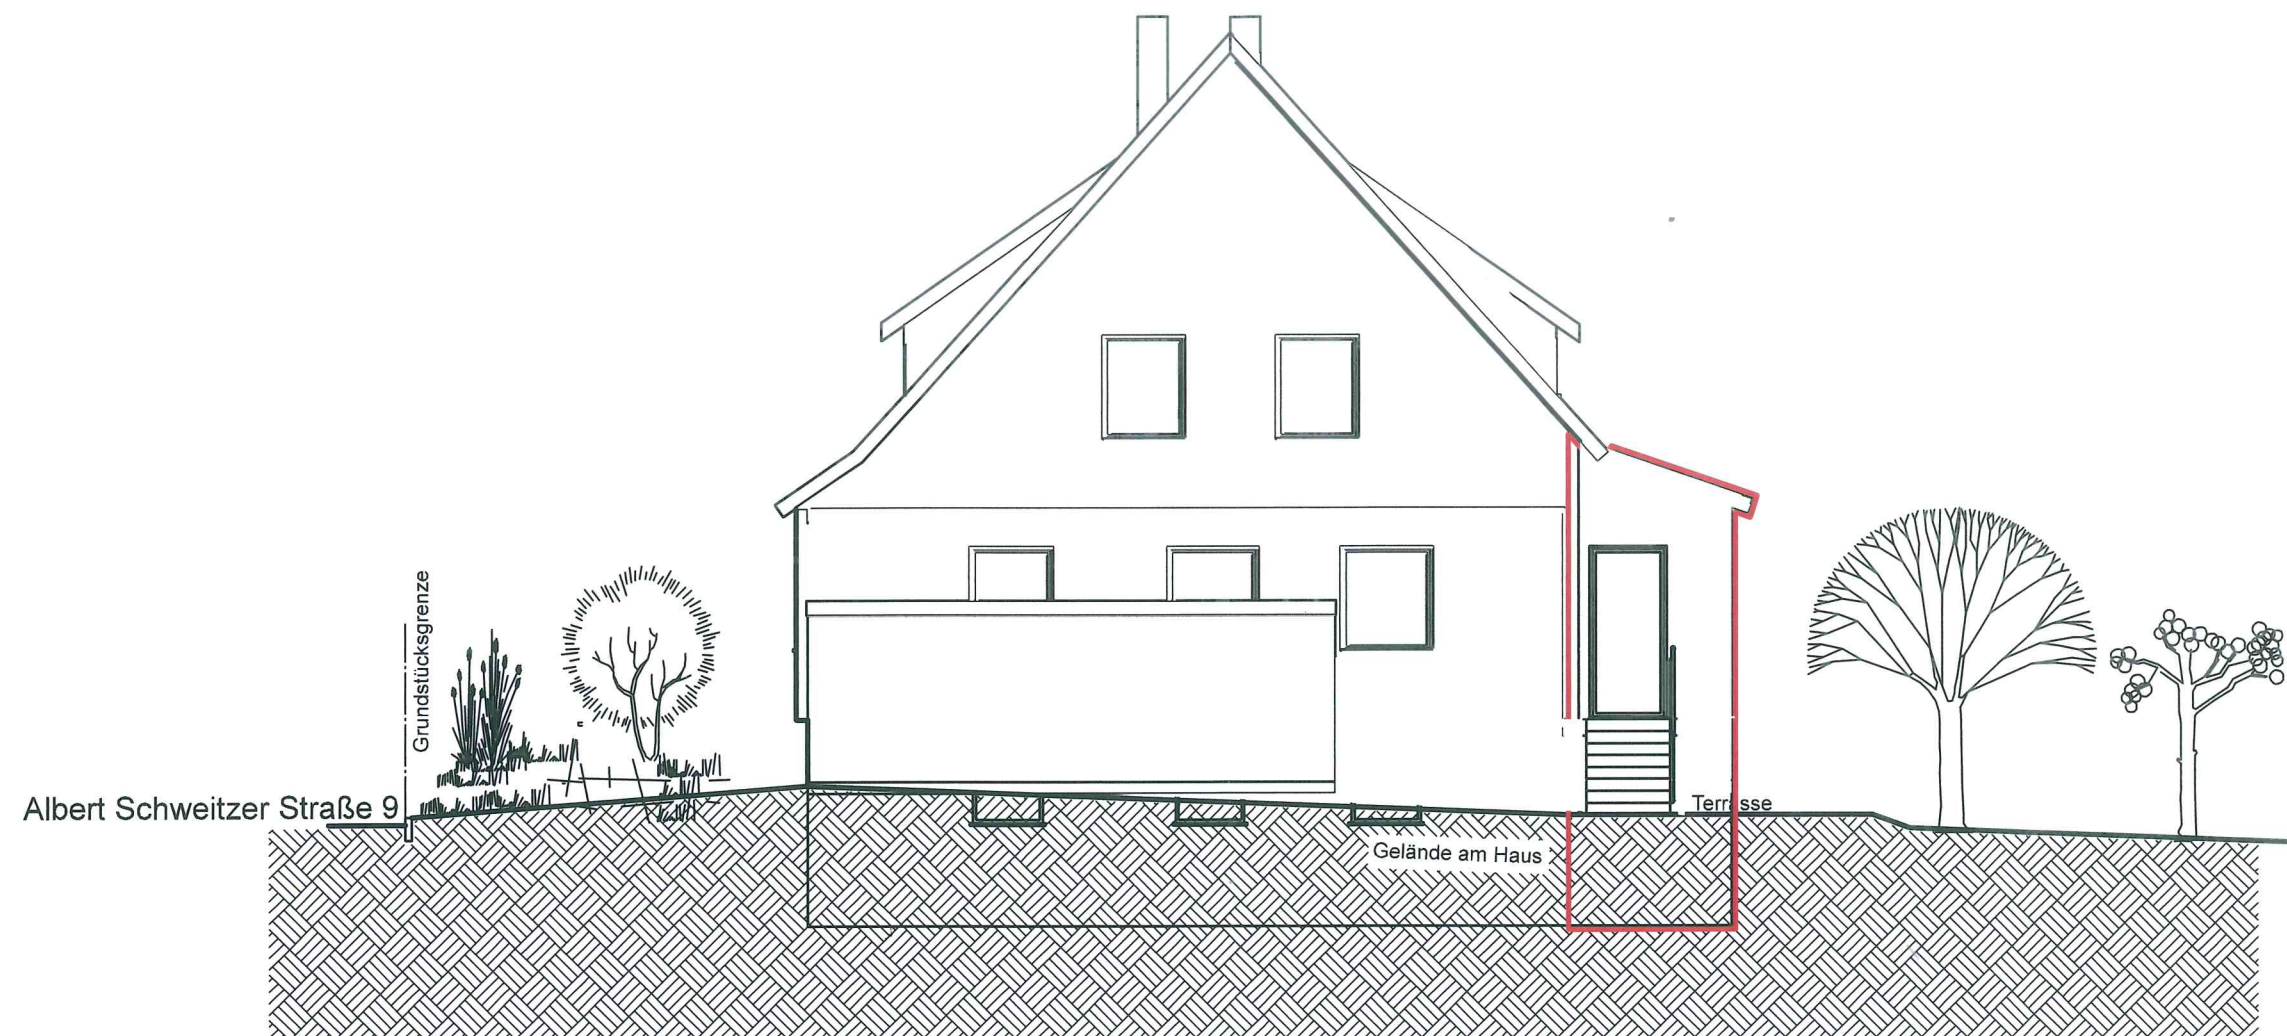

Baugesuch

Ansicht West

brehm
ARCHITEKTURBÜRO

Tel. 07150/49 63 Fax. 07150/50 53
 Funk 0170/9 31 49 85 eMail: eb@architekt-brehm.de

Projekt:
 Modernisierung und Anbau
 des bestehenden Wohnhauses
 in Hemmingen, Albert-Schweitzer-Straße 11

Maßstab 1:100

gez. 11.01.2020/eb