
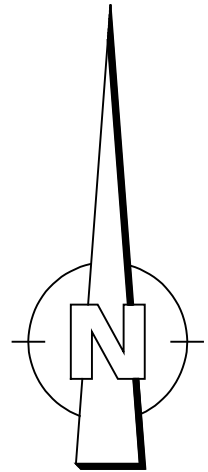


Stand: 01.04.20 Bearbeiter : Sp
Projekt: Hemmingen_Querungsinsel

Name: LP_250_o_Schleppdach

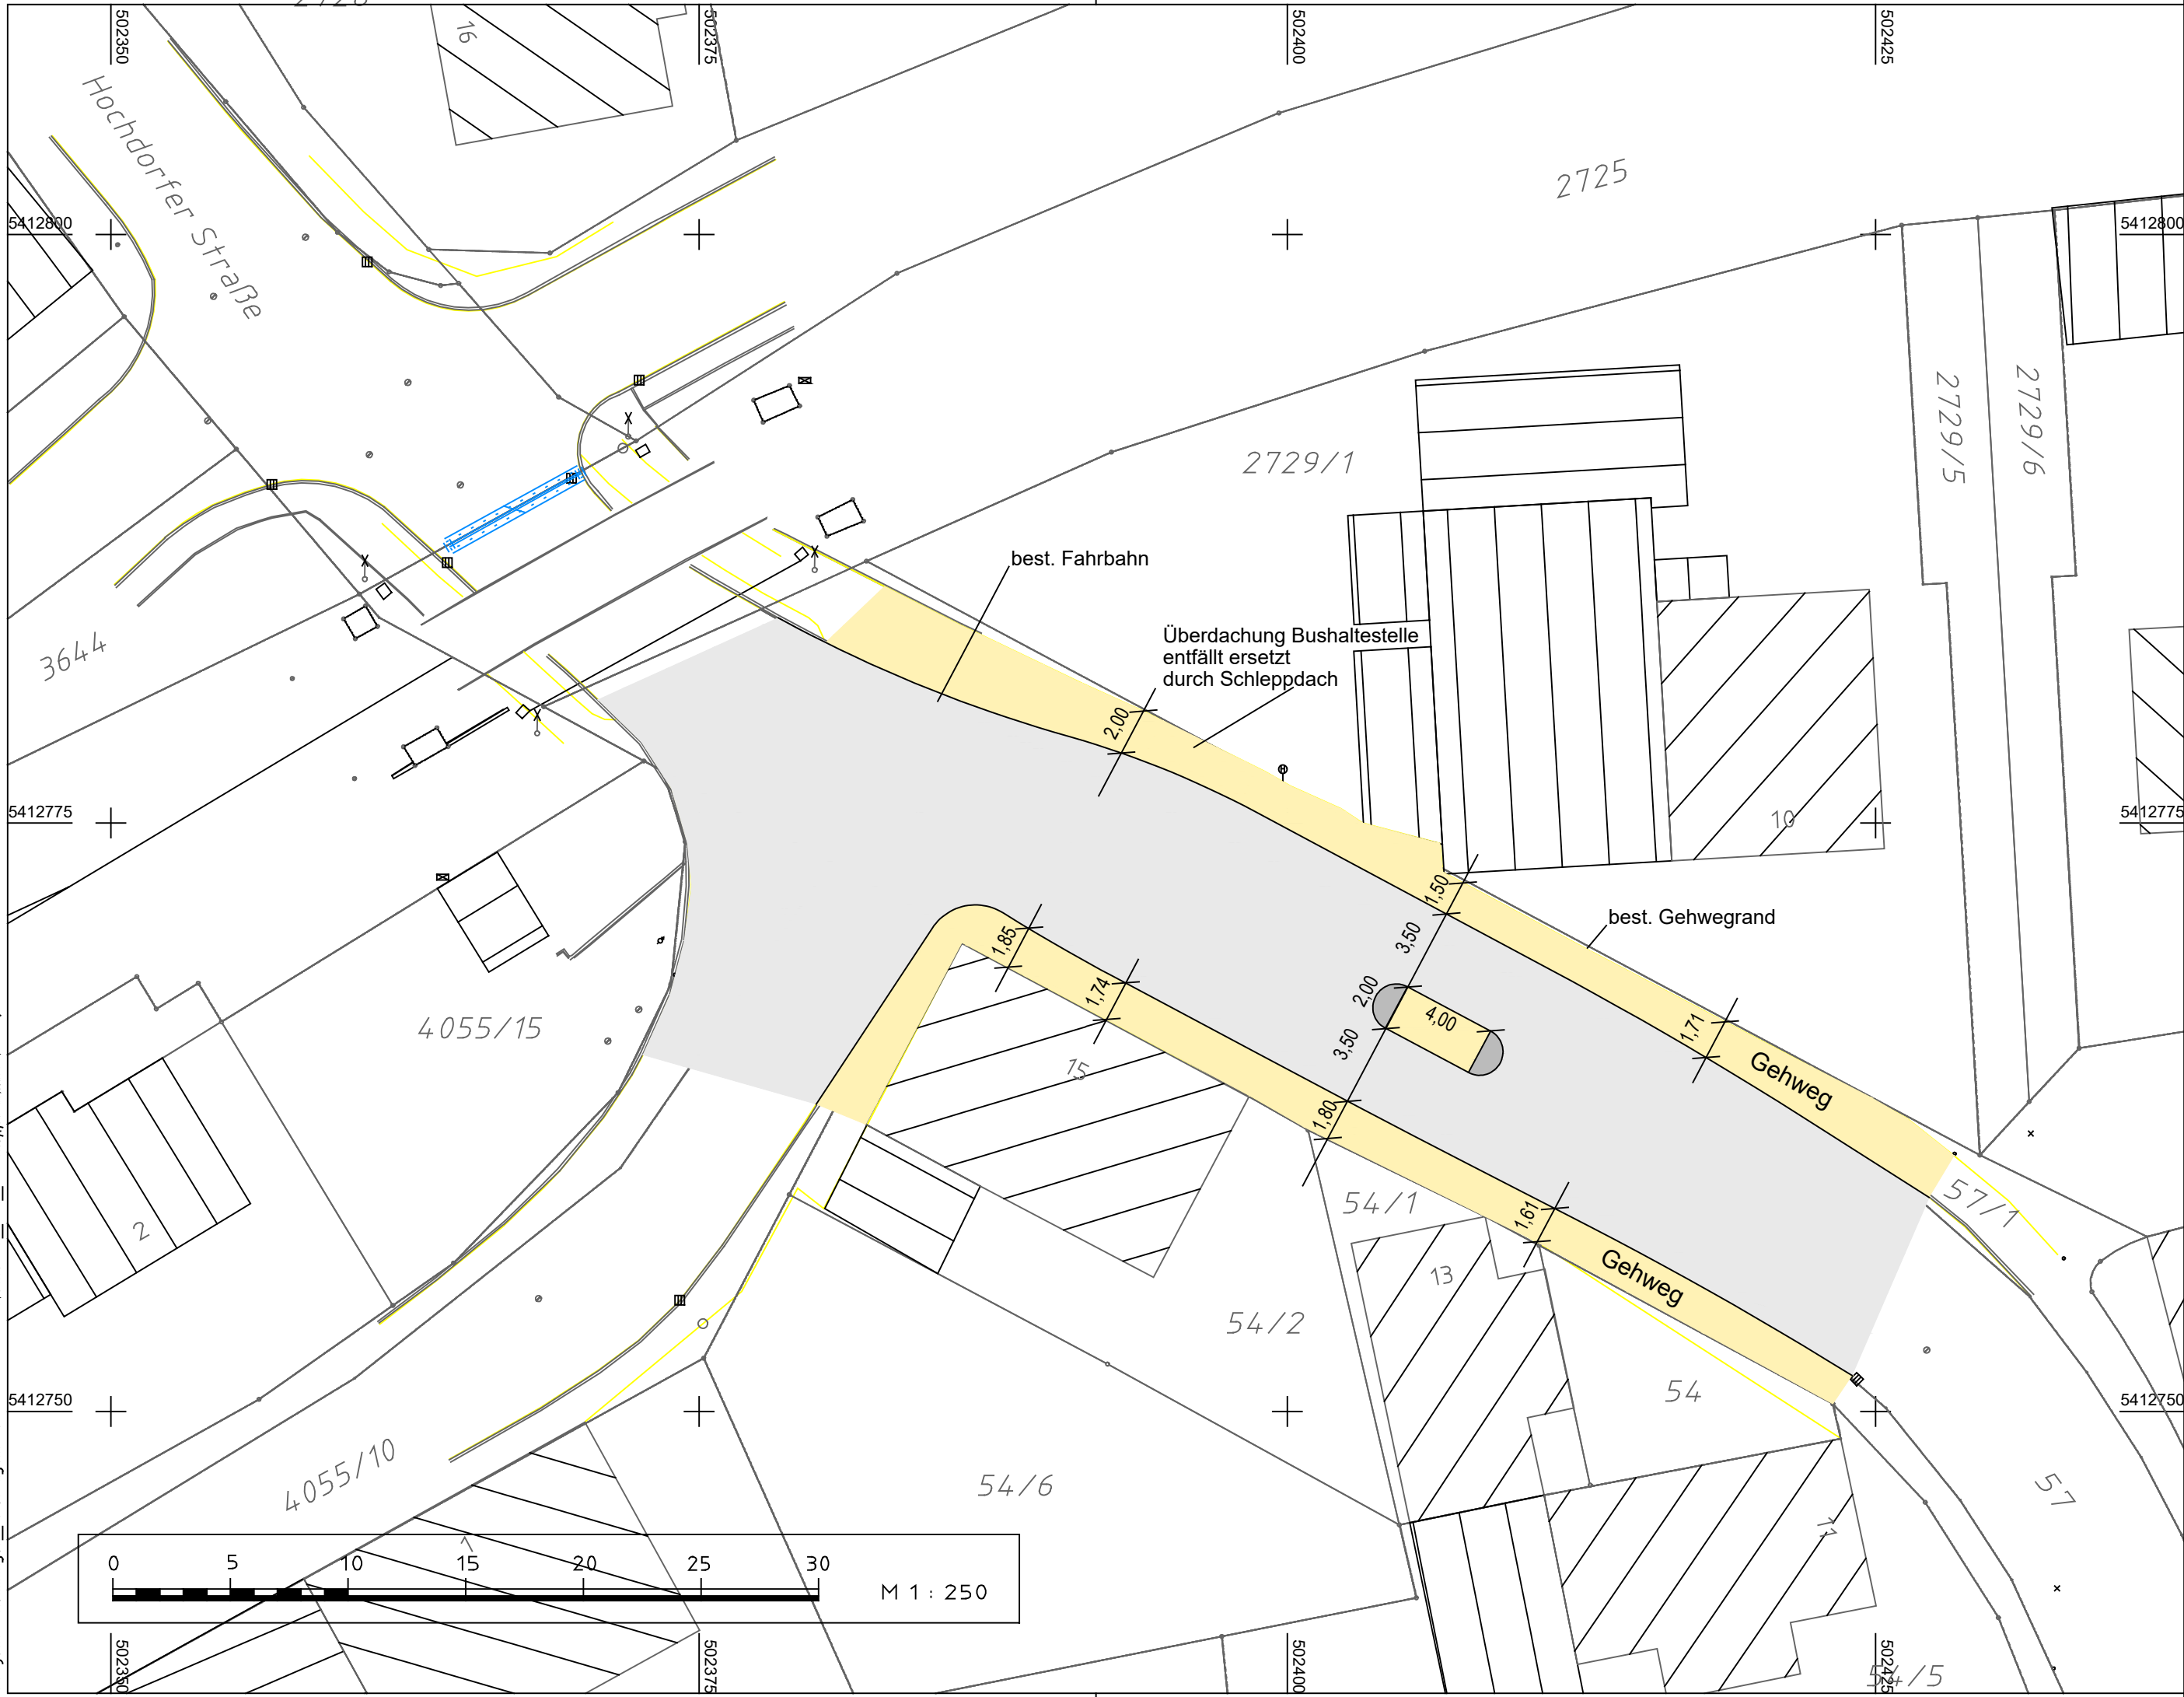

Landkreis-Logo in Farbe RAZ.tif	Landkreis Ludwigsburg
---------------------------------	-----------------------

Nr.	Art der Änderung	Datum	Name

Anfangsstation	von Netzknoten	nach Netzknoten	Station
Endstation			

- Ausführungsplanung -

Landkreis Ludwigsburg Straße: Hochdorfer Str. Nächster Ort: Hemmingen	UNTERLAGEN ???		
		Datum	Zeichen
	bearbeitet	02.2019	Ht
	gezeichnet	02.2019	Ht
Querungsinsel Hochdorfer Strasse Hemmingen	geprüft		
	Lageplan Maßstab: 1:250		
Aufgestellt: Ludwigsburg, den Fachbereich 30 Landratsamt Ludwigsburg			