


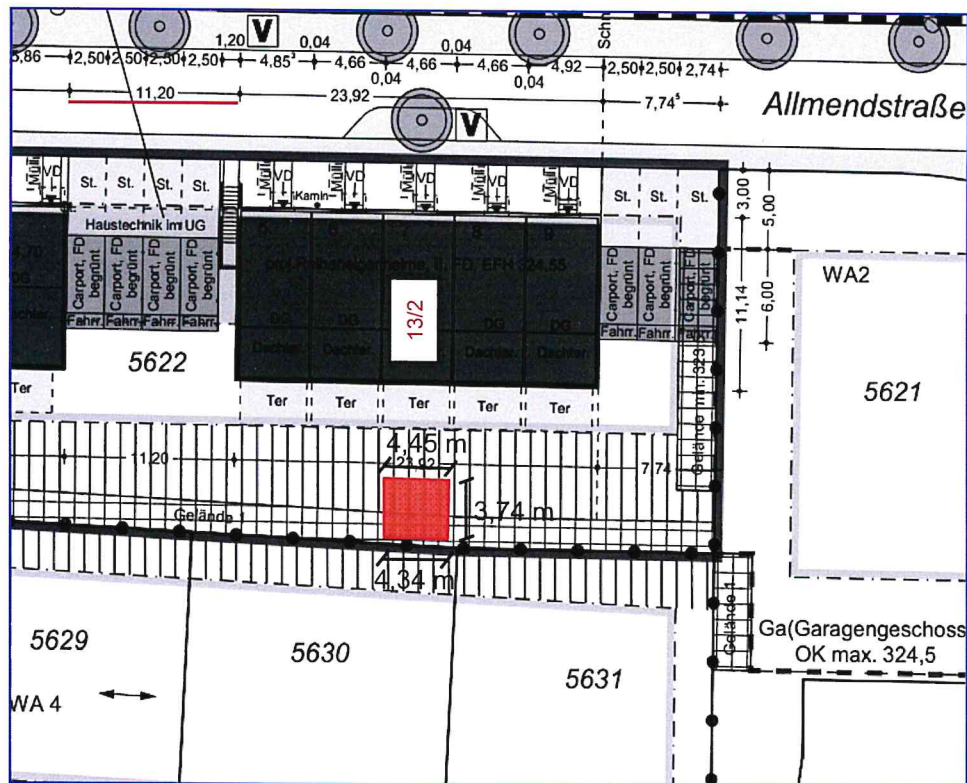

■ Gartenhütte

LAGEPLAN

ZEICHNERISCHER TEIL ZUM
BAUANTRAG (§4 LBOVVO)

LANDKREIS: Ludwigsburg
STADT:
GEMEINDE: Hemmingen
GEMARKUNG: Hemmingen
FLUR:

2811



M1:500
02.06.15


Öffentlich bestellte
Vermessungsingenieure
Sachverständige nach
§5 Abs.2 LBOVVO B-W
Dipl.-Ing. (FH)
Bartholomä + Kunzi
Hauffstraße 14
71737 KIRCHBERG/MURR
Tel.07144/39440,Fax 34226

PROJEKT: 15029 ERZEUGT: 02.06.15
DATEI: 5622_lgt.PLT


Auszug aus dem Liegenschaftskataster
und Einzeichnungen nach §4 LBOVVO

Eventuell vorhandene unterirdische Versorgungs-
leitungen im Baugrundstück sind nicht dargestellt.


ergänzt
Hemmingen, den 29.09.2020

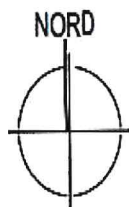


		PROJ. NR.: GEZ./DATUM: KT 27.05.2015 MASSSTAB: 1:100 PLAN NR.:
BAUSTOLZ STUTTGART GMBH MYLUSSTRASSE 15 71638 LUDWIGSBURG NEUBAU REIHEEIGENHEIME HÄLDE HEMMINGEN		
GRUNDRISS / Draufsicht		
bopp herrmann architekten gmbh Im unteren Kienle 7 70184 Stuttgart		Internet www.bopp herrmann-architekten.com E-mail info@bopp herrmann-architekten.com Fon 0711-248475-0 Fax 0711-236 1217

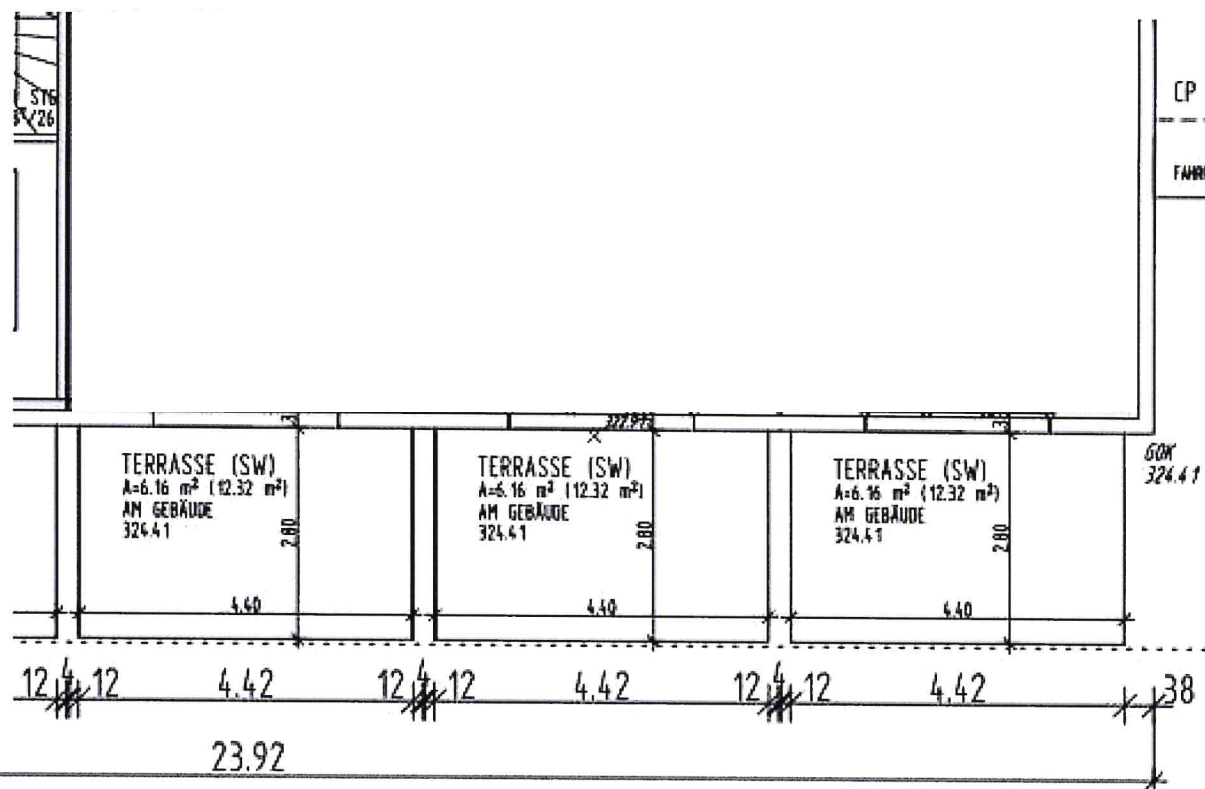

ergänzt
Hemmingen, den 29.09.2020

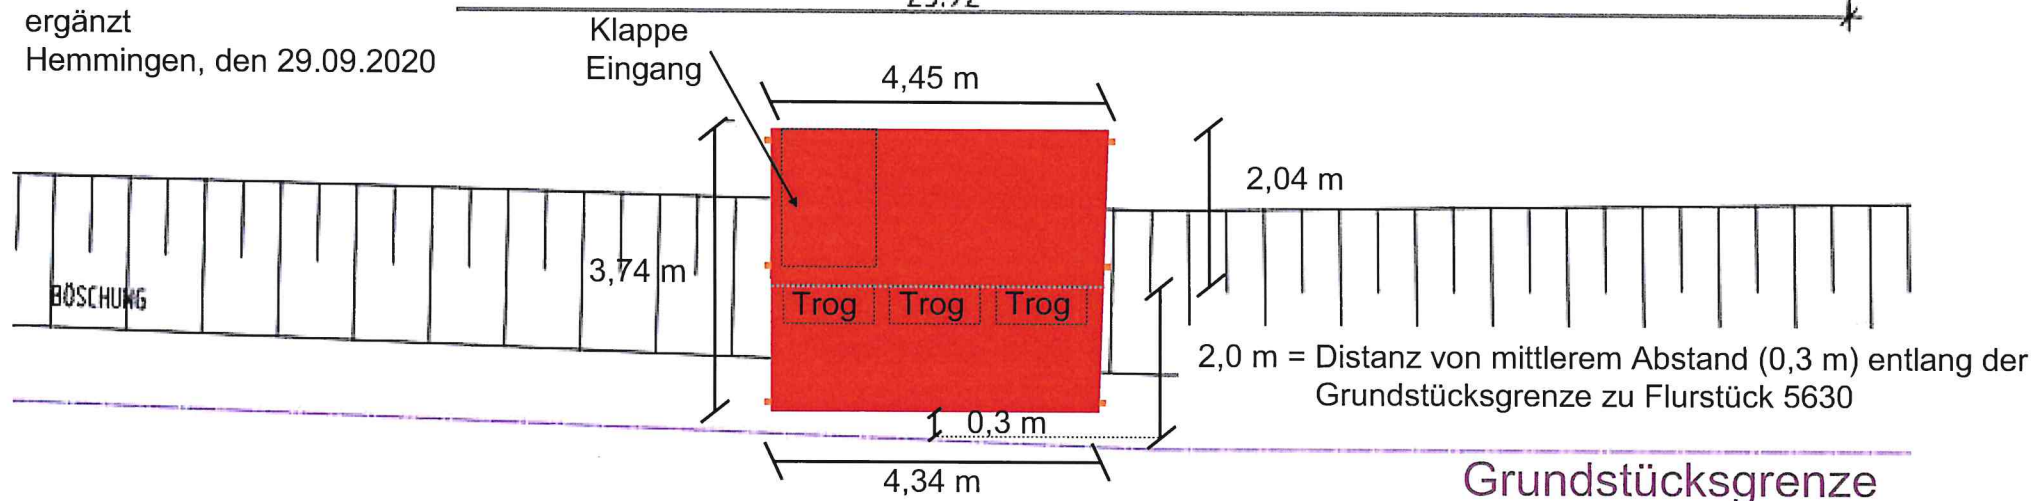


Grundstücksgrenze

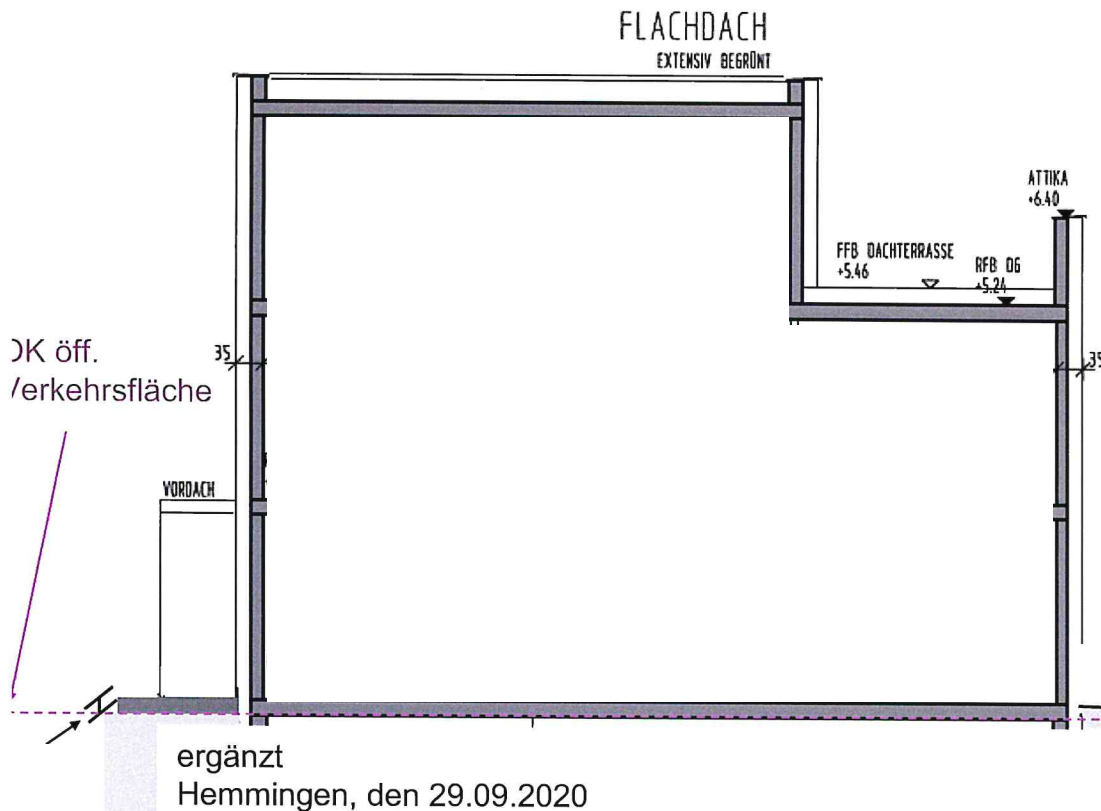

ÄNDERUNGEN	B	DATUM	K	BEMERKUNGEN
A	10.08.15	GK		TECHNIKGEBÄUDE ERGÄNZT


		PROJ. NR.: GEZ./DATUM: KT 27.05.20 15 MASSSTAB: 1:100 PLAN NR.:
BAUSTOLZ STUTTGART GMBH MYLUSSTRASSE 15 NEUBAU REIHENEIGENHEIME HALDE 71638 LUDWIGSBURG HEMMINGEN		
ANSICHT WEST,		
bopp herrmann architekten gmbh Im unteren Kienle 7 70184 Stuttgart		Internet www.bopp herrmann-architekten.com E-mail info@bopp herrmann-architekten.com Fon 0711-248475-0 Fax 0711-236 1217

OK Rasen liegt
0,06 m unterhalb der
OK öff. Verkehrsfläche

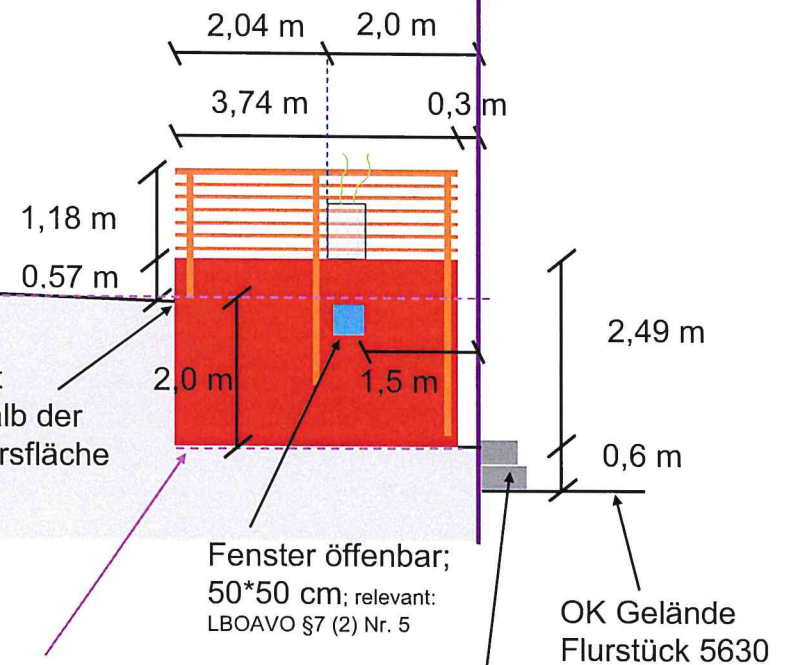

OK neues Gelände min. 2 m
unter OK öff. Verkehrsfläche
an Grundstücksgrenze
Hier: 0,02 m unterhalb UK
Wand Gartenhütte bzw.
OK Ebene Gartenhütte

Steinreihe/
Stützmauer
Flurstück 5630
(Leimthaler Weg 4)

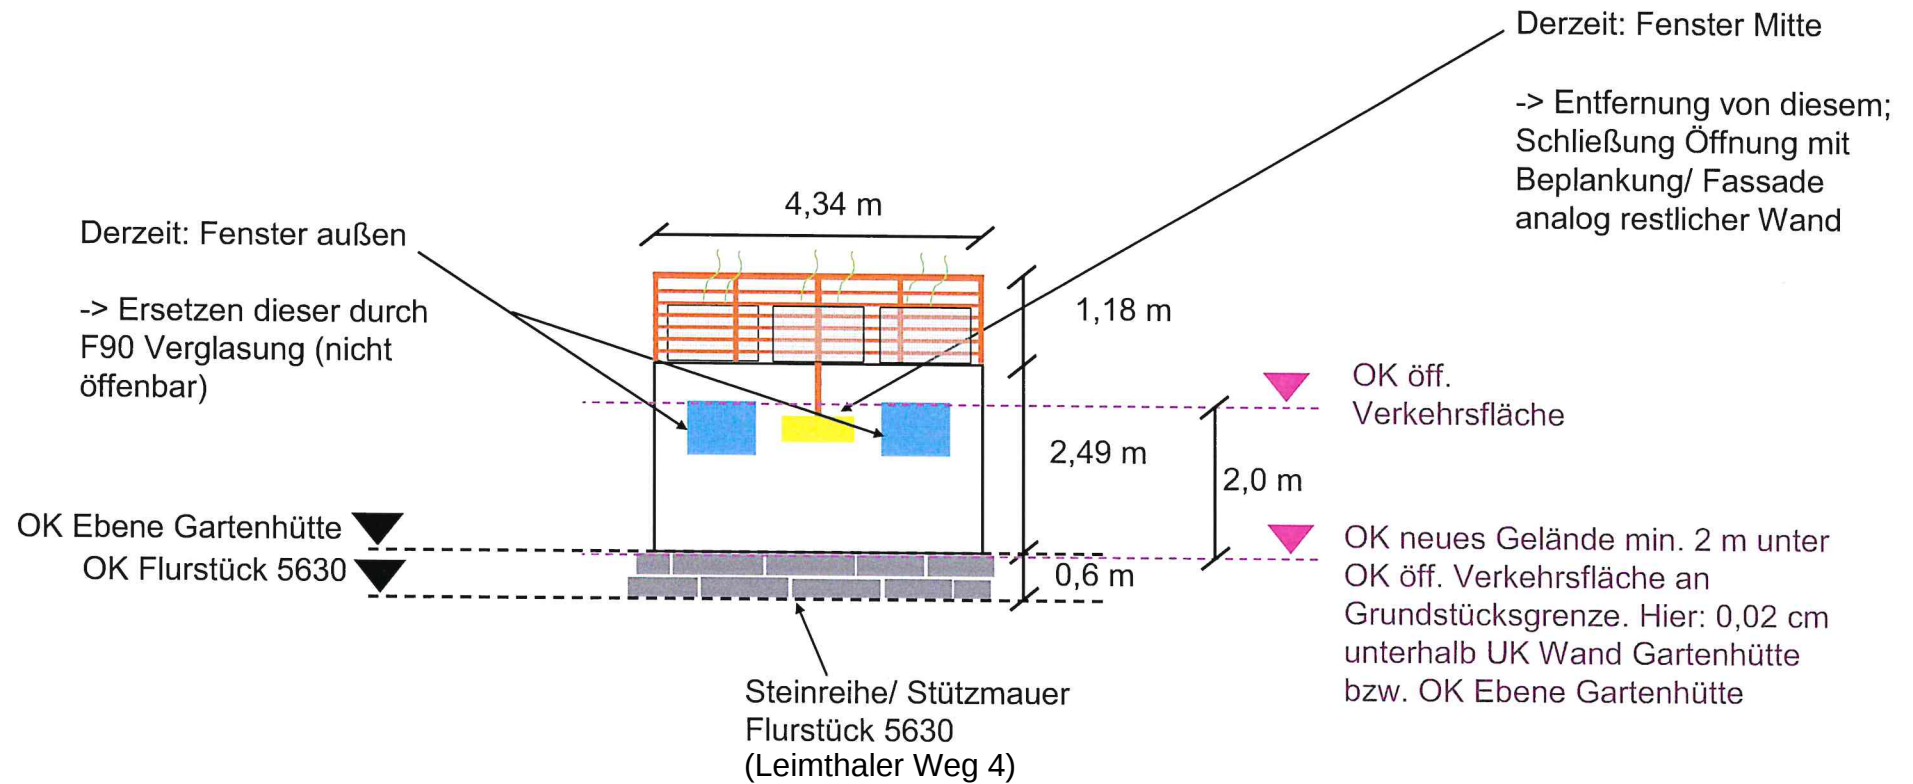

Ansicht Süd
Massstab 1:100