


LAGEPLAN

ZEICHNERISCHER TEIL ZUM
BAUANTRAG (§4 LBOVVO)

LANDKREIS: Ludwigsburg
STADT:
GEMEINDE: Hemmingen
GEMARKUNG: Hemmingen
FLUR:

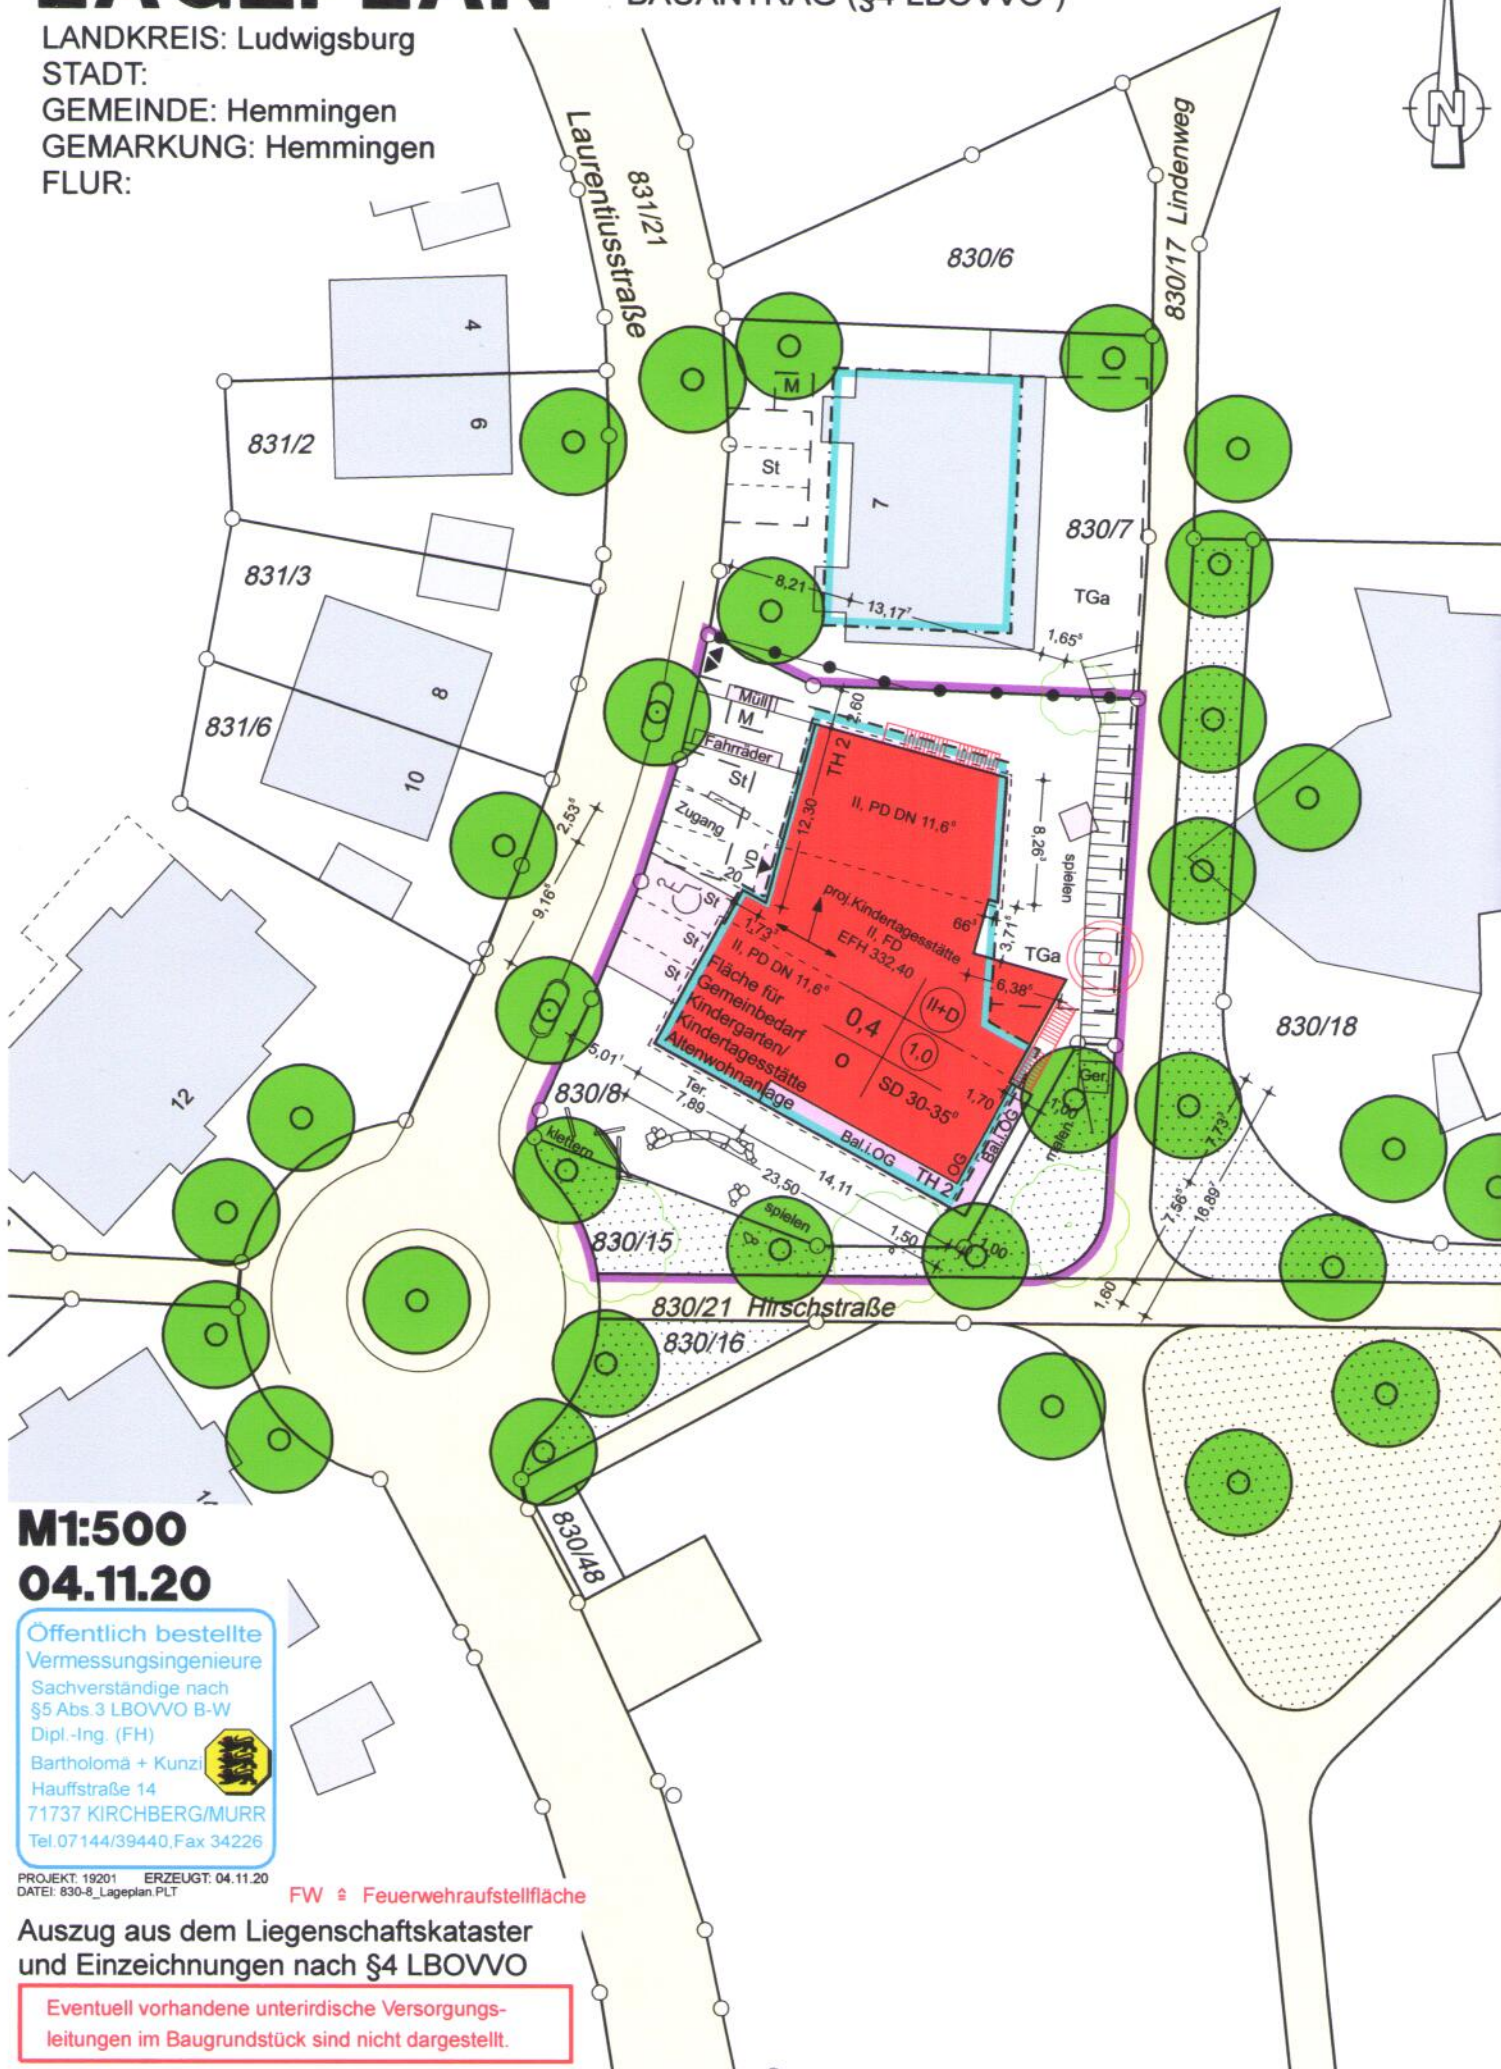

M1:500
04.11.20

Öffentlich bestellte
Vermessungsingenieure
Sachverständige nach
§5 Abs. 3 LBOVVO B-W
Dipl.-Ing. (FH)
Bartholomä + Kunz
Hauffstraße 14
71737 KIRCHBERG/MURR
Tel. 07144/39440, Fax 34226



PROJEKT: 19201 ERZEUGT: 04.11.20
DATEI: 830-8_Lageplan.PLT

FW = Feuerwehraufstellfläche

Auszug aus dem Liegenschaftskataster
und Einzeichnungen nach §4 LBOVVO

Eventuell vorhandene unterirdische Versorgungs-
leitungen im Baugrundstück sind nicht dargestellt.



Ansicht Nord-West



Gehölze Bestand		Botanischer Name	Größe	Beschreibung
Nr.	Deutscher Name			
B 01	Eiche	Quercus robur		
B 02	Winterlinde	Tilia cordata		
B 03	Eiche	Quercus robur		
B 04	Birke	Betula pendula		
Gehölze Neupflanzung				
Nr.	Deutscher Name	Botanischer Name	Größe	Beschreibung
STR 01	Sommerflieder	Rudbeckia hirta 'Pink Delight'	60-100	Solitär 3x v. mit D.
STR 02	Forstföhre	Forsythia x intermedia 'Lynwood'	100-125	Solitär 3x v. mit D.
STR 03	Roblblettinge Zelemuss	Corylus avellana 'Robatriga Zelemuss'	100-125	Solitär 3x v. mit D.
STR 04	Deutze	Deutzia scabra 'Piena'	60-100	Solitär 3x v. mit D.
STR 05	Spietstrauch	Spiraea x arguta	80-100	Solitär 3x v. mit D.
STR 06	Forstföhre	Forsythia x intermedia 'Lynwood'	100-125	Solitär 3x v. mit D.
STR 07	Kokkewitze	Kolkwitzia amabilis	60-100	Solitär 2x v. mit D.
STR 08	Forstföhre	Forsythia x intermedia 'Lynwood'	100-125	Solitär 3x v. mit D.
STR 09	Spietstrauch	Spiraea x arguta	80-100	Solitär 3x v. mit D.
STR 10	Spietstrauch	Spiraea x arguta	80-100	Solitär 3x v. mit D.
STR 11	Blut-Johannisbeere	Ribes sanguineum	60-100	Solitär 2x v. i. C.
STR 12	Blut-Johannisbeere	Ribes sanguineum	60-100	Solitär 2x v. i. C.
STR 13	Alpen-Johannisbeere	Ribes alpinum	60-100	Solitär 2x v. i. C.
STR 14	Lebkuchenbaum	Cercidiphyllum japonicum	100-125	Solitär 3x v. mit D.
STR 15	Kokkewitze	Kolkwitzia amabilis	60-100	Solitär 2x v. mit D.
STR 16	Forstföhre	Forsythia x intermedia 'Lynwood'	100-125	Solitär 3x v. mit D.
STR 17	Roter Hartnagel	Comus sanguinea	80-100	Solitär 3x v. mit D.
STR 18	Forstföhre	Forsythia x intermedia 'Lynwood'	100-125	Solitär 3x v. mit D.
STR 19	Kätzchen-Weide	Salix caesia 'Mas'	60-100	Solitär 2x v. i. C.
STR 20	Spietstrauch	Spiraea x arguta	80-100	Solitär 3x v. mit D.
STR 21	Forstföhre	Forsythia x intermedia 'Lynwood'	100-125	Solitär 3x v. mit D.
STR 22	Blut-Johannisbeere	Ribes sanguineum	60-100	Solitär 2x v. i. C.
STR 23	Alpen-Johannisbeere	Ribes alpinum	60-100	Solitär 2x v. i. C.
STR 24	Blut-Johannisbeere	Ribes sanguineum	60-100	Solitär 2x v. i. C.
STR 25	Forstföhre	Forsythia x intermedia 'Lynwood'	100-125	Solitär 3x v. mit D.
STR 26	Blut-Johannisbeere	Ribes sanguineum	60-100	Solitär 2x v. i. C.
STR 27	Alpen-Johannisbeere	Ribes alpinum	60-100	Solitär 2x v. i. C.
STR 28	Blut-Johannisbeere	Ribes sanguineum	60-100	Solitär 2x v. i. C.
STR 29	Alpen-Johannisbeere	Ribes alpinum	60-100	Solitär 2x v. i. C.
STR 30	Alpen-Johannisbeere	Ribes alpinum	60-100	Solitär 2x v. i. C.
STR 31	Blut-Johannisbeere	Ribes sanguineum	60-100	Solitär 2x v. i. C.
STR 32	Kätzchen-Weide	Salix caesia 'Mas'	60-100	Solitär 2x v. i. C.
STR 33	Purpur-Weide	Salix purpurea 'Gracilis'	80-100	Solitär 2x v. mit D.
STR 34	Purpur-Weide	Salix purpurea 'Nana'	60-100	Solitär 2x v. mit D.
STR 35	Purpur-Weide	Salix purpurea 'Nana'	60-100	Solitär 2x v. mit D.
STR 36	Purpur-Weide	Salix purpurea 'Gracilis'	80-100	Solitär 2x v. mit D.
STR 37	Purpur-Weide	Salix purpurea 'Gracilis'	80-100	Solitär 2x v. mit D.
STR 38	Purpur-Weide	Salix purpurea 'Nana'	60-100	Solitär 2x v. mit D.
STR 39	Purpur-Weide	Salix purpurea 'Nana'	60-100	Solitär 2x v. mit D.
STR 40	Kätzchen-Weide	Salix caesia 'Mas'	60-100	Solitär 2x v. i. C.
STR 41	Felsenbirne	Amelanchier alnifolia 'Ballarina'	125-150	Solitär 3x v. mit D.
STR 42	Forstföhre	Forsythia x intermedia 'Lynwood'	100-125	Solitär 3x v. mit D.
STR 43	Sommerflieder	Rudbeckia hirta 'Pink Delight'	60-100	Solitär 3x v. mit D.
Heckenpflanzen - Caprinus betulus				



Gemeinde Hemmingen
Münchinger Straße 6
71269 Hemmingen
Tel. 0 71 43 92 63 0
www.hemmingen.de

Träger:
Kinderdagstätte Laurenzstraße
Rustk. 830/8, 830/15

Maßstab:
1:200
Plan-Nr. 425.04.1A.01

Freiflächengestaltungsplan

F

4 Genehmigungsplanung

Maßstab: 1:200
Plan-Nr. 425.04.1A.01

Reinboth Landschaftsarchitekten

Gewerk: Landschaftsbau
Projekt-Nr. 425
Plan-Nr. 4.01
Datum: 30.10.2020
gbz: SP
geprüft: RR