

Stadt/Gemeinde: Hemmingen
Gemarkung: Hemmingen
Landkreis: Ludwigsburg



LAGEPLAN

- Zeichnerischer Teil -

zum Bauantrag (LBOVVO)




Auftr.Nr.: 20150
08.12.2020

Maßstab 1:500

Auszug aus dem Liegenschaftskataster mit Einzeichnungen nach
§ 4 (7) LBOVVO. Unterirdische Leitungen und
Versorgungsanlagen sind nicht dargestellt.

ERWIN und TOBIAS DUPPEL

Öffentlich bestellte Vermessungsingenieure
Osterwiesenstraße 12 * 71277 Rutesheim
Tel. 07152 / 58810 * Fax 07152 / 58434

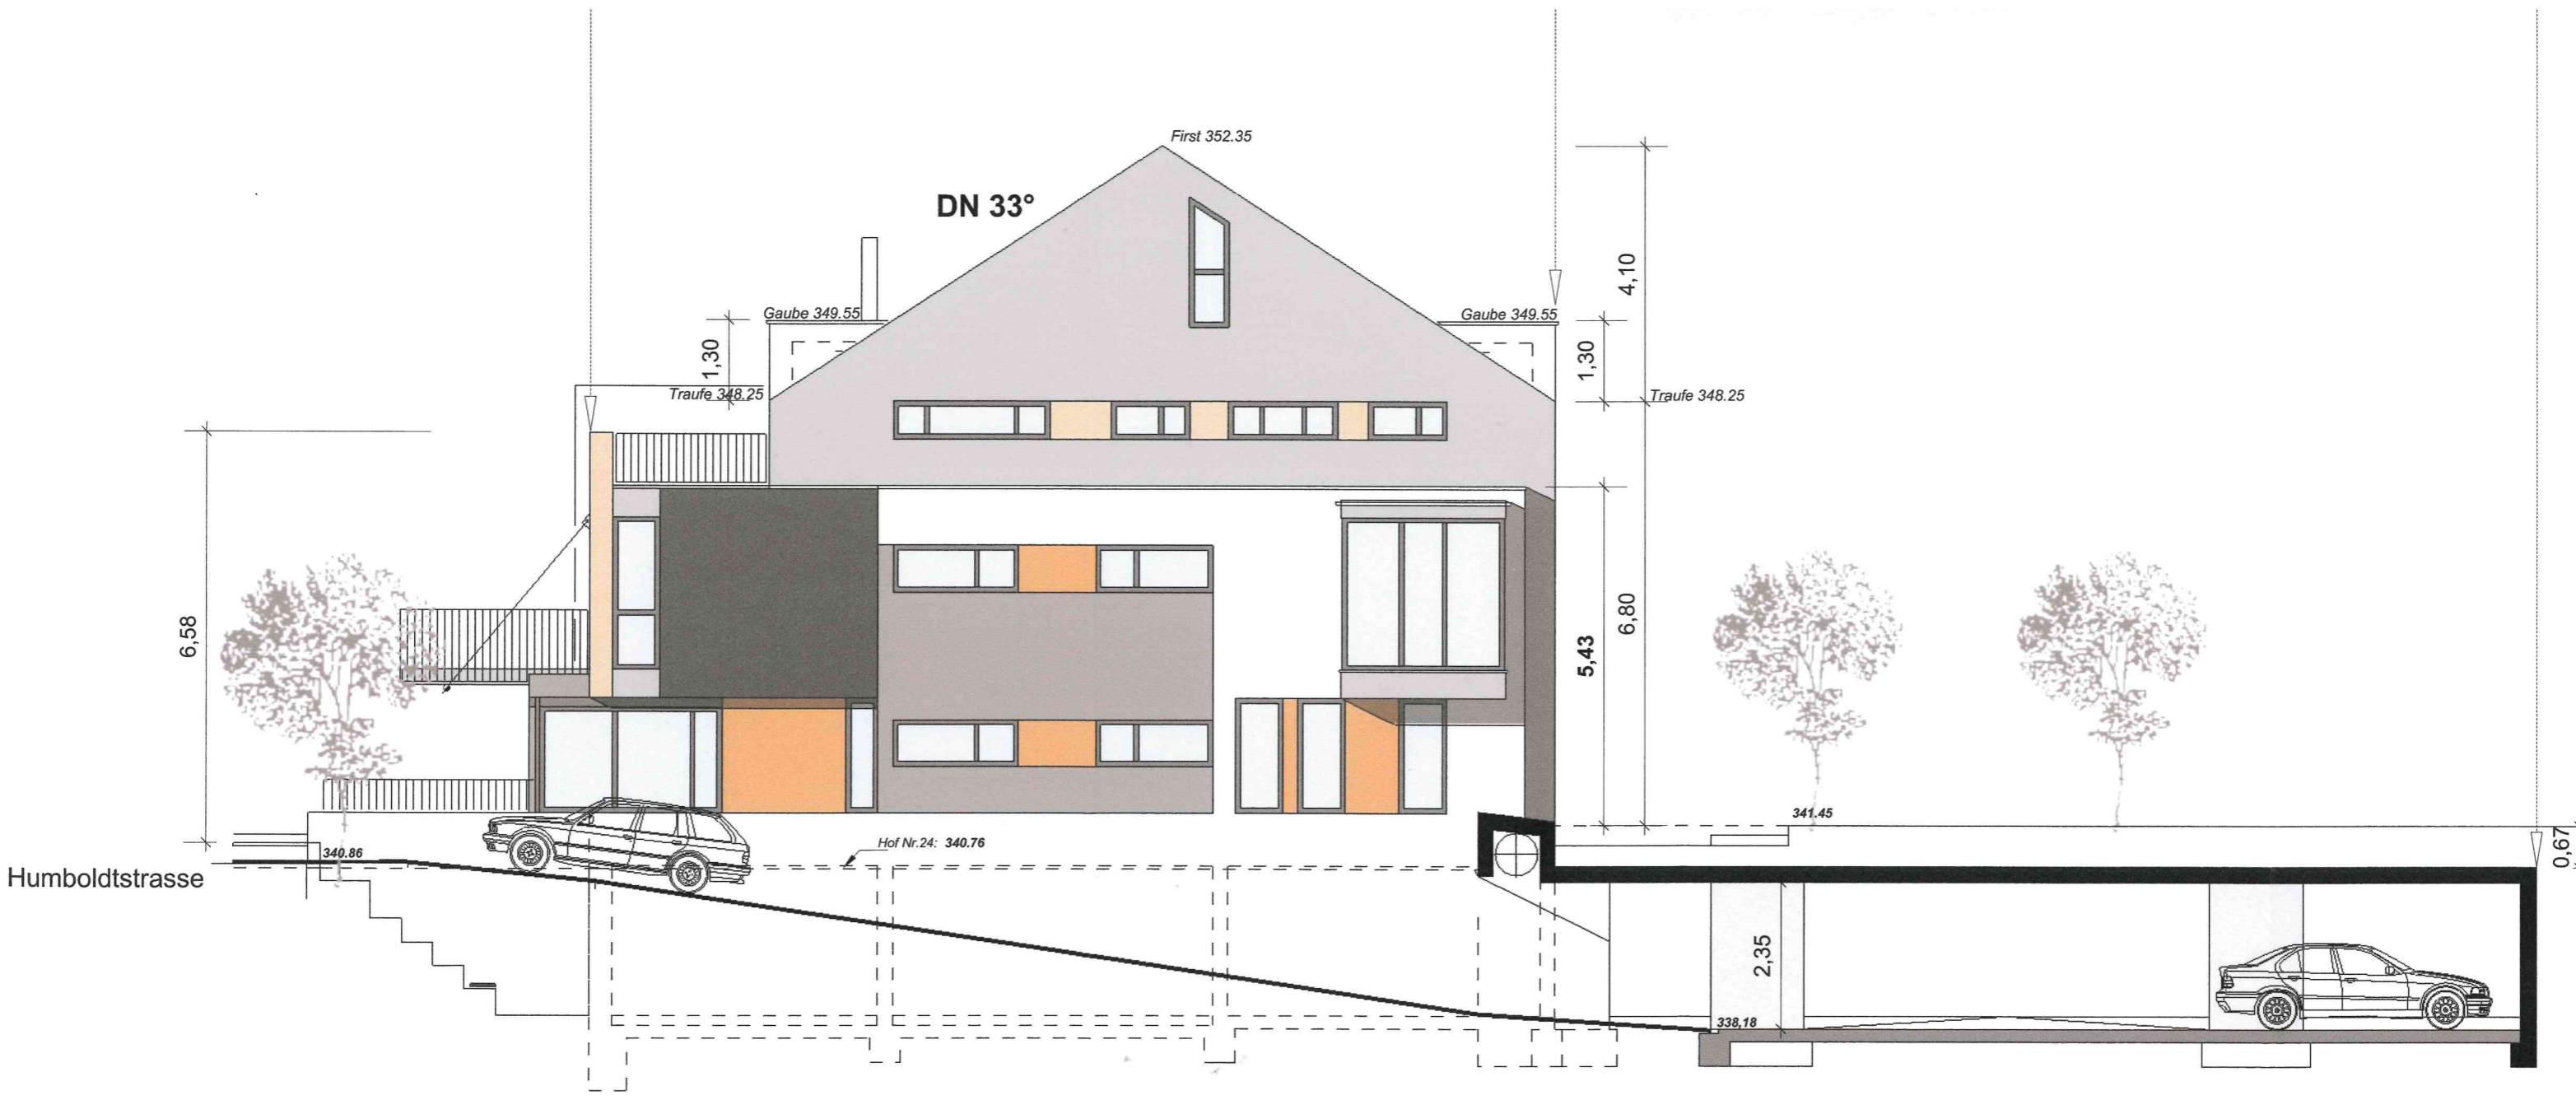

DN 33°

First 352.35

1,30

Traufe 348.25

Gaube 349.55

Gaube 349.55

4,10

1,30

Traufe 348.25

6,58

5,43

6,80

Humboldtstrasse

340.86

Hof Nr. 24: 340.76


341.45

0,67

2,35

338.18

Ansicht Südost

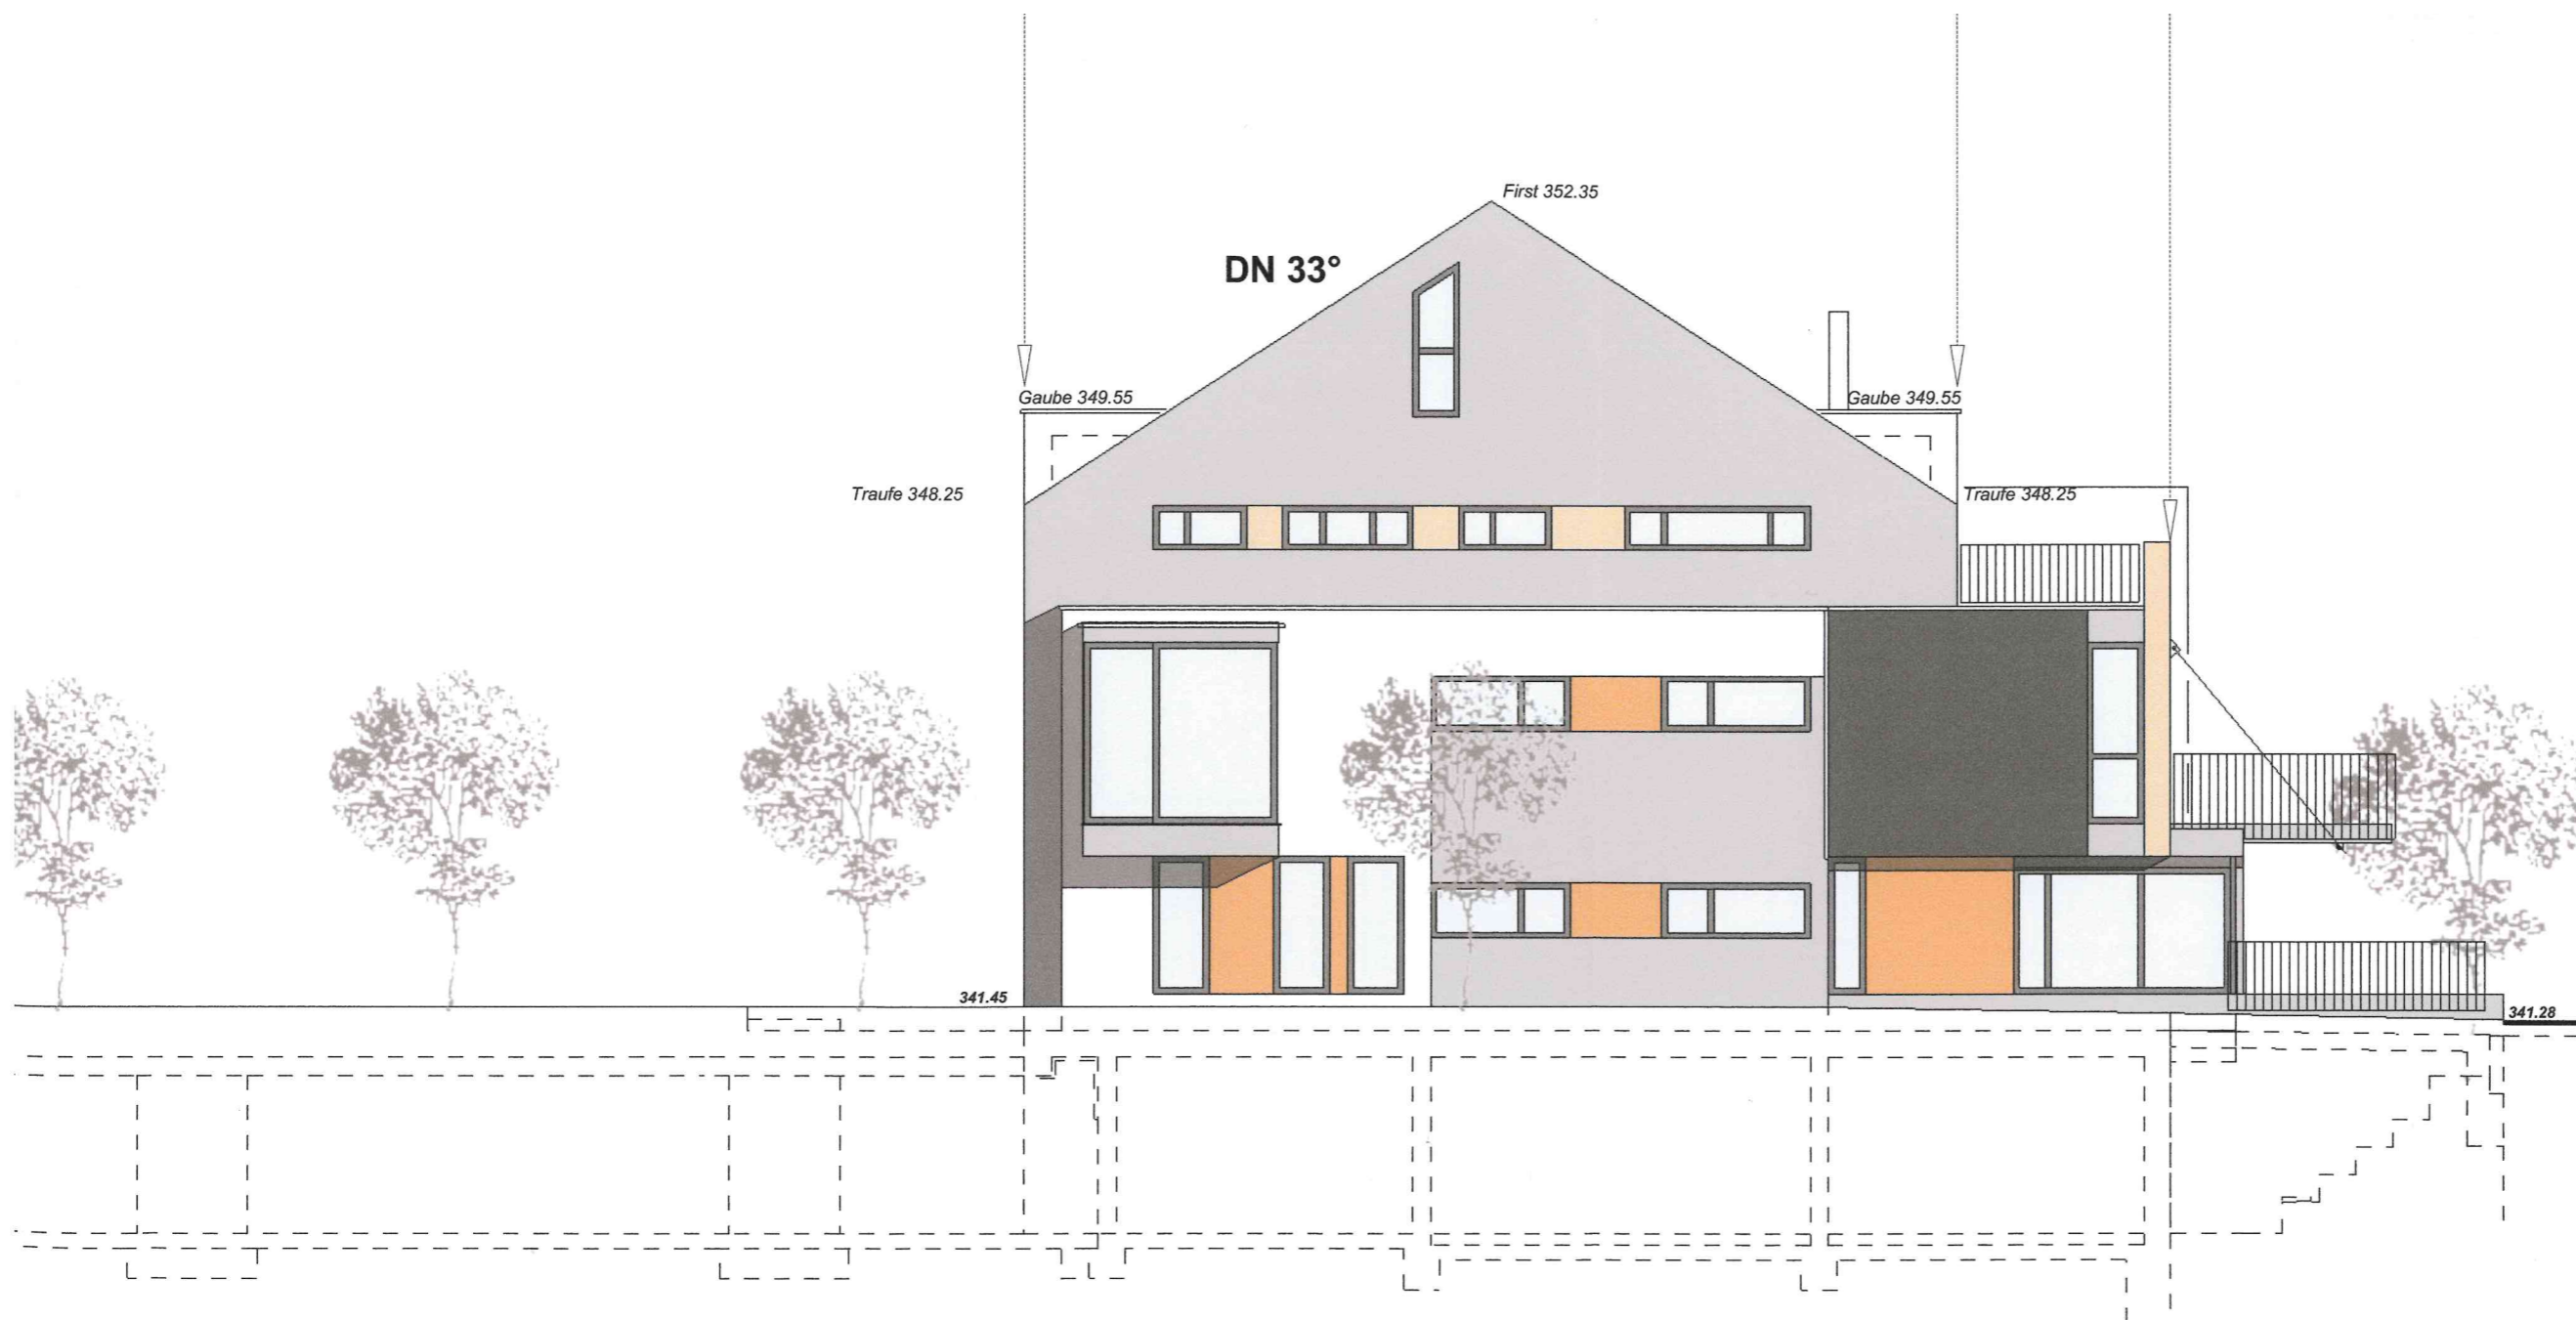

DN 33°

First 352.35

Gaube 349.55

Gaube 349.55

Traufe 348.25

Traufe 348.25

341.45

341.28

Ansicht Nordwest



Südwest