


Gemeinde: Hemmingen
Gemarkung: Hemmingen
Kreis: Ludwigsburg

LAGEPLAN

- zeichnerischer Teil zum Bauantrag -
(§ 4 LBOVVO)

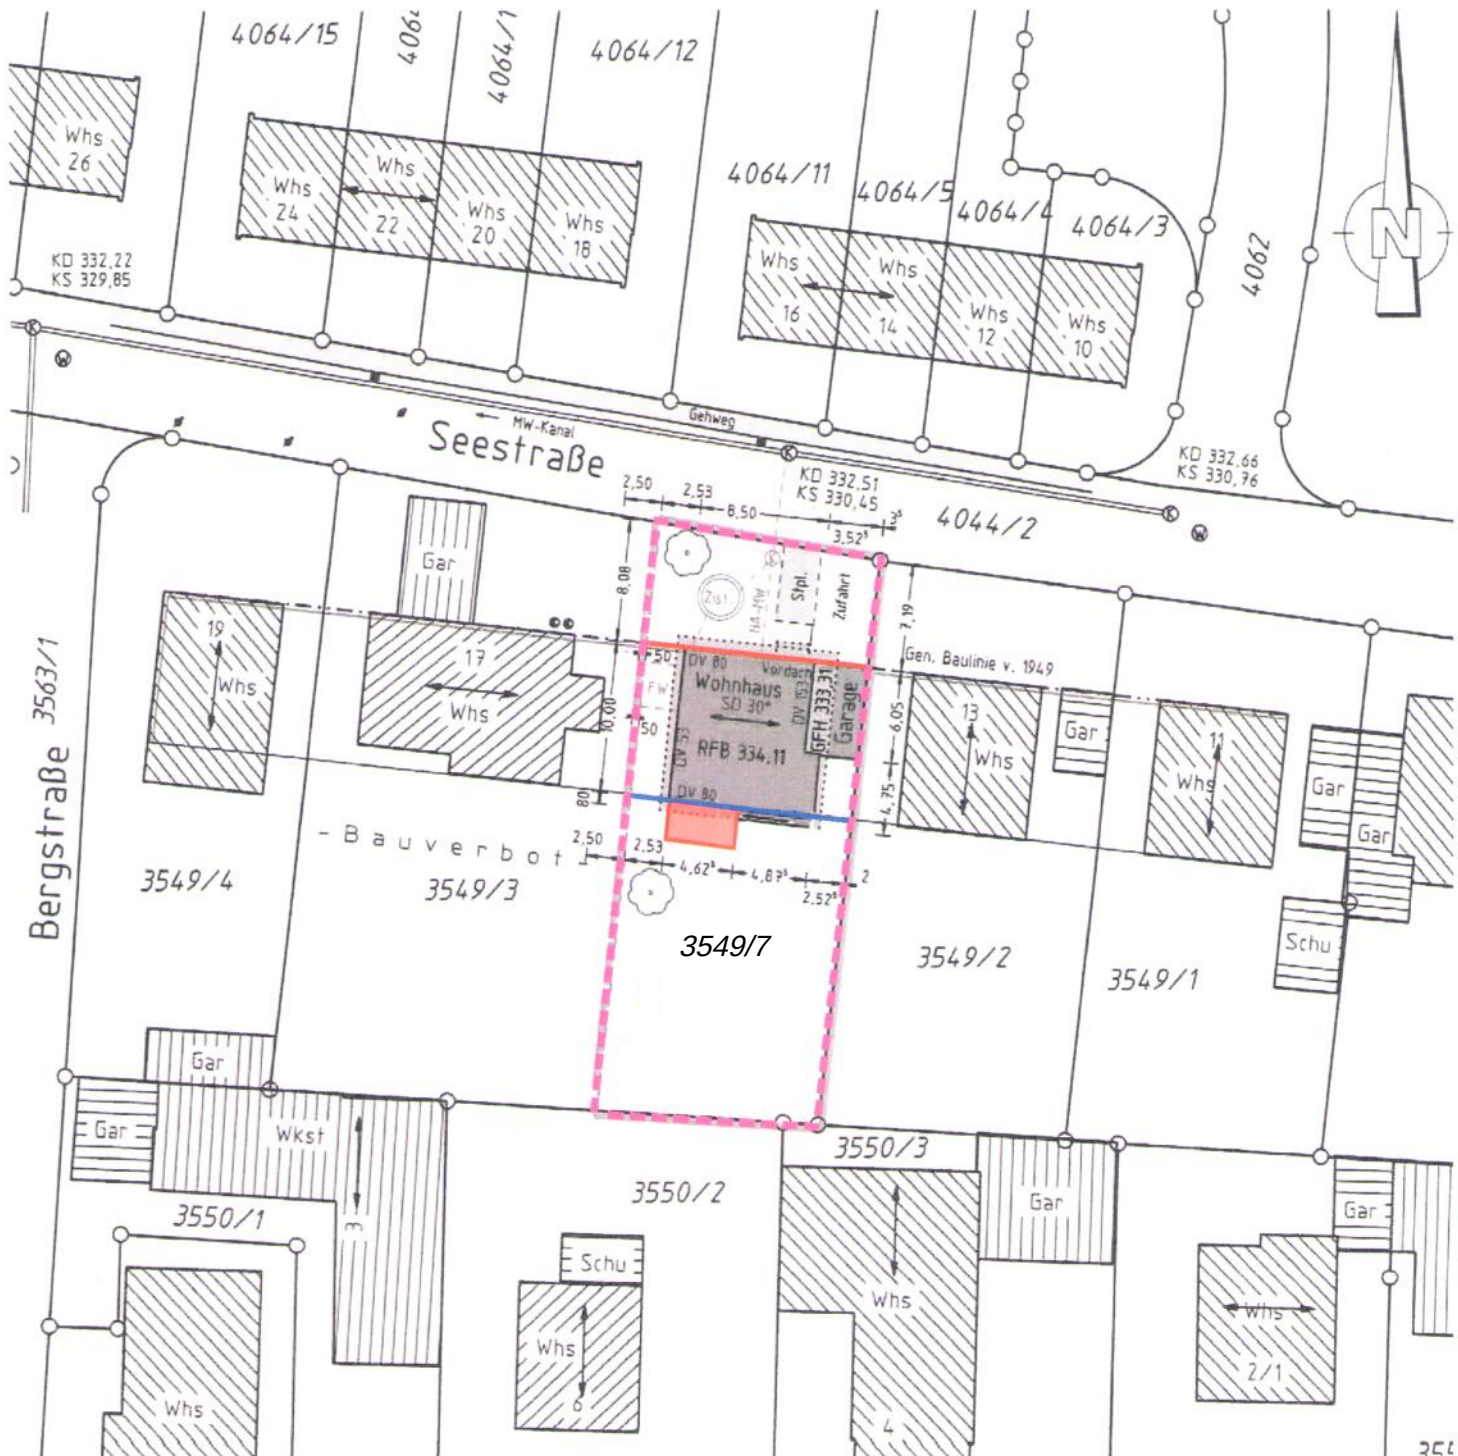

Keine Gewähr für unterirdische Leitungen
Auszug aus dem Liegenschaftskataster
und Einzeichnungen nach § 4 LBOVVO
Höhenangaben über NN im neuen System

Ingenieurbüro Basler
Vermessung & Geoinformatik




Maßstab: 1:500

geändert:

02.03.2021


Sommerrain 9 73667 Kaisersbach
Tel 07184/9294-01 Fax 07184/9294-05
mail@ibvg-basler.de www.ibvg-basler.de

Geoinformationssysteme
Global Positioning System
Ingenieurvermessung
Lage- und Bestandspläne
Leitungsdokumentation

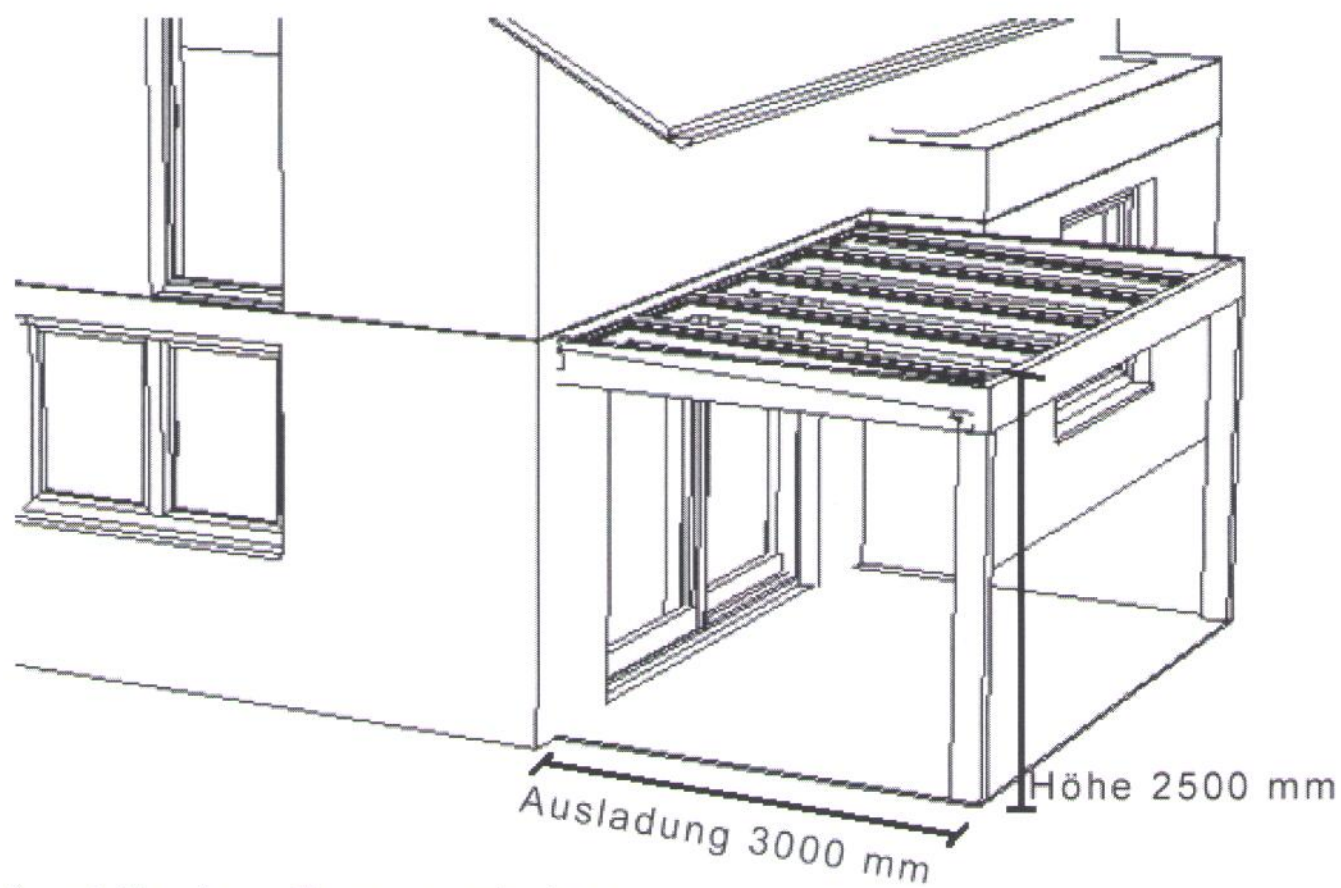

wasserdurchlässiger Terrassenbelag

Material Überdachung: Aluminium, Glas

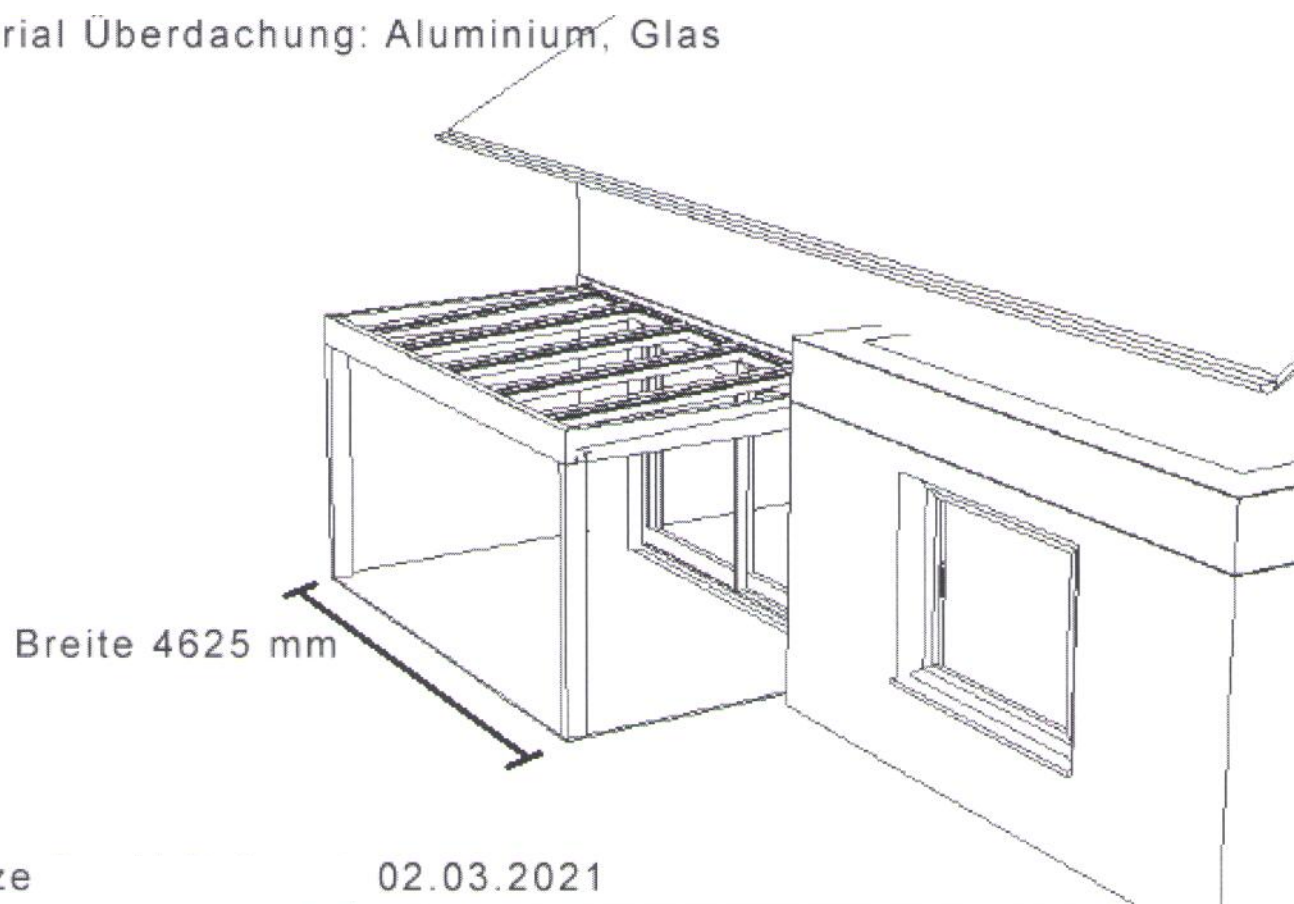

Skizze

02.03.2021