


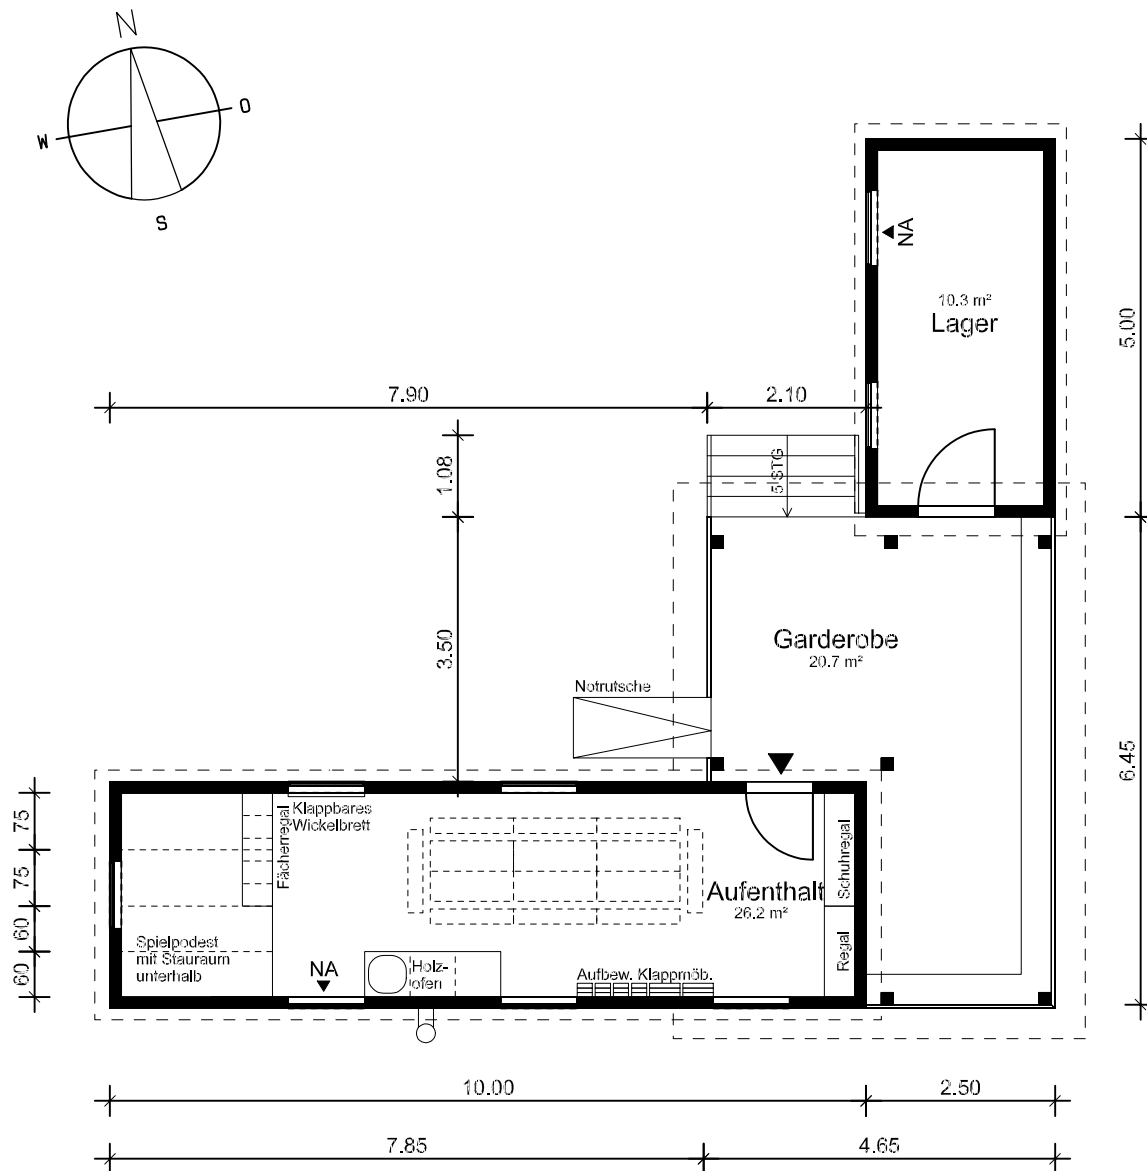

Bauvorhaben:

**Einrichtung eines
Naturkindergartens mit zwei
Bauwagen für Aufenthalt
und Lager**

Bauherr:

**Gemeinde Hemmingen
Münchinger Straße 5
71282 Hemmingen**

Planverfasser:

**Meike Kleinbrahm, Architektin
Rathausstraße 10
74343 Sachsenheim
0174 - 9 22 56 93**

Planinhalt:

Grundriss

Unterschrift Planverfasser:

Meike Kleinbrahm

Index	Gezeichnet	Datum	Änderung

Datum:

15.03.2021

Maßstab:

1:100

Plannummer:

BG-02