


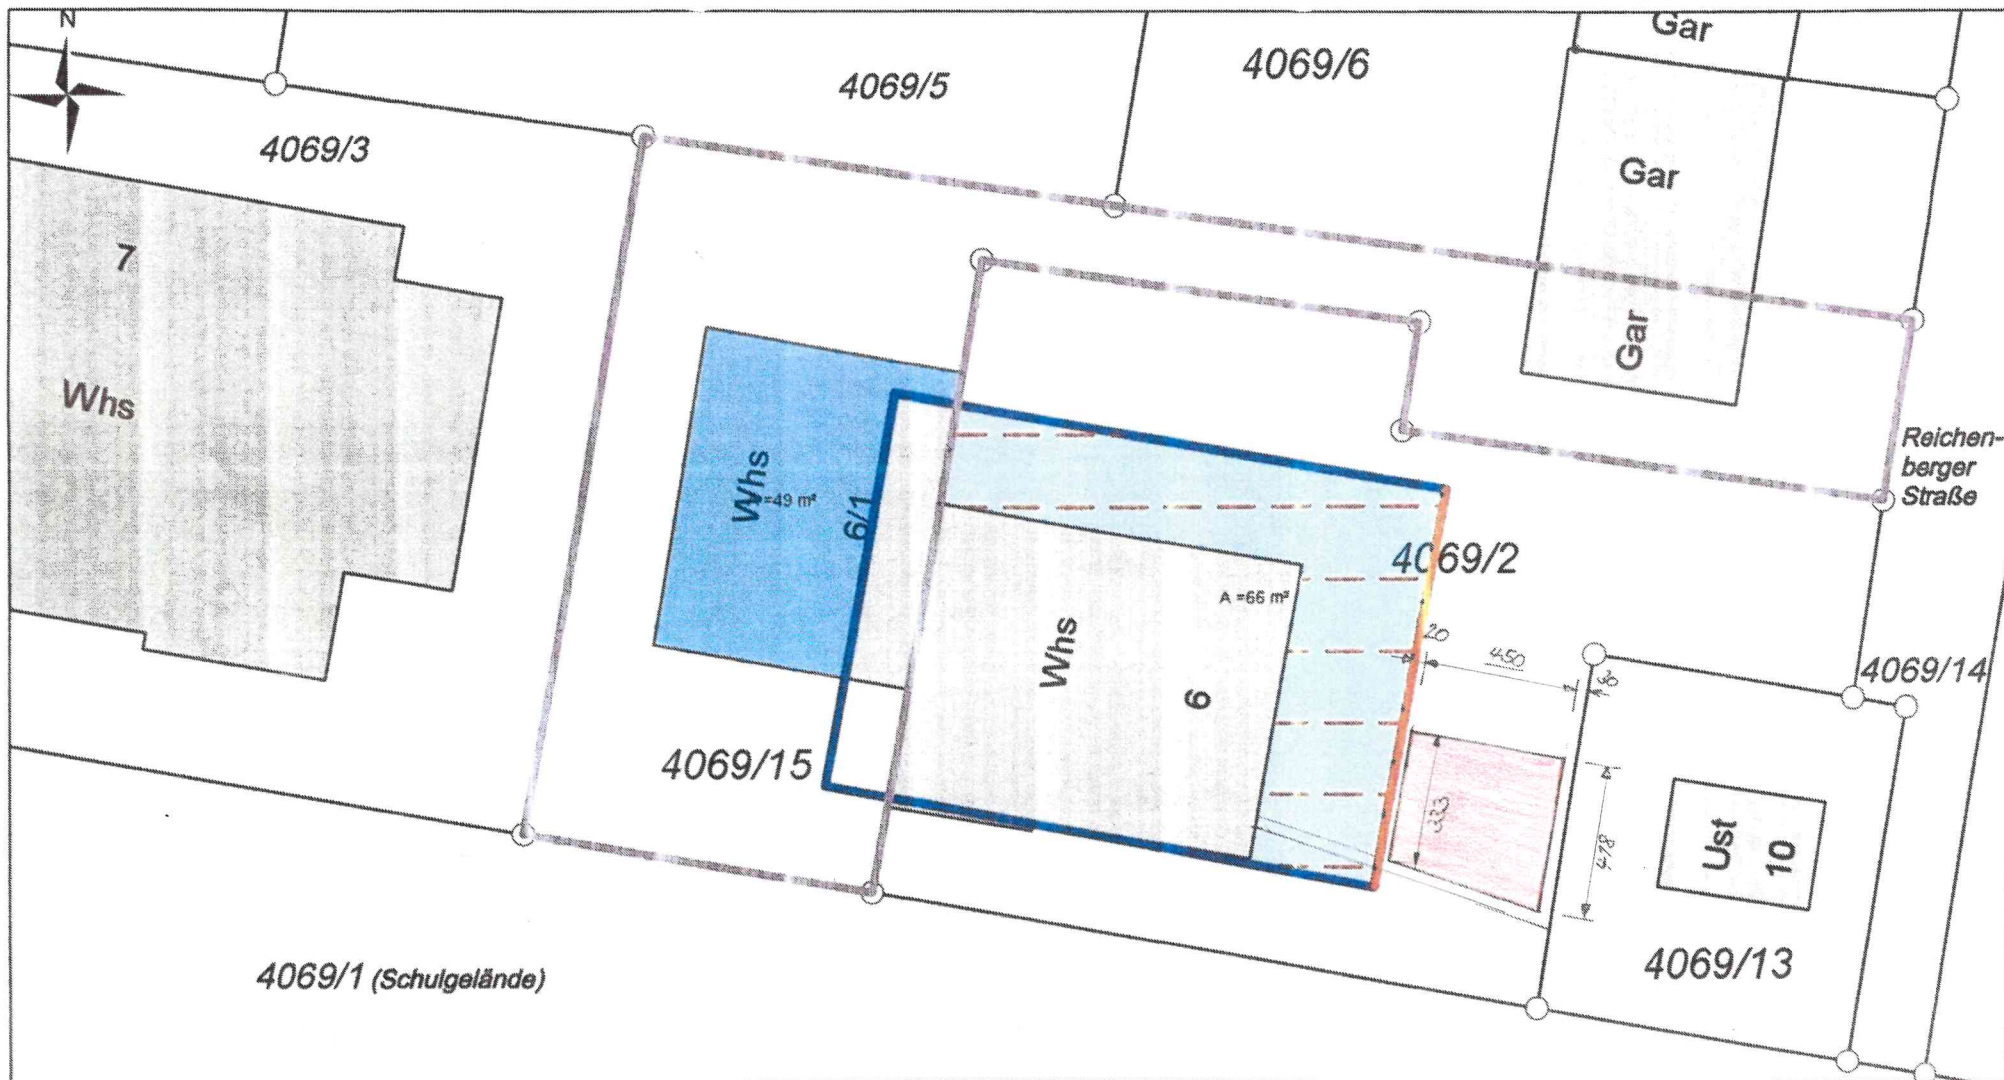

Gemeinde Hemmingen
Münchinger Straße 5
71282 Hemmingen

Maßstab: 1:200


Bearbeiter: Herr Adolph (Tel. 07150/920342)

Datum: 18.05.2021


Fahrradgarage mit überdachtem
Sitzplatz

Geobasisdaten: Stand 22.07.2020, © LGL Baden-Württemberg (www.lgl-bw.de)

Ansicht von Norden


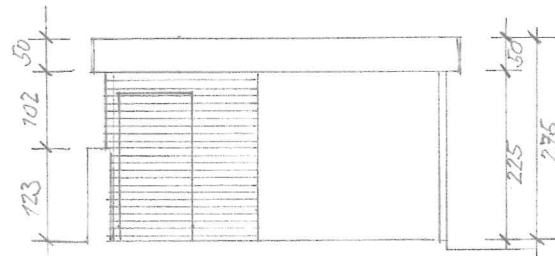


Schnitt A-A

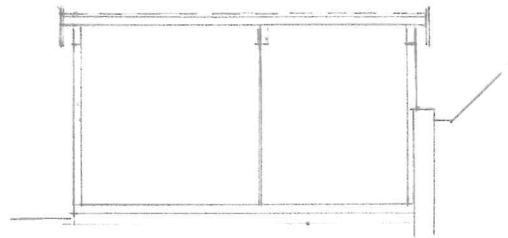


Wohnhaus

Schnitt 3-3

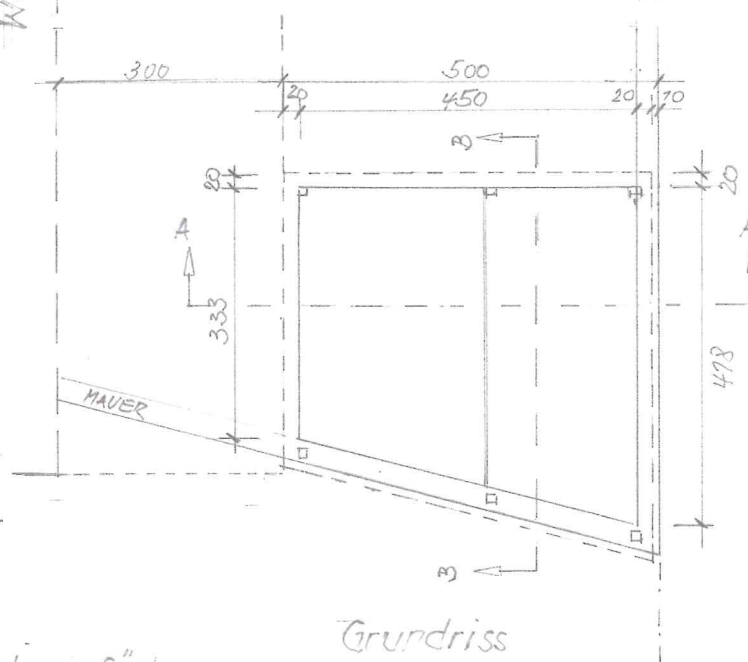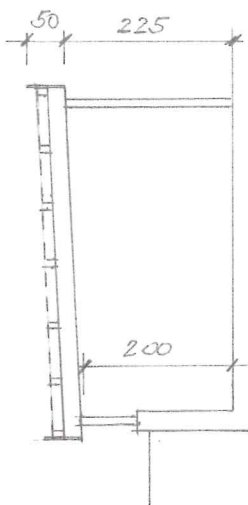

Grundriss

Ansicht von Süden

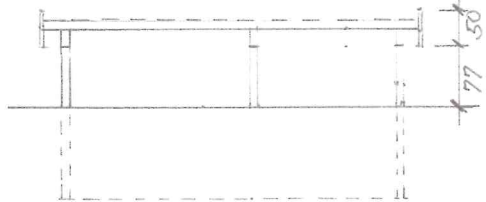

Bauherr:

Projekt: Fahrradgarage und überdachter Sitzplatz
Reichenbergerstr. 6, 71282 Hemmingen

Grundriss Ansichten
Schnitte

Planverfasser:
Joachim Hettich
Thomas-Mann-Str. 49B, 70469 Stuttgart
Tel.: 0711 855404,

Datum: 12.05.21
Maßst: 1:100
Plan Nr.: 7