


Gemeinde Hemmingen
Gemarkung Hemmingen
Landkreis Ludwigsburg

Lageplan

– zeichnerischer Teil –

Abbruchplan

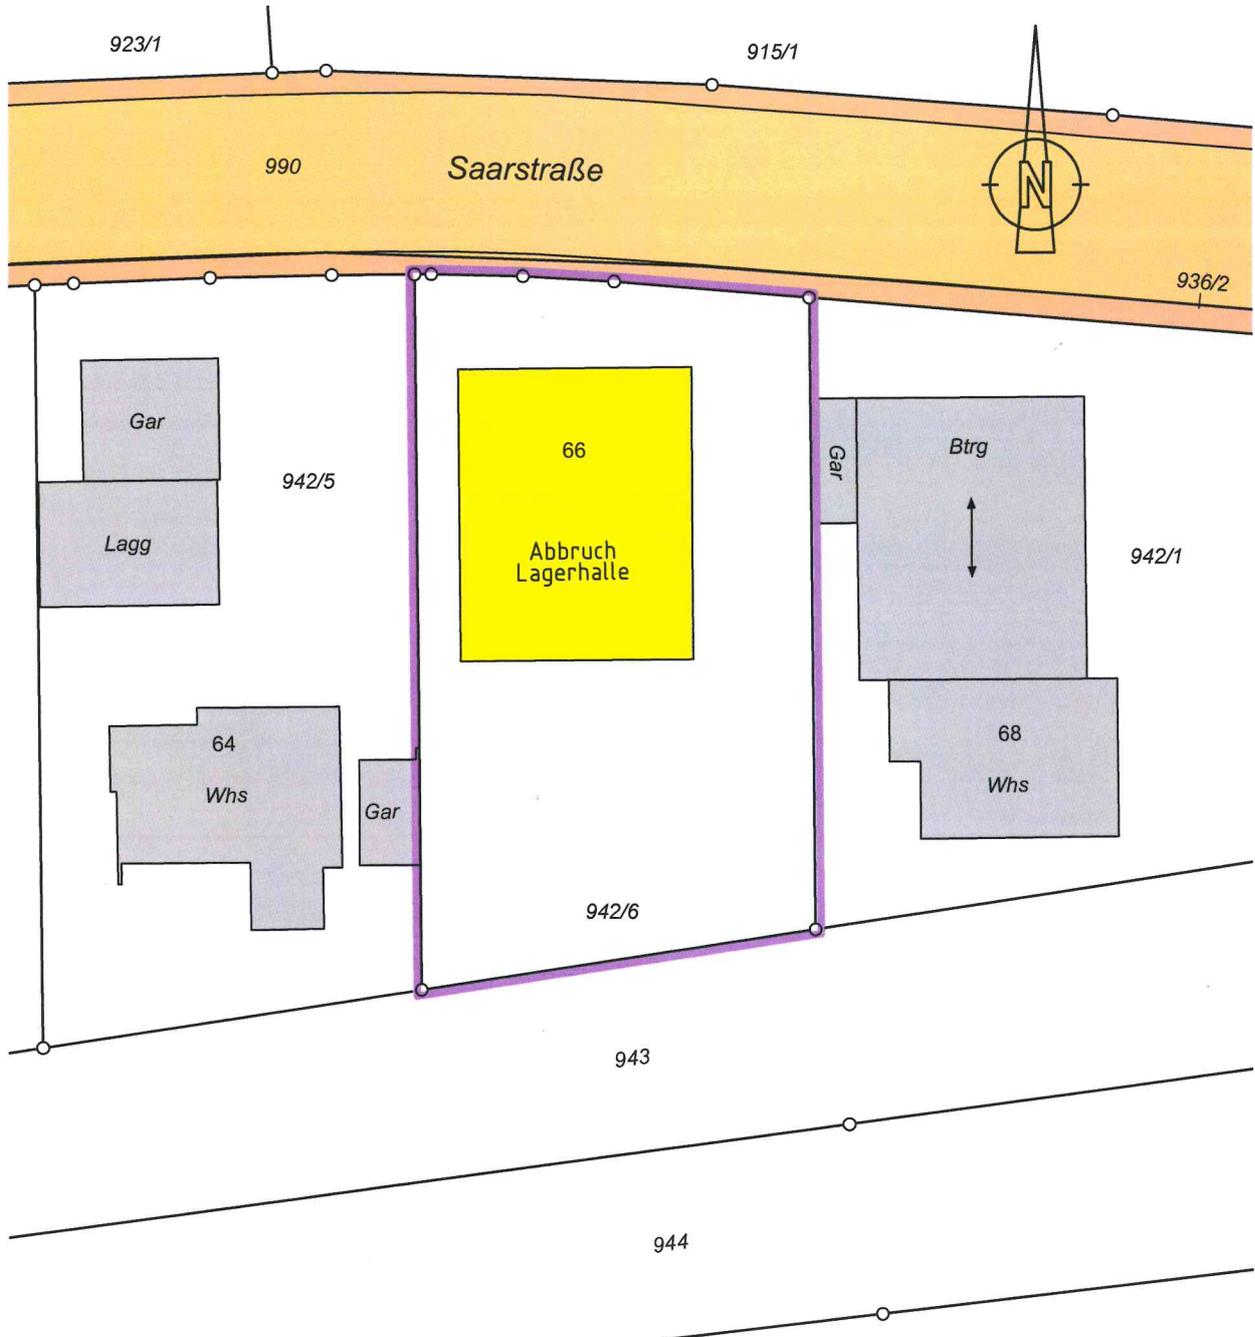


Unterirdische Leitungen und dgl.
sind dem Planfertiger nicht bekannt
und in diesem Plan nicht enthalten.

Maßstab 1:500

Gemeinde Hemmingen
Gemarkung Hemmingen
Landkreis Ludwigsburg

Lageplan

– zeichnerischer Teil –

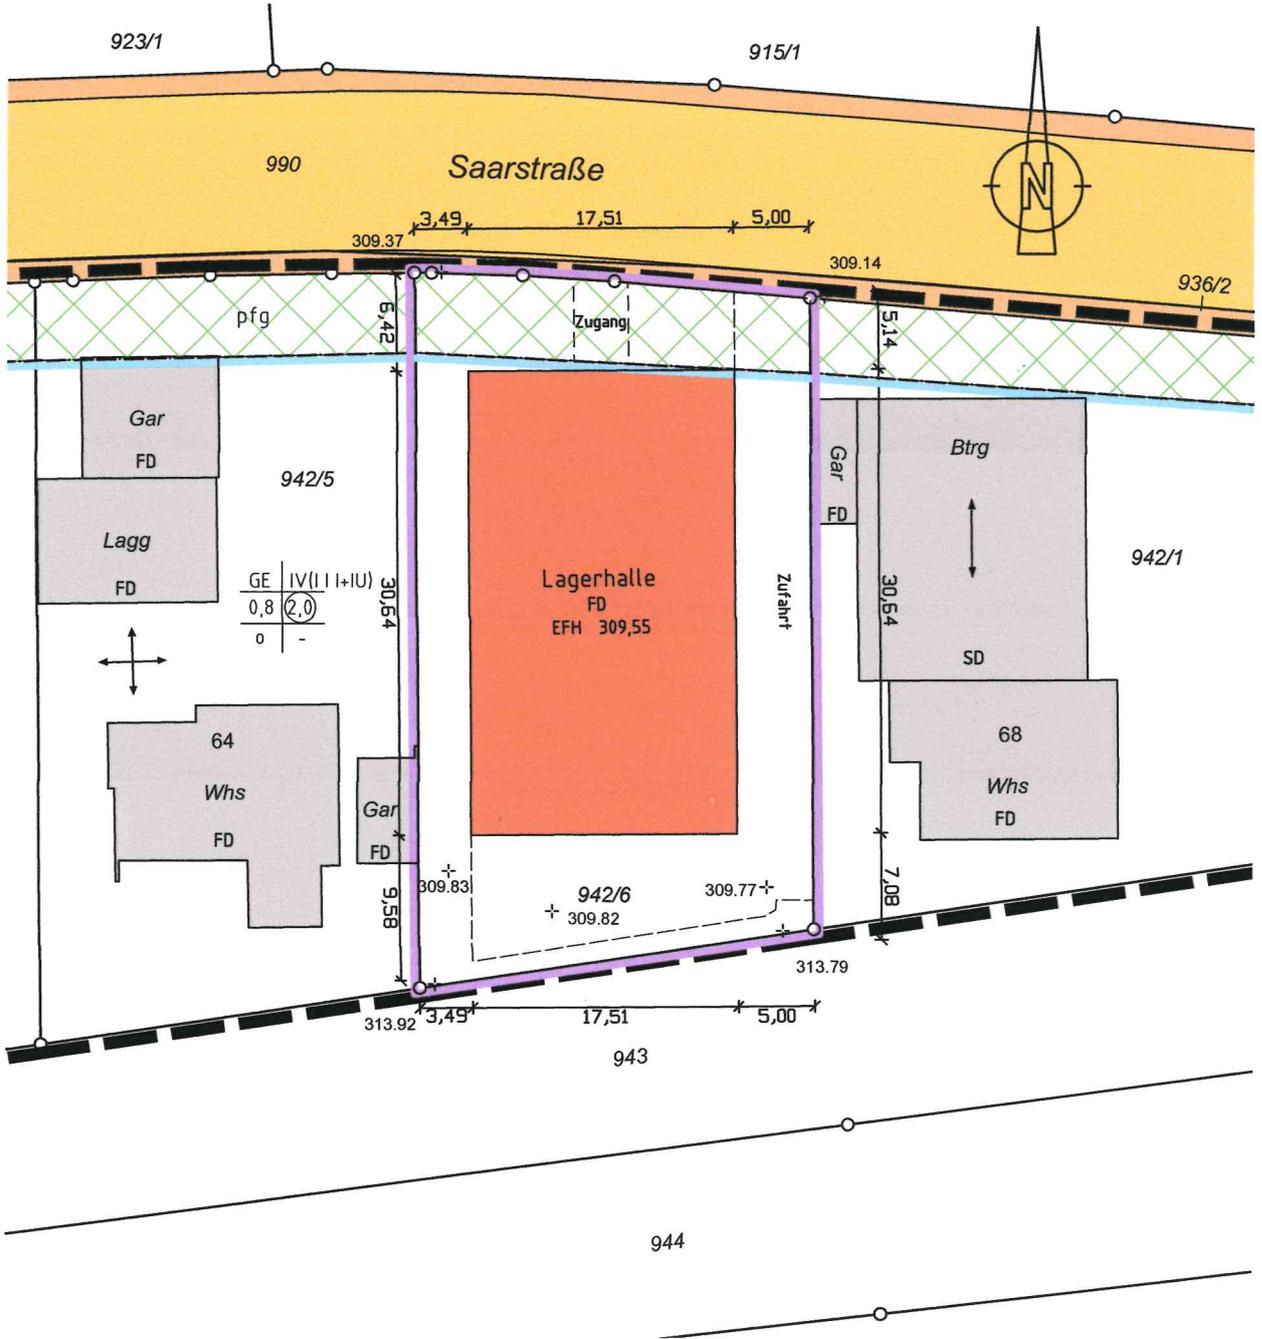

Unterirdische Leitungen und dgl.
sind dem Planfertiger nicht bekannt
und in diesem Plan nicht enthalten.


Maßstab 1:500



Grundstücksgrenze



Ansicht Nord

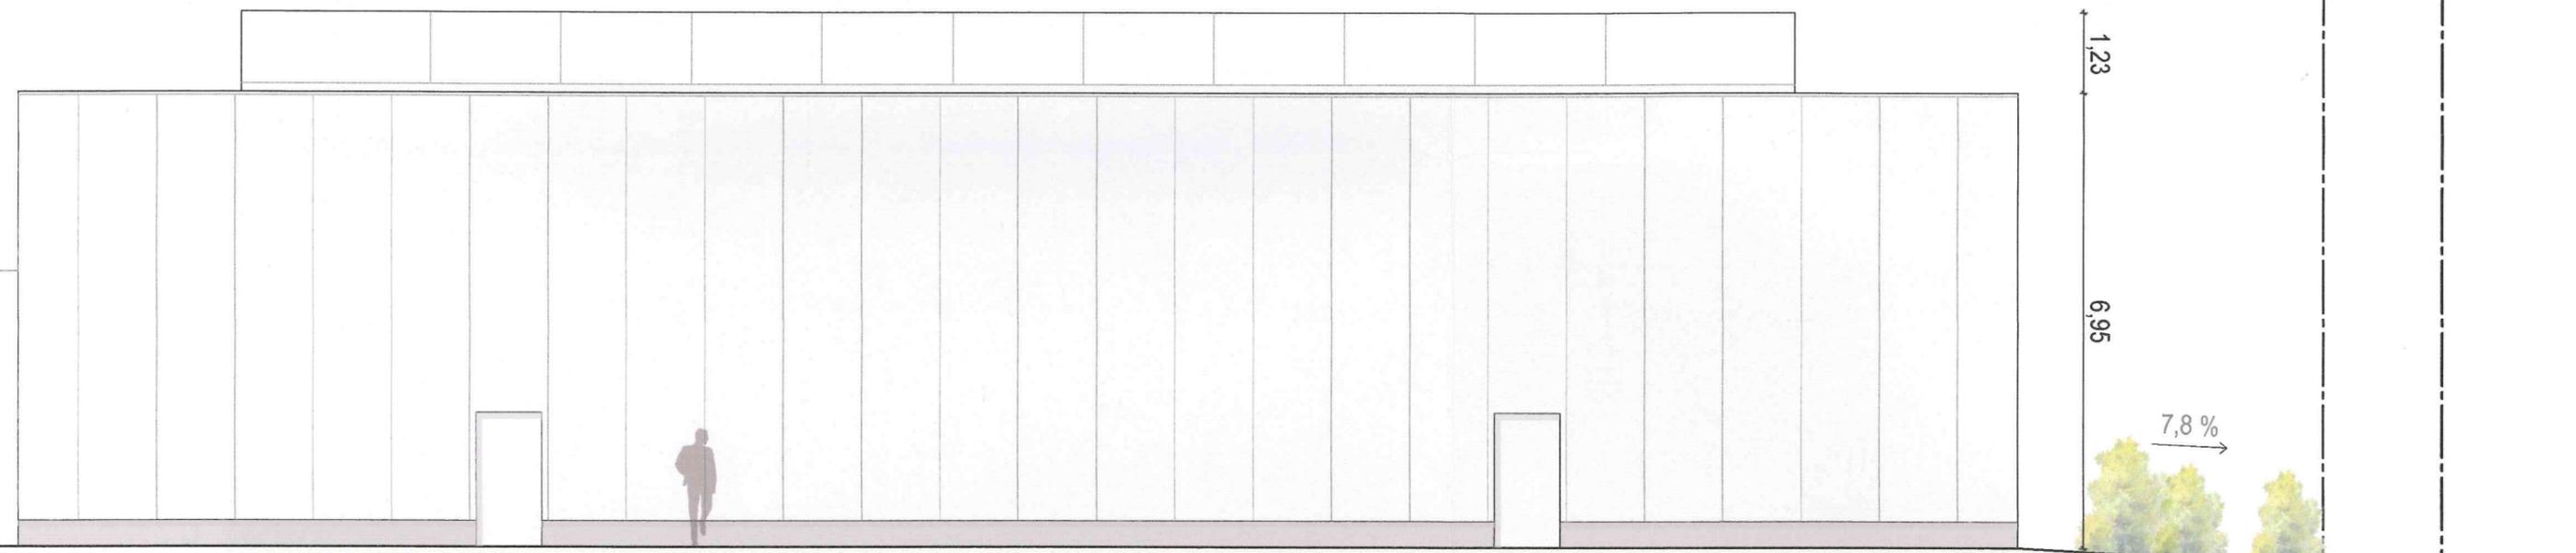

Ansicht Ost

hintere Grundstücksgrenze
vordere Grundstücksgrenze

Grundstücksgrenze

BAUANTRAG

NEUBAU EINER UNBEHEIZTEN LAGERHALL
SAARSTRASSE 66