


LAGEPLAN

ZEICHNERISCHER TEIL
ZUM BAUANTRAG

GEMEINDE HEMMINGEN
GEMARKUNG HEMMINGEN
KREIS LUDWIGSBURG

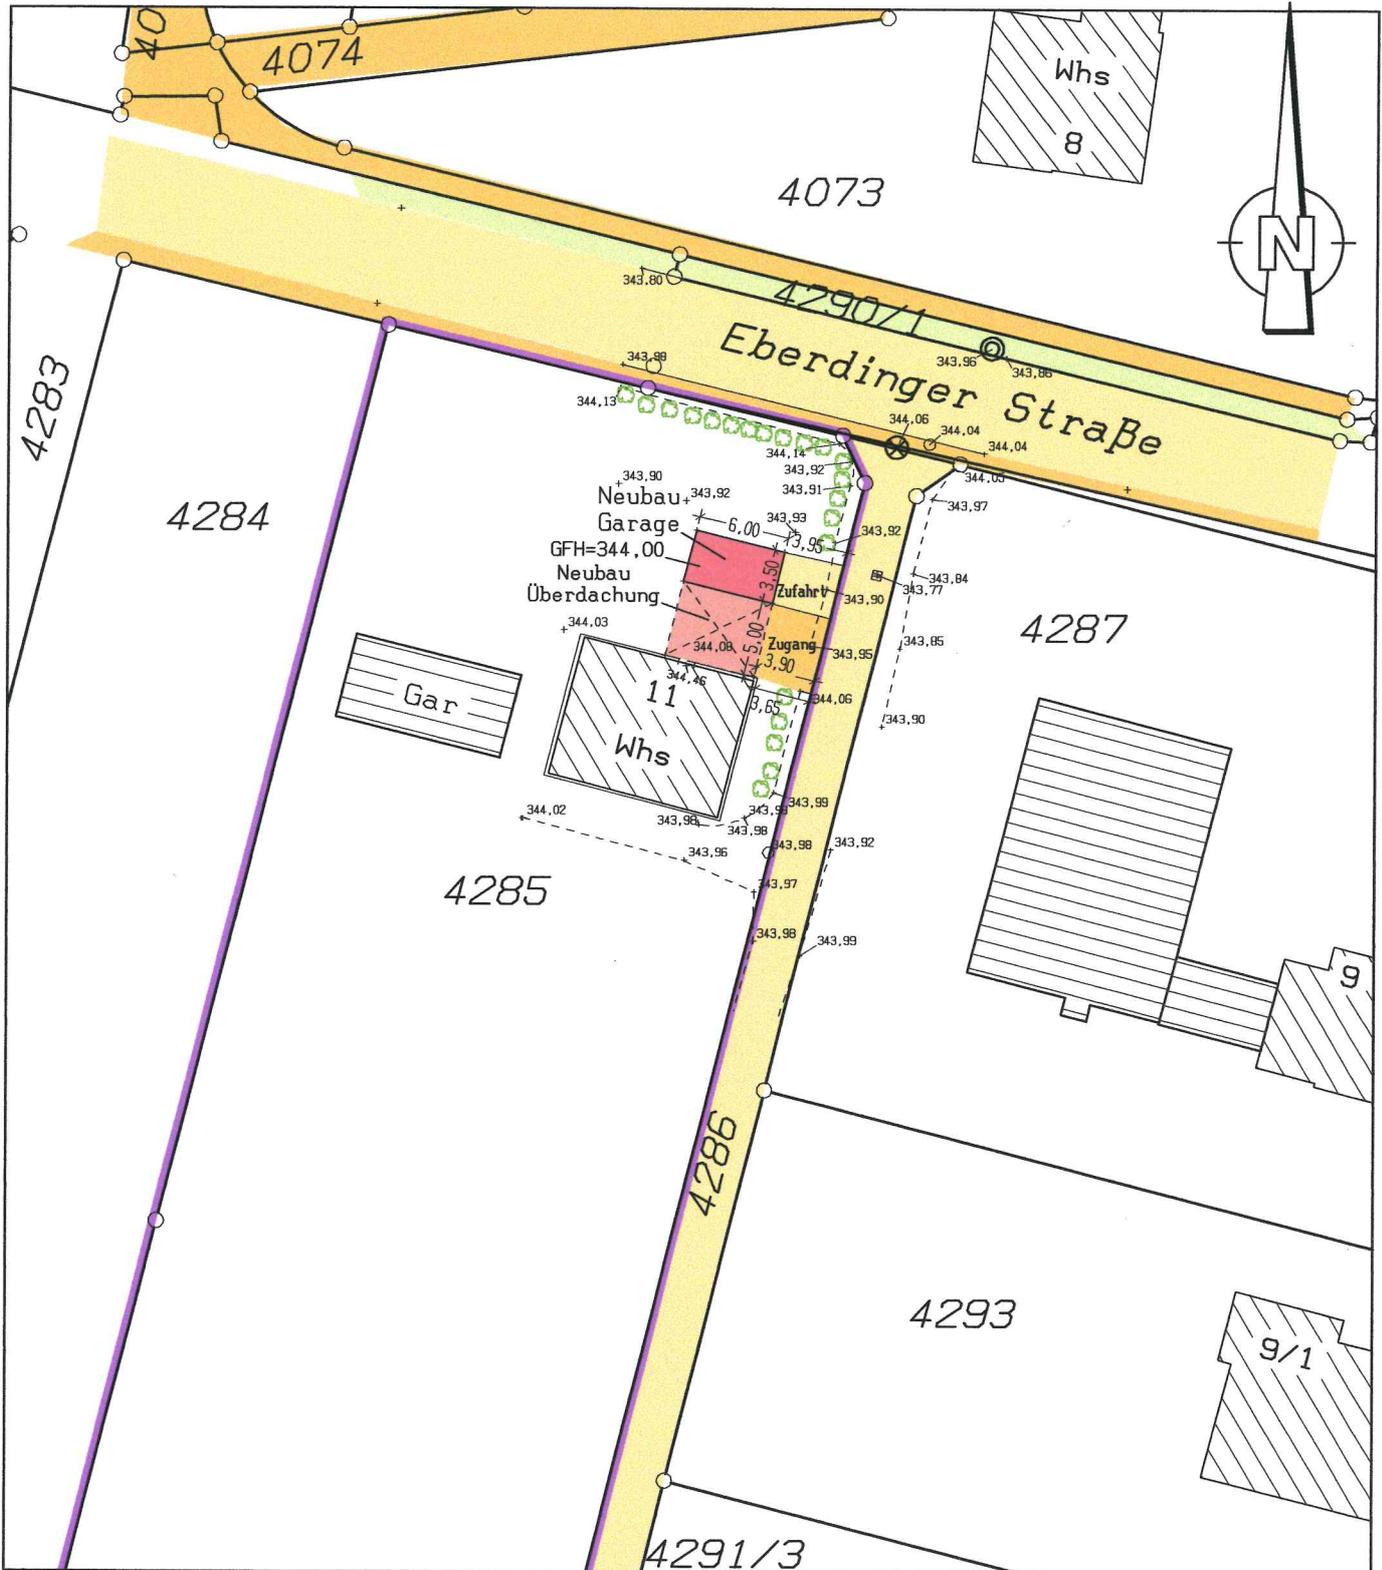

Maßstab 1:500

GEFERTIGT: ILLINGEN, 06.04.2021


Die Maßangaben beziehen sich
auf den Erdgeschoßgrundriß.

Unterirdische Leitungen und
Leitungsrechte sind nicht eingetragen.

Die Grenzen stimmen mit dem
Liegenschaftskataster überein.



Flurstück 4285

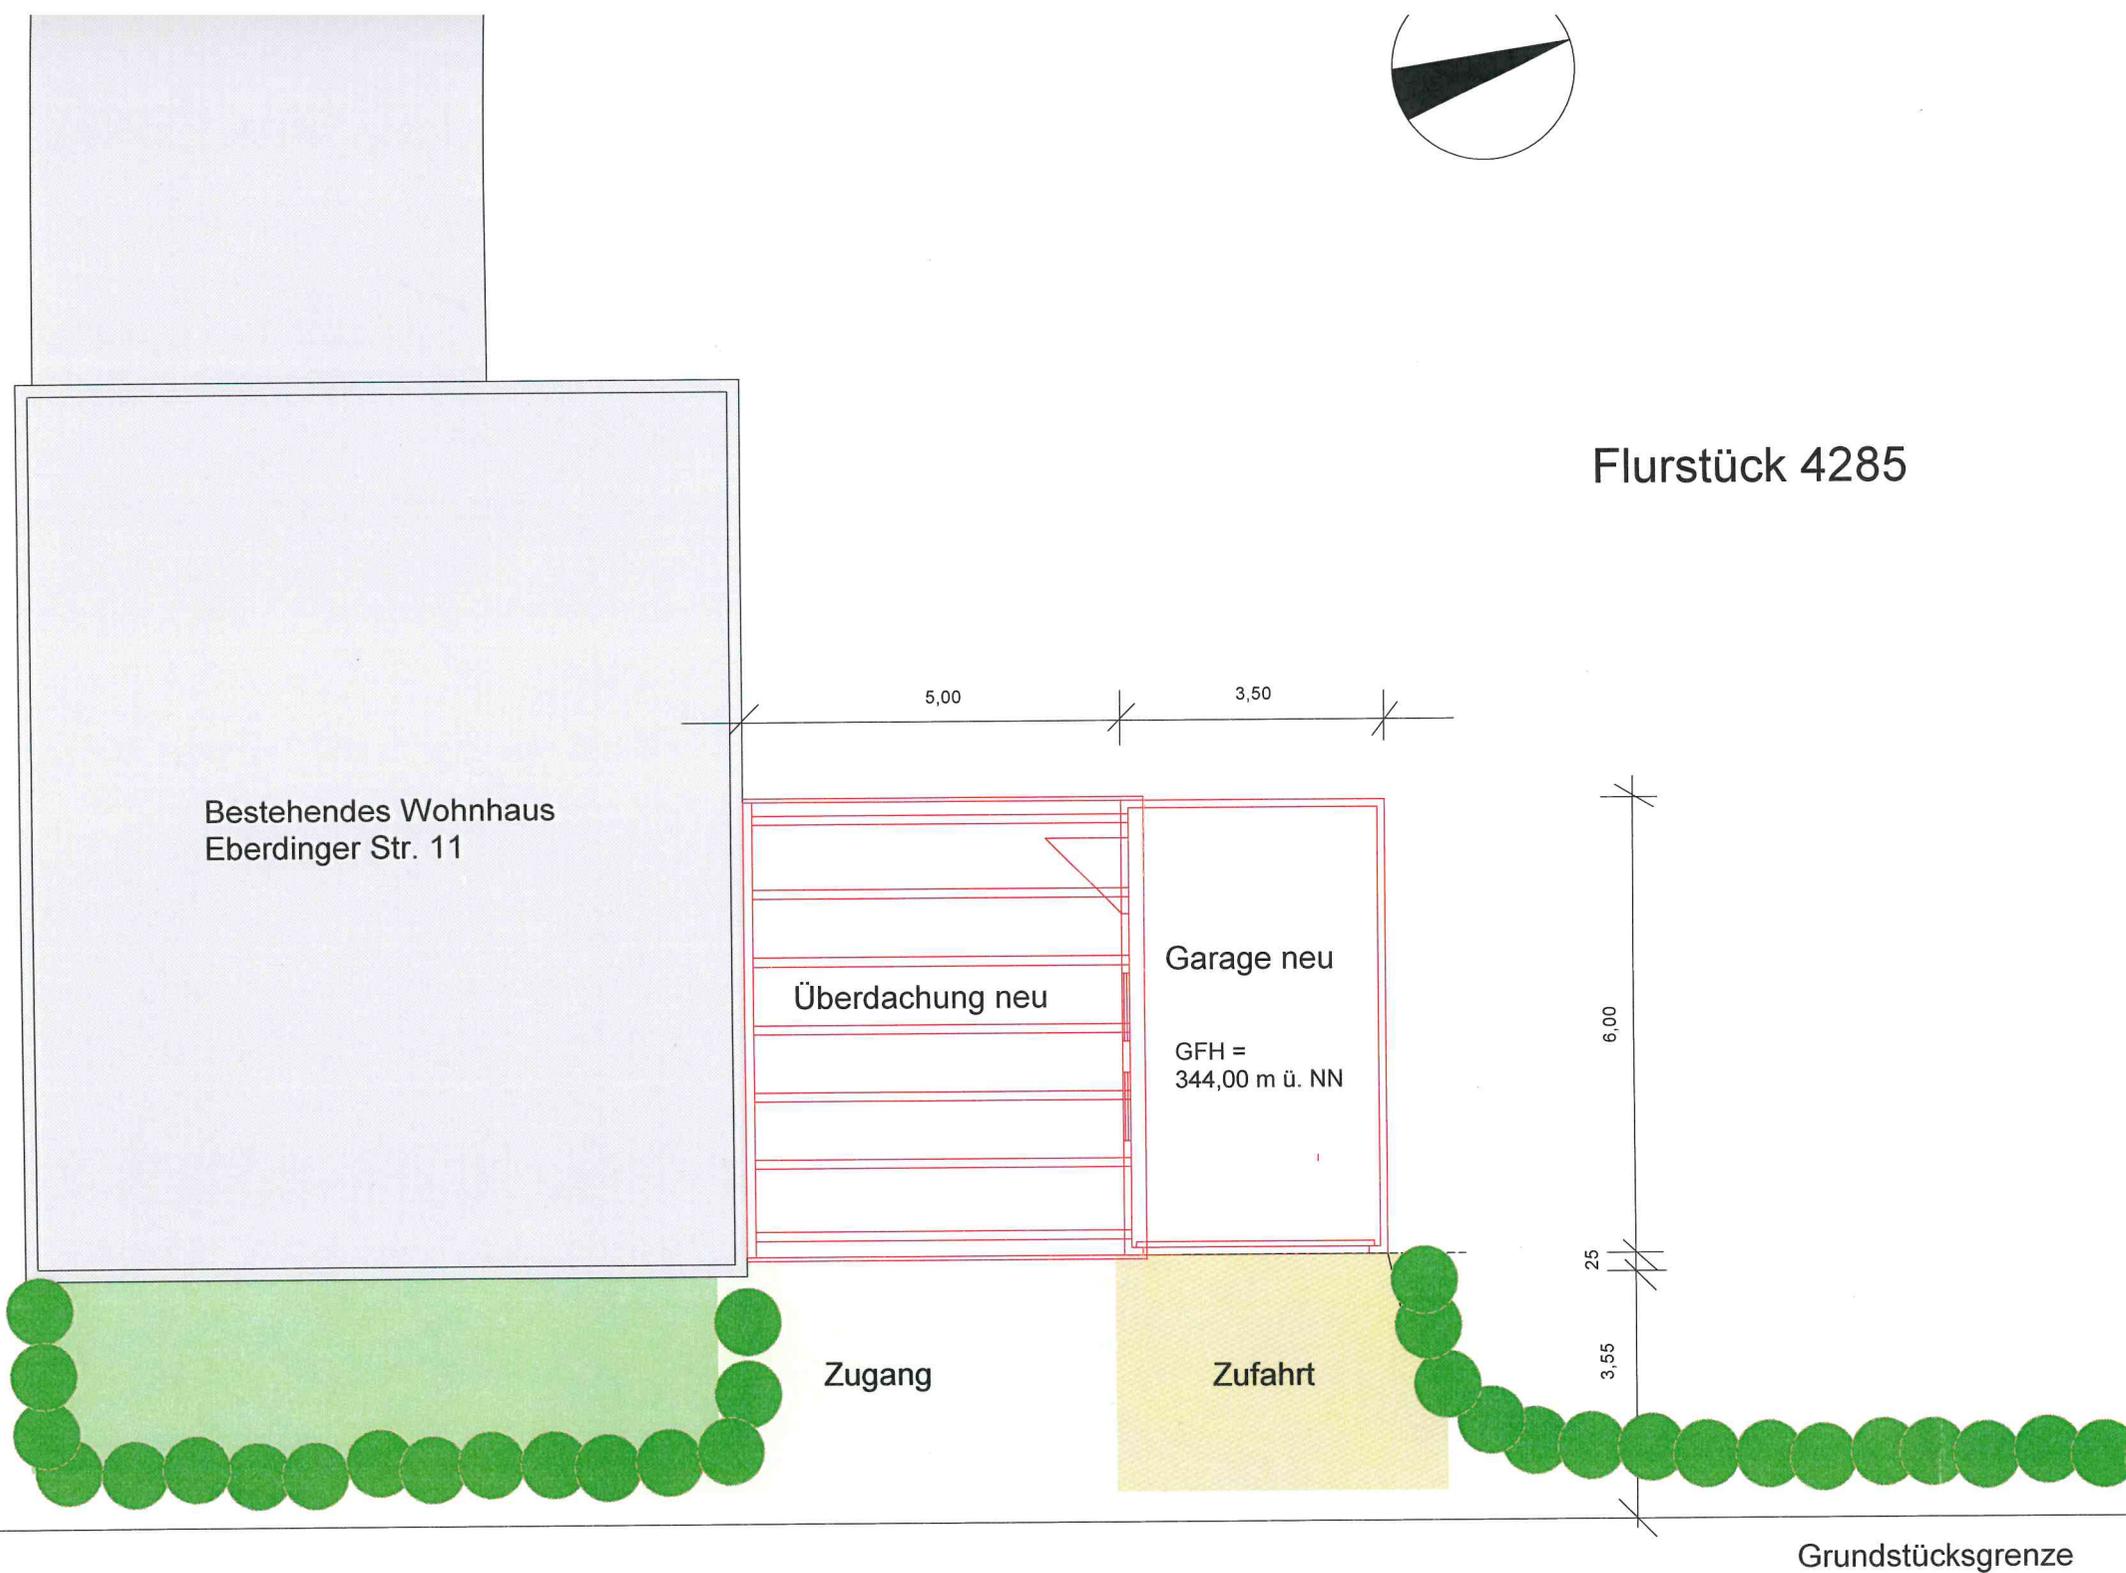

Schnitt

