

Landkreis Ludwigsburg

Gemeinde Hemmingen



Gemarkung Hemmingen

Lageplan




zum Bauantrag gem § 4 LBOVVO

Zeichnerischer Teil

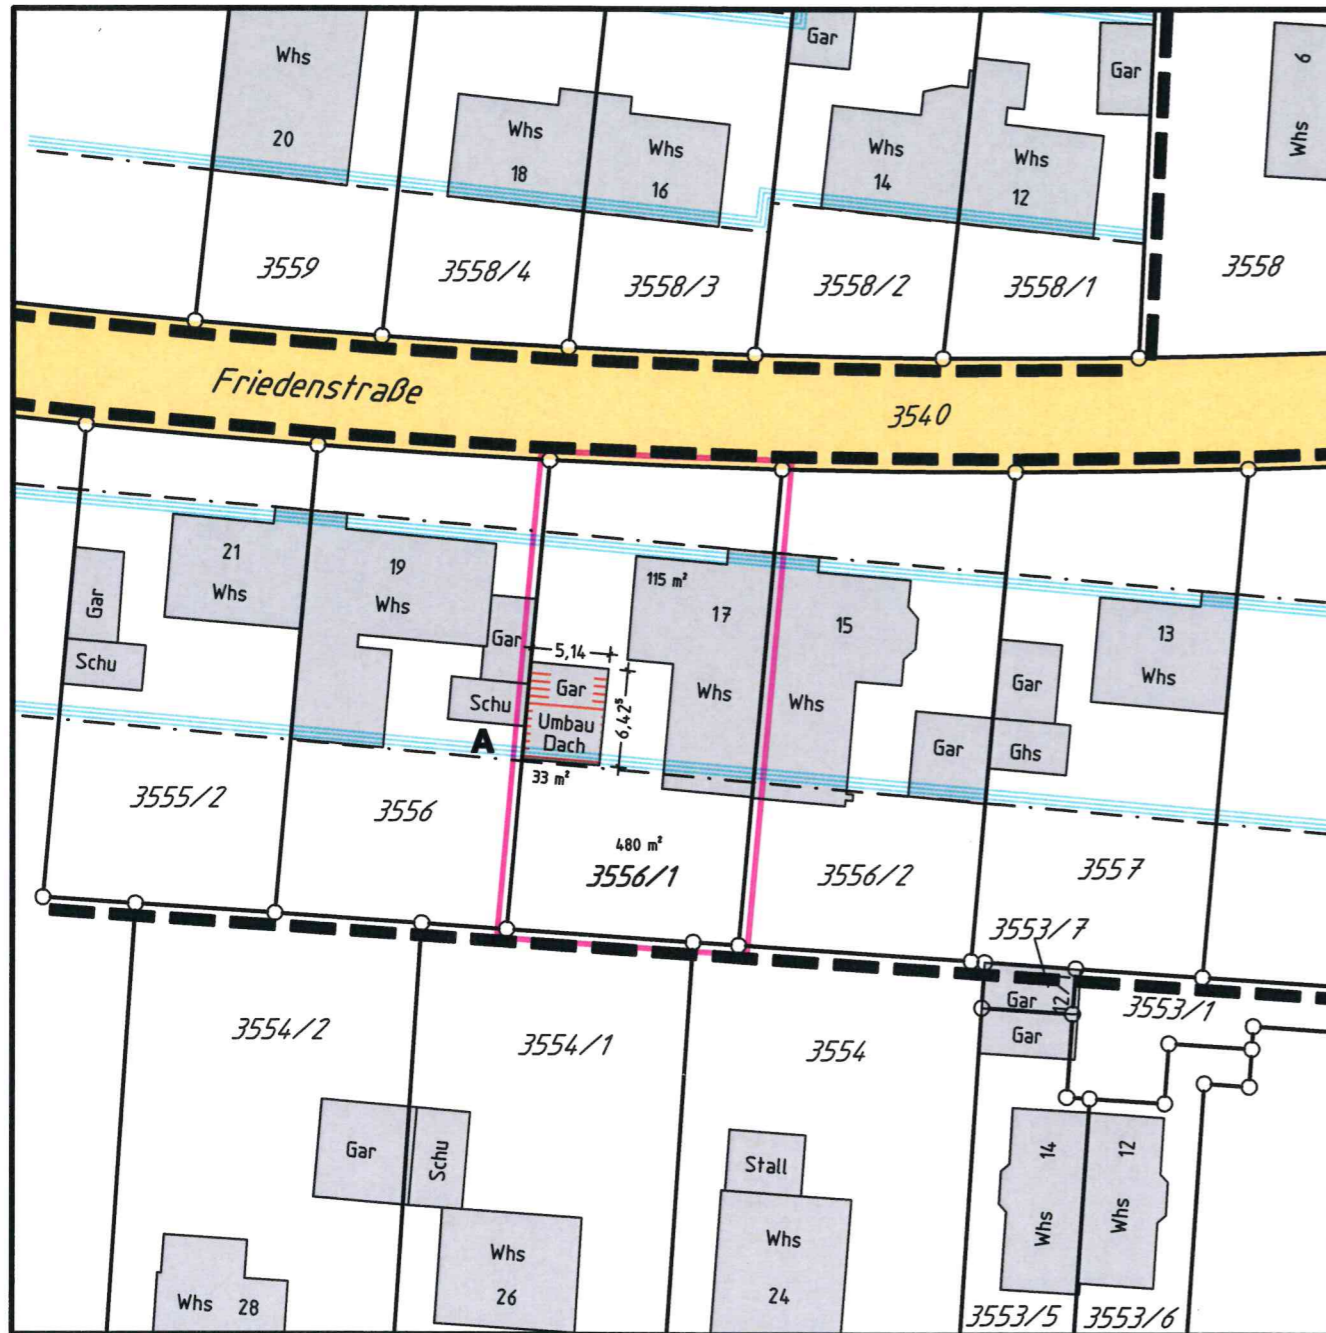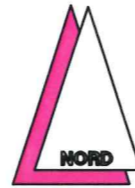
Maßstab 1:500



Zeichenerklärung:
ergänzend zur Planzeichenverordnung werden dargestellt:

-  Grundfläche neu
-  Grundfläche nach § 19(4) BauNVo
-  Grundfläche vorhanden

Ingenieurbüro für
Vermessung und Planung
GEOTEAM
Hans-Peter Weiß Dipl.-Ing (FH) Wulf Englert Verm.Techn.
Hauptstraße 3 74254 Offenau
Tel. 07136 / 971350 Fax 07136 / 971353
Gefertigt: Offenau 02.08.2021

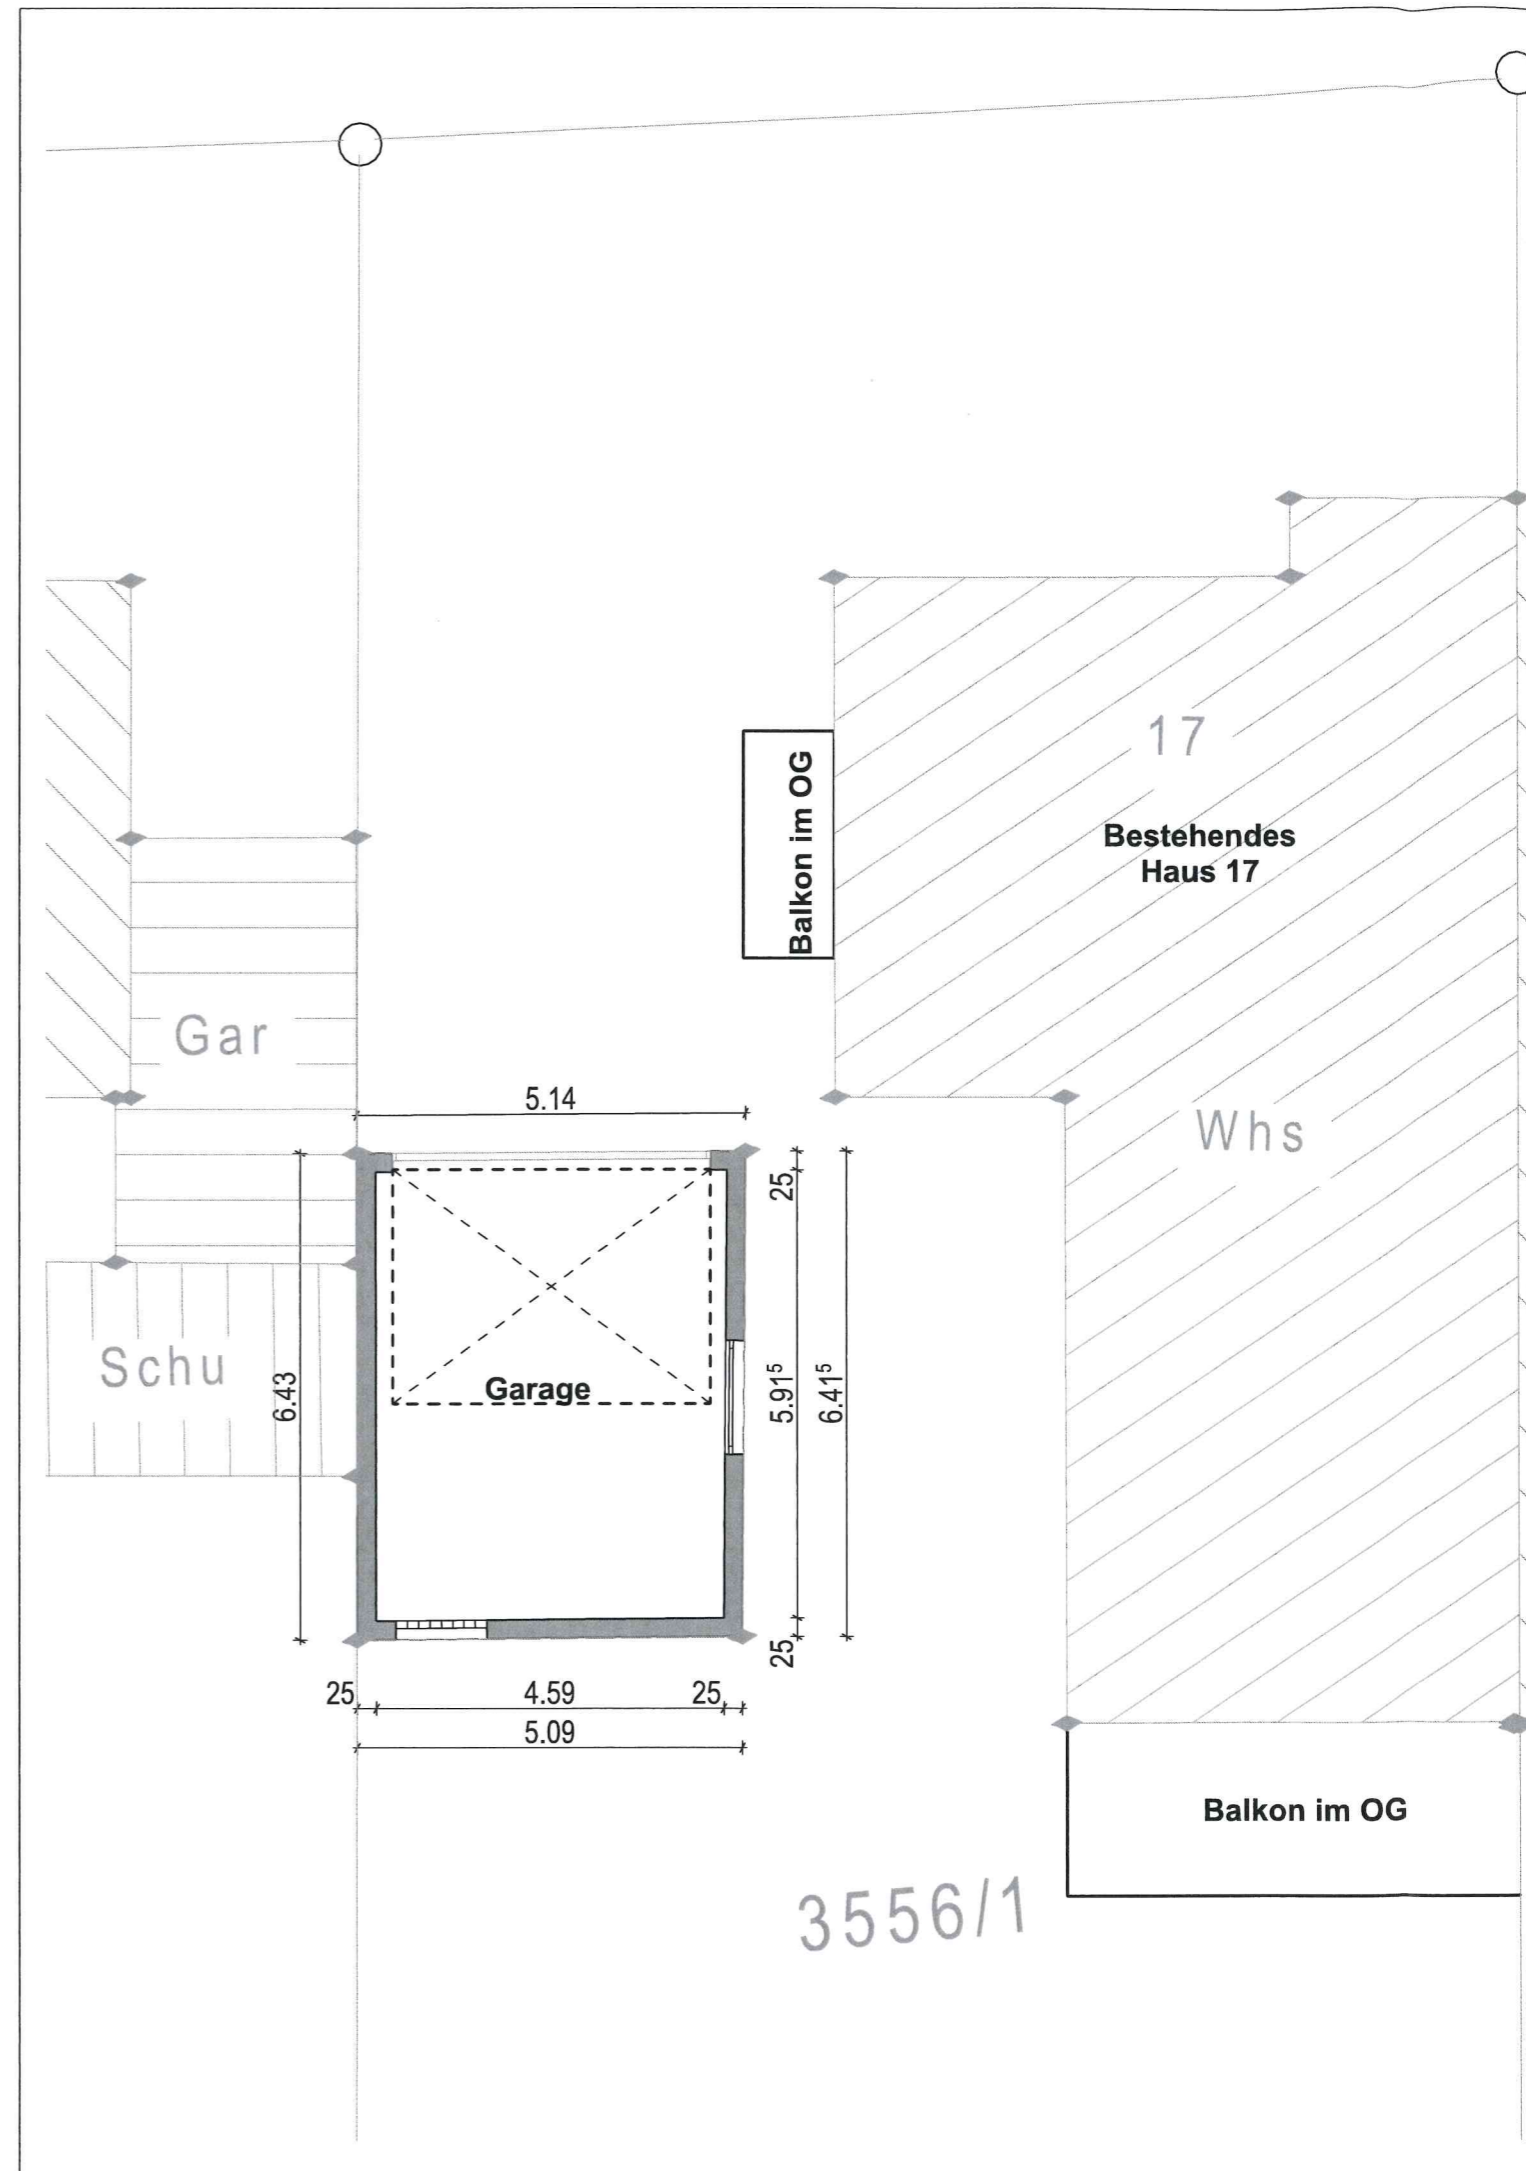

Baugesuch nach § 52 LBO

**Änderungen einer bestehenden
Garage (Dach höher setzen)**

Bauort:

Friedenstraße 17
71282 Hemmingen


F1St. Nr. 2893/1

02


West und Süd Ansicht


M=1:100/A3

West Ansicht 1:100

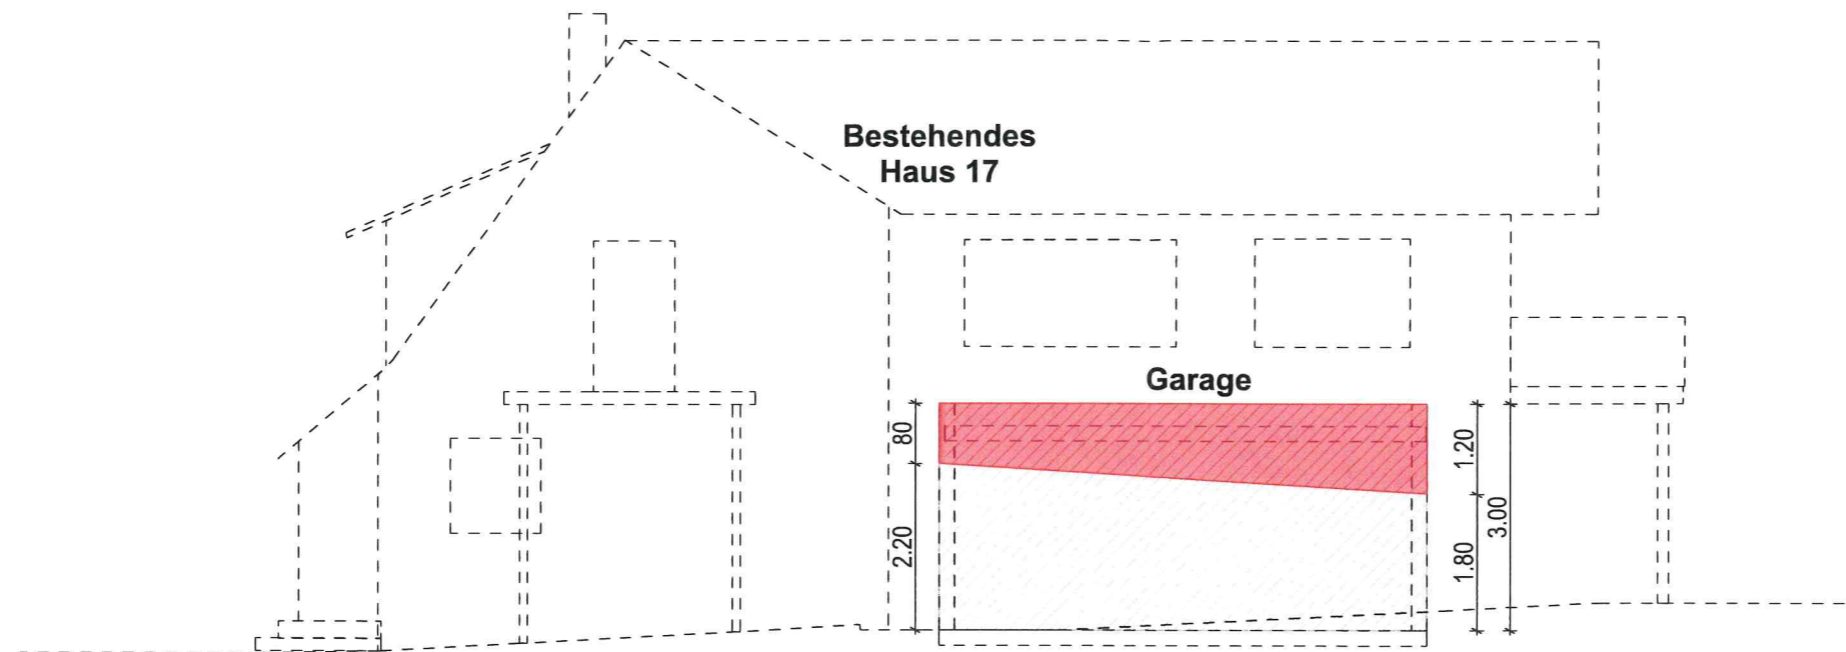

Süd Ansicht 1:100

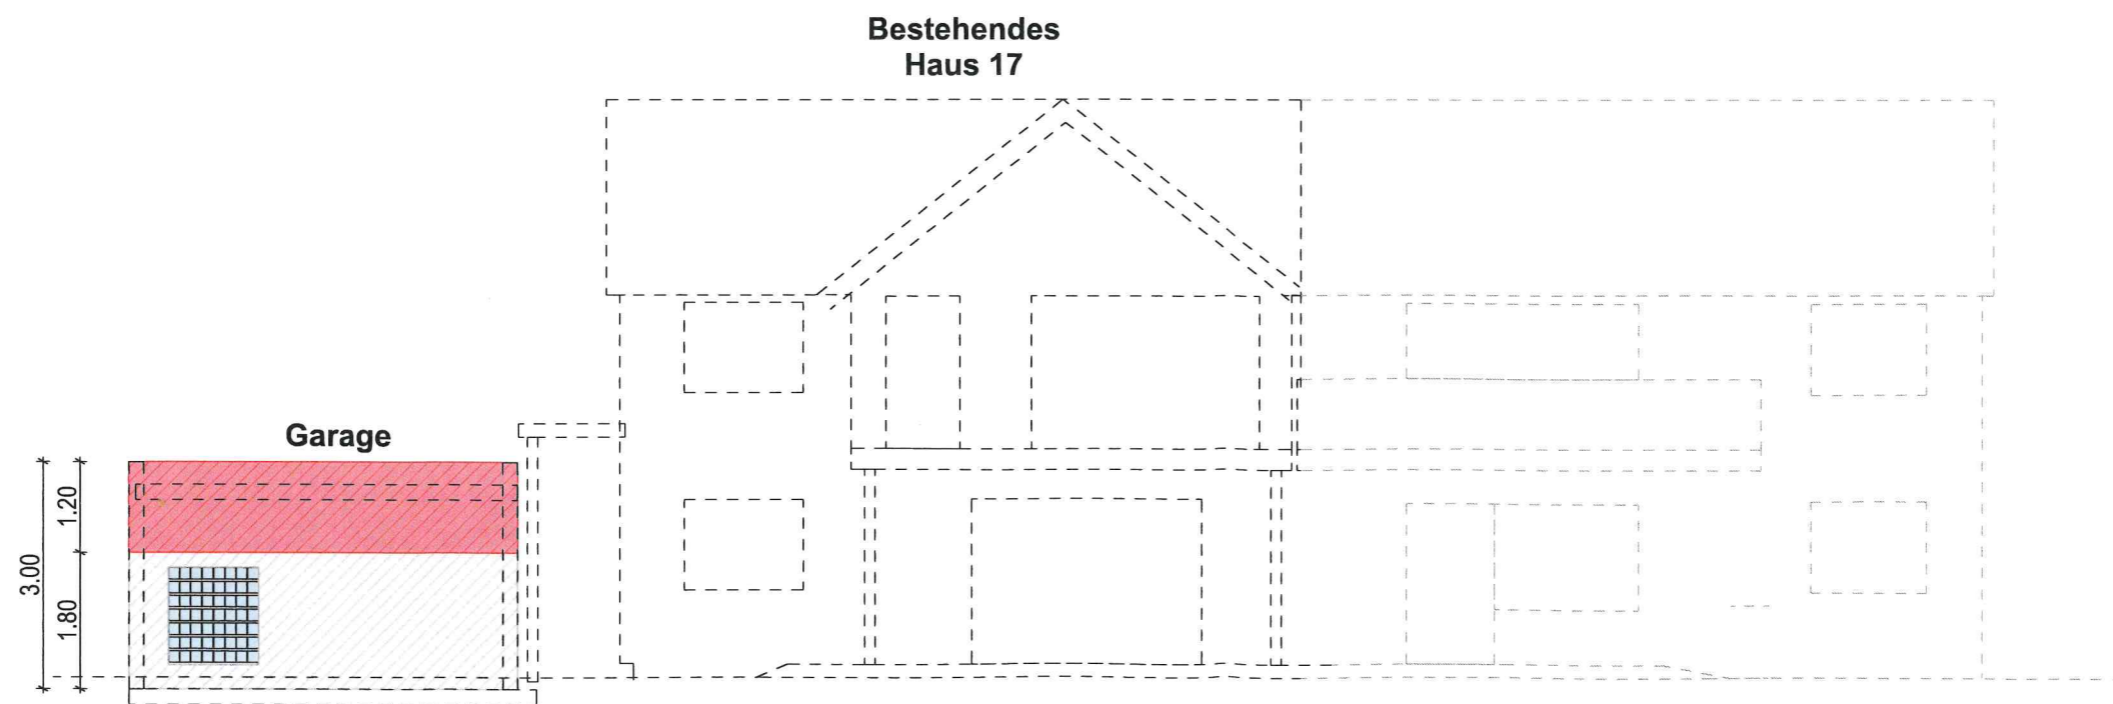

 **Neue**
 **Bestehendes**

**INGENIEURBÜRO
KRASNIQI**

Bau.-Ing. Xhemil Krasniqi VDI
Allee 17
74072 Heilbronn
Tel.: 07131 2710132
Fax: 07131 2700733

Heilbronn, 26.07.2021

Baugesuch nach § 52 LBO

**Änderungen einer bestehenden
Garage (Dach höher setzen)**

Bauort:



Friedenstraße 17
71282 Hemmingen

FISSt. Nr. 2893/1

03

Schnitt, Ansichten

M=1:100/A3

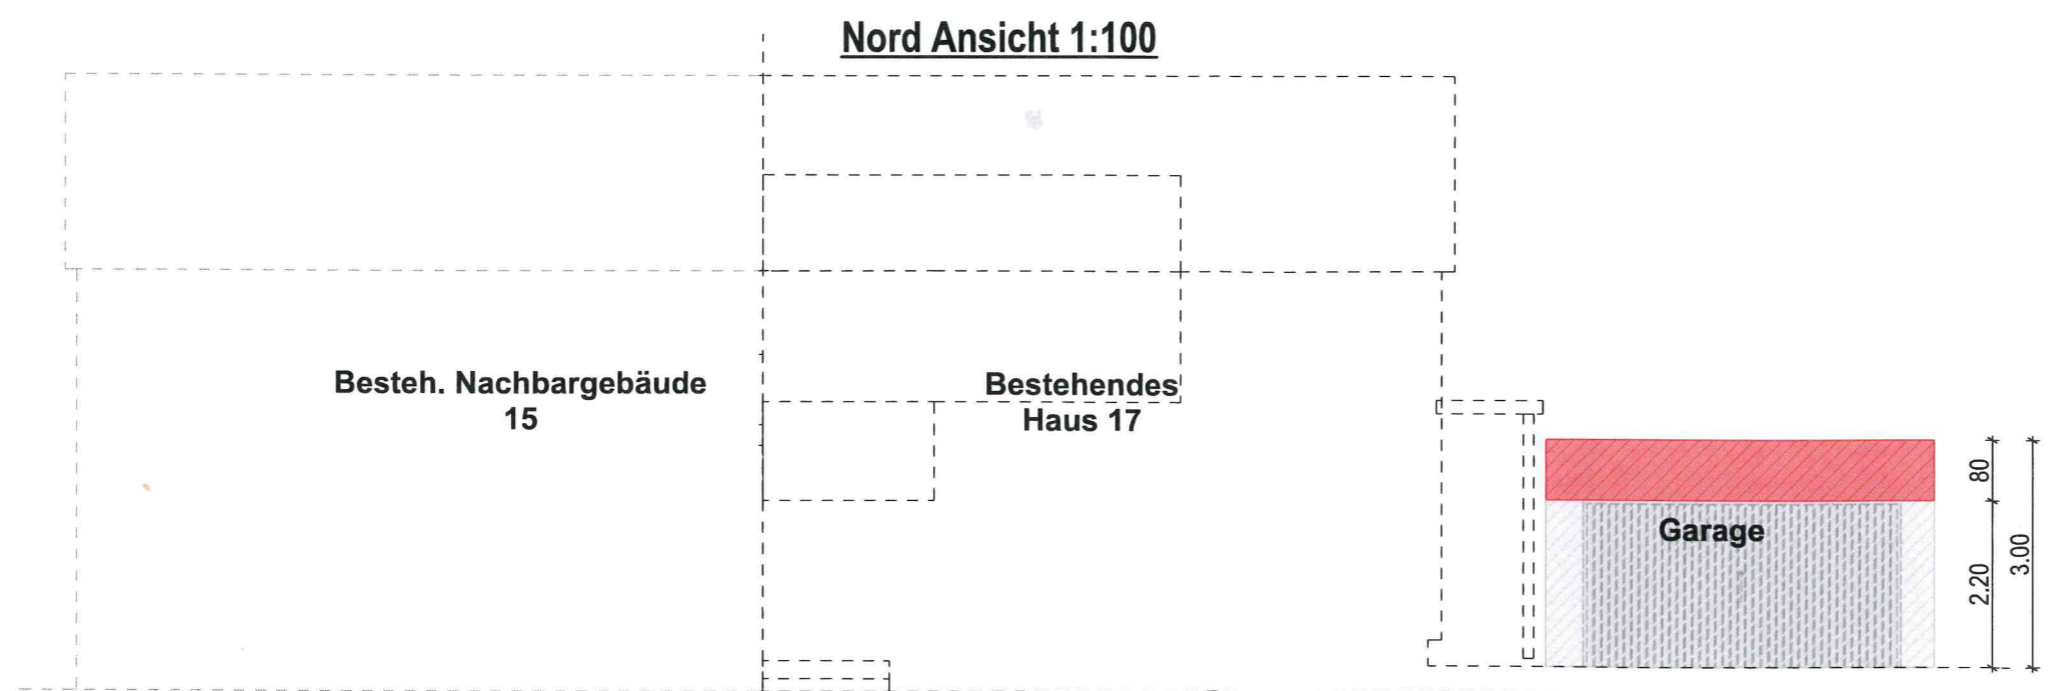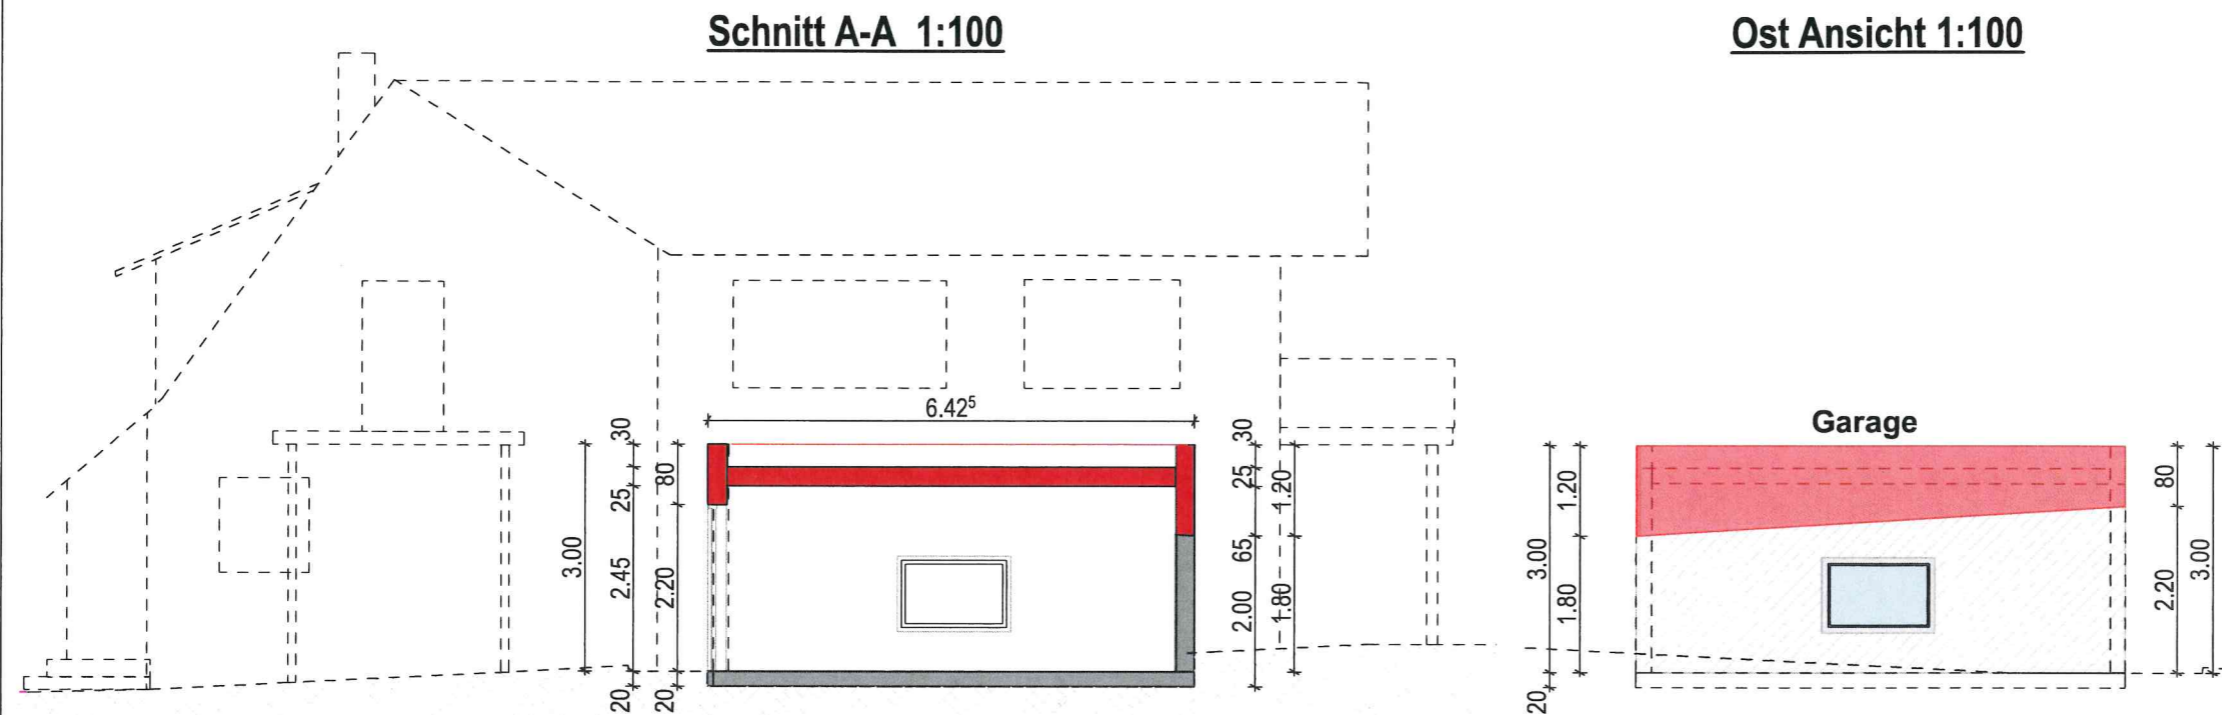

 Neue
 Bestehendes

**INGENIEURBÜRO
KRASNIQI**

Bau.-Ing. Xhemil Krasniqi VDI
Allee 17
74072 Heilbronn
Tel.: 07131 2710132
Fax: 07131 2700733

Heilbronn, 26.07.2021