



Landkreis Ludwigsburg

Gemeinde Hemmingen
Gemarkung Hemmingen

LAGEPLAN



Zeichnerischer Teil zum Bauantrag
(§4 LBOVVO)

Maßstab 1:500

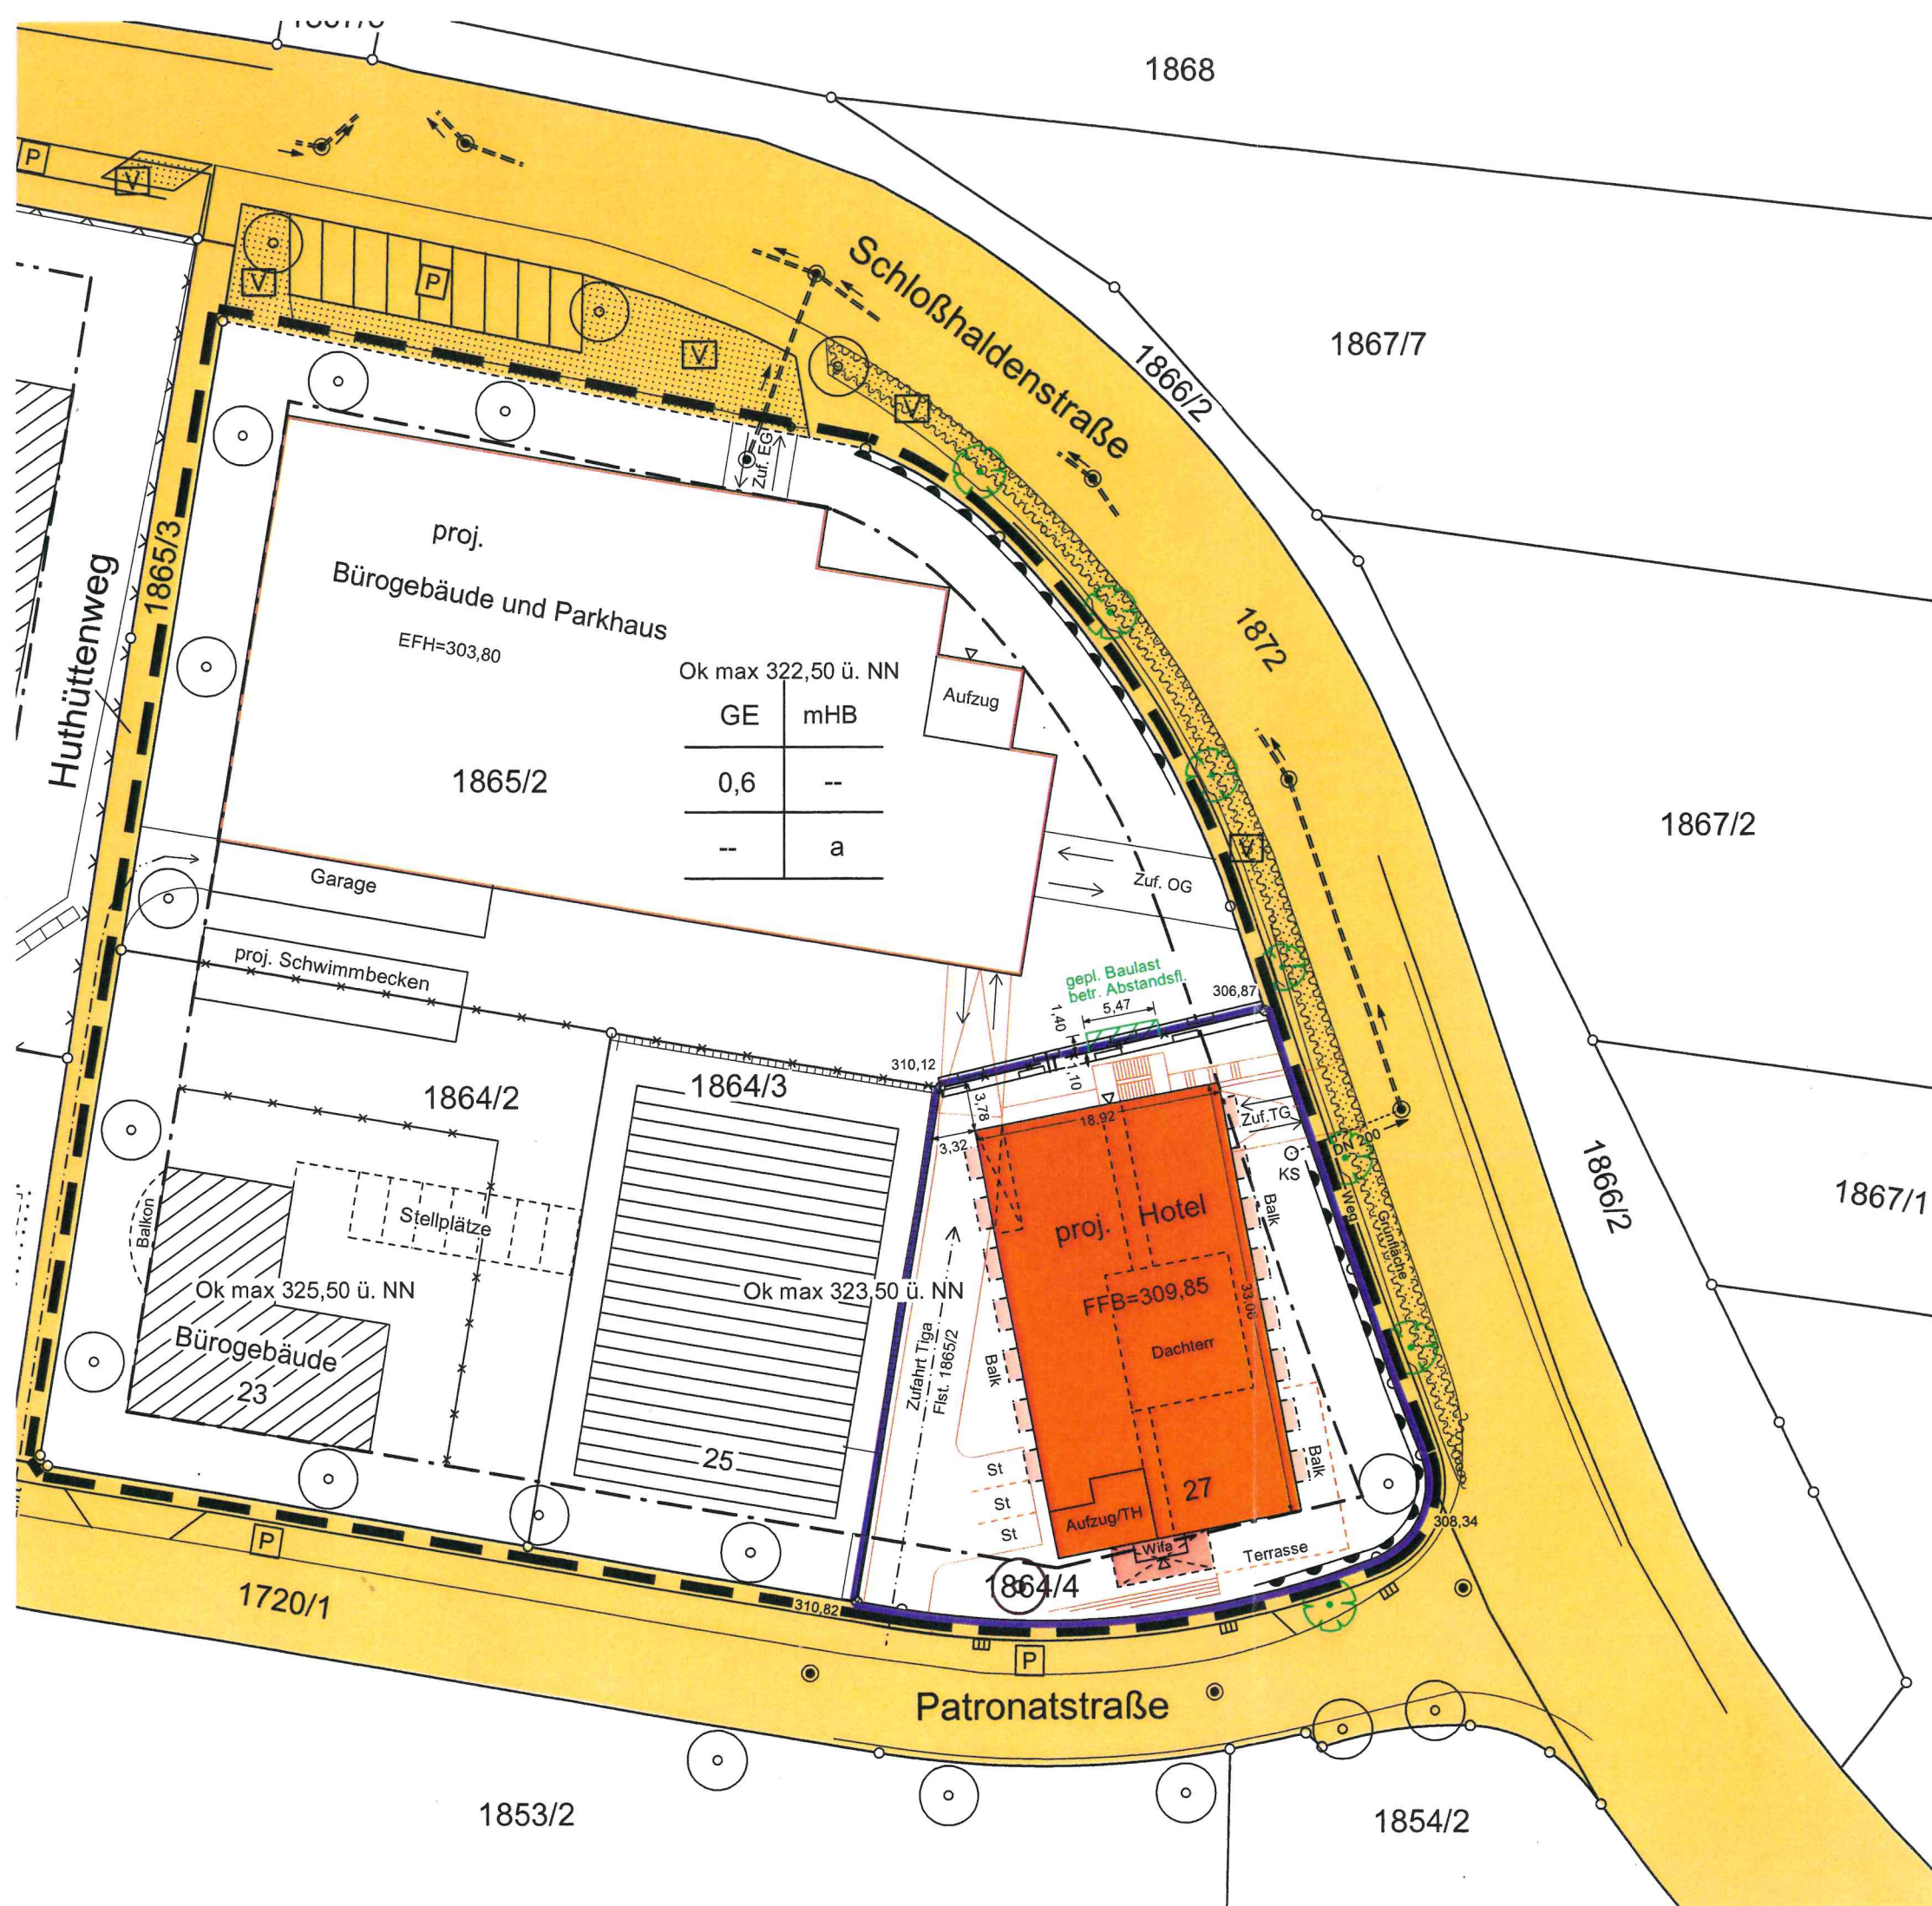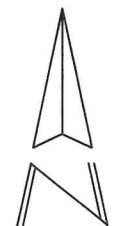


Gefertigt:
Aspach, den 14. Mai 2021

STÖCKL Vermessung
GmbH
Beratende Ingenieure
Siemensstraße 3/1
71546 Aspach
Tel. 07191 / 20 24 0

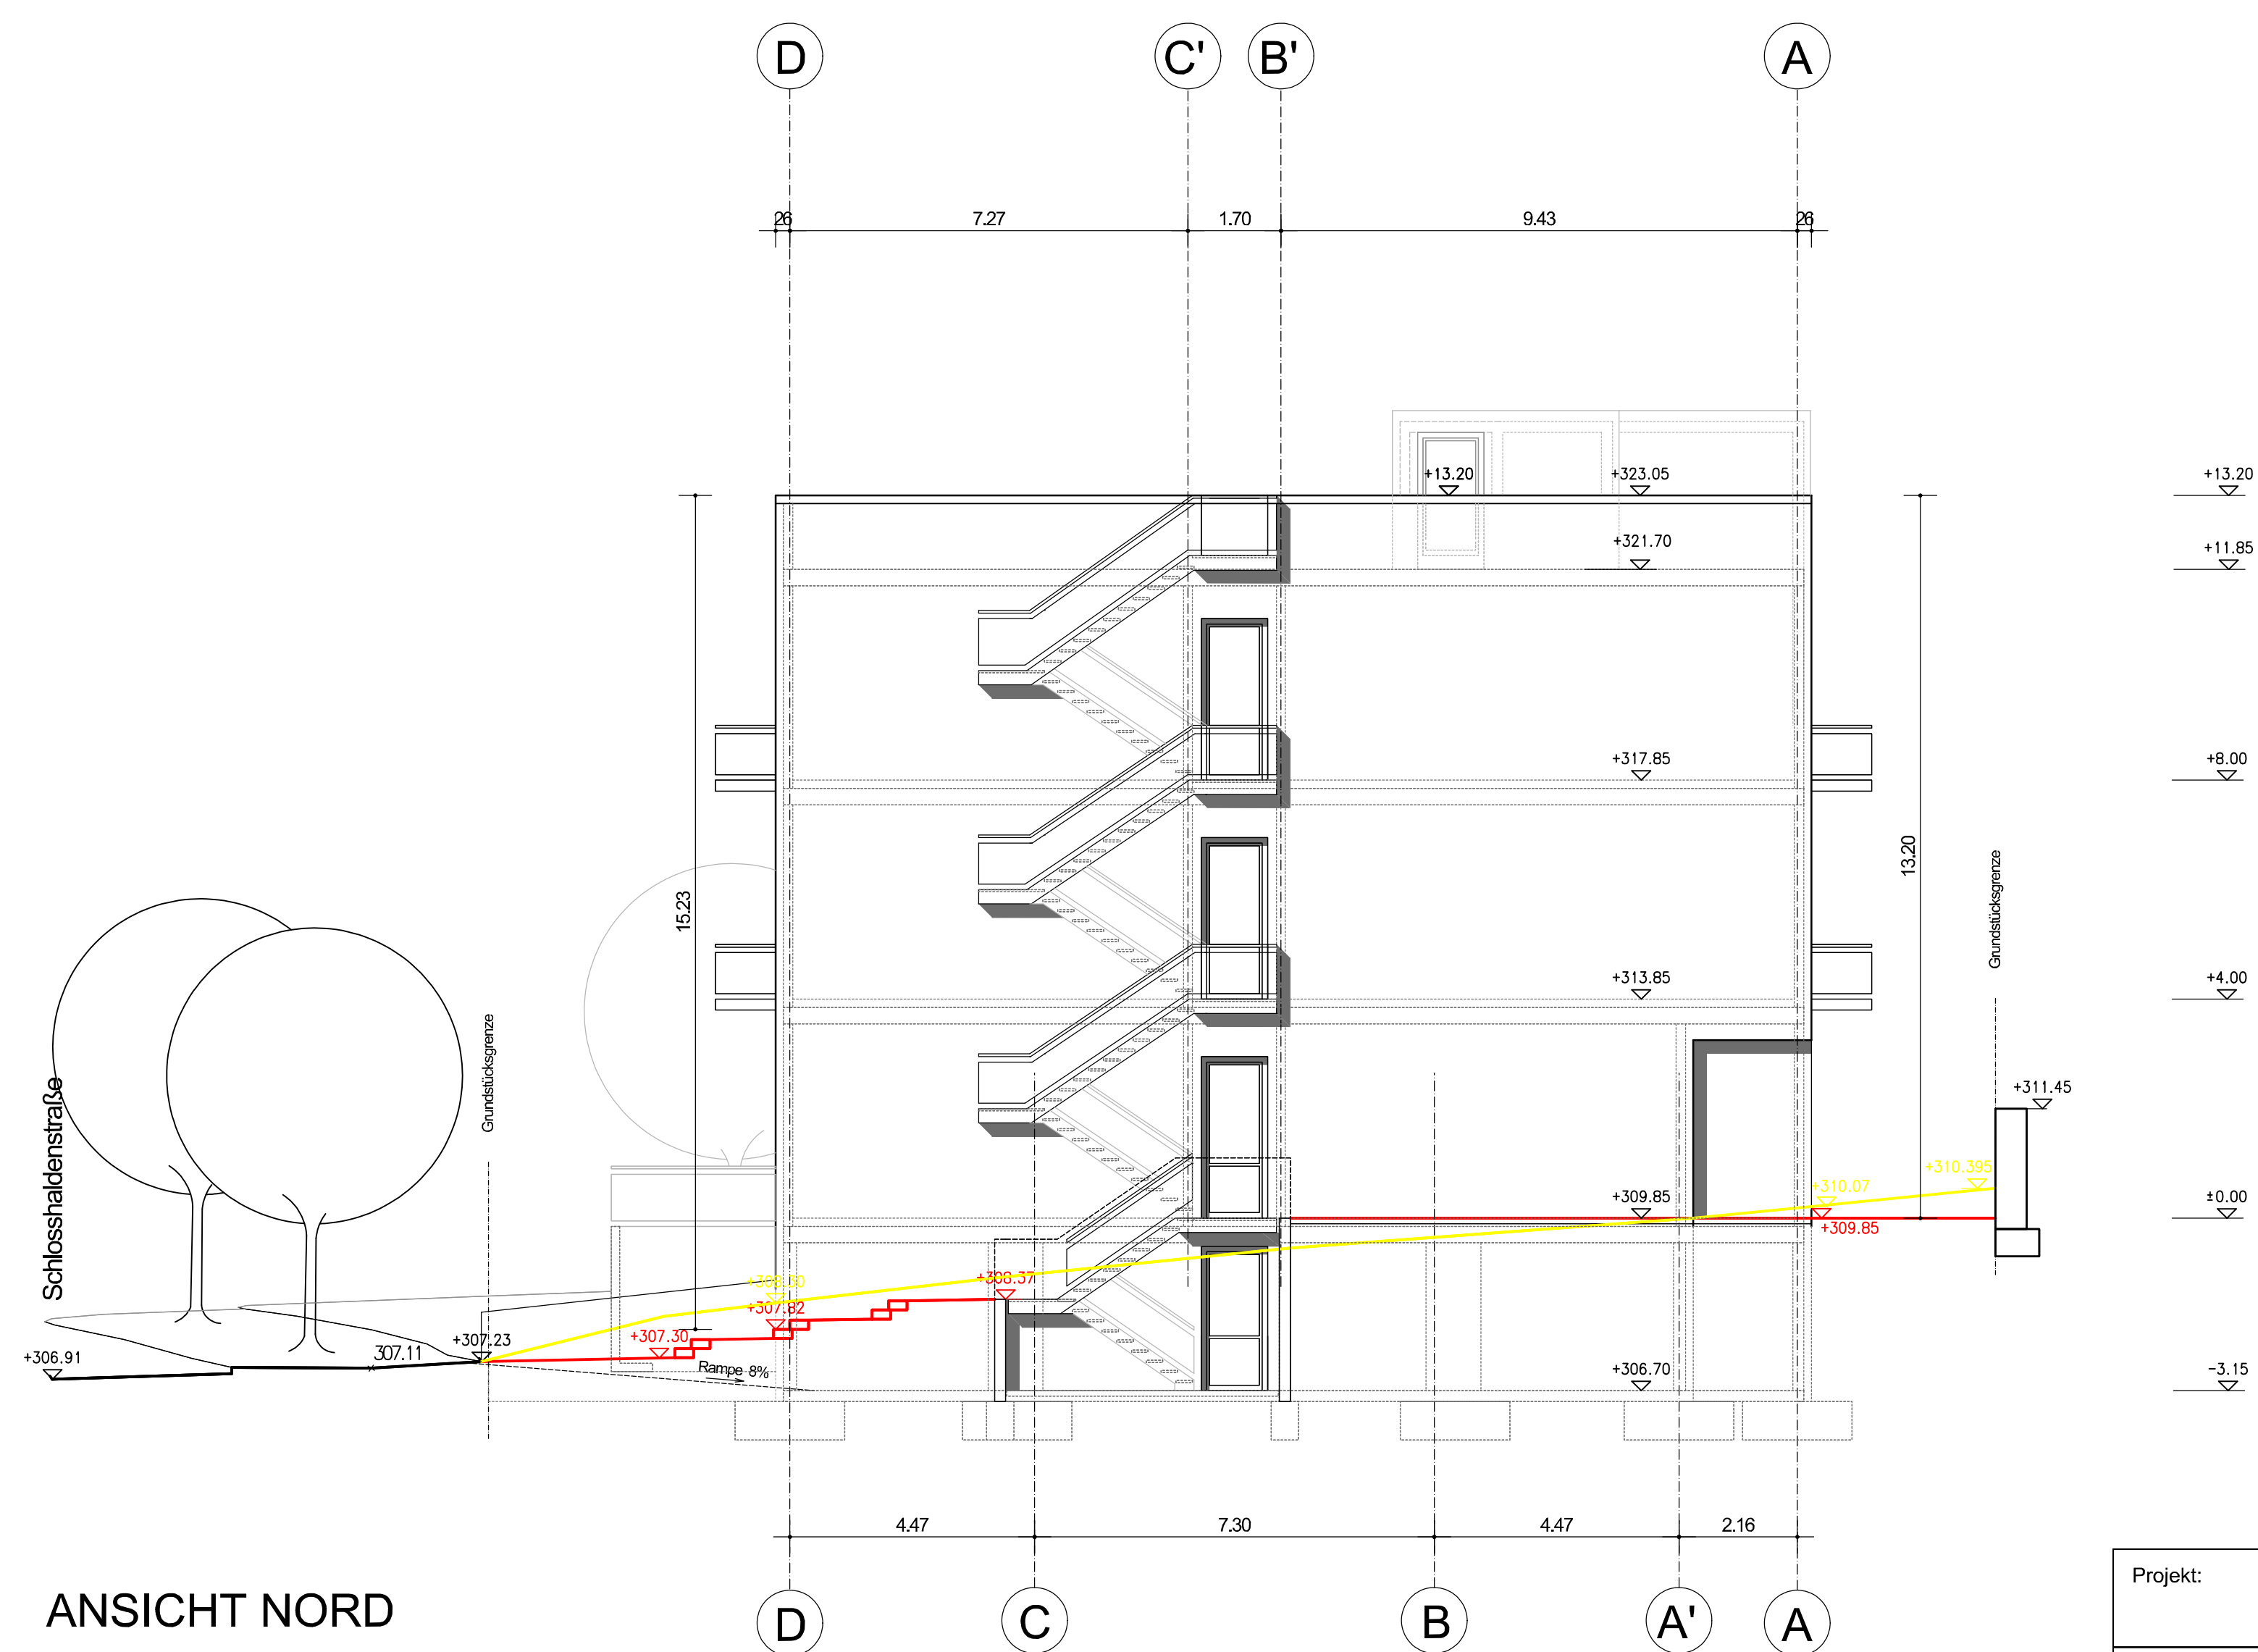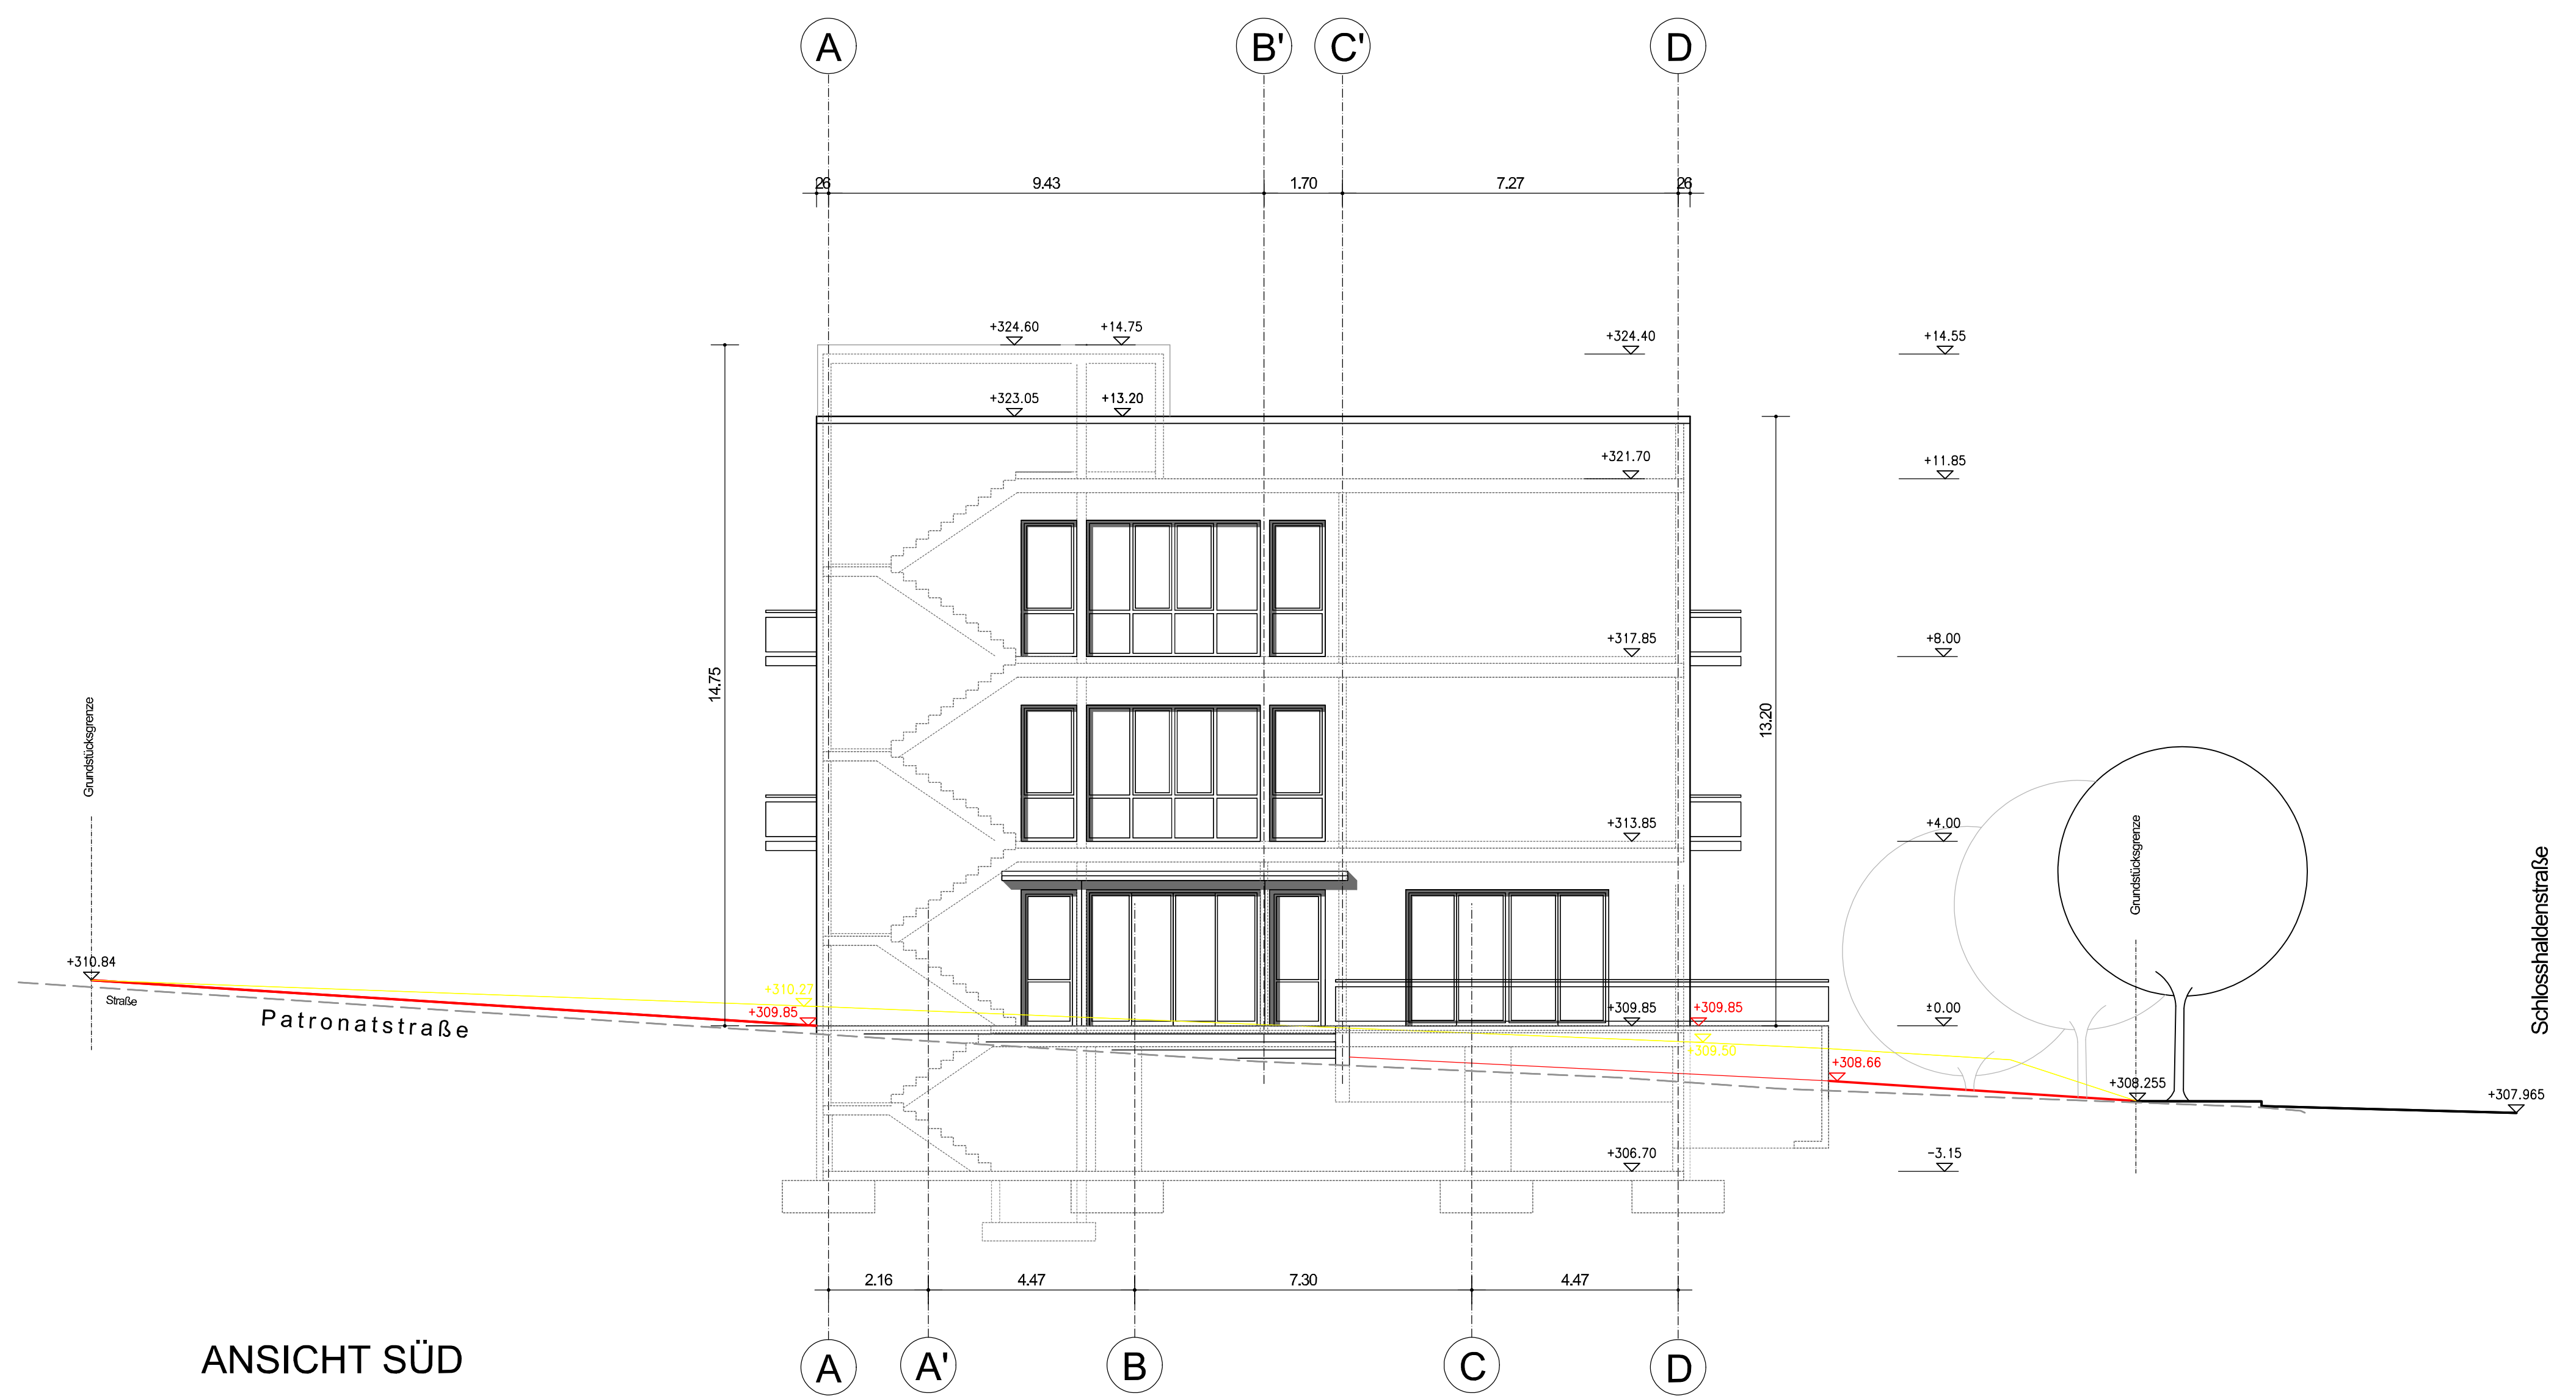

Projekt:	Erstellung eines Hotels mit 41 Zimmer Patronatsstraße 27, Flurstück Nr.:1864/4 71282 Hemmingen		Genehmigungsplanung	
Bauherr:			Maßstab	1:100
			Datum	07.04.2021
Bezeichnung: Ansichten Süd und Nord			Plan Nr.	G-06
Planung:	Schäfer + Karst Freie Architekten Bönnighheimer Str.18 - 70435 Stuttgart Tel.07118711204 - Fax 071118702480 mobl: 0171 6538972 mail: schaefer-karst@t-online.de			

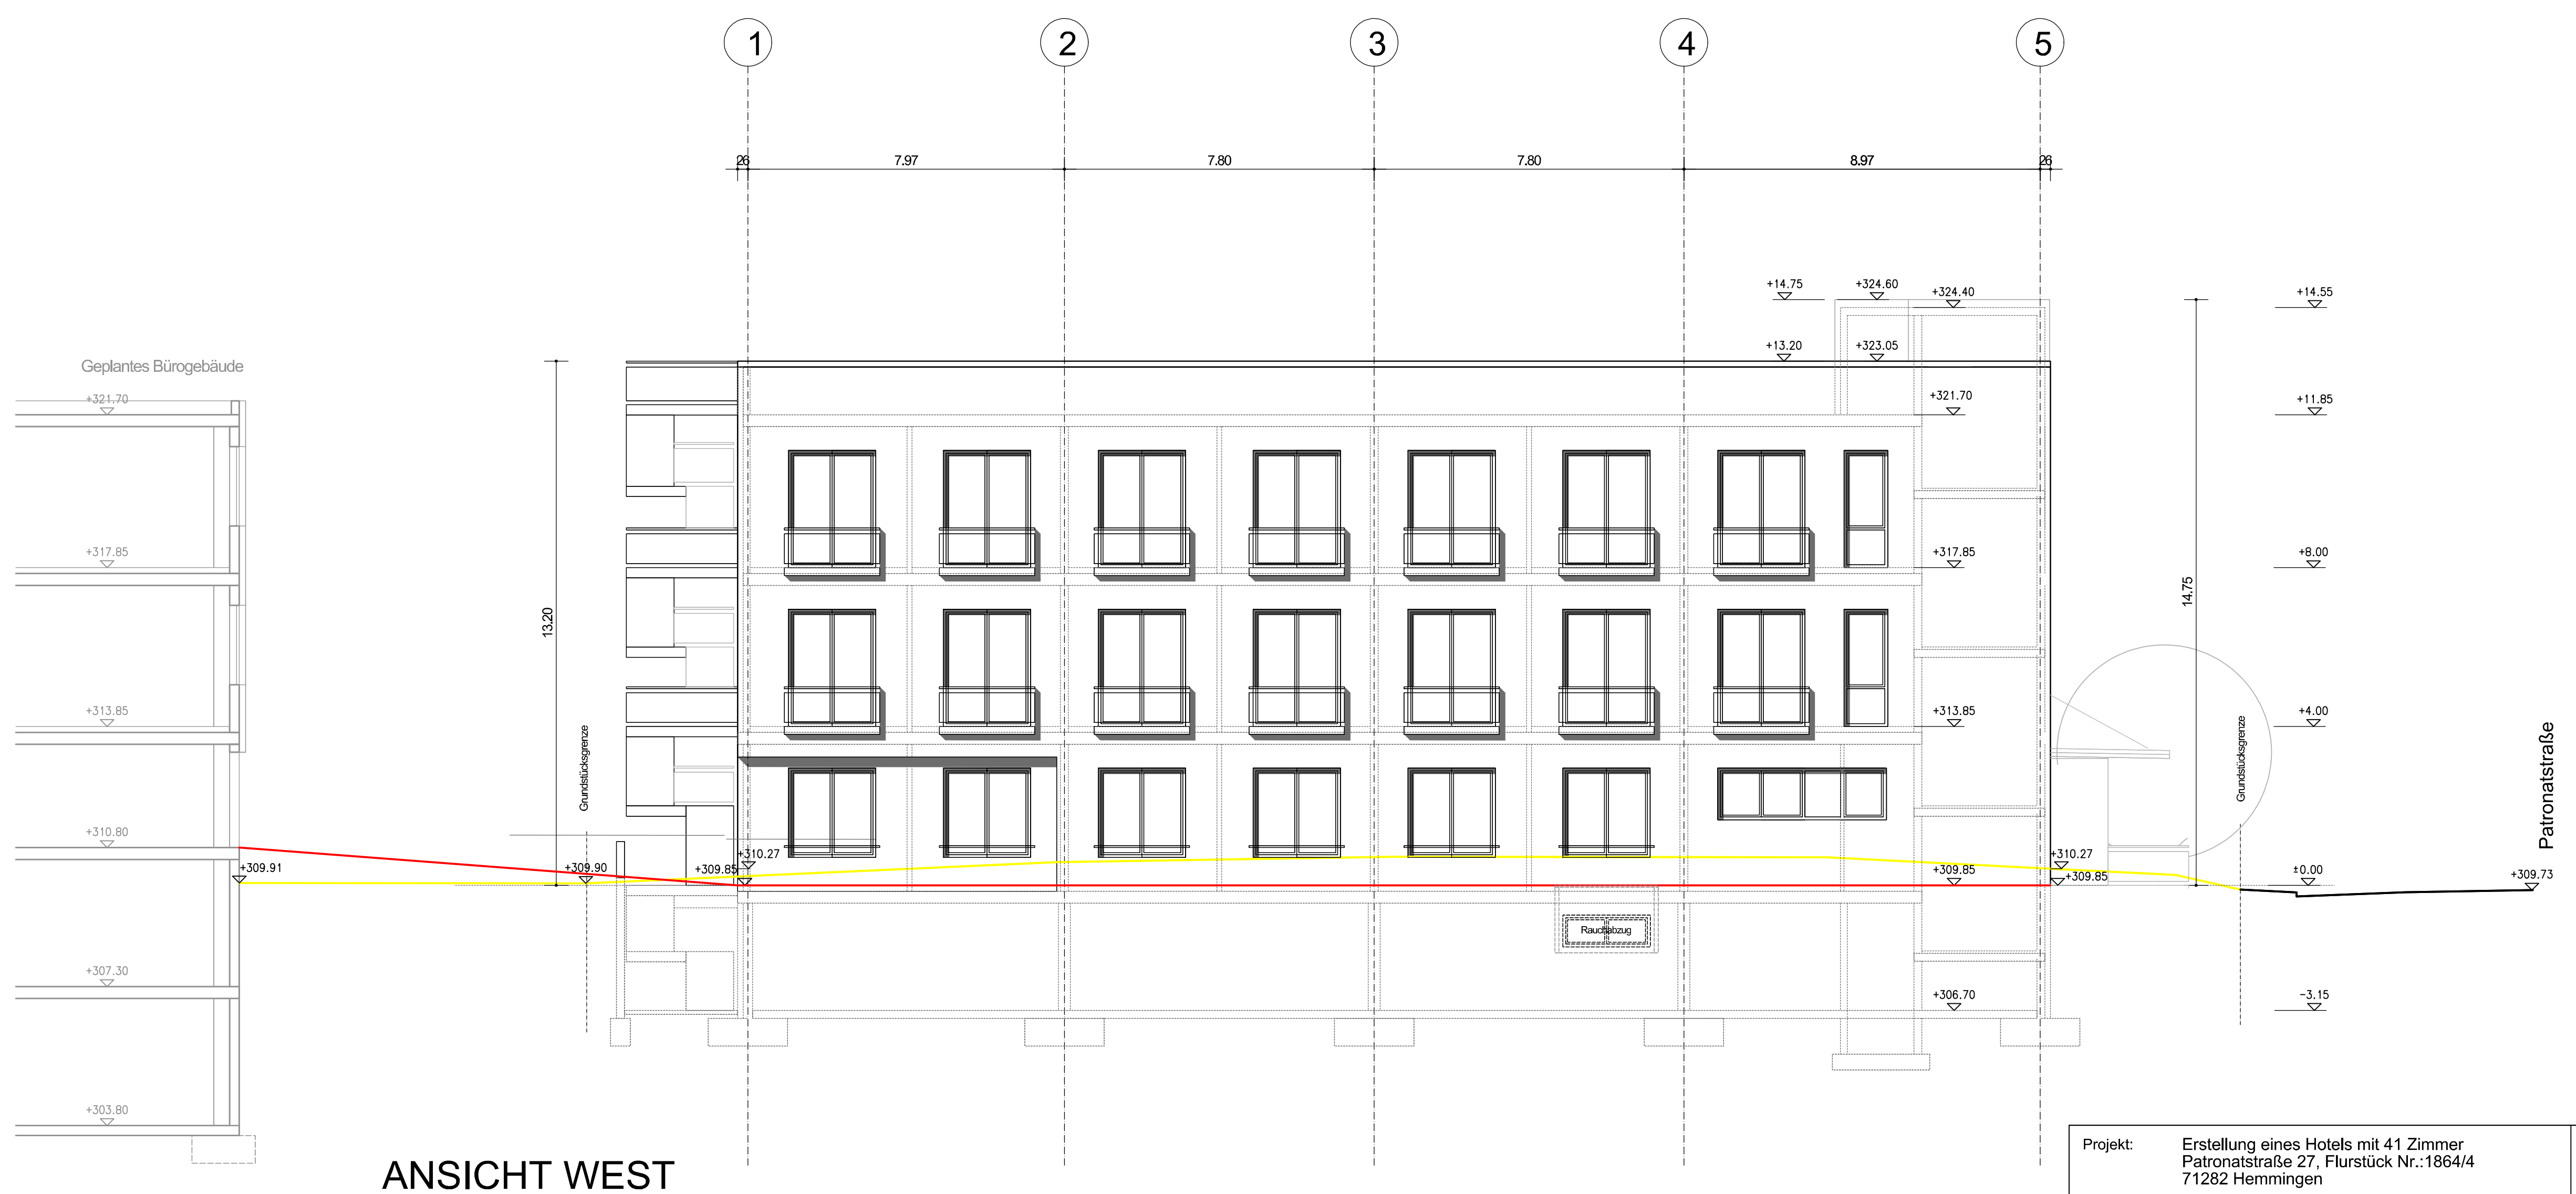

Projekt:	Erstellung eines Hotels mit 41 Zimmer Patronatsstraße 27, Flurstück Nr.:1864/4 71282 Hemmingen	Genehmigungsplanung	
Bauherr:		Maßstab	1:100
		Datum	07.04.2021
Bezeichnung:	Ansichten Ost und West	Plan Nr.	G-07
Planung:	Schäfer + Karst Freie Architekten Bönnigheimer Str.18 - 70435 Stuttgart Tel.0711/871204 - Fax 0711/8702460 mobil: 0171 16538972 mail: schaefer-karst@t-online.de		