



**Auschnitt Lageplan M 1:20**

**Grabfeld A : Grabsteinplatten**


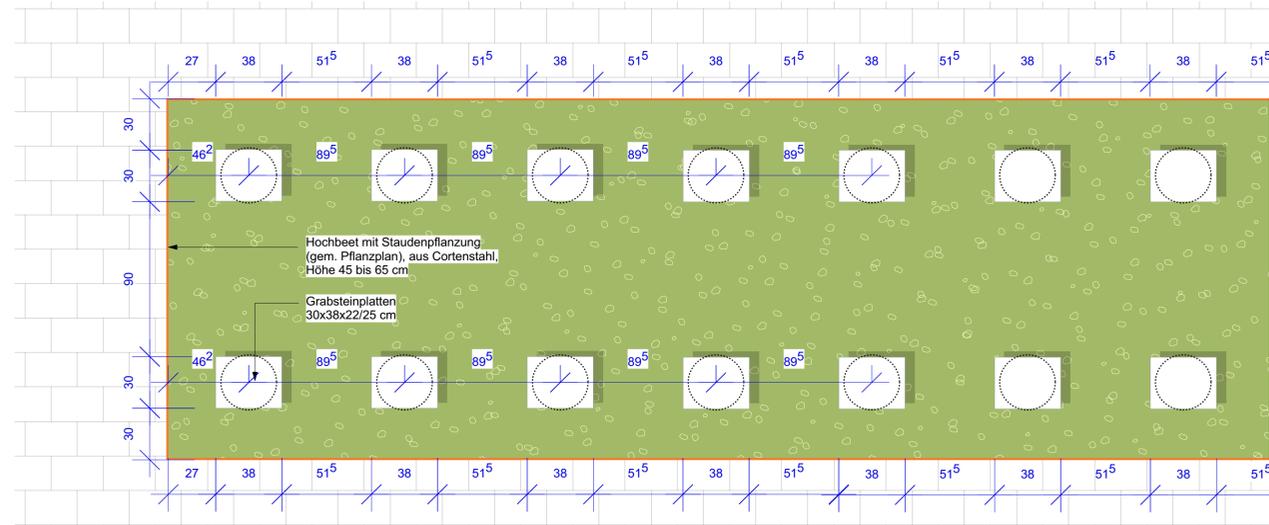


**Grabfeld C : Metallplättchen**

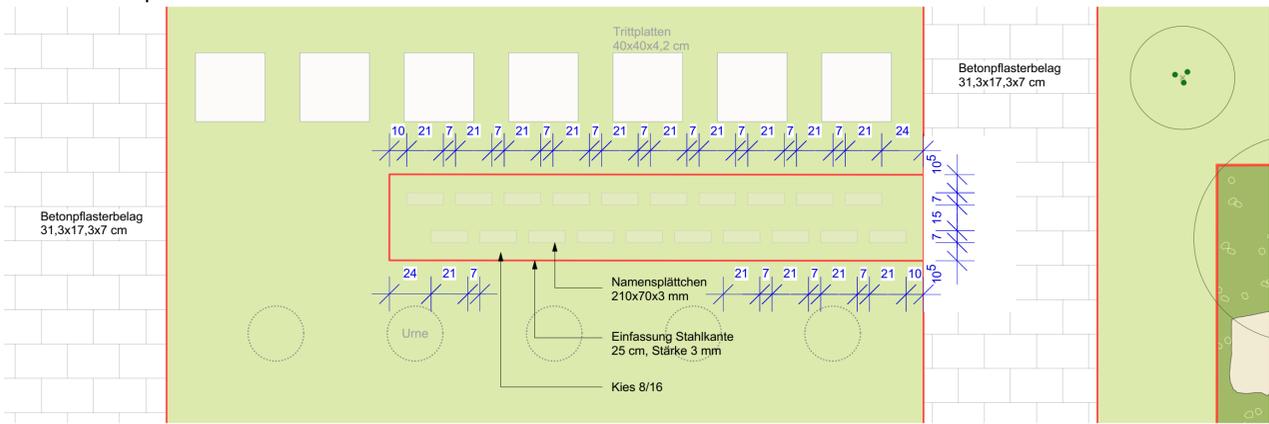


**Grabfeld C : Metallplättchen**

**Regeldetail Metallplättchen in Kiessreifen M 1:5**

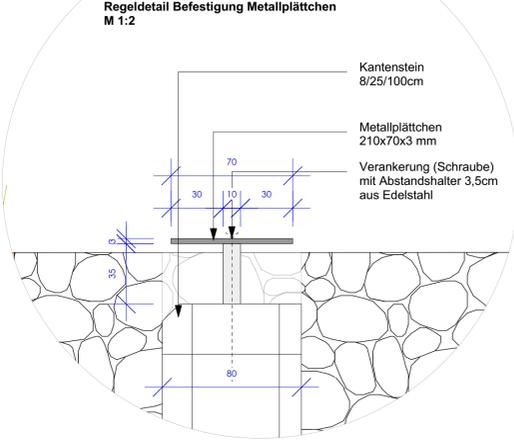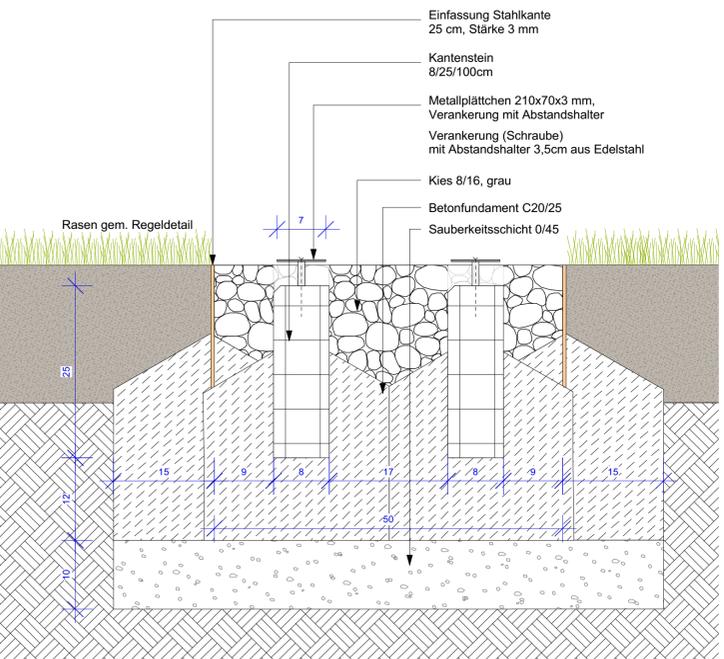


**Grabfeld A : Grabsteinplatte**


**Regeldetail Grabsteinplatte in Hochbeet M 1:10**

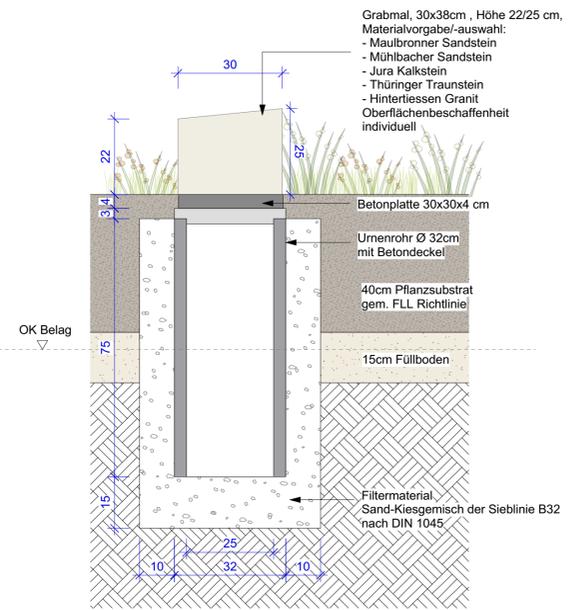

**Regeldetail Aufsicht Grabsteinplatte in Hochbeet M 1:5**

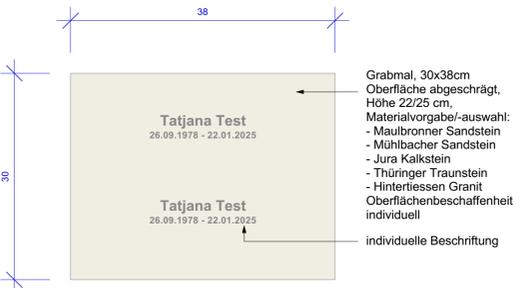


**Regeldetail Ansicht Grabsteinplatte in Hochbeet M 1:5**

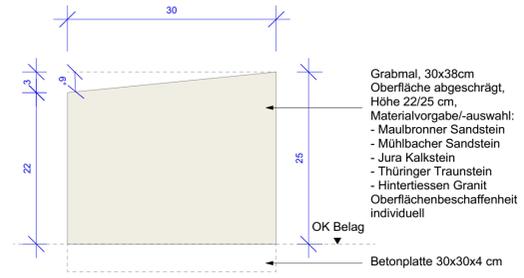


**Grabfeld B : Grabstelen**

**Regeldetail Grabstele M 1:10**

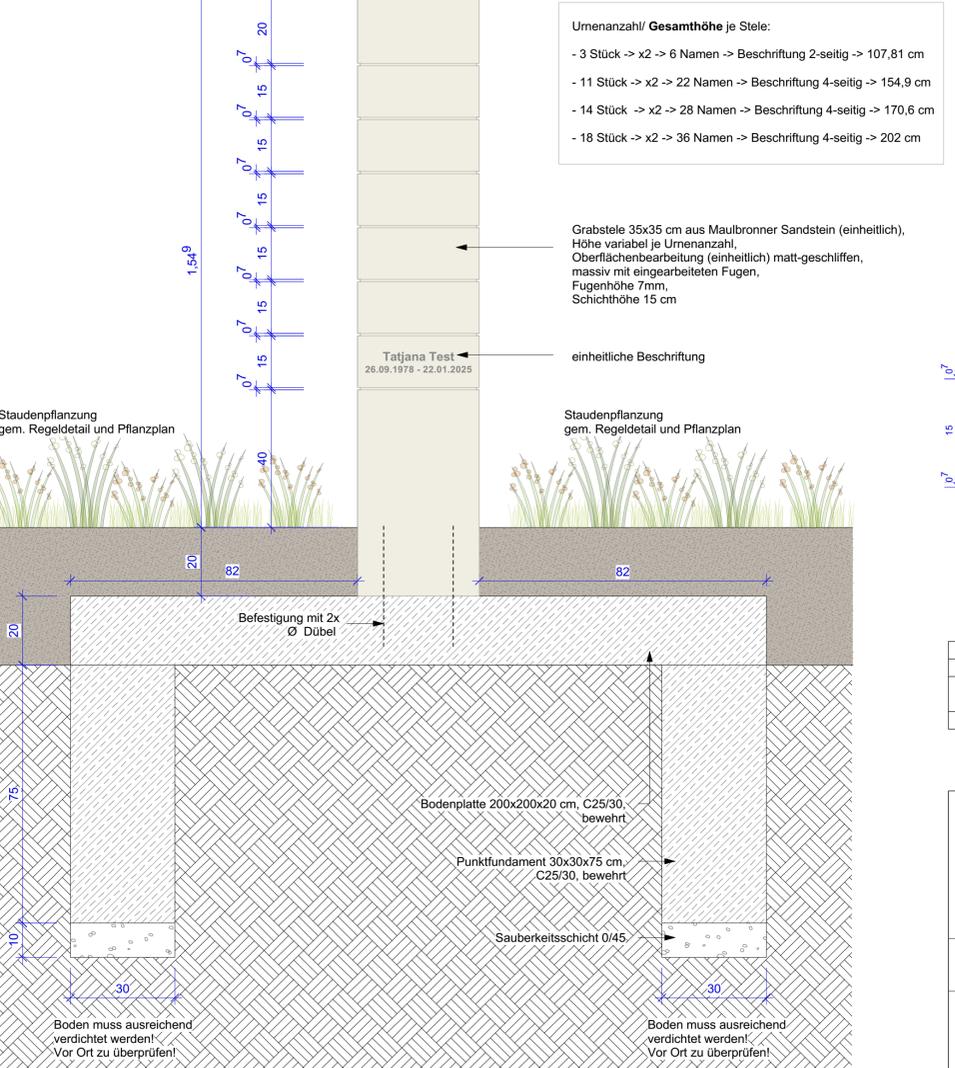

**Regeldetail Ansicht Grabstele M 1:5**

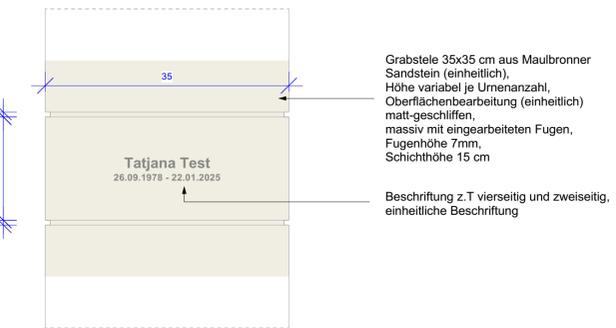

c			
b			
a			
Index	Änderung	Bearbeiter	Datum

**Projekt:**  
Neugestaltung von Teilbereichen - Friedhof Hemmingen

**Bauherr:**  
Gemeinde Hemmingen  
Münchinger Straße 5  
71282 Hemmingen

**Reinboth Landschaftsarchitekten**  
Albertusweg 6  
73730 Esslingen  
Tel 0711 3164453  
Fax 0711 3164399

**AUSFÜHRUNGSPLANUNG**

**Planbezeichnung:**  
Detailschnitte Grabsteine

Plan Nr.: 439\_05\_DE\_03  
Maßstab: 1:20/ 1:10/ 1:5/ 1:2  
Bearb.: lr  
Datum: 11.11.2021