


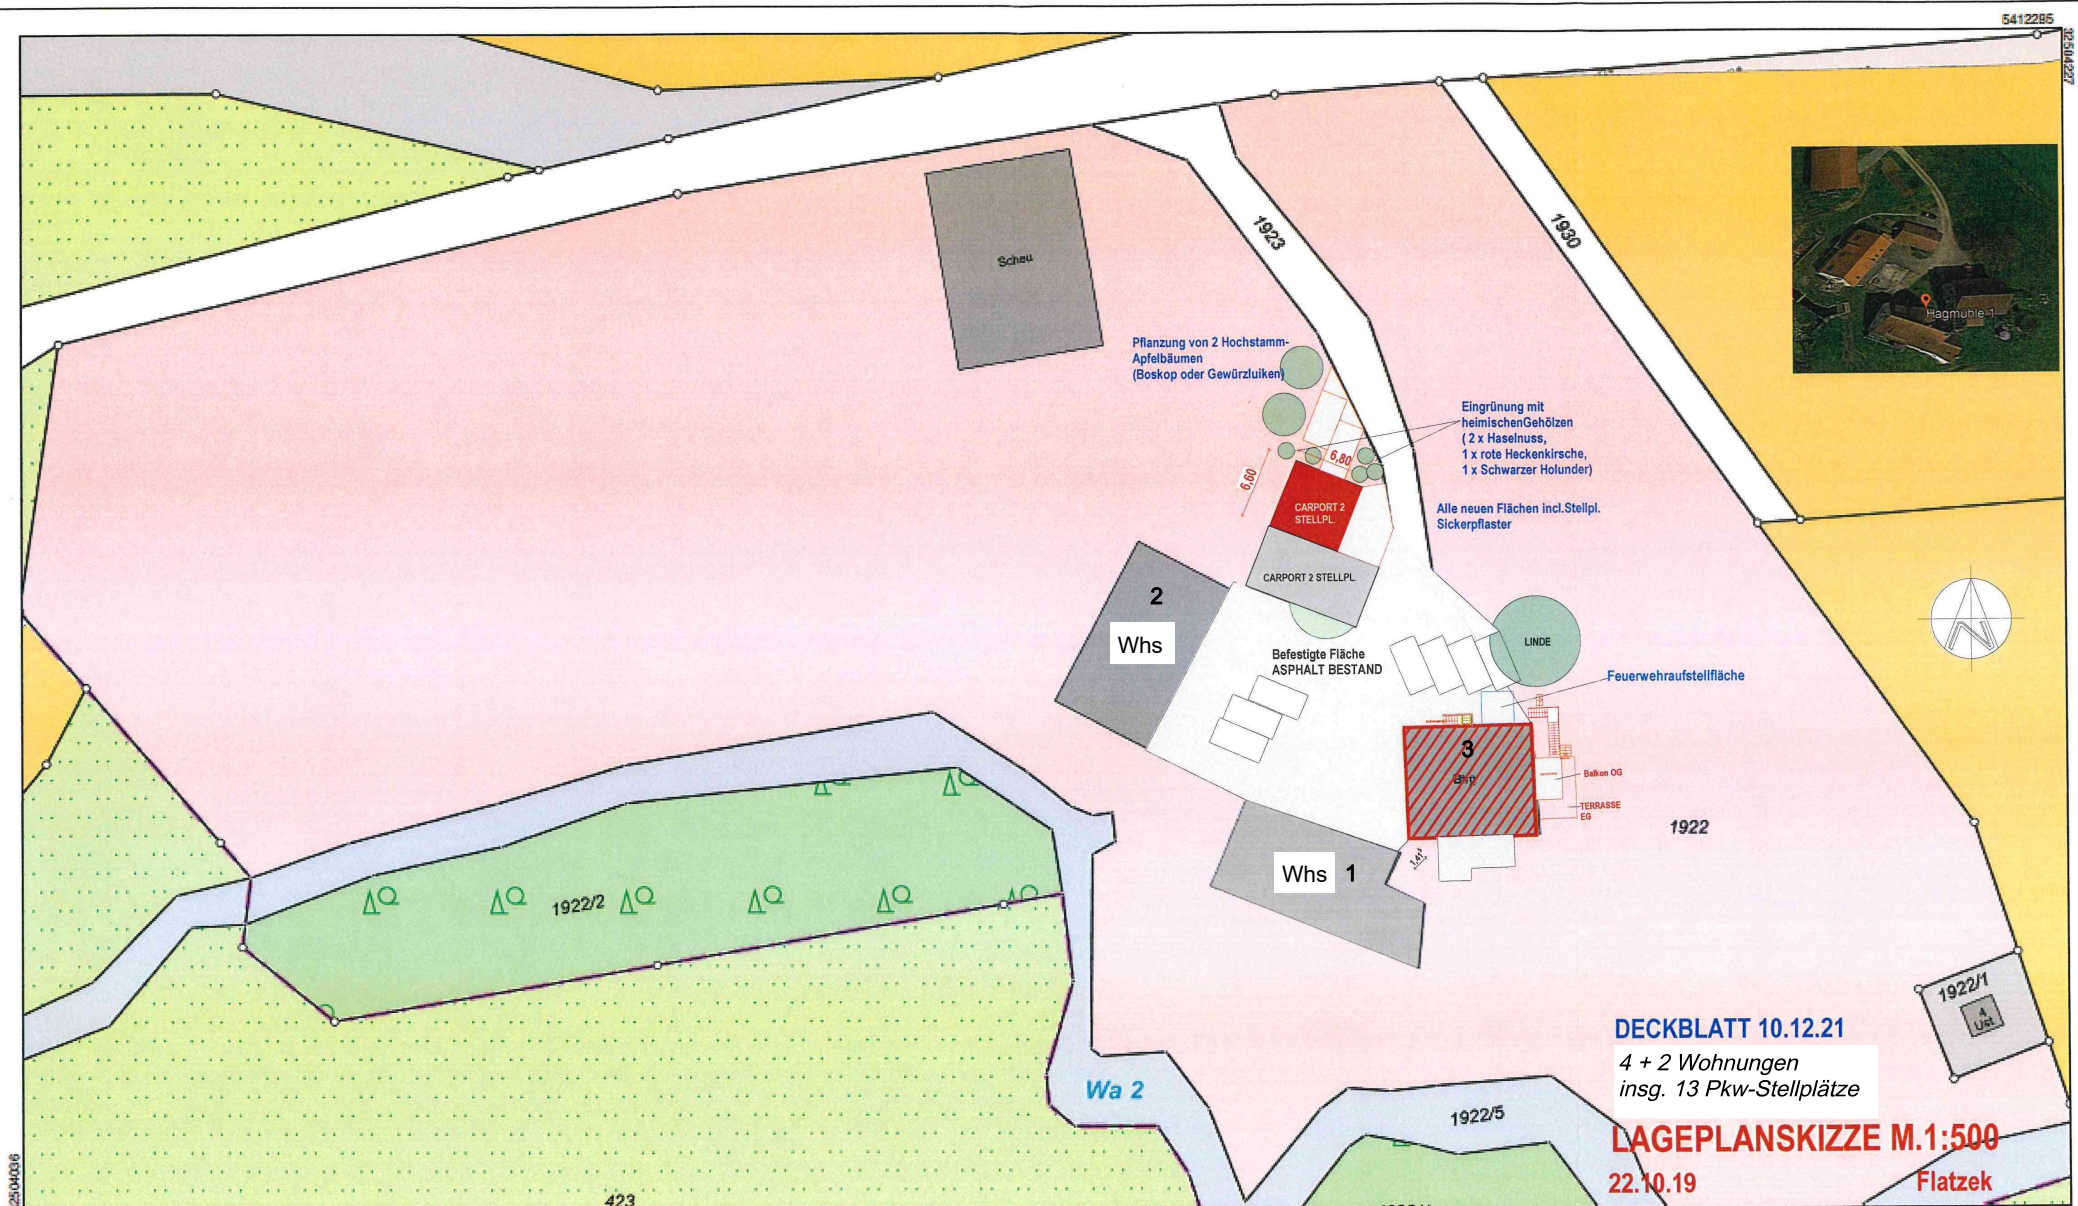

Maßstab 1:500

Die Basisinformationen und Basisdaten des Liegenschaftskatasters unterliegen dem Verwendungsvorbehalt nach § 2 Abs. 3 und 4 des Vermessungsgesetzes vom 1. Juli 2004 (GBl. S. 469, 509), zuletzt geändert durch Gesetz vom 23. Februar 2017 (GBl. S. 99, 105). Sie dürfen vom Empfänger nur für den Zweck verwendet werden, zu dem sie übermittelt worden sind. Eine Verwendung für andere Zwecke ist nur zulässig, wenn die Vermessungsbehörde eingewilligt hat.

Umbau Mühlengebäude zu 2-Familien-Wohnhaus + Errichtung Carport Hagmühle Hemmingen Flurst. 1922

Vermessungsverwaltung Baden-Württemberg

Landratsamt Ludwigsburg
Vermessungsbehörde
Hindenburgstraße 40
71638 Ludwigsburg

Flurstück: 1922
Flur: Hemmingen
Gemarkung: Hemmingen

**Auszug aus dem
Liegenschaftskataster**
Liegenschaftskarte 1:500

Stand vom: 14.09.2019

Gemeinde: Hemmingen
Kreis: Ludwigsburg
Regierungsbezirk: Stuttgart



BAUGESUCH

PROJEKT
**Umbau Mühlegebäude
 zu 2-Familien-Wohnhaus + Errichtung Carport
 Hagmühle Hemmingen
 Flurst. 1922**

BAUHERR

ARCHITEKT

Af
 ARCHITEKTURBÜRO FLATZEK

Wolfram Flatzek Dipl.-Ing. Freier Arch.
 Im Blumensteil 6
 75378 Bad Liebenzell
 Tel. 0178 415 6660
 email: Flatzek.Architekt@yahoo.com


ANSICHTEN NORD und SÜD

Maßstab
 Plan-Nummer 6

1:100

Gezeichnet: WF

Datum : 22.10.19

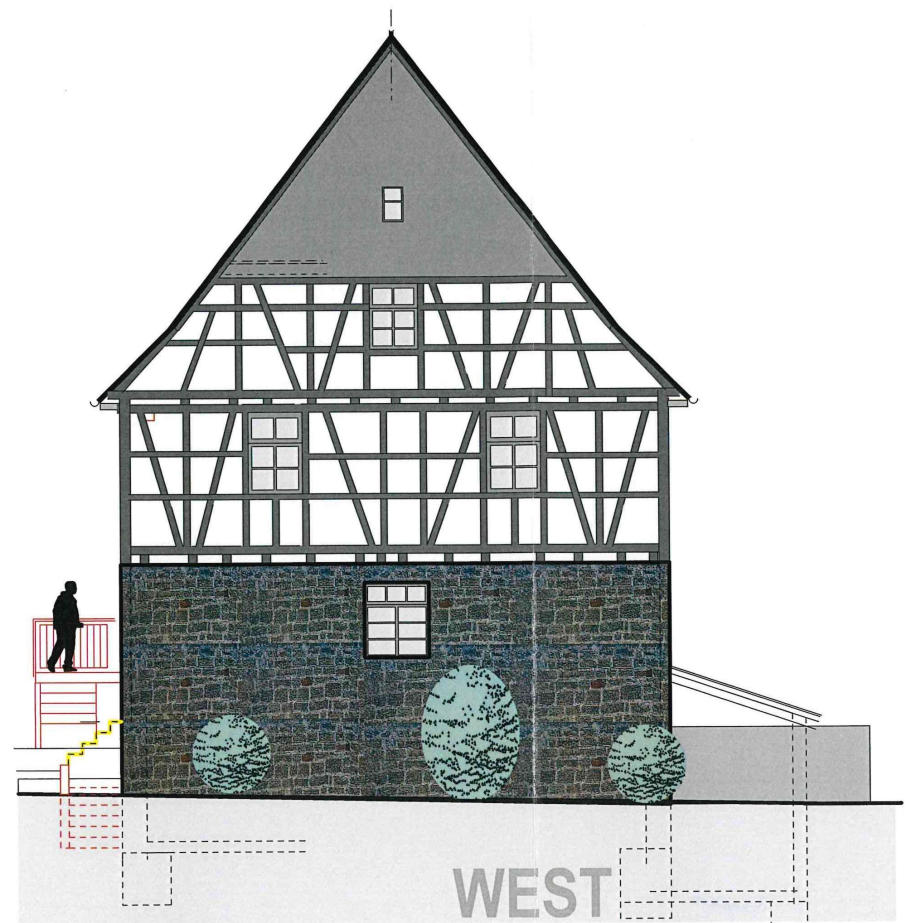

BAUGESUCH

PROJEKT

**Umbau Mühlegebäude
zu 2-Familien-Wohnhaus + Errichtung Carport
Hagmühle Hemmingen
Flurst. 1922**

BAUHERR

ARCHITEKT

AF
ARCHITECTURBÜRO FLATZKE

Wolfram Flatzek Dipl.-Ing. Freier Arch.
Im Blumenstiel 6
75378 Bad Liebenzell

Tel. 0178 415 6660
email: flatzek.architekt@yahoo.com

ANSICHTEN OST und WEST





Maßstab

1:100

Gezeichnet: WF

Plan-Nummer 7

Datum : 22.10.19

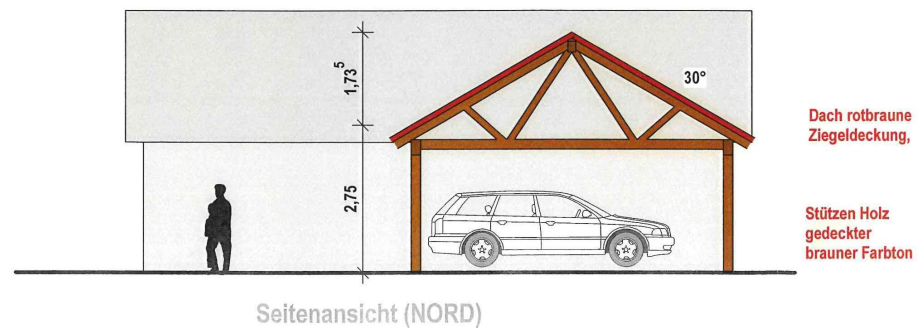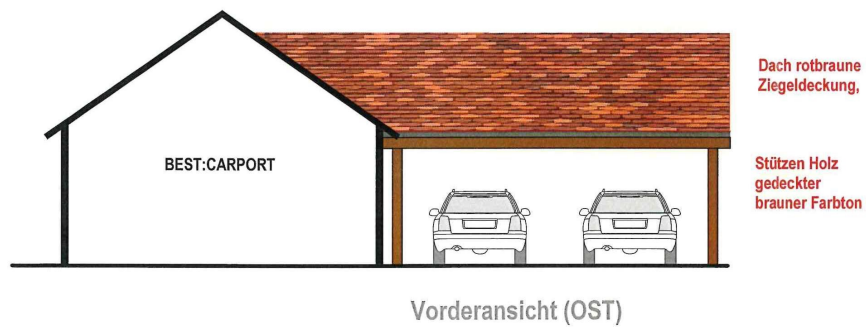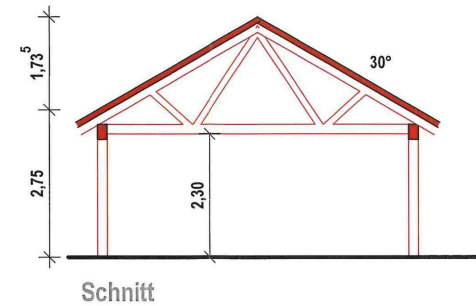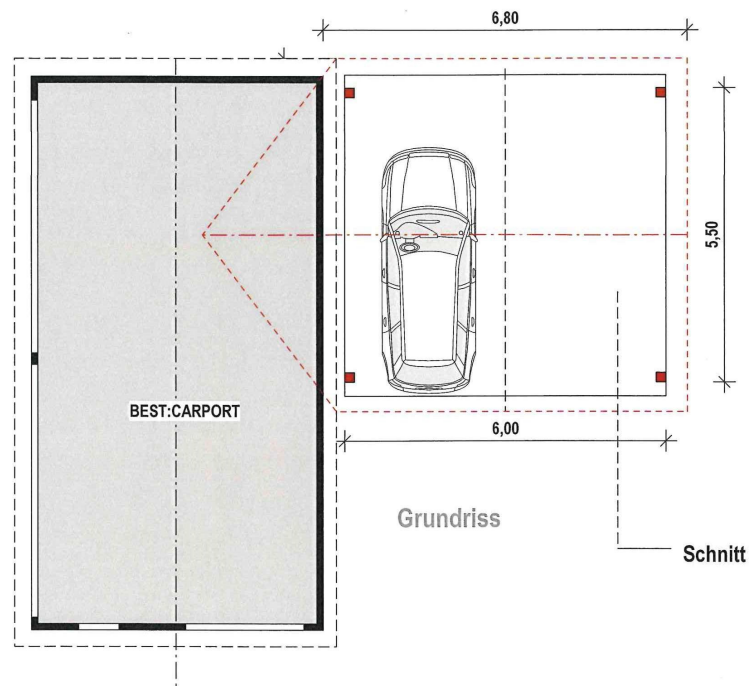

DECKBLATT 20.05.20

CARPORT AN BESTAND ANGEBAUT

BAUGESUCH

PROJEKT

Umbau Mühlegebäude
zu 2-Familien-Wohnhaus + Errichtung Carport
Hagmühle Hemmingen
Flurst. 1922

BAUHERR

ARCHITEKT

AF
ARCHITEKTURDIO FLATZEK

Wolfram Flatzek Dipl.Ing.Freier Arch.
Im Blumensteil 6
75378 Bad Liebenzell
Tel.0178 415 6660
email:Flatzek.Architekt@yahoo.com

GRUNDRISS/SCHNITT/ANSICHTEN CARPORT

Maßstab

1:100

Gezeichnet: WF

Plan-Nummer 8

Datum : 22.10.19