


GEMEINDE HEMMINGEN
GEMARKUNG HEMMINGEN
KREIS LUDWIGSBURG

LAGEPLAN

ZEICHNERISCHER TEIL
ZUM BAUANTRAG

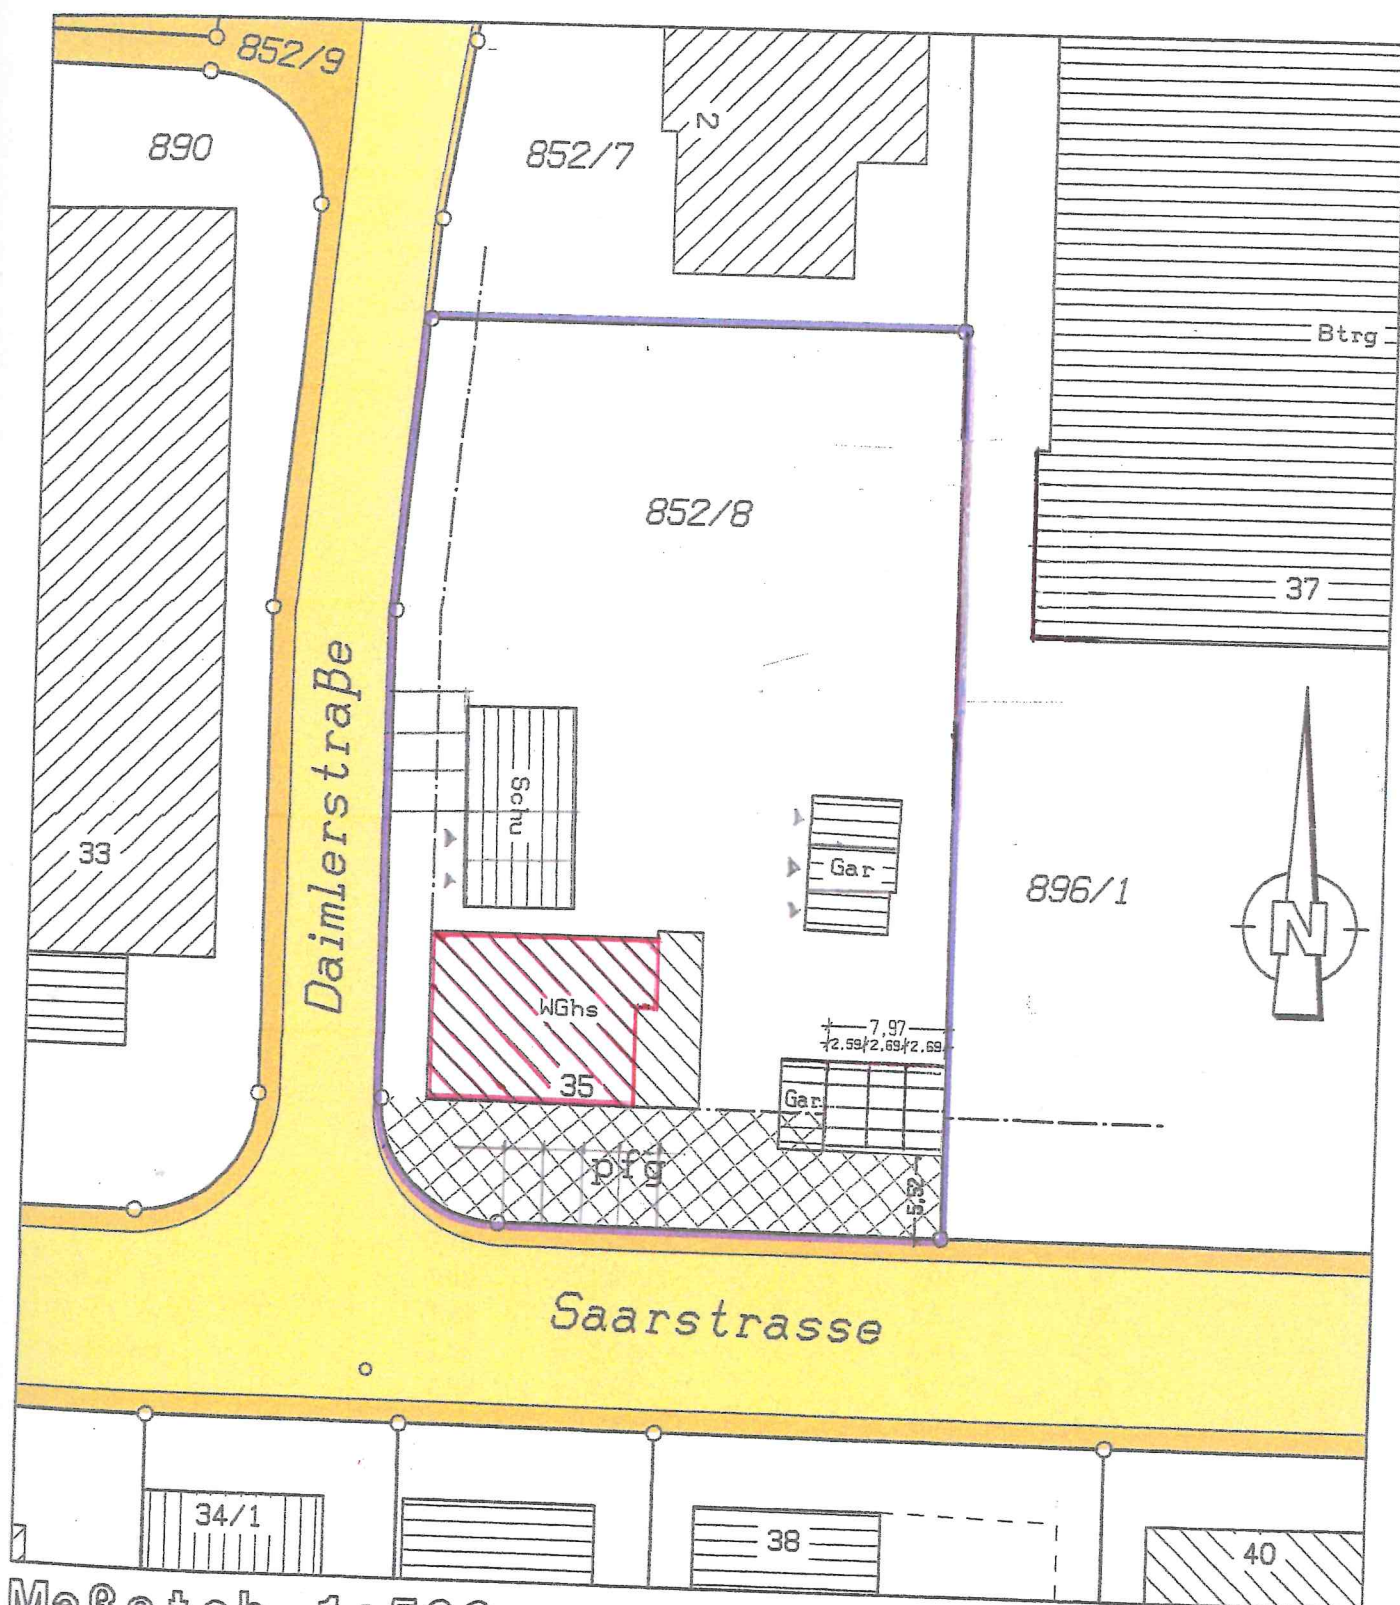

Maßstab 1:500

LAGEPLAN ERGÄNZT 01.03.2022

Die Maßangaben beziehen sich
auf den Erdgeschoßgrundriß.
Unterirdische Leitungen und
Leitungsrechte sind nicht eingetragen.
Die Grenzen stimmen mit dem
Liegenschaftskataster überein.