


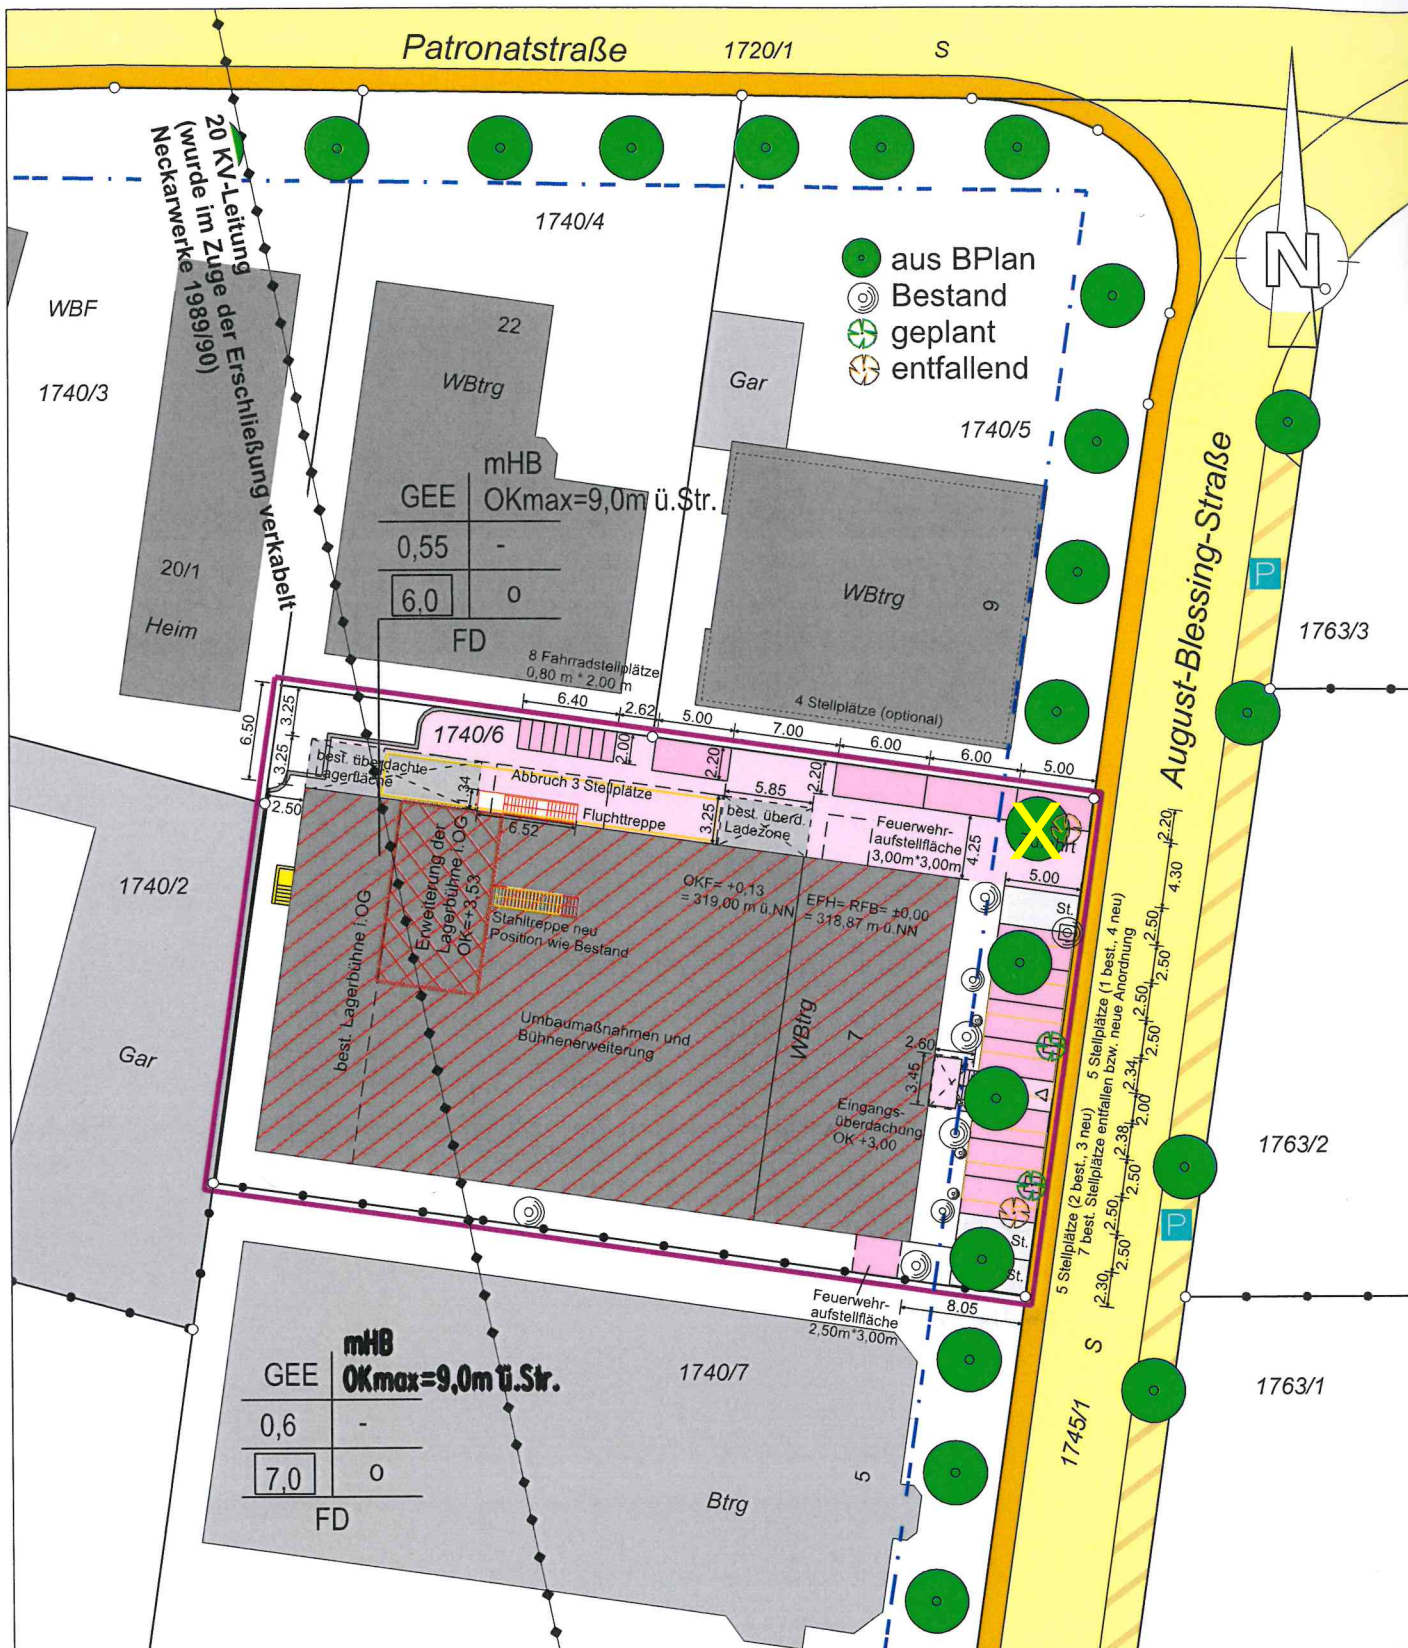

Lageplan zum Änderungsantrag

BV Druckerei


Kreis: Ludwigsburg
Stadt/Gemeinde: Hemmingen
Gemarkung: Hemmingen

Gefertigt: 10.02.2022
Maßstab: 1:500




Wilhelmshofstr. 25, 74321 Bietigheim-Bissingen
Tel. 07142/56540, mail@ib-westram.de
www.ib-westram.de


Die Übereinstimmung des Zeichn. Teils mit dem Auszug aus dem Liegenschaftskataster und die vollständige Ergänzung nach §4 Abs.4 LBOVVO wird bestätigt.
Eventuell vorhandene Leitungen und Versorgungsanlagen sind im Lageplan nicht dargestellt.

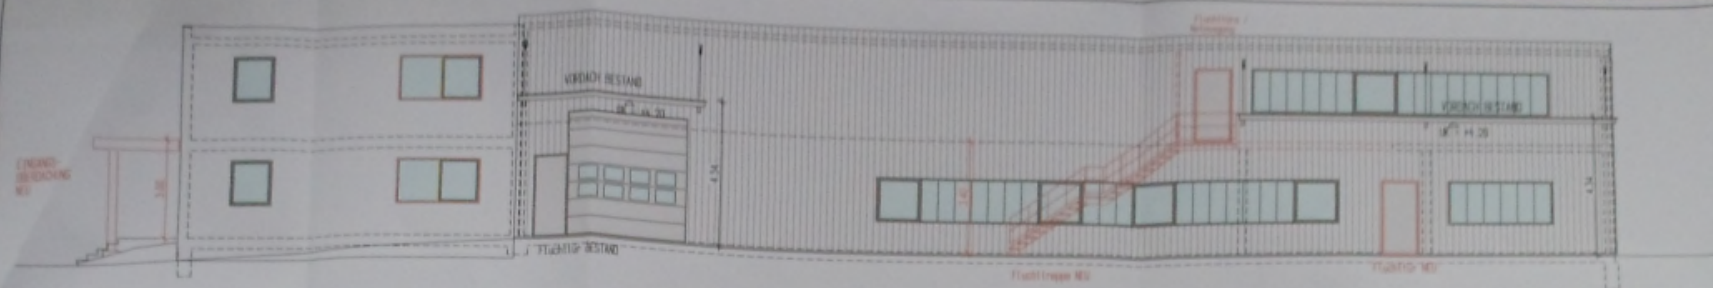

ANSICHT NORD

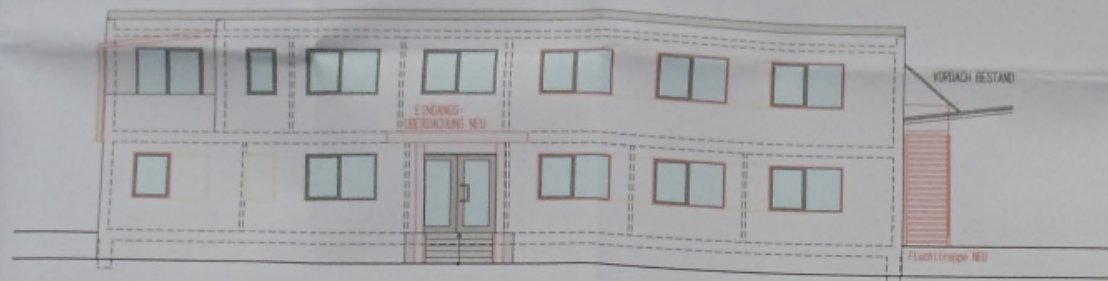

ANSICHT OST

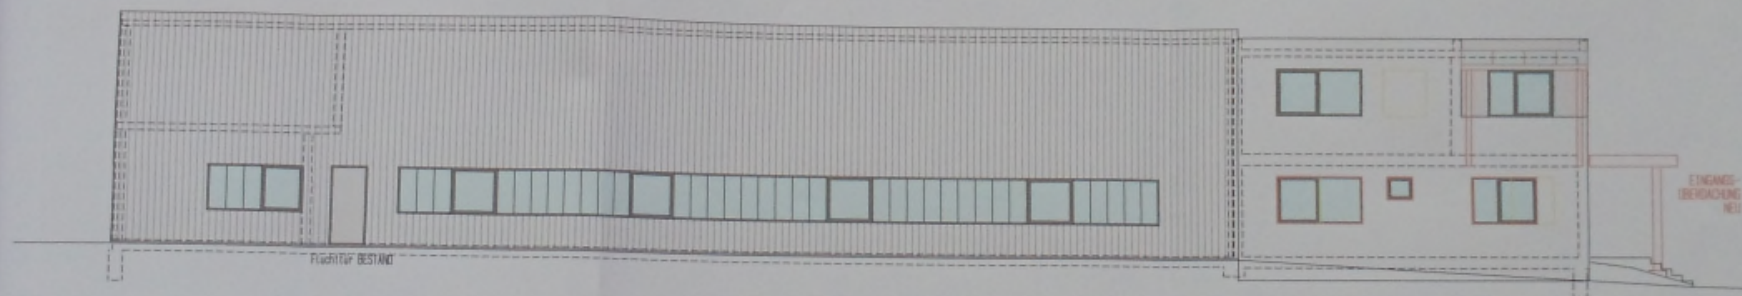

ANSICHT SÜD



ANSICHT WEST