


LAGEPLAN ZEICHNERISCHER TEIL

Stadt/Gemeinde: Hemmingen
Gemarkung und Flur: Hemmingen
Landkreis: Ludwigsburg

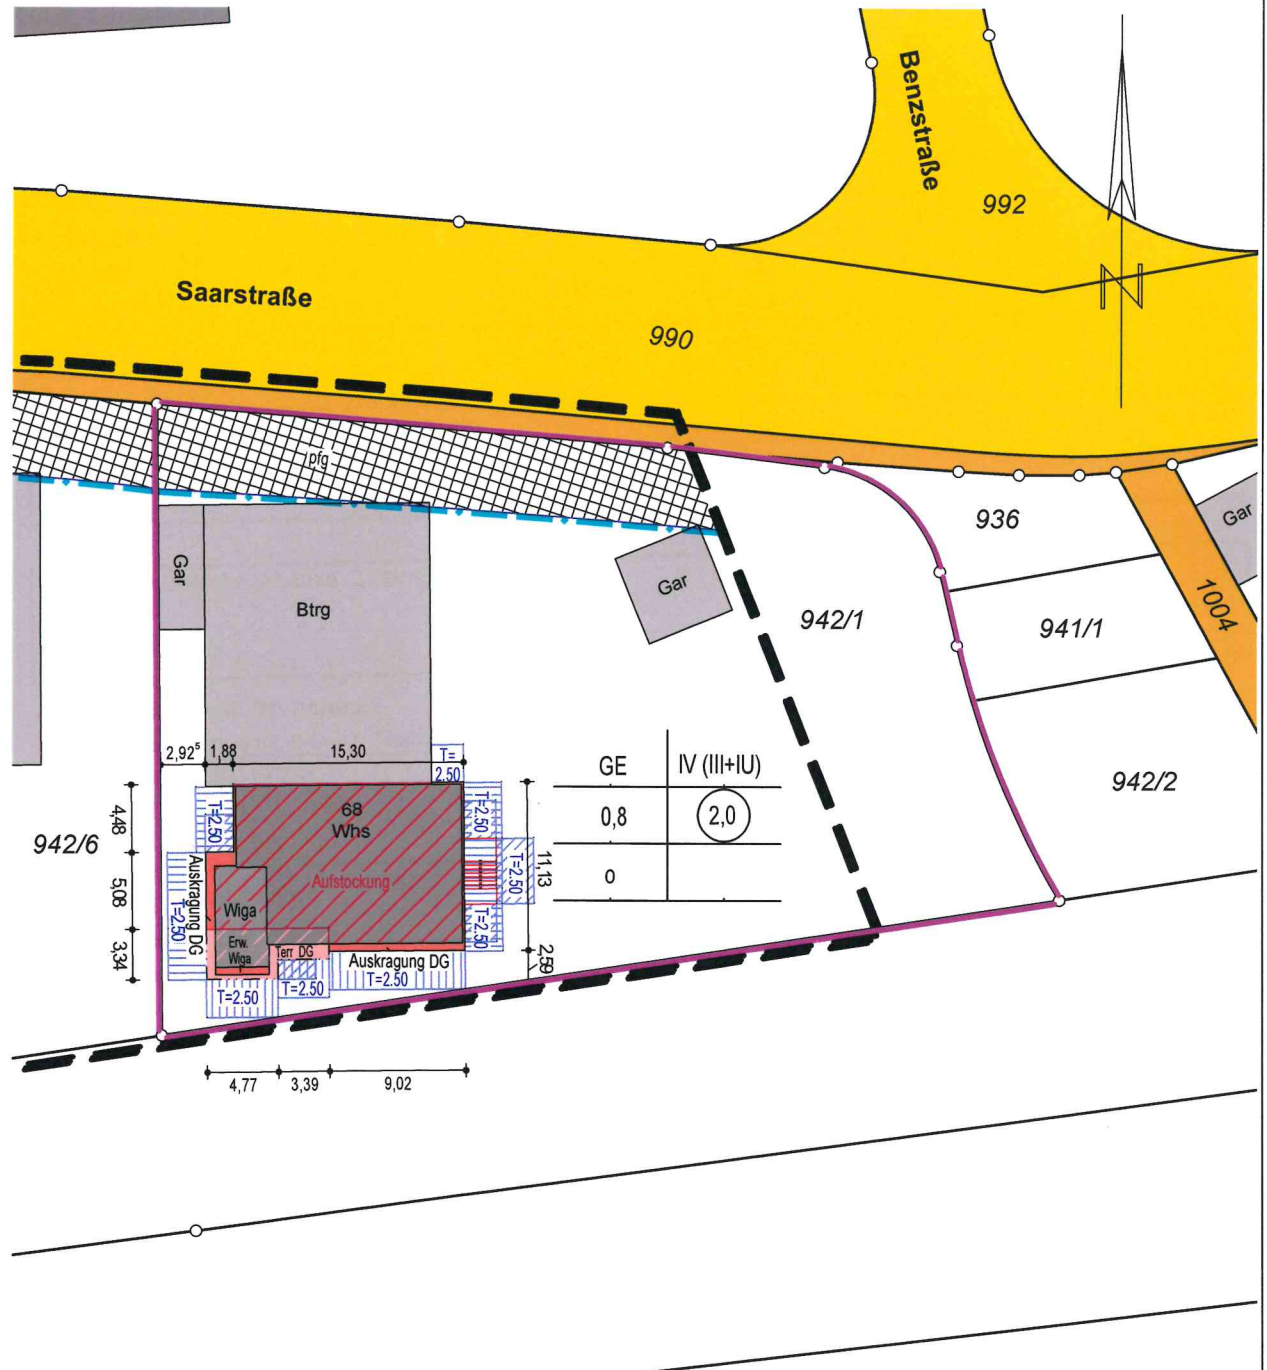


Gefertigt: 09.05.2022

M = 1: 500

Ingenieurbüro für Vermessungen
Dipl.-Ing. Heinz **Wagner**
Öffentlich bestellter Vermessungsingenieur
Karlsbader Str. 10 73760 Ostfildern
Tel. 0711/342 925-0 Telefax 342 925-10

Datei: 227005

Nummer: 4952/0

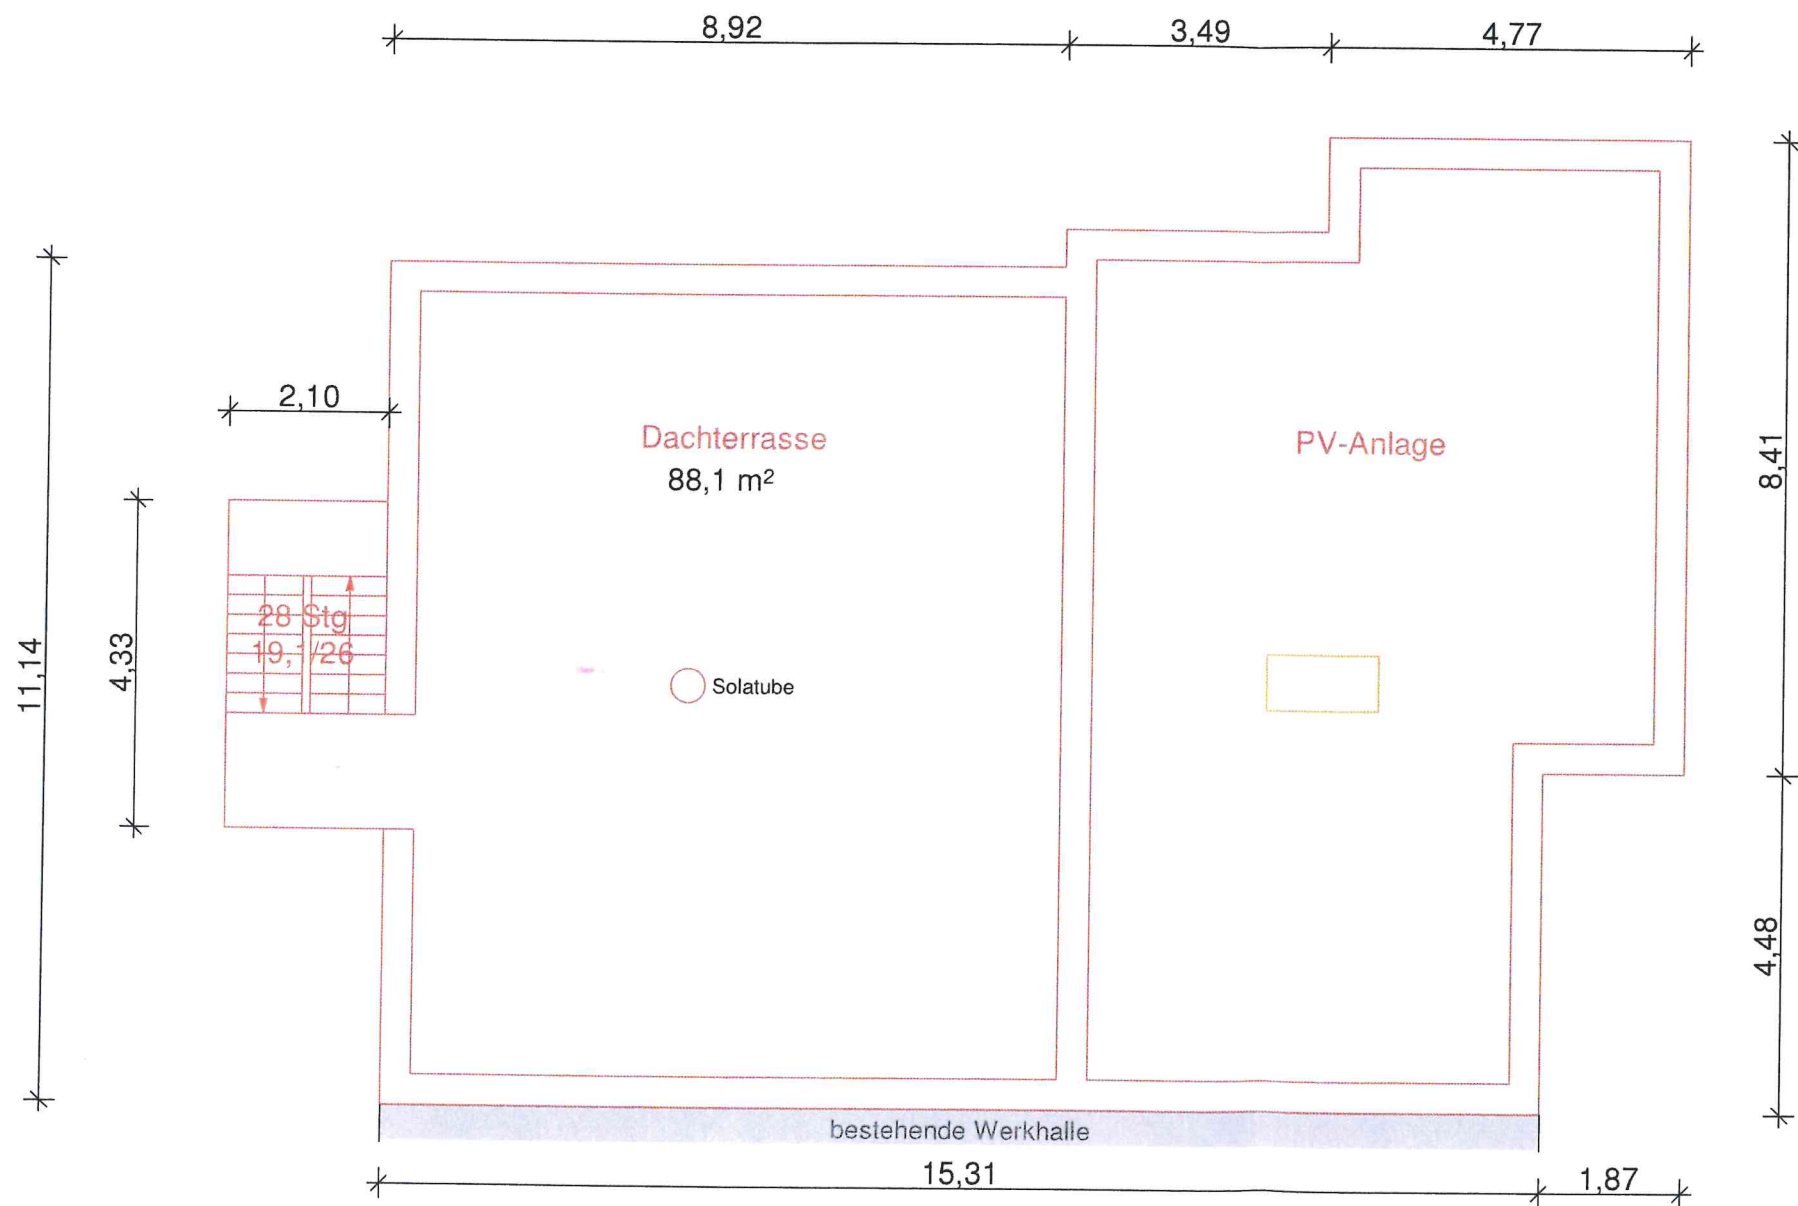

Baugesuch

baufornaben

Aufstockung eines Firmen-
gebäudes - Hofbauer Immobilien
GmbH, Saarstr. 68, Hemmingen

planinhalt
Dachaufsicht

datum
05.05.2022


plan nr. 4

massstab
1:100

änderung
datum

planung
Architektur- und Planungs GmbH
Cavadini

Nägelestr. 3
70597 Stuttgart
tel: 0711/722 72-08 fax: -13
e-mail: cavadini@cavadini.de
www.cavadini.de

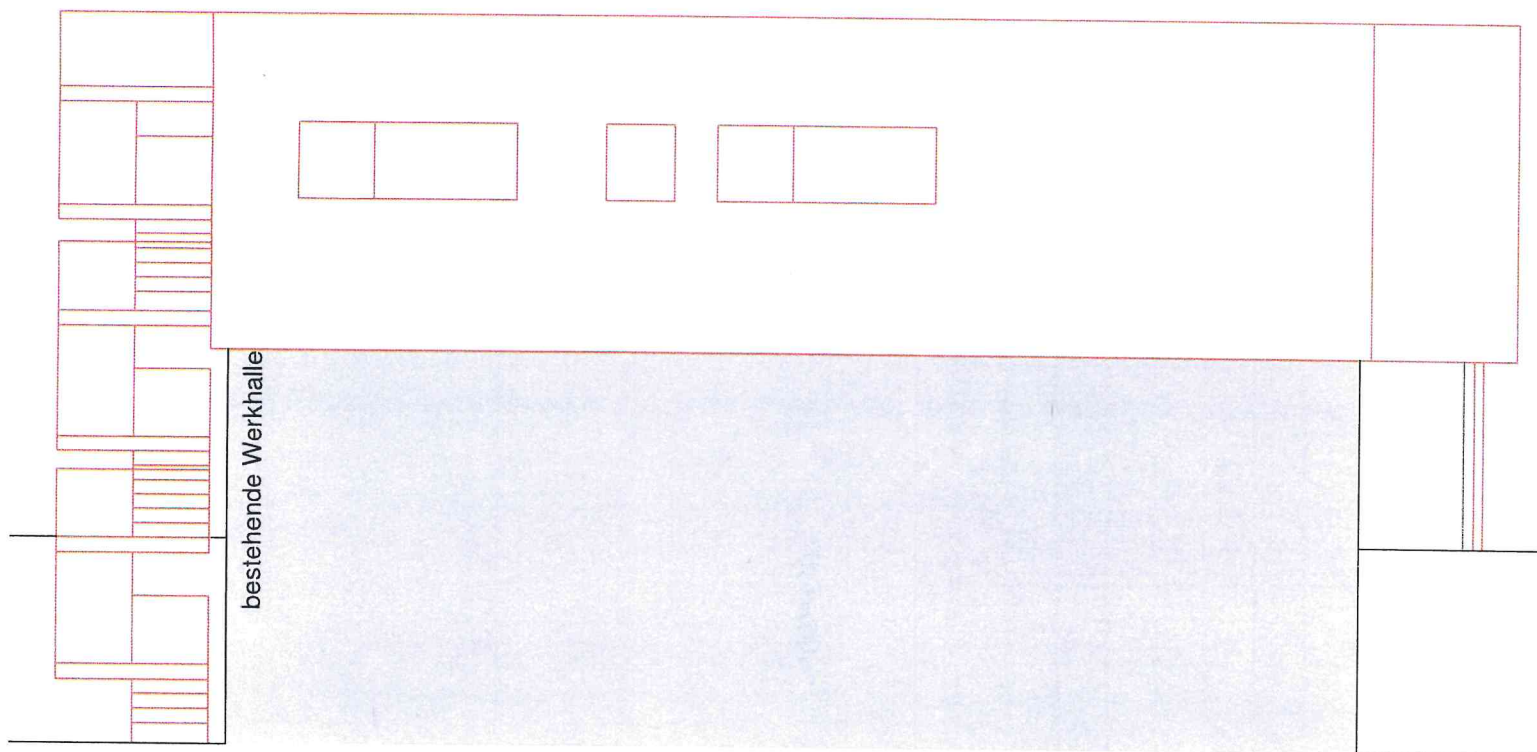


Baugesuch

bauprojekt

Aufstockung eines Firmen-
gebäudes - Hofbauer Immobilien
GmbH, Saarstr. 68, Hemmingen

Ansicht Nord

planinhalt
datum 05.05.2022
plan nr. 9
massstab 1:100
änderung
datum
planung
Architektur- und Planungs GmbH
Cavadini
Nägelestr. 3
70597 Stuttgart
tel: 0711/722 72-08 fax: -13
e-mail: cavadini@cavadini.de
www.cavadini.de

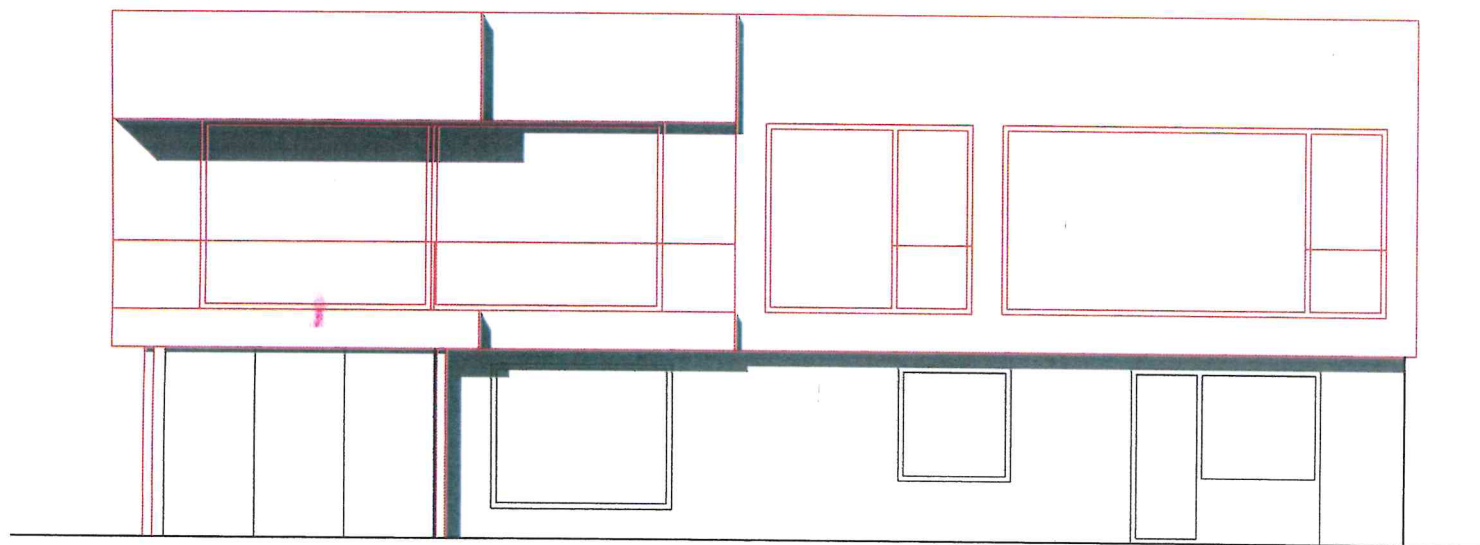

Baugesuch

bauprojekt

Aufstockung eines Firmen-
gebäudes - Hofbauer Immobilien
GmbH, Saarstr. 68, Hemmingen

planinhalt
Ansicht Süd

datum
05.05.2022

plan nr. 7

massstab
1:100

änderung
datum

planung


Architektur- und Planungs GmbH
Cavadini

Nägelestr. 3

70597 Stuttgart


tel: 0711/722 72-08 fax: -13

e-mail: cavadini@cavadini.de
www.cavadini.de

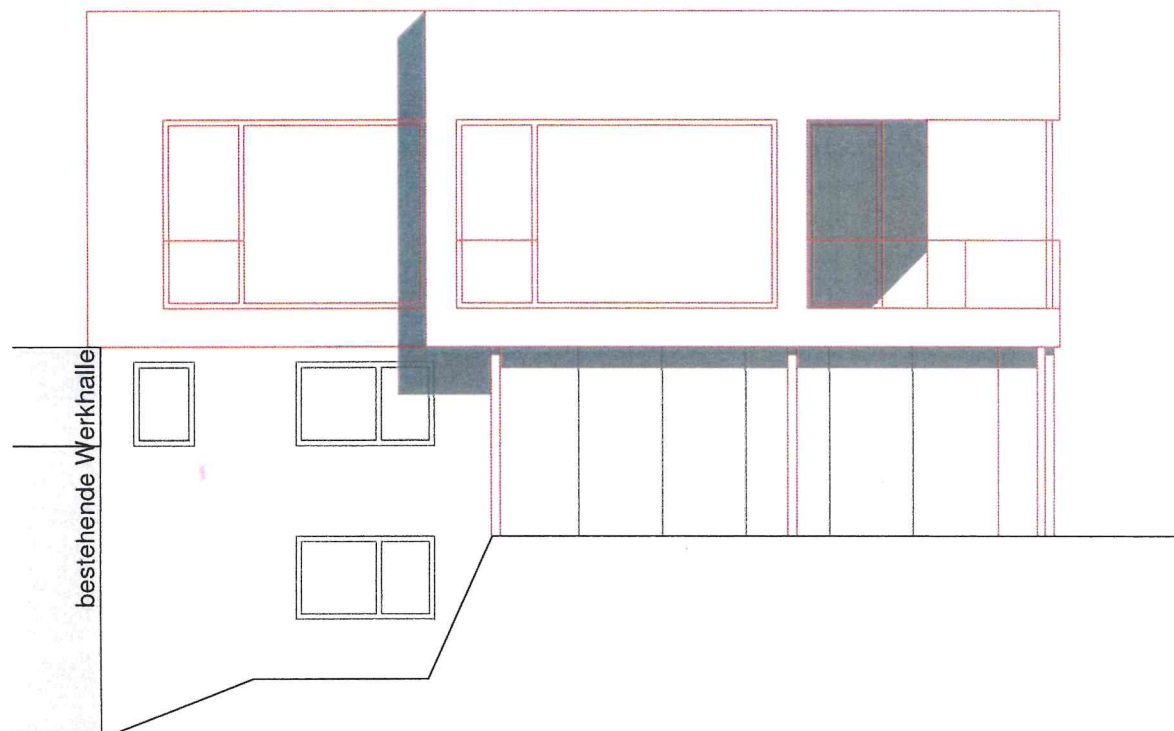

Baugesuch
 bauvorhaben
 Aufstockung eines Firmen-
 gebäudes - Hofbauer Immobilien
 GmbH, Saarstr. 68, Hemmingen

planinhalt
Ansicht West
 datum 05.05.2022 plan nr. 8 massstab 1:100
 änderung
 datum
 planung
Architektur- und Planungs GmbH
Cavadini
 Nägelestr. 3
 70597 Stuttgart
 tel: 0711/722 72-08 fax: -13
 e-mail: cavadini@cavadini.de
 www.cavadini.de

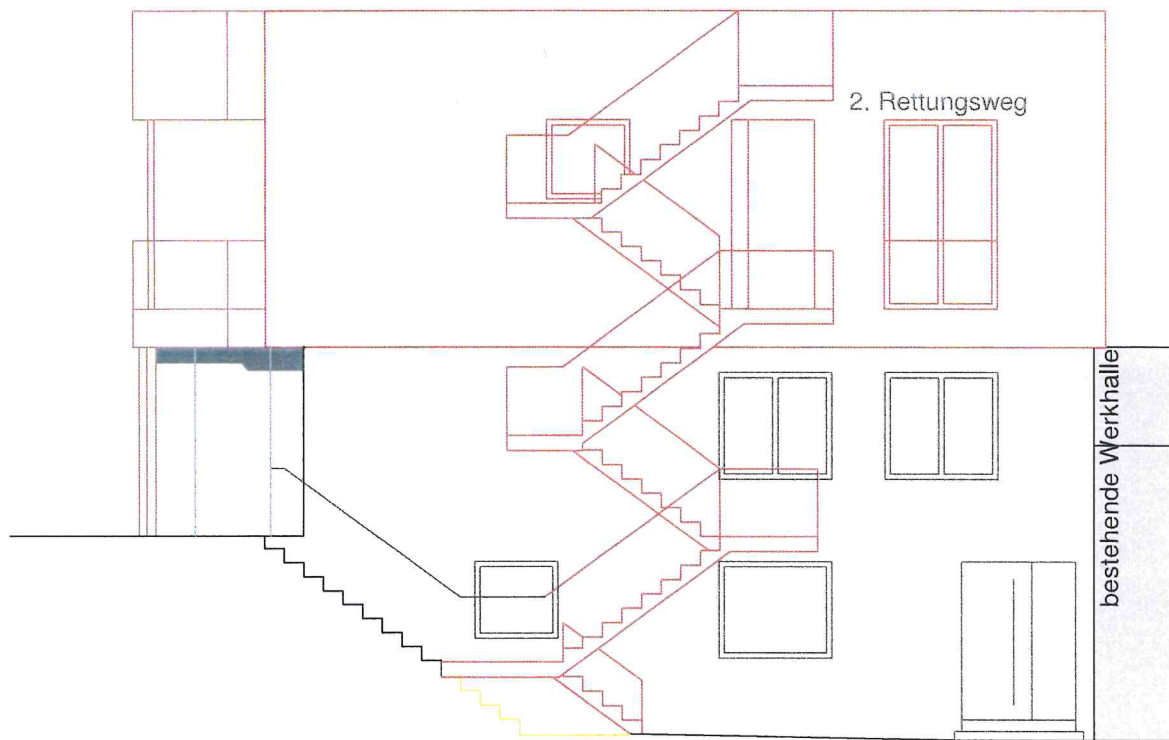

Baugesuch
 bauvorhaben
 Aufstockung eines Firmen-
 gebäudes - Hofbauer Immobilien
 GmbH, Saarstr. 68, Hemmingen

planinhalt
Ansicht Ost
 datum 08.05.2022 plan nr. 6 massstab 1:100
 änderung
 datum
 planung
Architektur- und Planungs GmbH
Cavadini
 Nägelestr. 3
 70597 Stuttgart
 tel: 0711/722 72-08 fax: -13
 e-mail: cavadini@cavadini.de
 www.cavadini.de