


LEGENDE

- NEU
- BESTAND
- F60 BRANDSCHUTZ

BrH ab FFB
Angaben m² mit Putzabzug

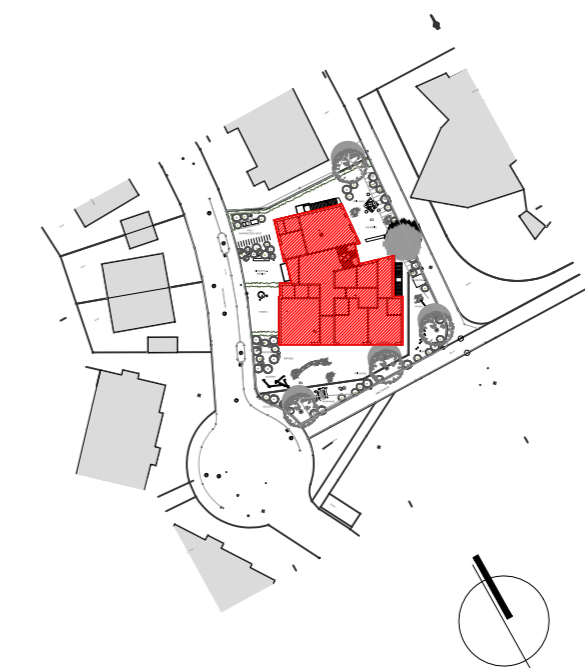

EFH ±0.00 = +332,40 ü.NN

BAUGESUCH

PROJEKT
NEUBAU
KITA LAURENTIUSSTRASSE
HEMMINGEN

AUFTRAGGEBER/BAUHERR
ORTSBAUAMT HEMMINGEN
MÜNCHINGER STRASSE 5
71282 HEMMINGEN

PLANBEZEICHNUNG
Grundriss EG

BAUHERR

ARCHITEKT
DIPL.-ING. Stephan Maisch

PROJEKT NR:
3926

PLAN-NR
2

MAßSTAB
1:100

DATUM
23.10.2020

NIXDORF CONSULT GMBH
ARCHITEKTEN + INGENIEURE
RINGSTRASSE 134 · 70839 GERLINGEN
TEL. 07156/2007-24 · FAX 07156/2007-40
INFO@NIXDORF-CONSULT.DE

