


Flurstück: 4070/7
Flur:
Gemarkung: Hemmingen

Gemeinde: Hemmingen
Kreis: Ludwigsburg
Regierungsbezirk: Stuttgart

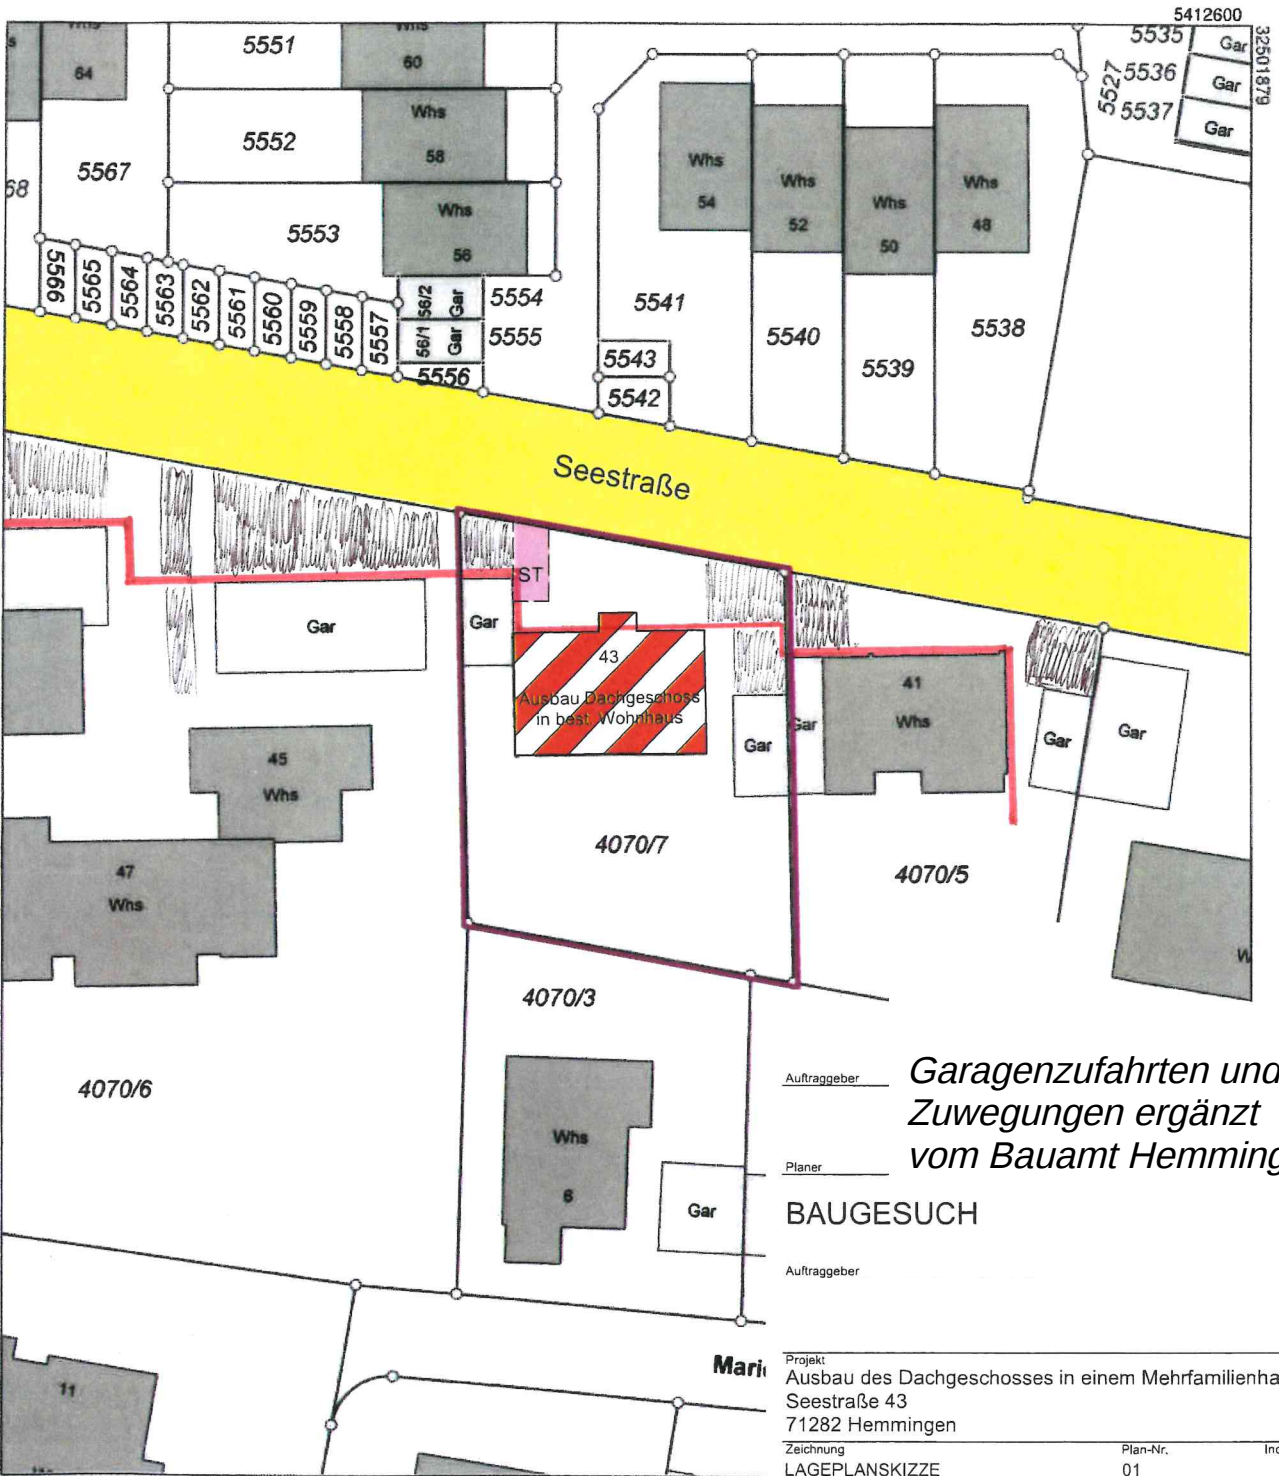

Auftraggeber *Garagenzufahrten und
Zuwegungen ergänzt
vom Bauamt Hemmingen*

BAUGESUCH

Auftraggeber

Projekt
Ausbau des Dachgeschosses in einem Mehrfamilienhaus
Seestraße 43
71282 Hemmingen

Zeichnung
LAGEPLANSKIZZE

Plan-Nr.	Index
01	

Maßstab 1:500

Datum	04.08.2022
-------	------------

Erstellt

gez. SK

Date _____

Planer
uwe michael meyer
Architekten | Sachverständige
Kurfürstenstraße 22
71636 Ludwigsburg
Fon 07141/901959