


# Lageplan

– zeichnerischer Teil –

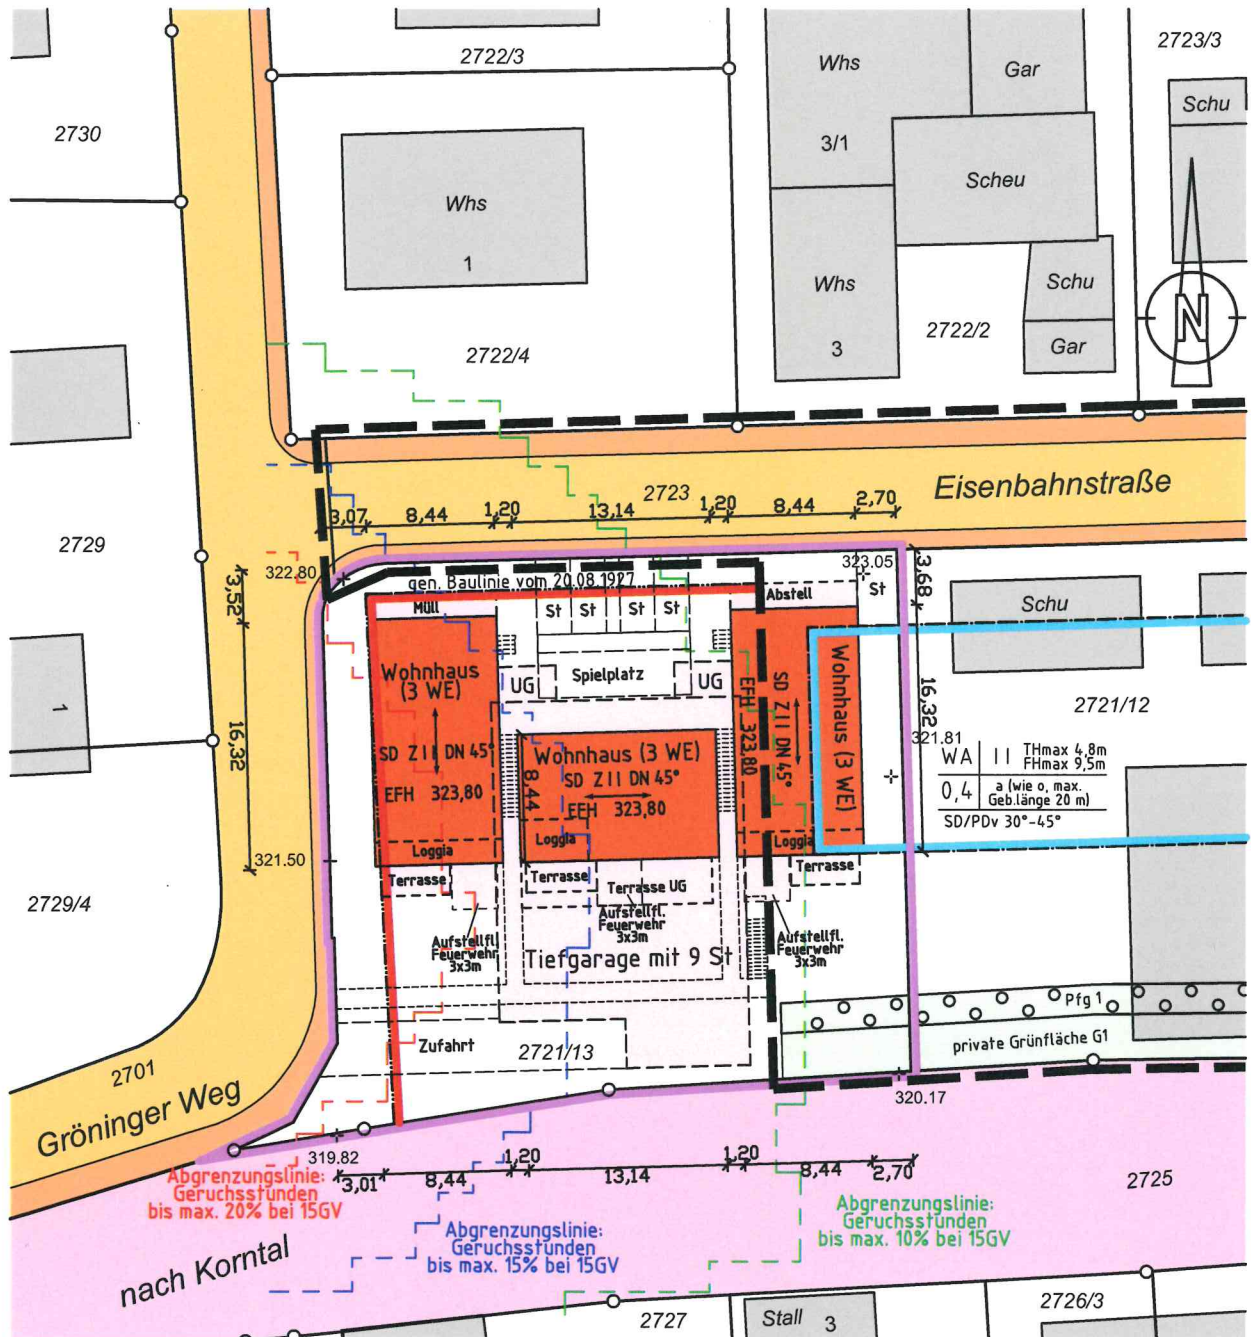

Unterirdische Leitungen und dgl.  
 sind dem Planfertiger nicht bekannt  
 und in diesem Plan nicht enthalten.

**Maßstab 1:500**

Bietigheim-Bissingen, den 14.06.2022

Büro für Vermessungswesen  
 Öffentlich bestellter Vermessungsingenieur  
 Uli Schäuuffele  
 Lise-Meitner-Straße 11  
 74321 Bietigheim-Bissingen  
 fon 07142 / 929 00 10 - fax 07142 / 929 00 20  
 info@vermessungsbuero-schaeuffele.de

