


GEMEINDE HEMMINGEN
GEMARKUNG HEMMINGEN
KREIS LUDWIGSBURG

LAGEPLAN

ZEICHNERISCHER TEIL
ZUM BAUANTRAG

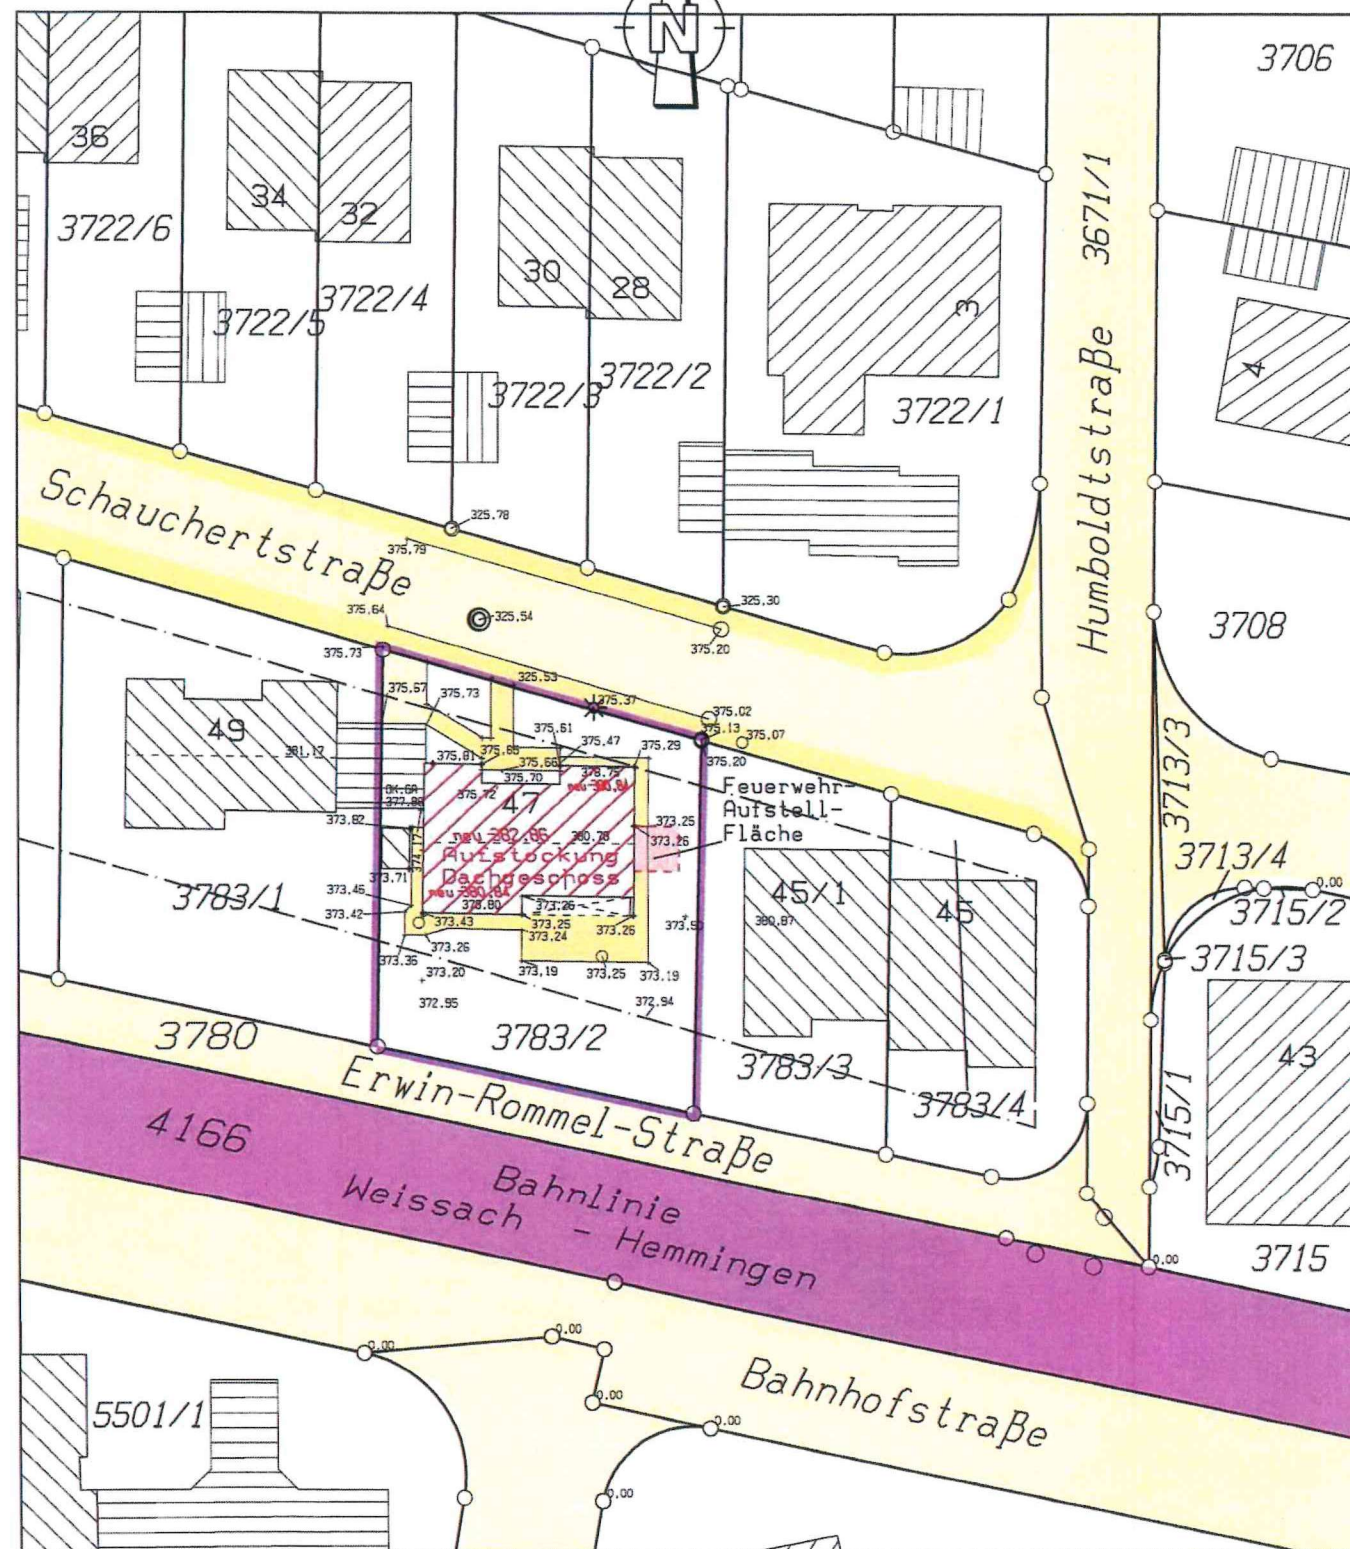

Maßstab 1:500

GEFERTIGT: ILLINGEN, 09.12.2022

Die Maßangaben beziehen sich auf den Erdgeschoßgrundriß.
Unterirdische Leitungen und Leitungsrechte sind nicht eingetragen.
Die Grenzen stimmen mit dem Liegenschaftskataster überein.




CARD/1

GEMEINDE HEMMINGEN
GEMARKUNG HEMMINGEN
KREIS LUDWIGSBURG

LAGEPLAN


Abstandsflächen

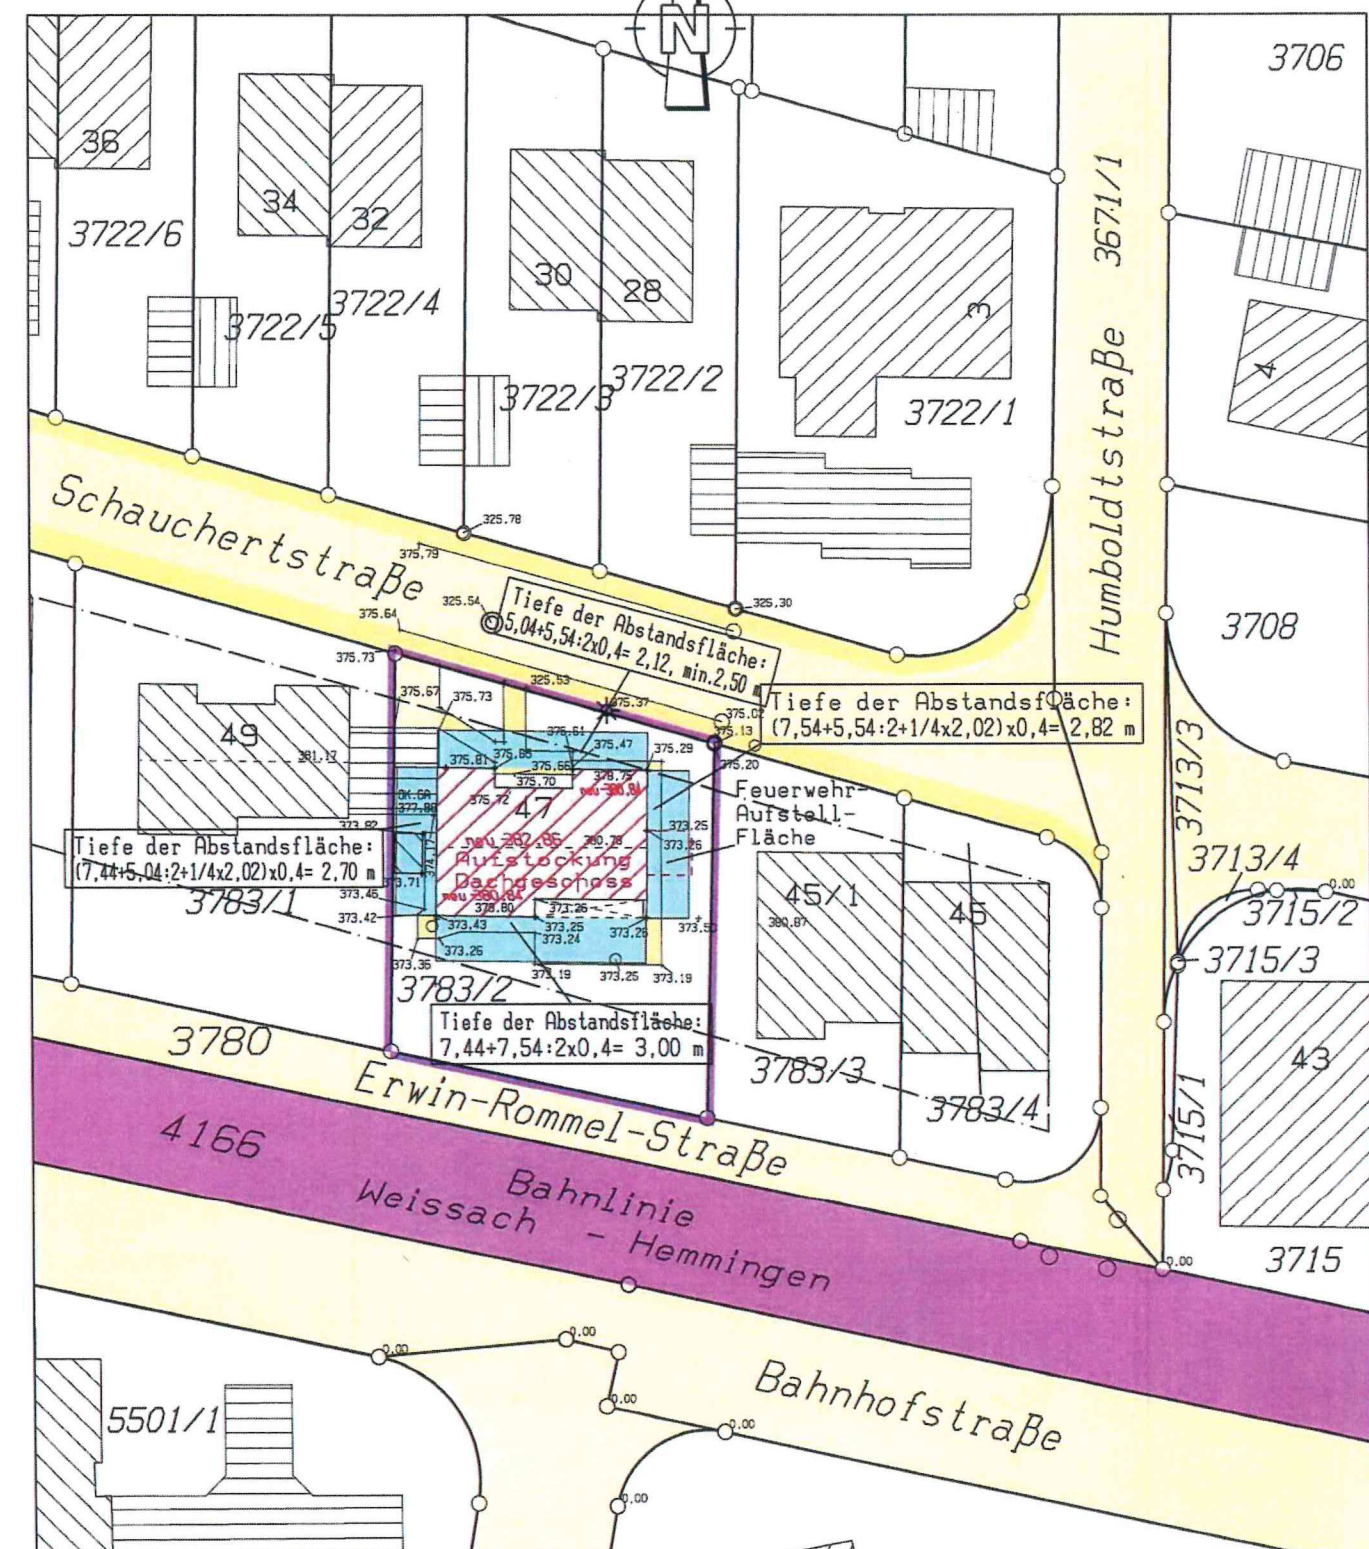

Maßstab 1:500

GEFERTIGT: ILLINGEN, 09.12.2022

Die Maßangaben beziehen sich auf den Erdgeschoßgrundriß.
Unterirdische Leitungen und Leitungsrechte sind nicht eingetragen.
Die Grenzen stimmen mit dem Liegenschaftskataster überein.

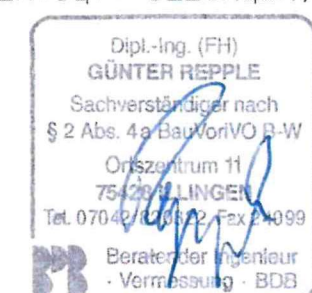

HEMMI-04, 22034, KOPP500A

CARD/1


09.12.2022

BAUGESUCH

OBJEKT
Aufstockung eines
Gebäudes
Schauchertstraße 47
Flurstück 3782/2
71282 Hemmingen

PLANVERFASSER
Jörg Haspel
in IGH GmbH
Schauchertstrasse 43
71282 Hemmingen

ANSICHT NORD

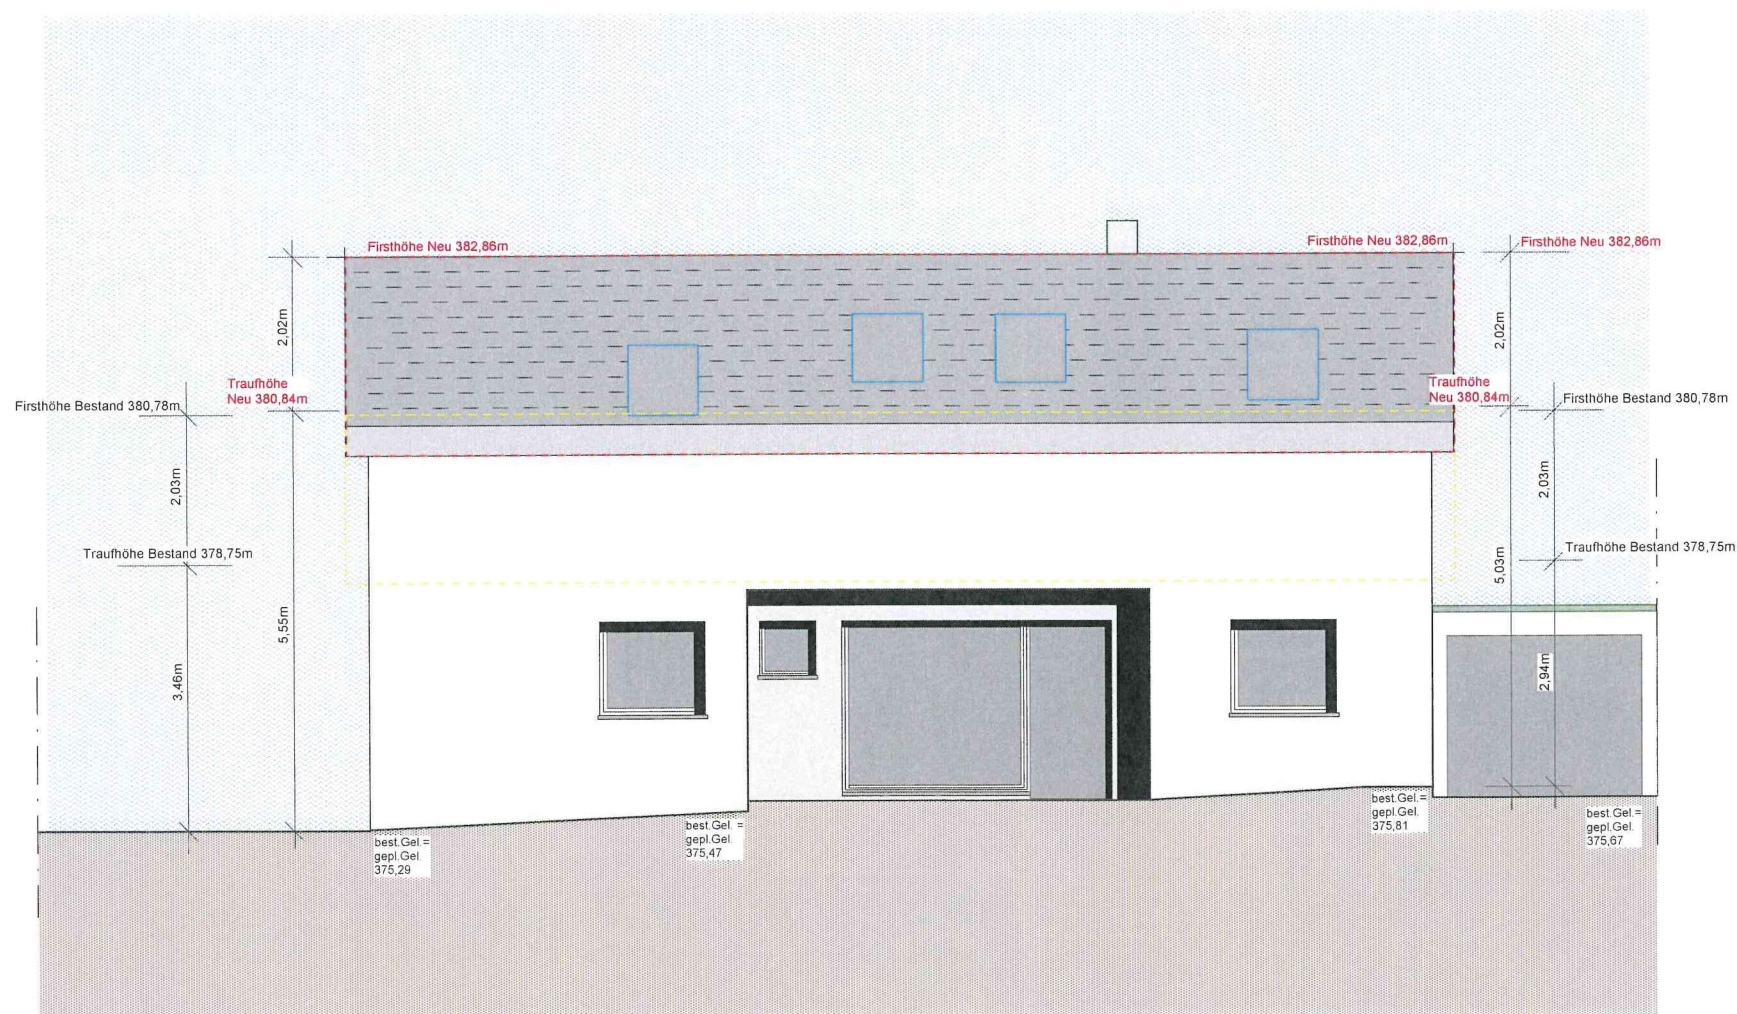

PLAN NR. 5
ANSICHT NORD
M 1:100


09 12 2022

BAUGESUCH

OBJEKT
Aufstockung eines
Gebäudes
Schauchertstraße 47
Flurstück 3782/2
71282 Hemmingen

PLANVERFASSER
Jörg Haspel
in IGH GmbH
Schauchertstrasse 43
71282 Hemmingen

ANSICHT SÜD

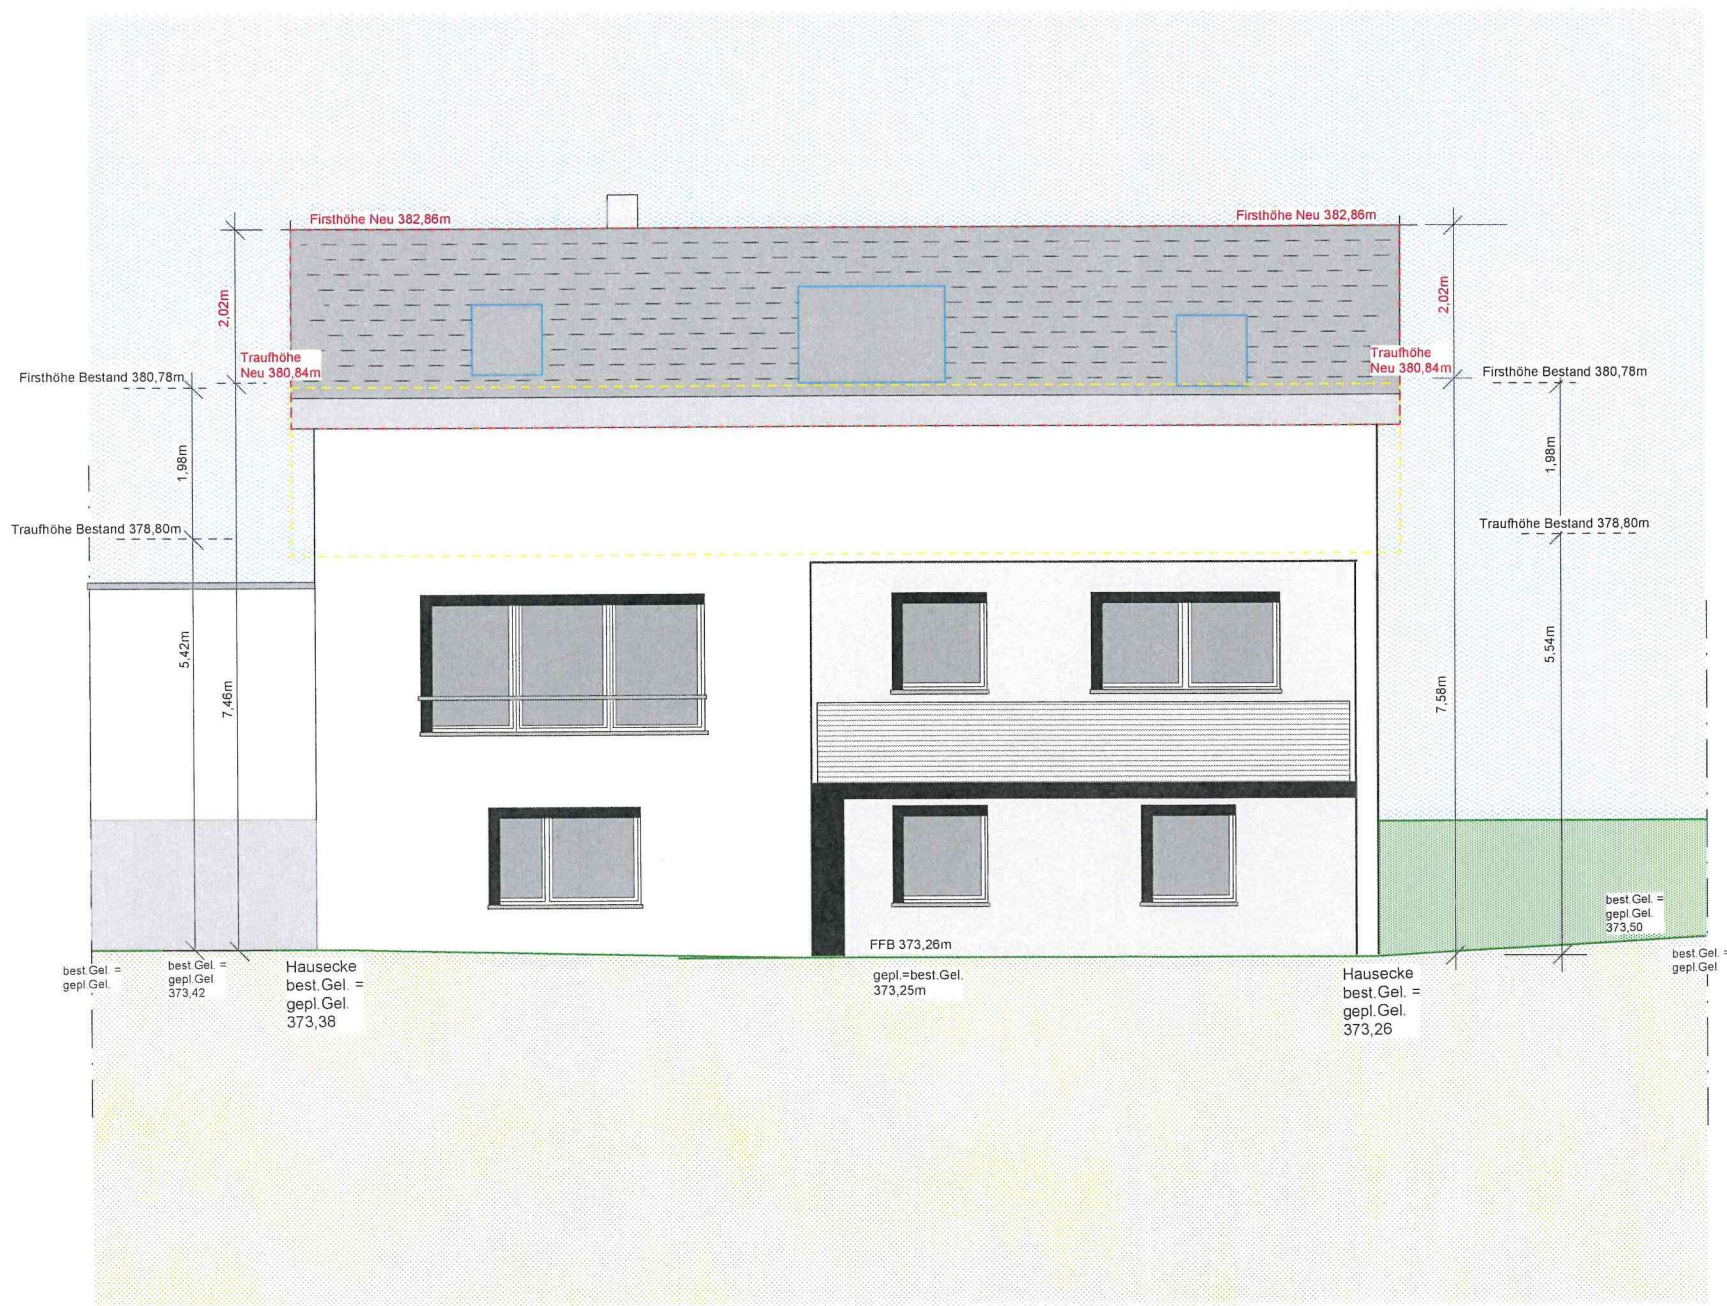

PLAN NR. 6
ANSICHT SÜD
M 1:100

09.12.2022


BAUGESUCH

OBJEKT
Aufstockung eines Gebäudes
Schauchertstraße 47
Flurstück 3782/2
71282 Hemmingen

PLANVERFASSER
Jörg Haspel
in IGH GmbH
Schauchertstrasse 43
71282 Hemmingen

PLAN NR. 7
ANSICHT OST
M 1:100

ANSICHT OST

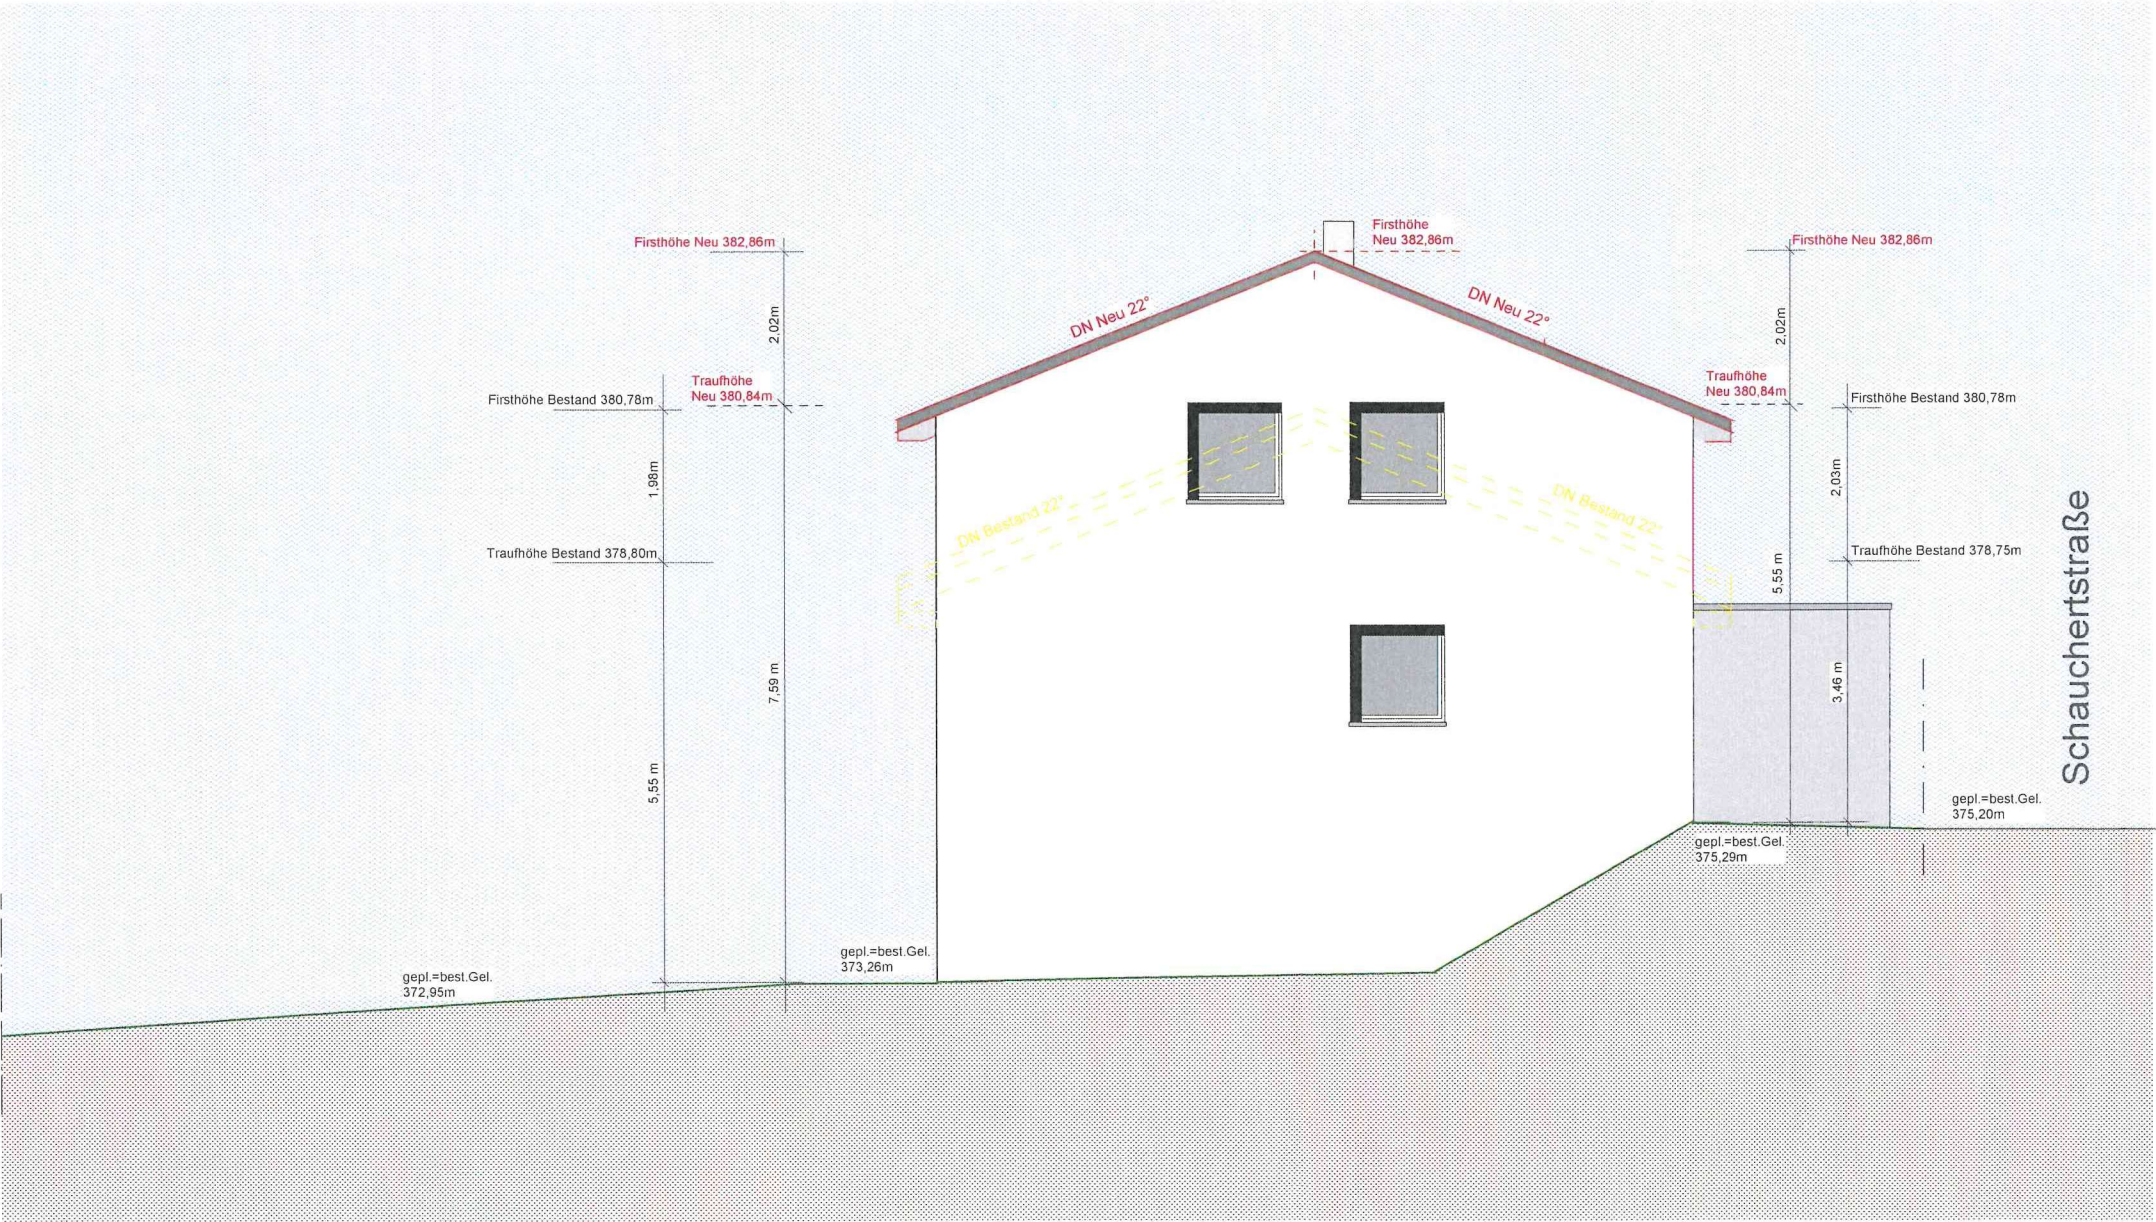

09.12.2022

BAUGESUCH

OBJEKT
Aufstockung eines
Gebäudes
Schauchertstraße 47
Flurstück 3782/2
71282 Hemmingen

PLANVERFASSER
Jörg Haspel
in IGH GmbH
Schauchertstrasse 43
71282 Hemmingen

PLAN NR. 8
ANSICHT WEST
M 1:100

ANSICHT WEST

