


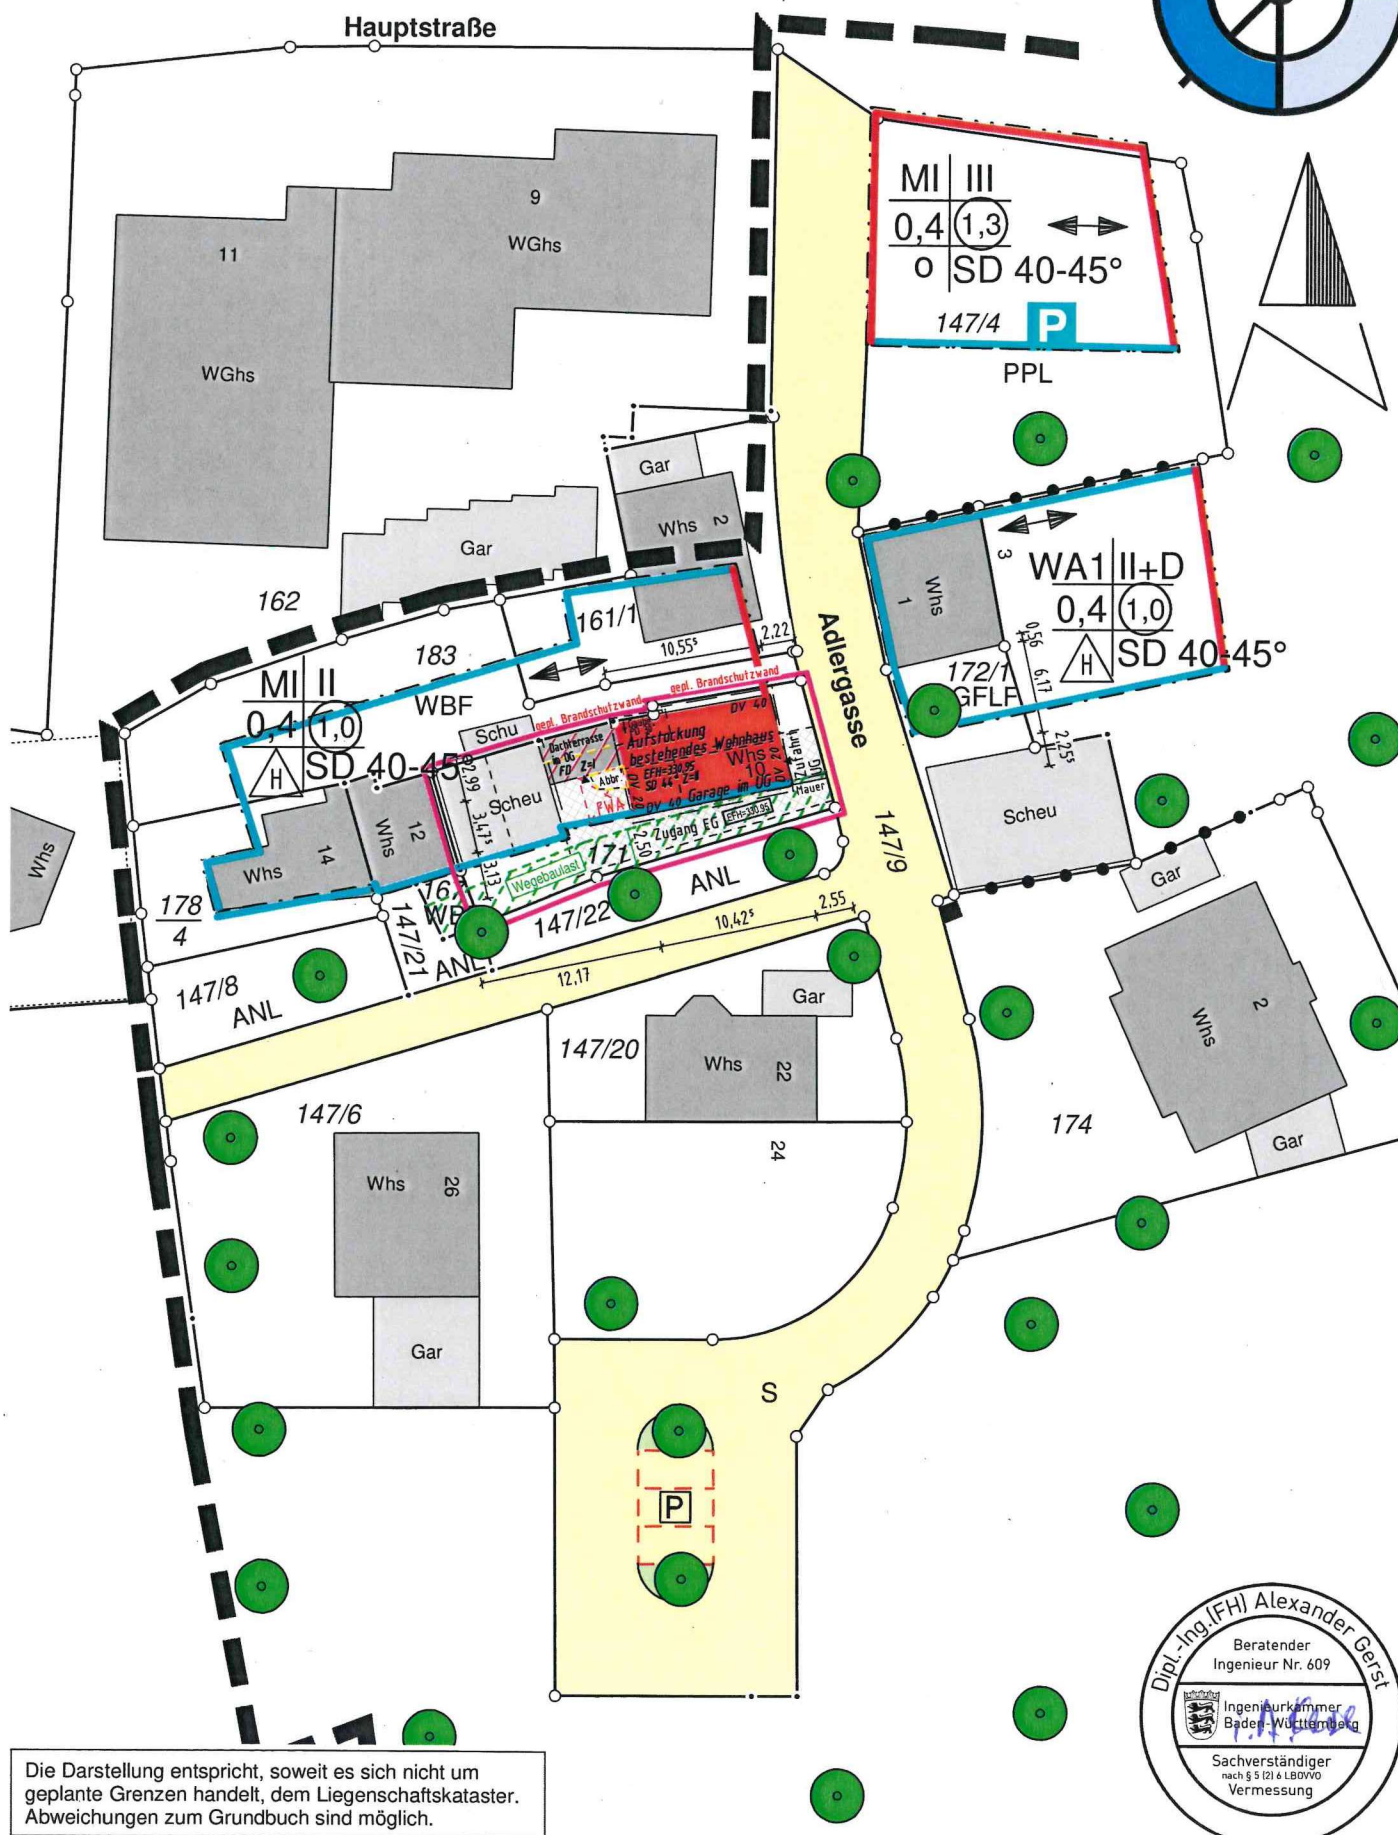


Die Darstellung entspricht, soweit es sich nicht um geplante Grenzen handelt, dem Liegenschaftskataster. Abweichungen zum Grundbuch sind möglich.

GERST
INGENIEURE

GERST INGENIEURE
METZINGEN GMBH
Gutenbergstraße 44
D-72555 Metzingen

AUFTRAGSNR. M23015-6 BILDNAME M23015.par
DRUCKDATEI 230314_M23015_Lageplan_Bauantrag.pdf
GEFERTIGT Metzingen, den 14.03.2023
BEARBEITER Madita Volz


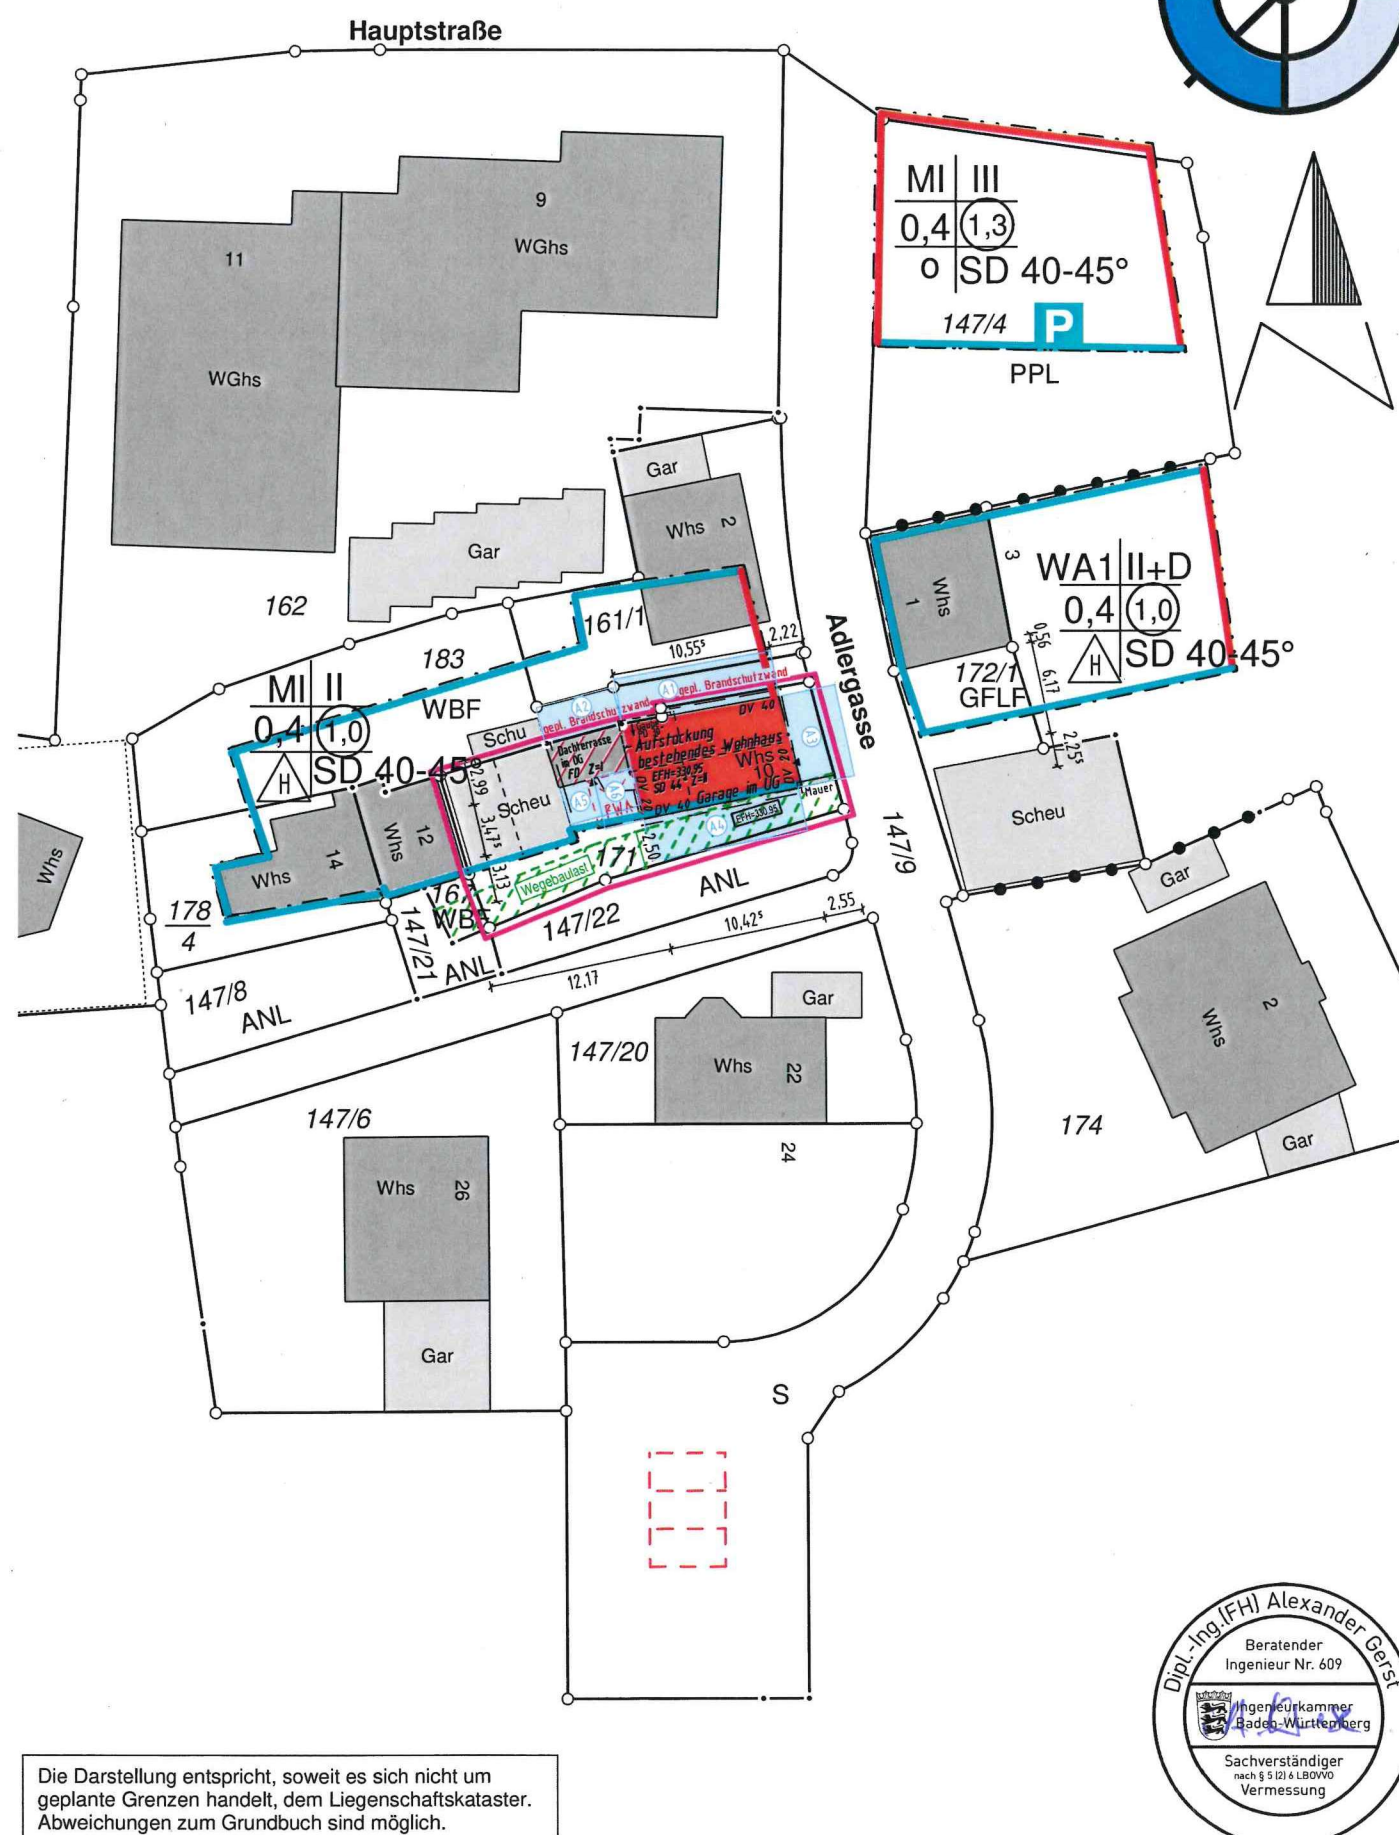


Die Darstellung entspricht, soweit es sich nicht um geplante Grenzen handelt, dem Liegenschaftskataster. Abweichungen zum Grundbuch sind möglich.

GERST
INGENIEURE

GERST INGENIEURE
METZINGEN GMBH
Gutenbergstraße 44
D-72555 Metzingen

AUFTRAGSNR. M23015-6 BILDNAME M23015.par
DRUCKDATEI 230314_M23015_Abstandsflächenplan.pdf
GEFERTIGT Metzingen, den 14.03.2023
BEARBEITER Madita Volz

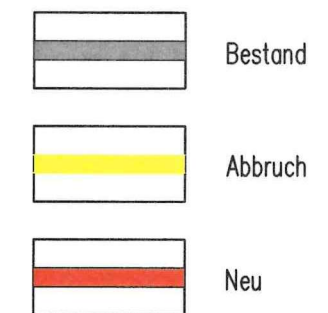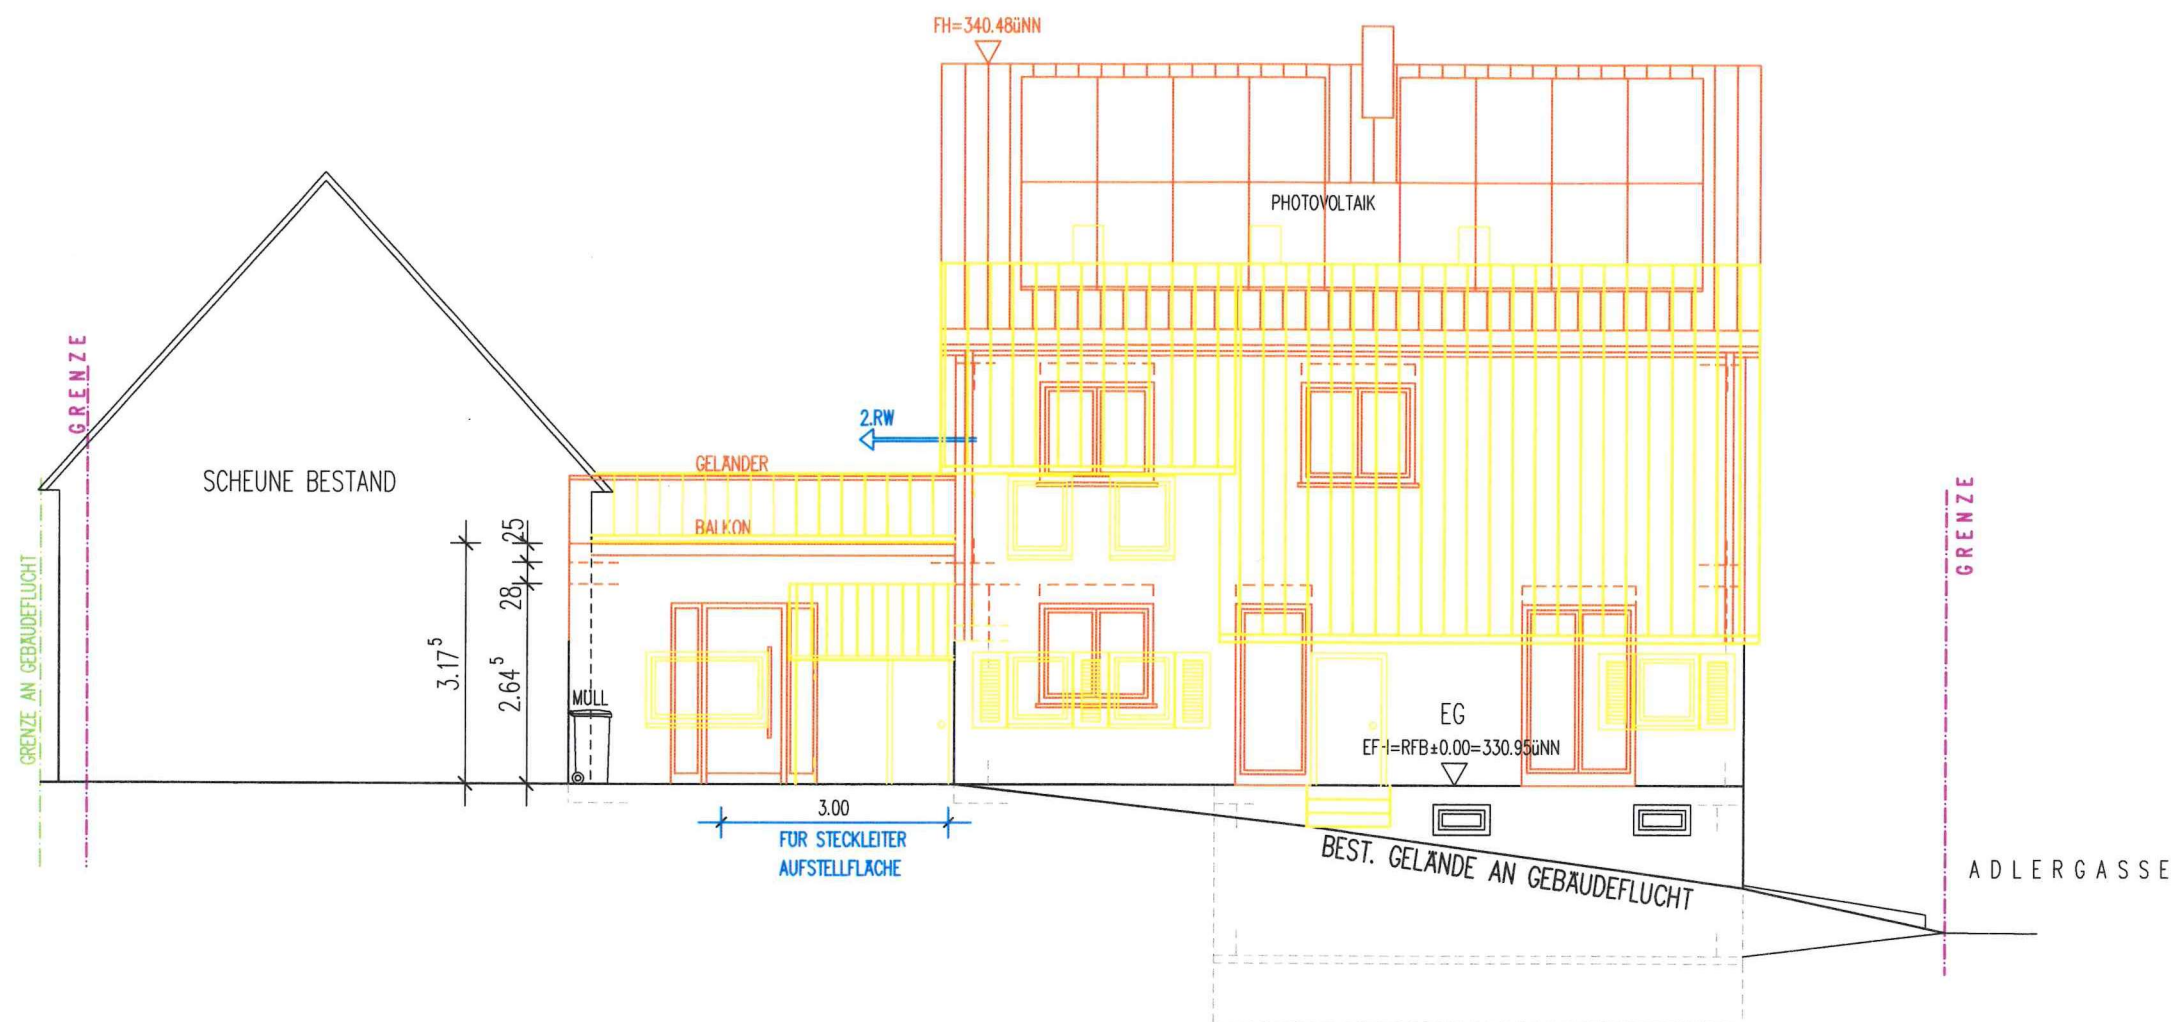


Projekt	PlanNr.
Aufstockung bestehendes Wohnhaus Adlergasse 10, Flst.Nr. 171 71282 Hemmingen	09
Bauherr	Maßstab
	M 1:100
	Datum
	21.03.2023
	gez.
	B0
Plan	Plangröße
Ansicht Süd	A3
	Projektnummer
	10296
Architekturbüro plan ² Freier Architekt Andreas Schuster Esslinger Straße 11, 73207 Plochingen Tel. 07153/71299 e-mail: buero@arch-schuster.de	





	Bestand
	Abbruch
	Neu

Projekt	PlanNr. 08
Aufstockung bestehendes Wohnhaus Adlergasse 10, Flst.Nr. 171 71282 Hemmingen	Maßstab M 1:100
Bauherr	Datum 21.03.2023
	gez. BO
Plan Ansicht Ost	Plangröße A3
	Projektnummer 10296
Architekturbüro plan ² Freier Architekt Andreas Schuster Esslinger Straße 11, 73207 Plochingen Tel. 07153/71299 e-mail: buero@arch-schuster.de	

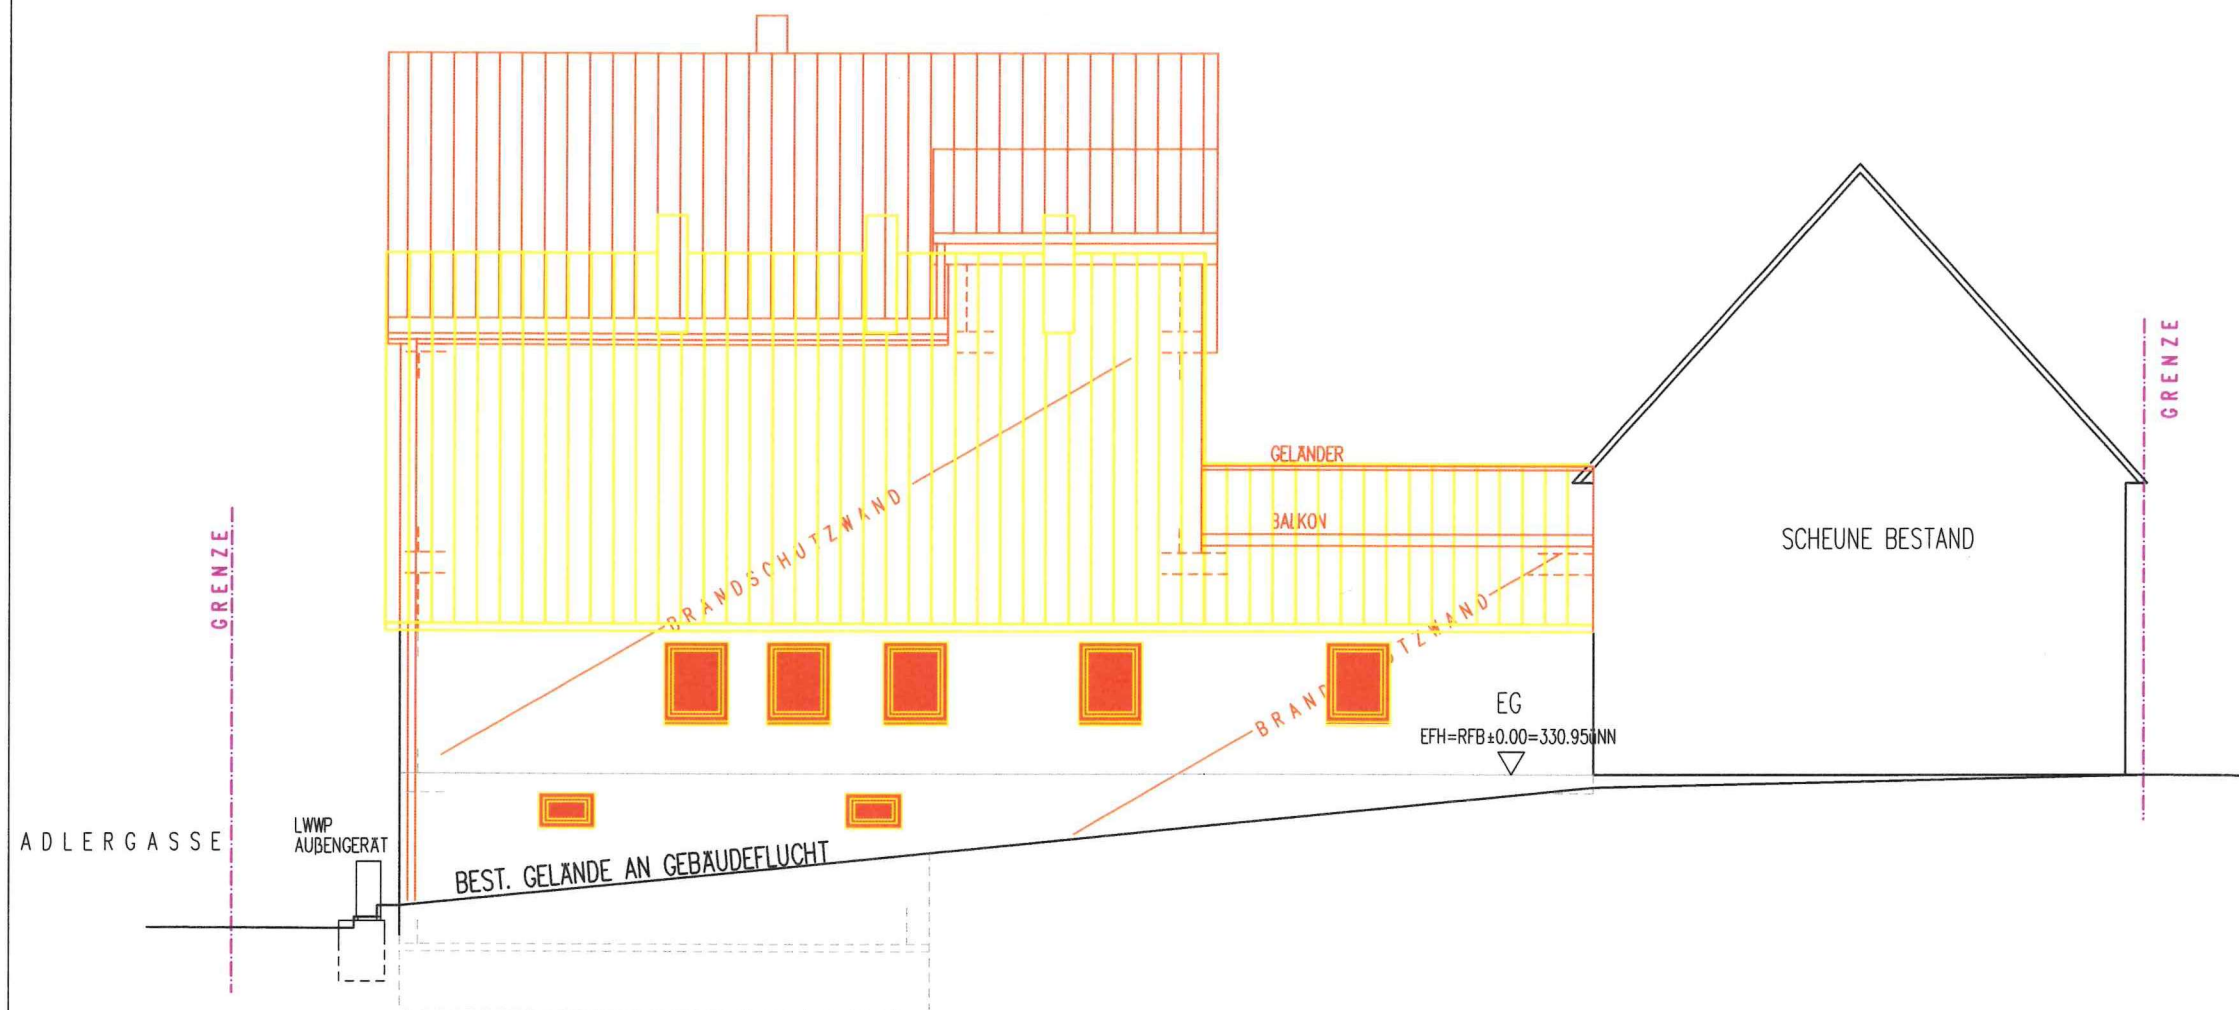

	Bestand
	Abbruch
	Neu

Projekt Aufstockung bestehendes Wohnhaus Adlergasse 10, Flst.Nr. 171 71282 Hemmingen	PlanNr.
	07
	Maßstab
Bauherr	M 1:100
	Datum
	21.03.2023
Plan Ansicht Nord	gez.
	B0
	Plangröße
Architekturbüro plan² Freier Architekt Andreas Schuster Esslinger Straße 11, 73207 Plochingen Tel. 07153/71299 e-mail: buero@arch-schuster.de	A3
	Projektnummer
	10296

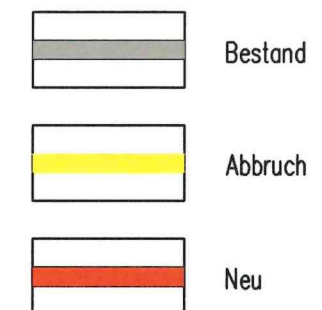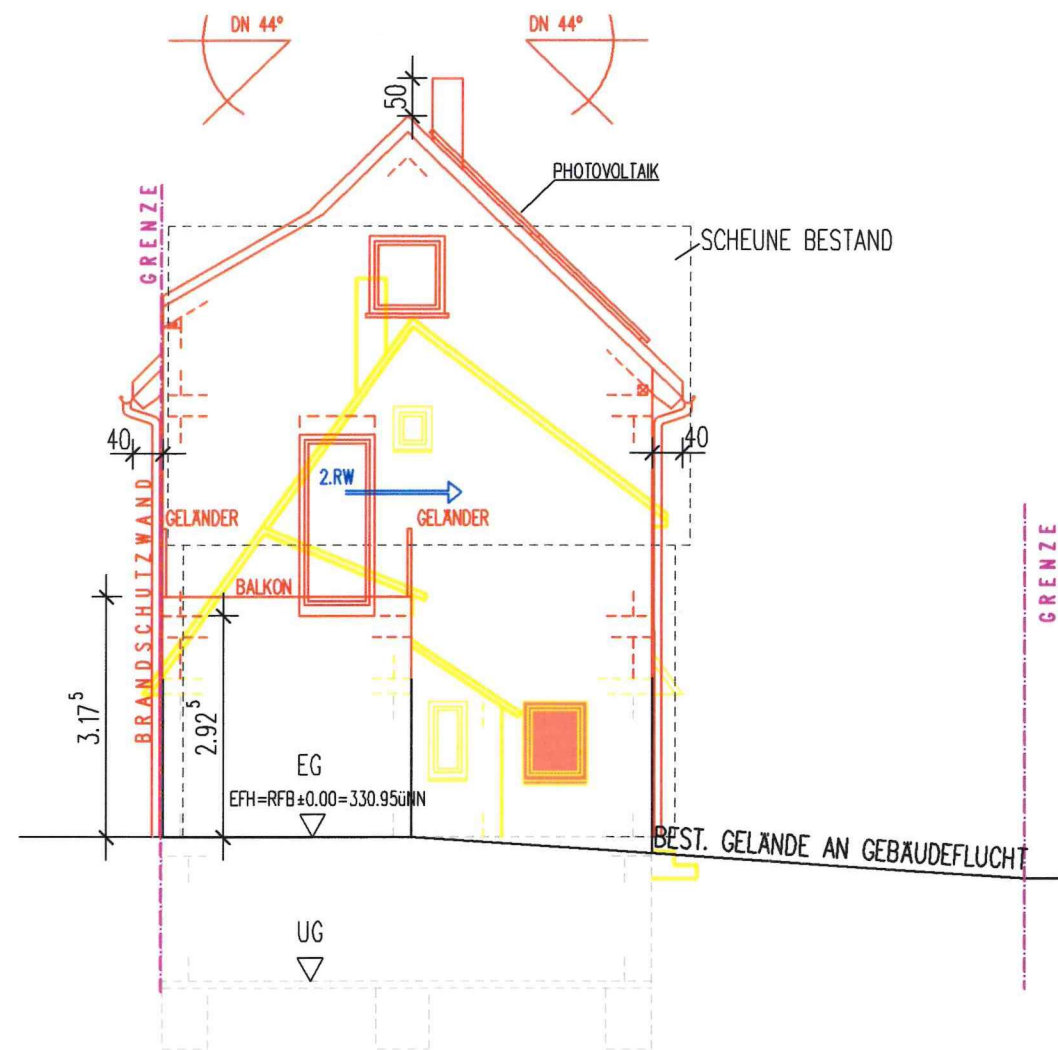

Projekt	PlanNr.
Aufstockung bestehendes Wohnhaus Adlergasse 10, Flst.Nr. 171 71282 Hemmingen	06
Bauherr	Maßstab
	M 1: 100
	Datum
	21.03.2023
	gez.
	BO
Plan	Plangröße
Ansicht West	A3
	Projektnummer
	10296
Architekturbüro plan ² Freier Architekt Andreas Schuster Esslinger Straße 11, 73207 Plochingen Tel. 07153/71299 e-mail: buero@arch-schuster.de	