


LAGEPLAN

Landkreis: Ludwigsburg
Gemeinde: Bietigheim-Bissingen
Gemarkung: Bissingen

Veränderte Ausführung

ZEICHNERISCHER TEIL
ZUM BAUANTRAG (§ 4 LBOVVO)

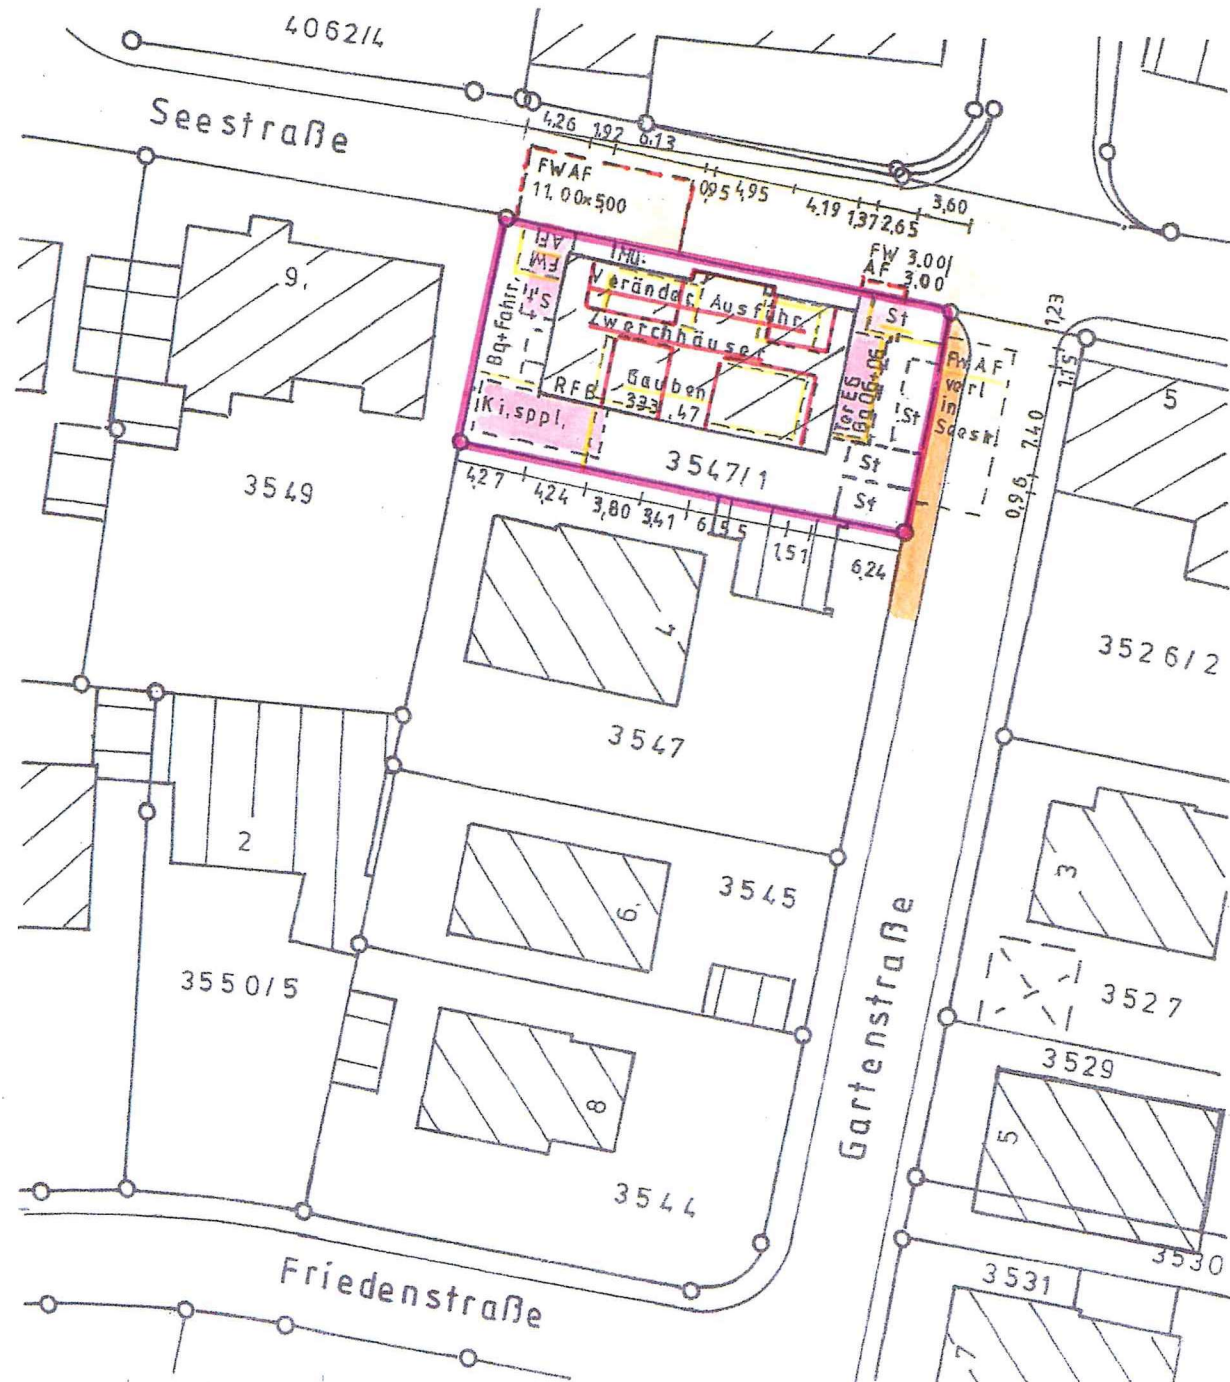

Auszug aus dem Liegenschaftskataster und Einzeichnungen
nach § 4 LBOVVO. Die Übereinstimmung des zeichnerischen
Teils mit dem Auszug aus dem Liegenschaftskataster wird bestätigt

M 1:500
26.04.2023


LAGEPLAN

Landkreis: Ludwigsburg
Gemeinde: Bietigheim-Bissingen
Gemarkung: Bissingen **Veränderte Ausführung**

ZEICHNERISCHER TEIL
ZUM BAUANTRAG (§ 4 LBOVVO)



Abstandsflächenplan


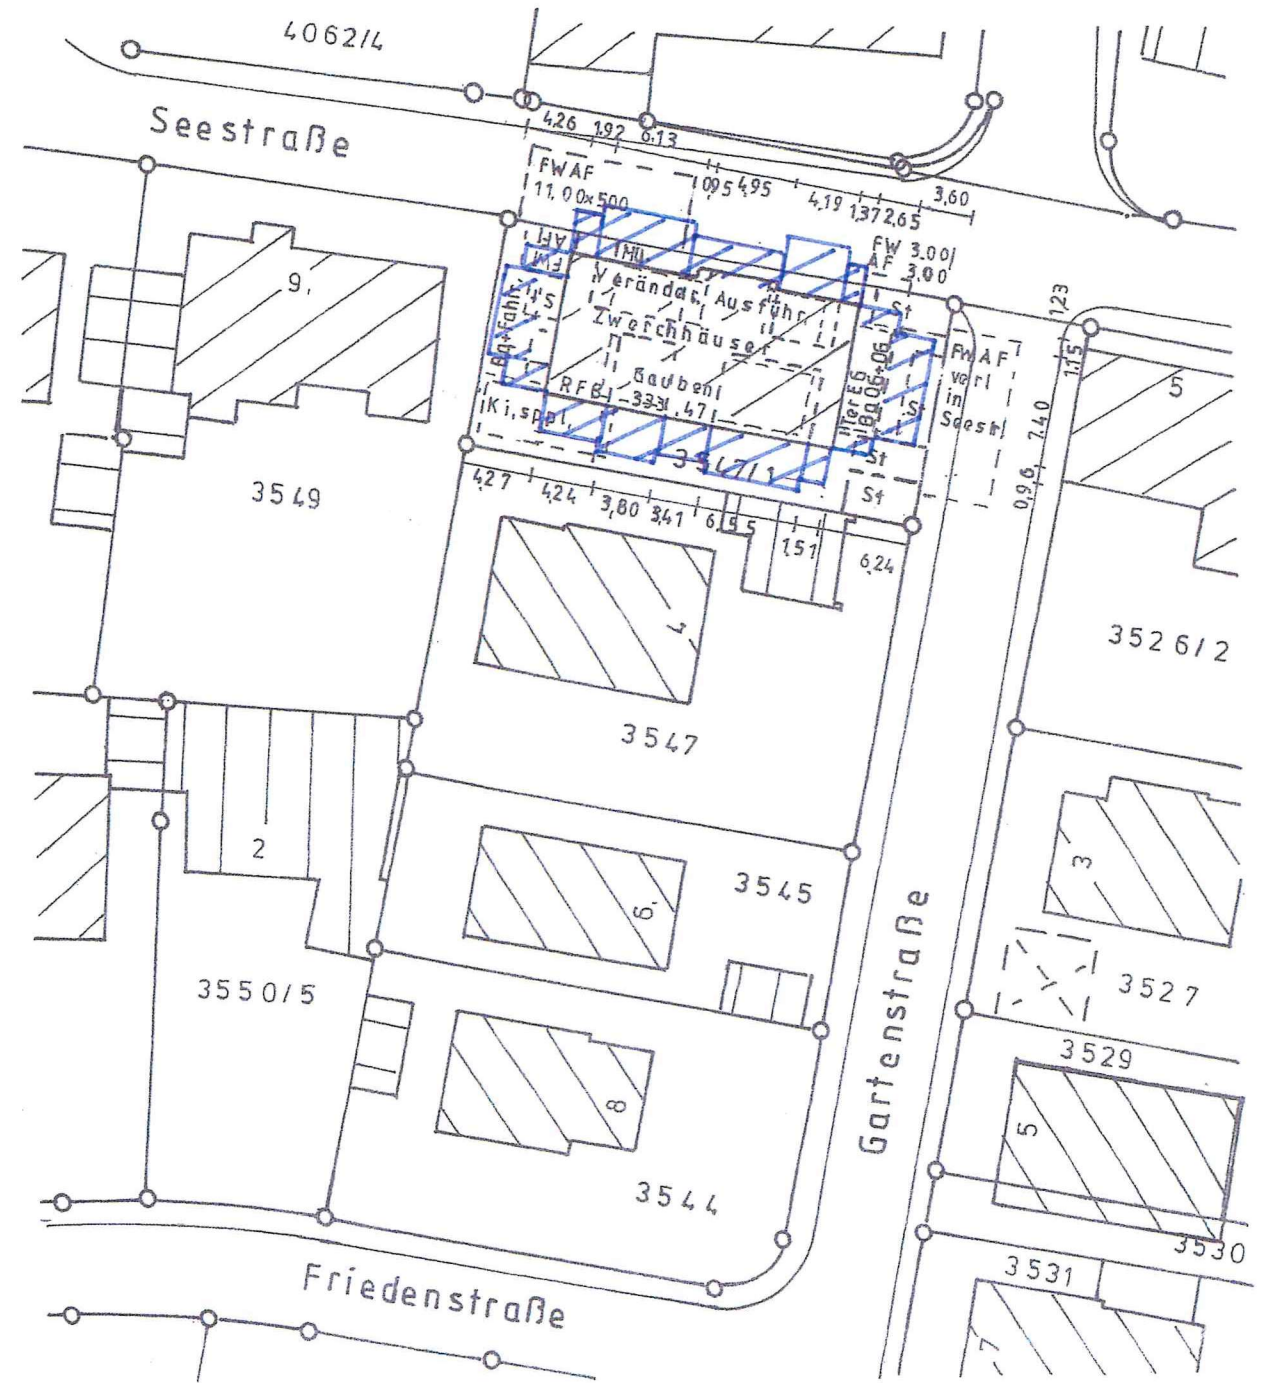


Auszug aus dem Liegenschaftskataster und Einzeichnungen
nach § 4 LBOVVO. Die Übereinstimmung des zeichnerischen
Teils mit dem Auszug aus dem Liegenschaftskataster wird bestätigt

M 1:500
26.04.2023

4062/12

Seestraße

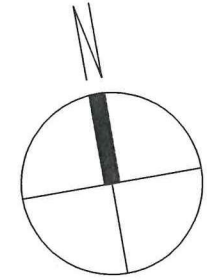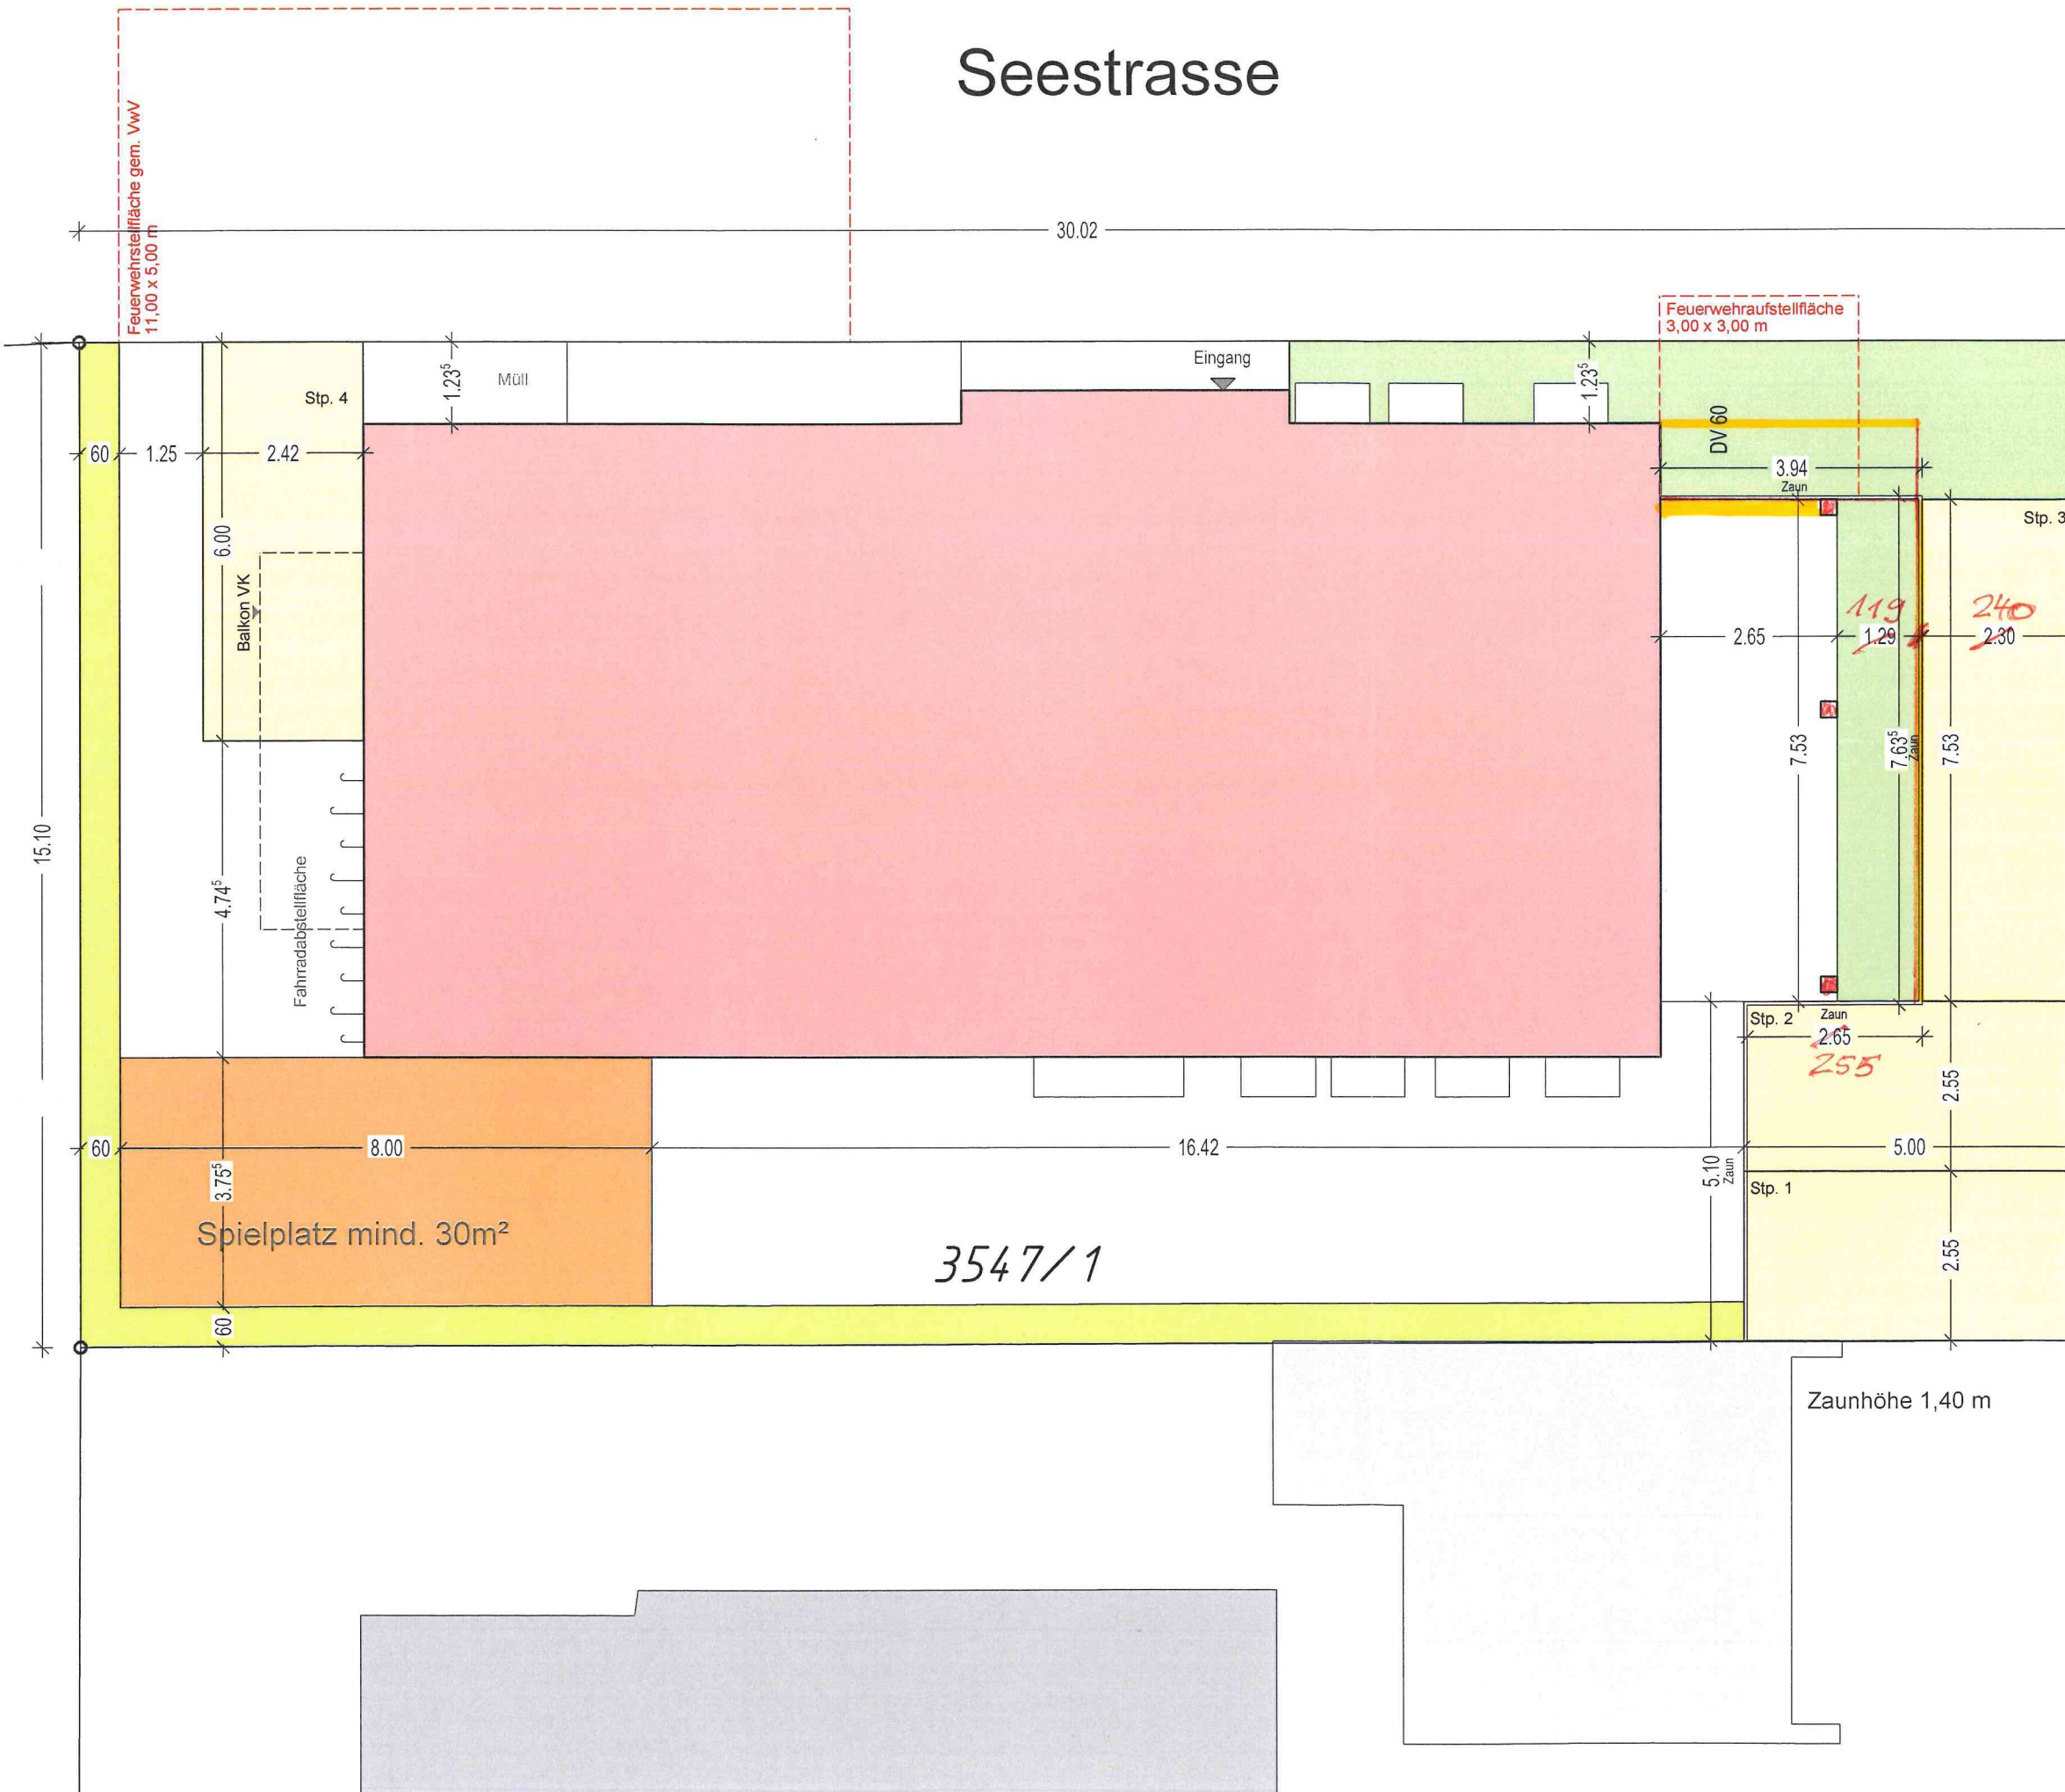

1.veränd. Ausführung

Außenanlagenplan

Neubau Zwerchhäuser

Seestraße 7, Flstnr. 3547/1
71282 Hemmingen

Plannummer 01

Maßstab 1 / 100

Datum 20/04/2023

Bauherren

Architekt



w.ripberger "architekten"
neubau • sanierung • baumanagement • sigeko

Lachenäckerstr. 14/ 2
73527 Schwäbisch Gmünd
Tel.: 07171/ 79079
Fax: 07171/79080