


Landkreis: Ludwigsburg

Stadt / Gemeinde: Hemmingen

Gemarkung / Flur: Hemmingen

LAGEPLAN

Zeichnerischer Teil (§ 4 LBOVVO)

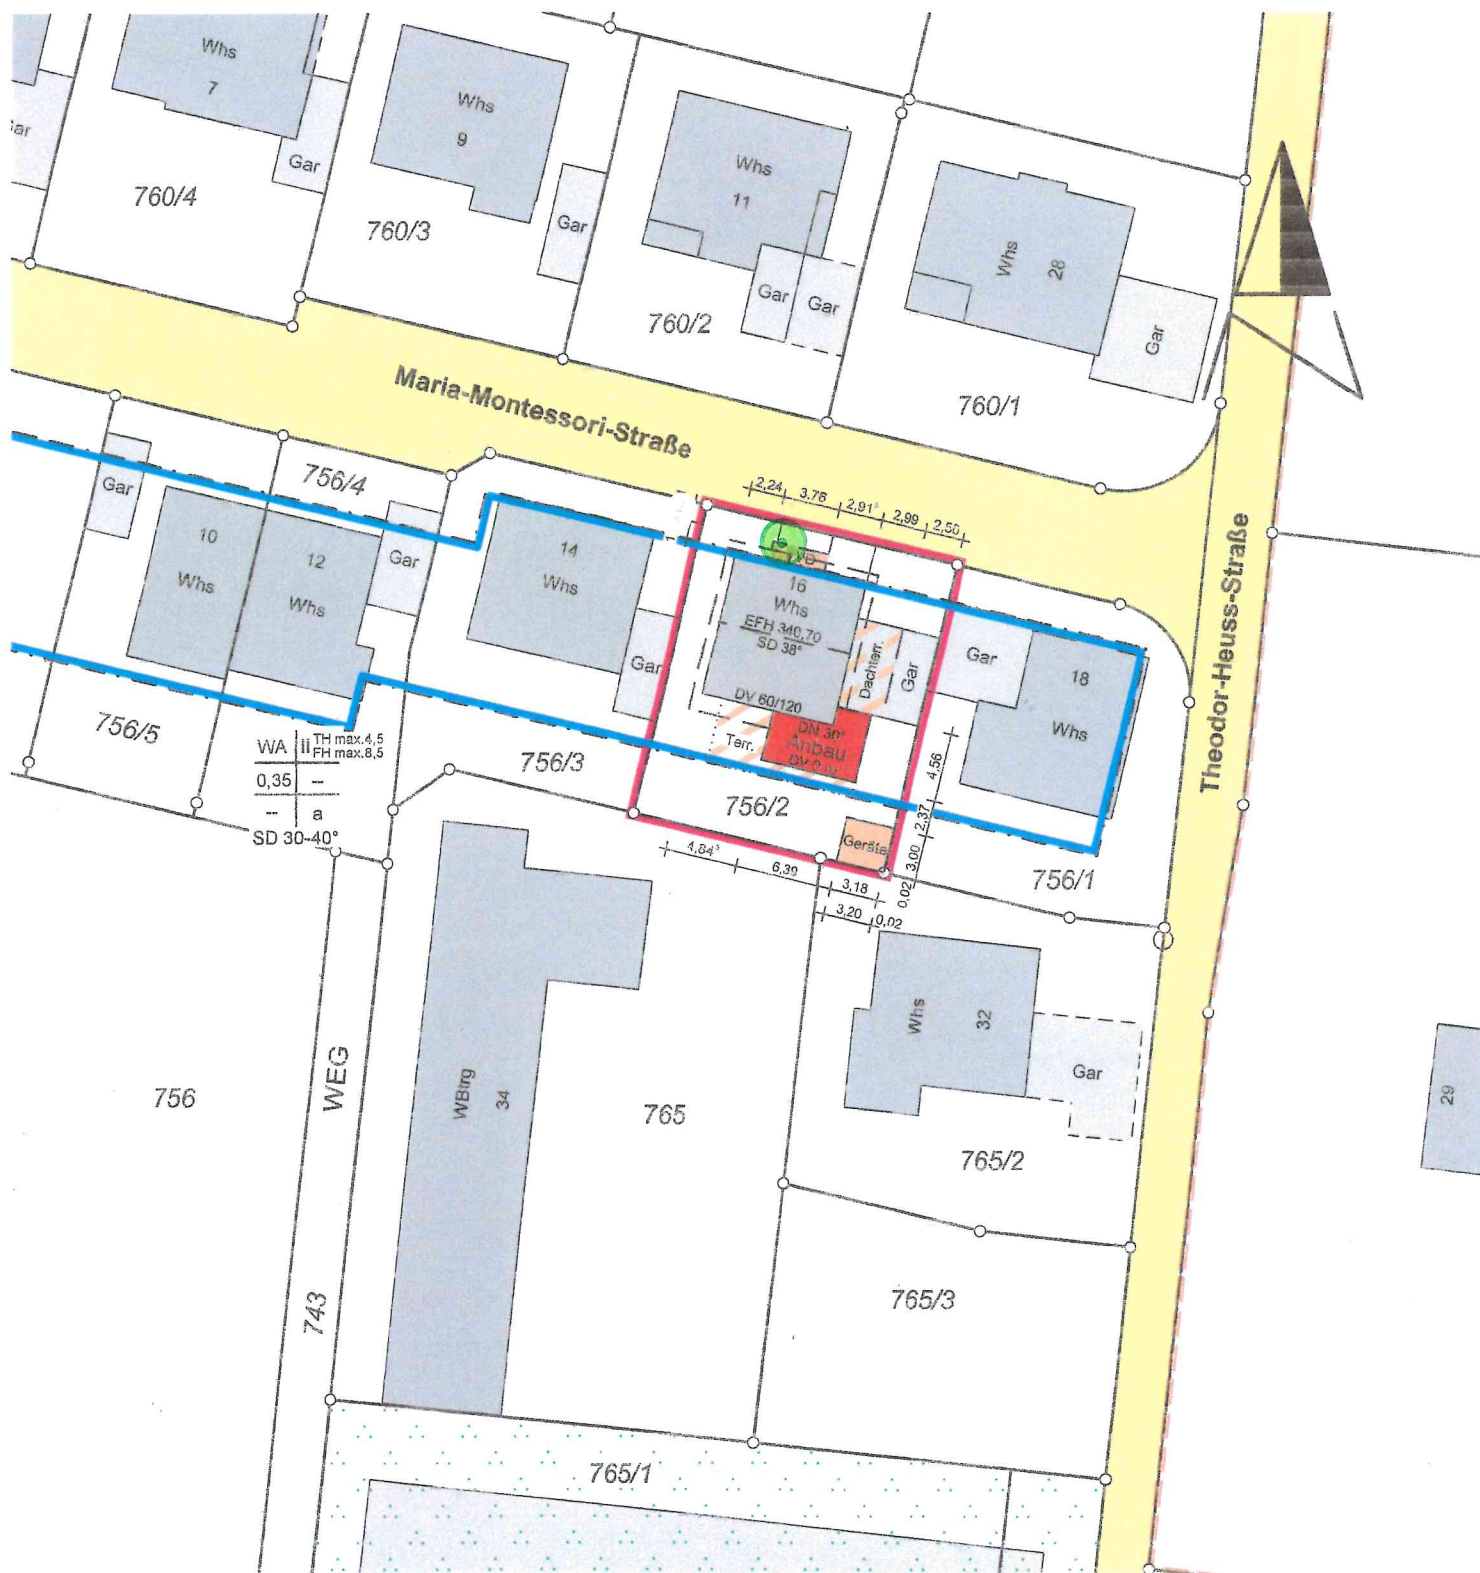

01.06.2023

Auszug aus dem Liegenschaftskataster
Mit Eintragungen (§ 4 Abs. 3 – 5 LBOVVO)


Lageplan zeichnerischer Teil gefertigt.
Der Sachverständige (§ 5 Abs. 3 LBOVVO)

Maßstab 1 : 500


**Baumstandort auf
Baugrundstück gemäß
Bebauungsplan ergänzt.
16.06.2023 (Bauamt)**




Ingenieurbüro für
Vermessungstechnik
Dieter Gugel
Sulzweg 1
72131 Offerdingen
Tel. 07473 – 1570
Fax 07473 – 1580
dieter.gugel@vermessung-gugel.de

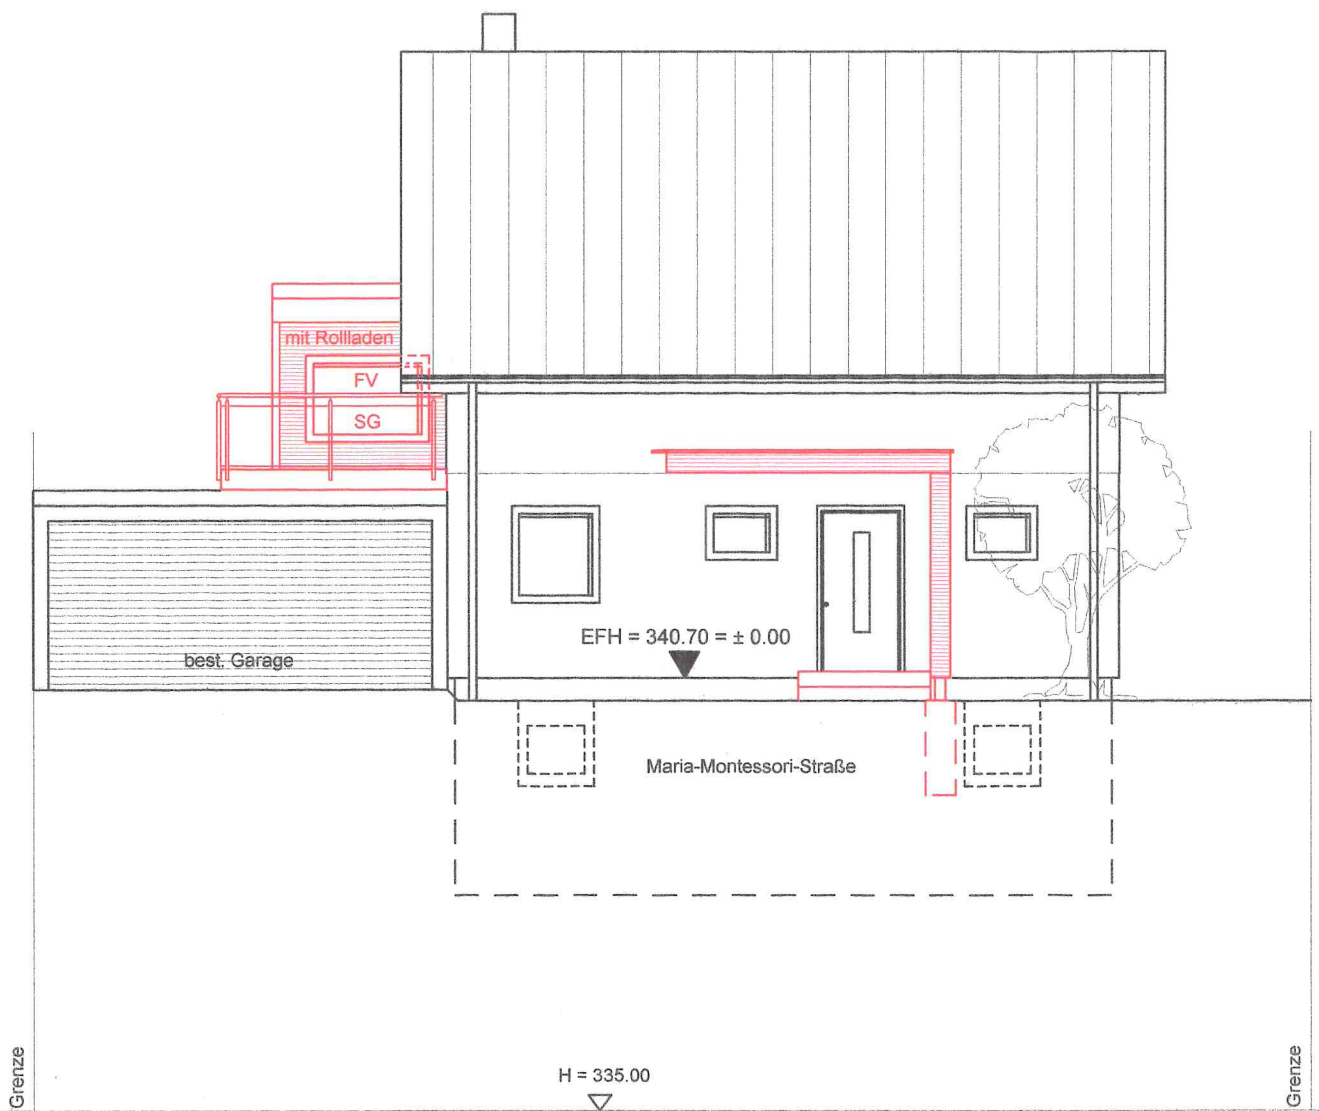


Ansicht Nord

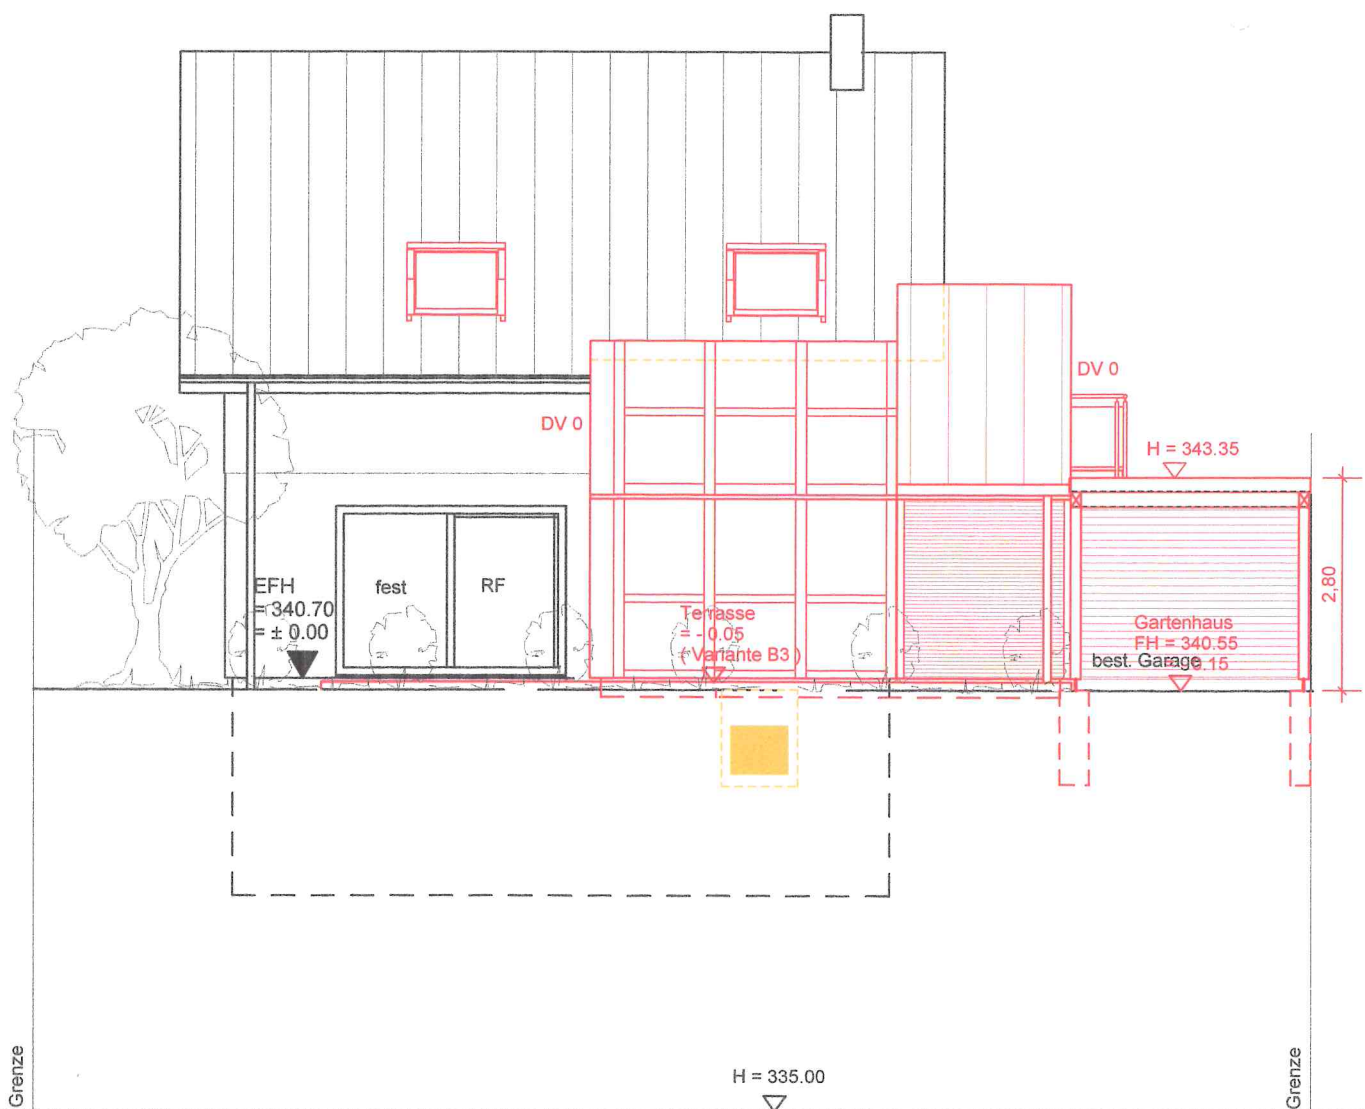

Ansicht Süd

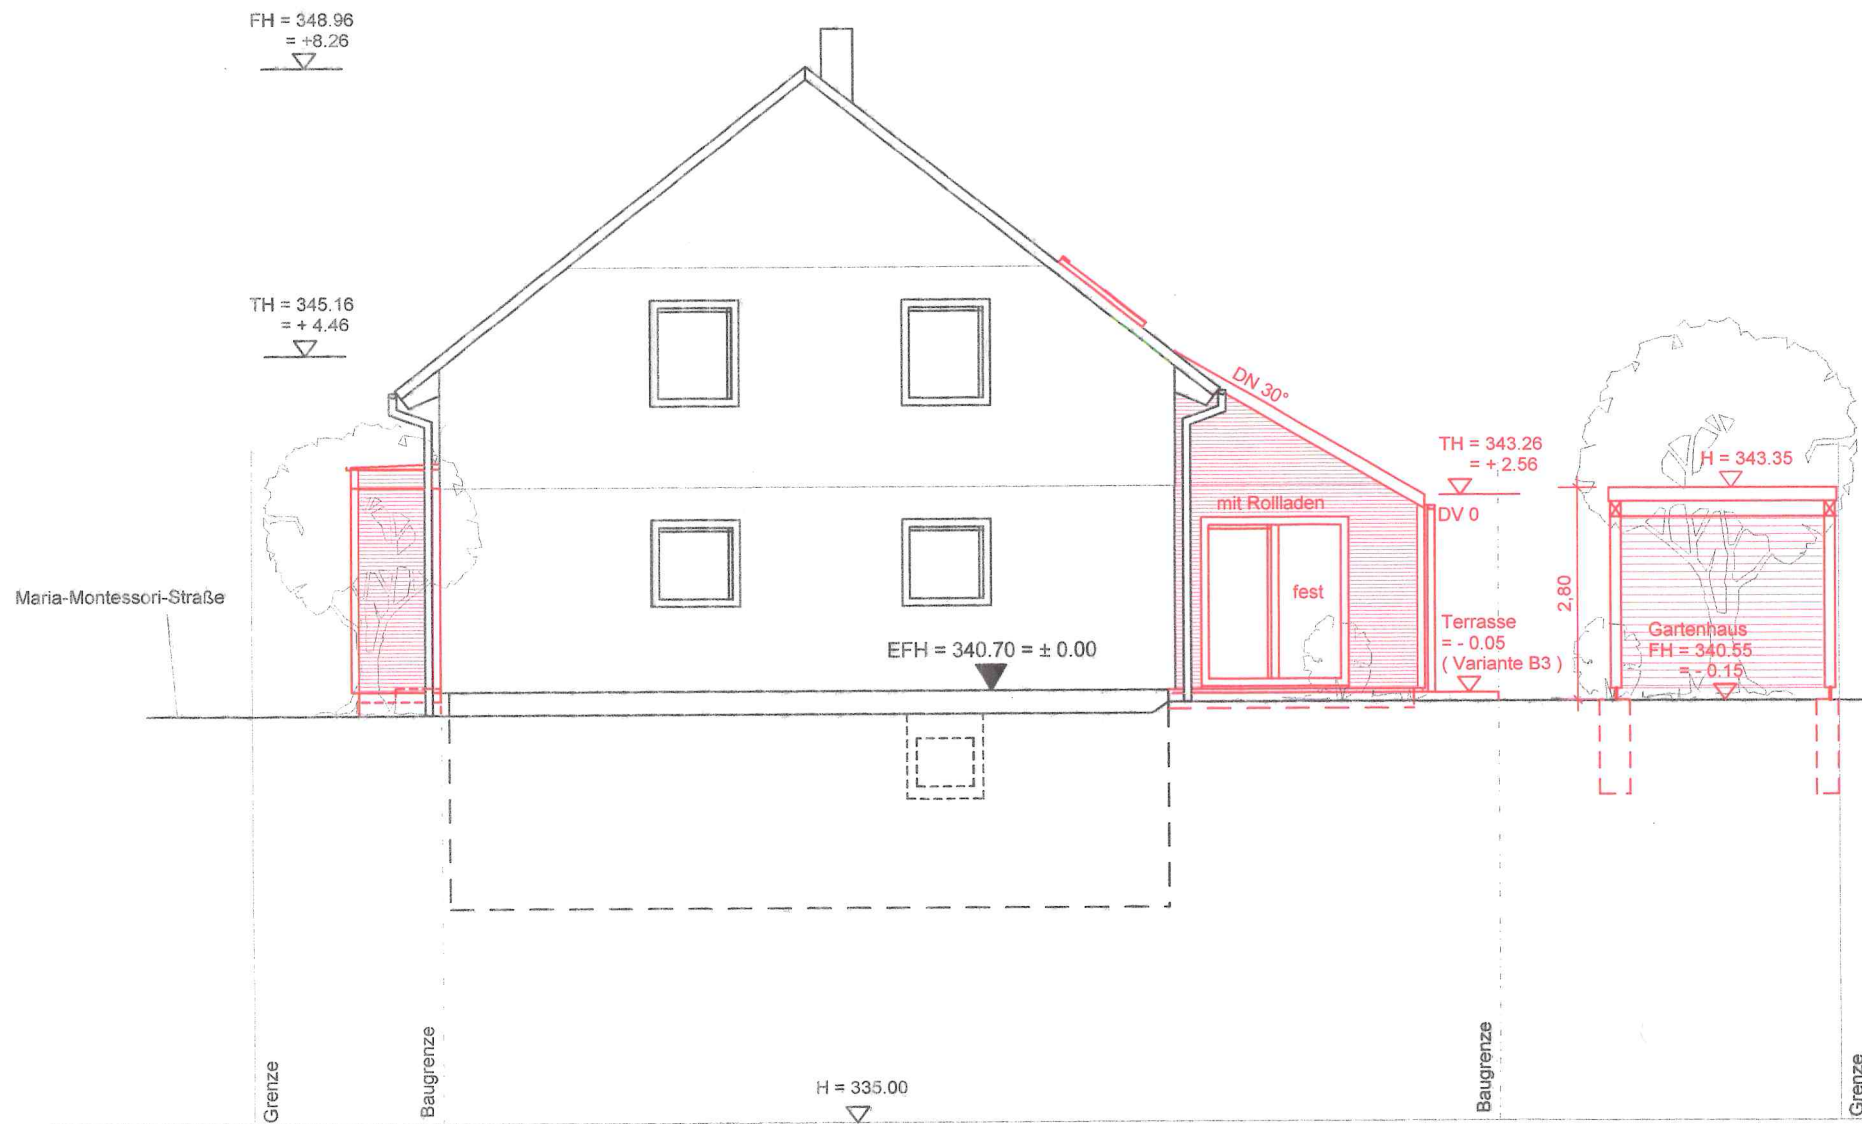

Ansicht West

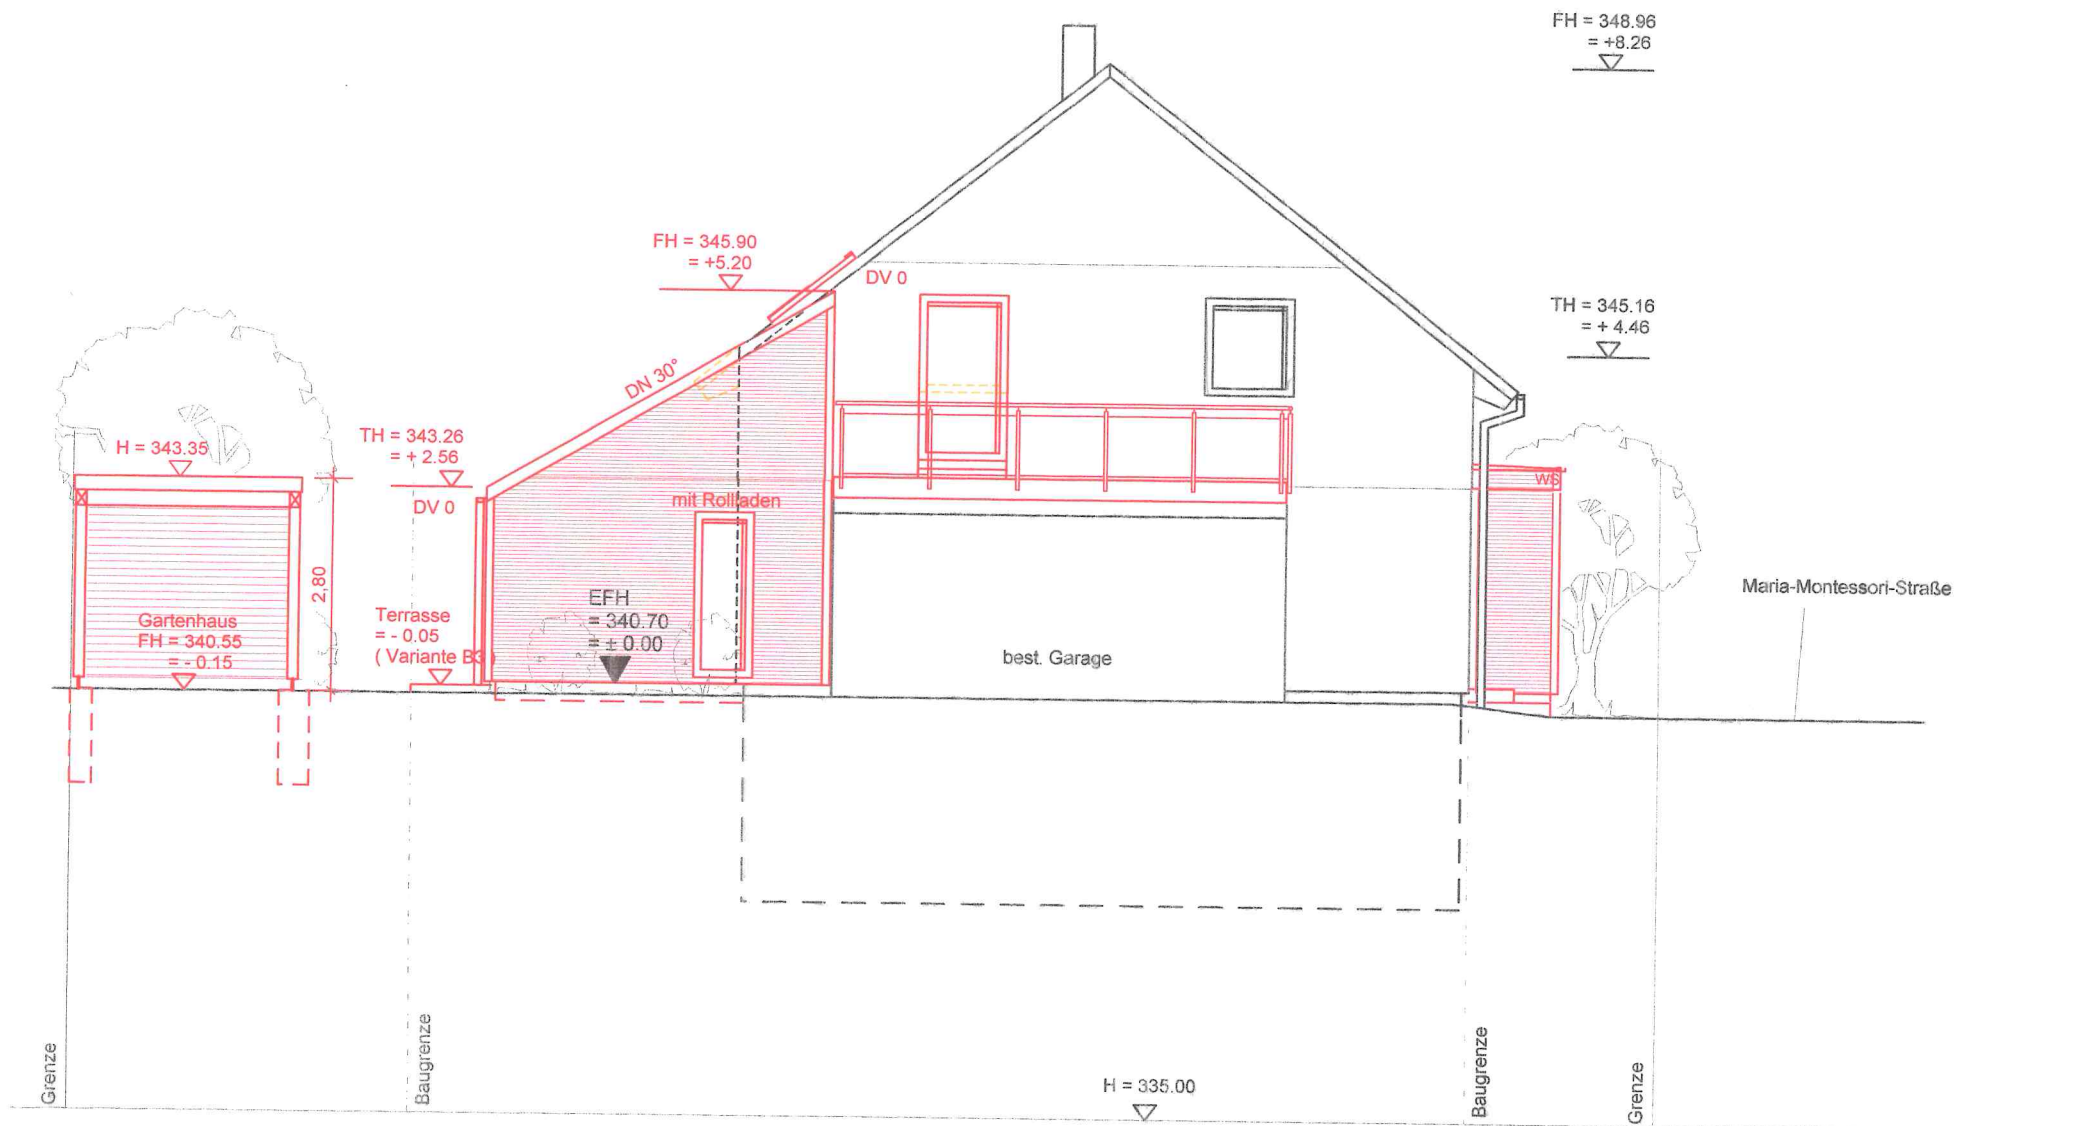

Ansicht Ost