
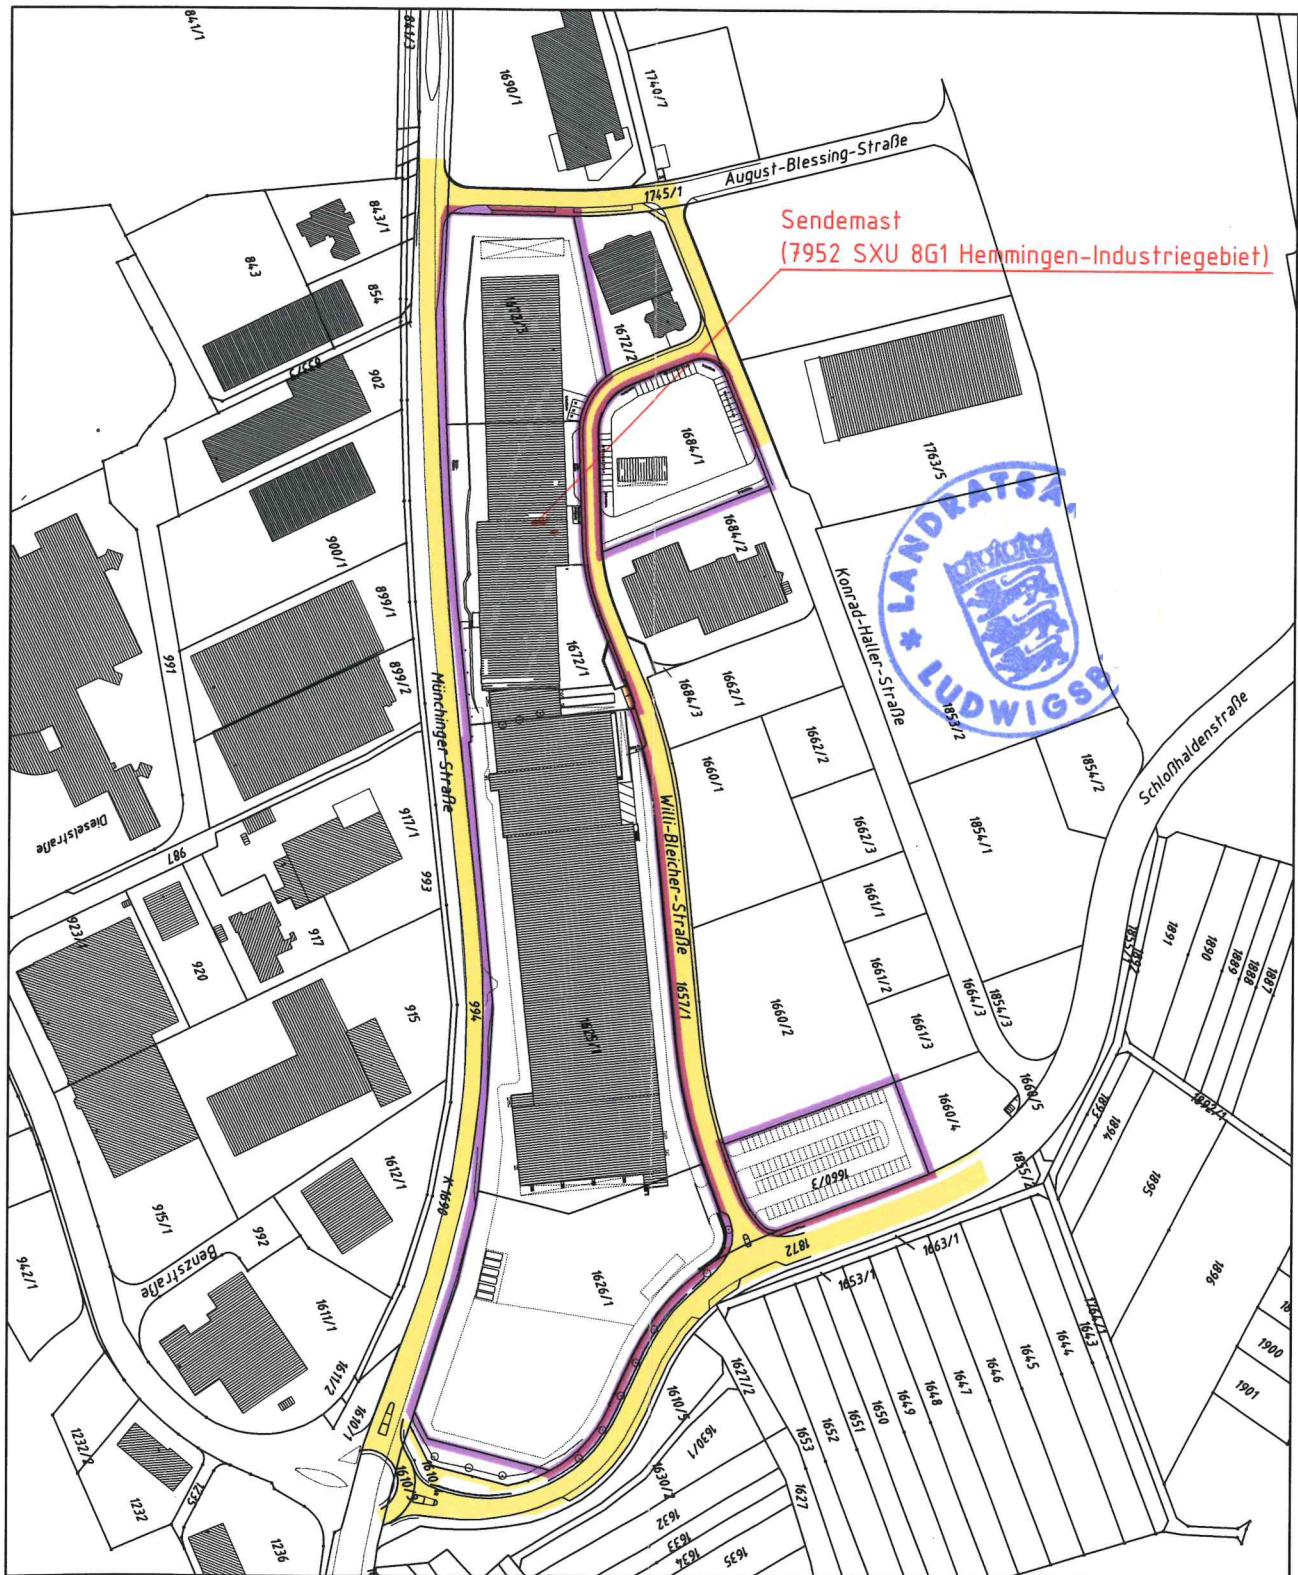


Kreis Ludwigsburg
Gemeinde Hemmingen
Gemarkung Hemmingen

Übersichtslageplan

vom 25.07.2014 zum ursprünglichen Bauantrag

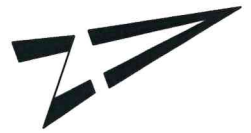

Maßstab 1:3000

intermetric
Gesellschaft für Ingenieurmessung und
raumbezogene Informationssysteme mbH
Siemensstraße 46, 71254 Ditzingen
Tel.: 07156 / 9524-0 - Fax: 07156 / 9524-50

Nordansicht

