


LAGEPLAN

Landkreis: Ludwigsburg
Gemeinde: Bietigheim-Bissingen
Gemarkung: Bissingen

ZEICHNERISCHER TEIL
ZUM BAUANTRAG (§ 4 LBOVVO)

Veränderte Ausführung

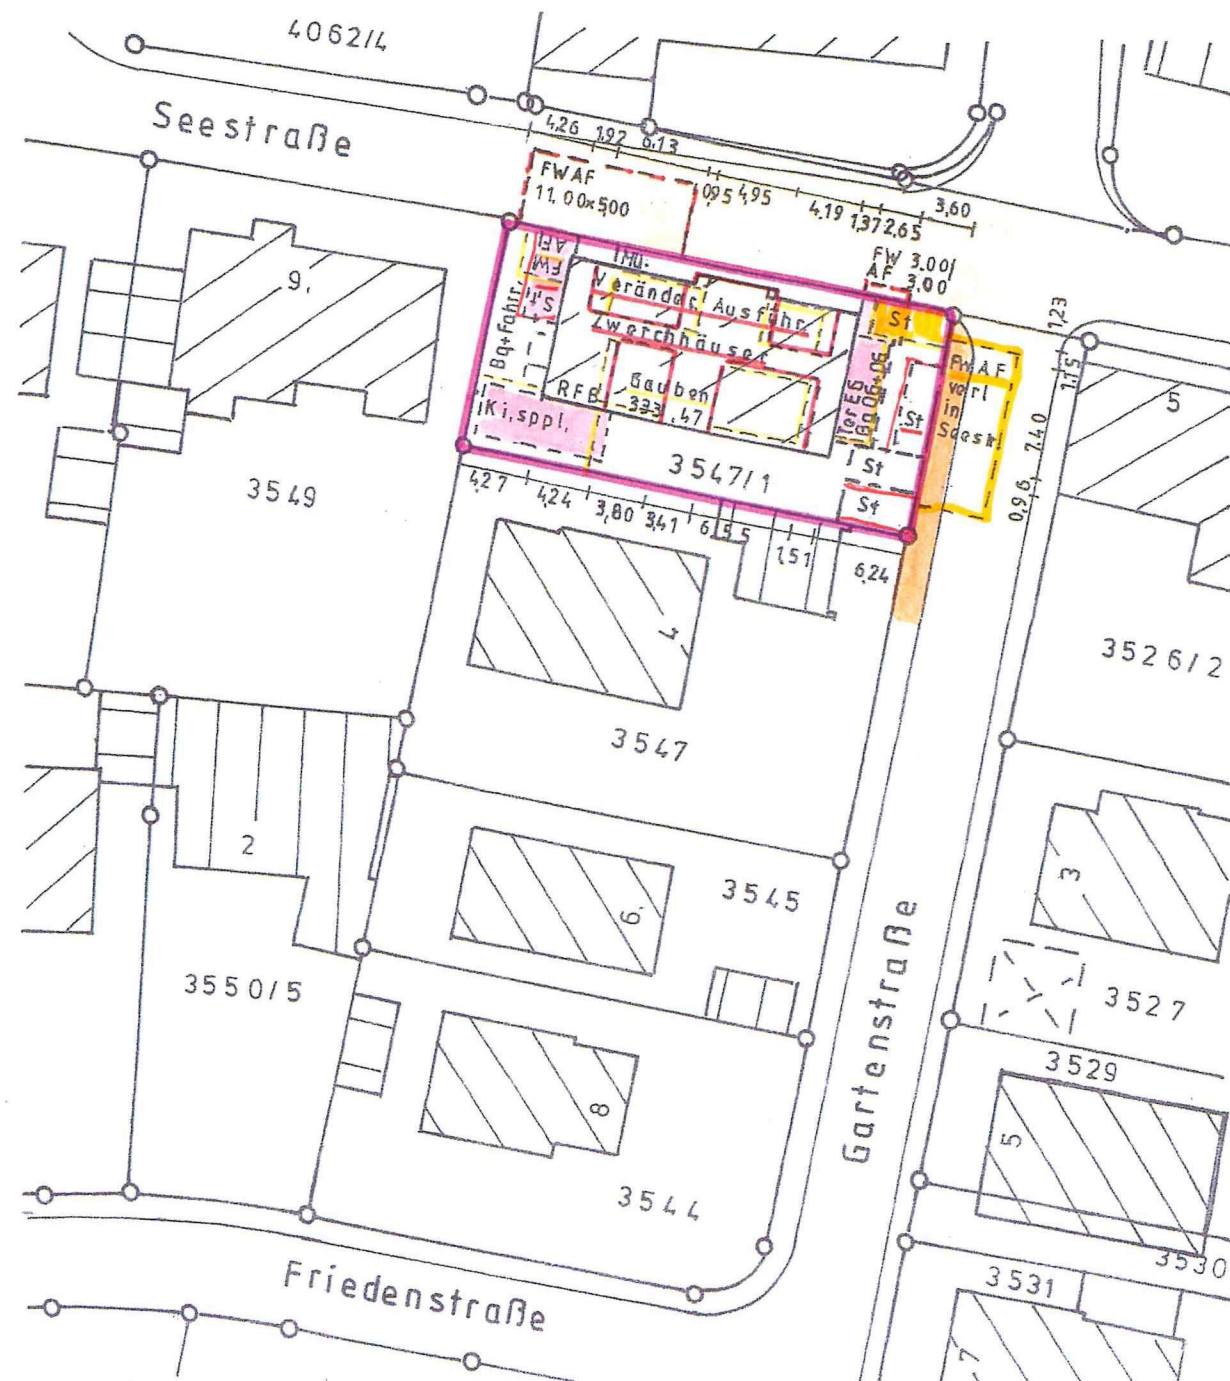

Martin Frech
Dipl.-Ing. (FH) für Vermessung
Furtbergstraße 58
71685 Vaihingen / Riet
Tel. 0 70 42 / 143 80 · Fax 143 51

M 1:500

26.04.2023

Auszug aus dem Liegenschaftskataster und Einzeichnungen
nach § 4 LBOVVO. Die Übereinstimmung des zeichnerischen
Teils mit dem Auszug aus dem Liegenschaftskataster wird bestätigt

LAGEPLAN


Landkreis: Ludwigsburg
Gemeinde: Bietigheim-Bissingen
Gemarkung: Bissingen

ZEICHNERISCHER TEIL
ZUM BAUANTRAG (§ 4 LBOVVO)

Veränderte Ausführung



Abstandsflächenplan

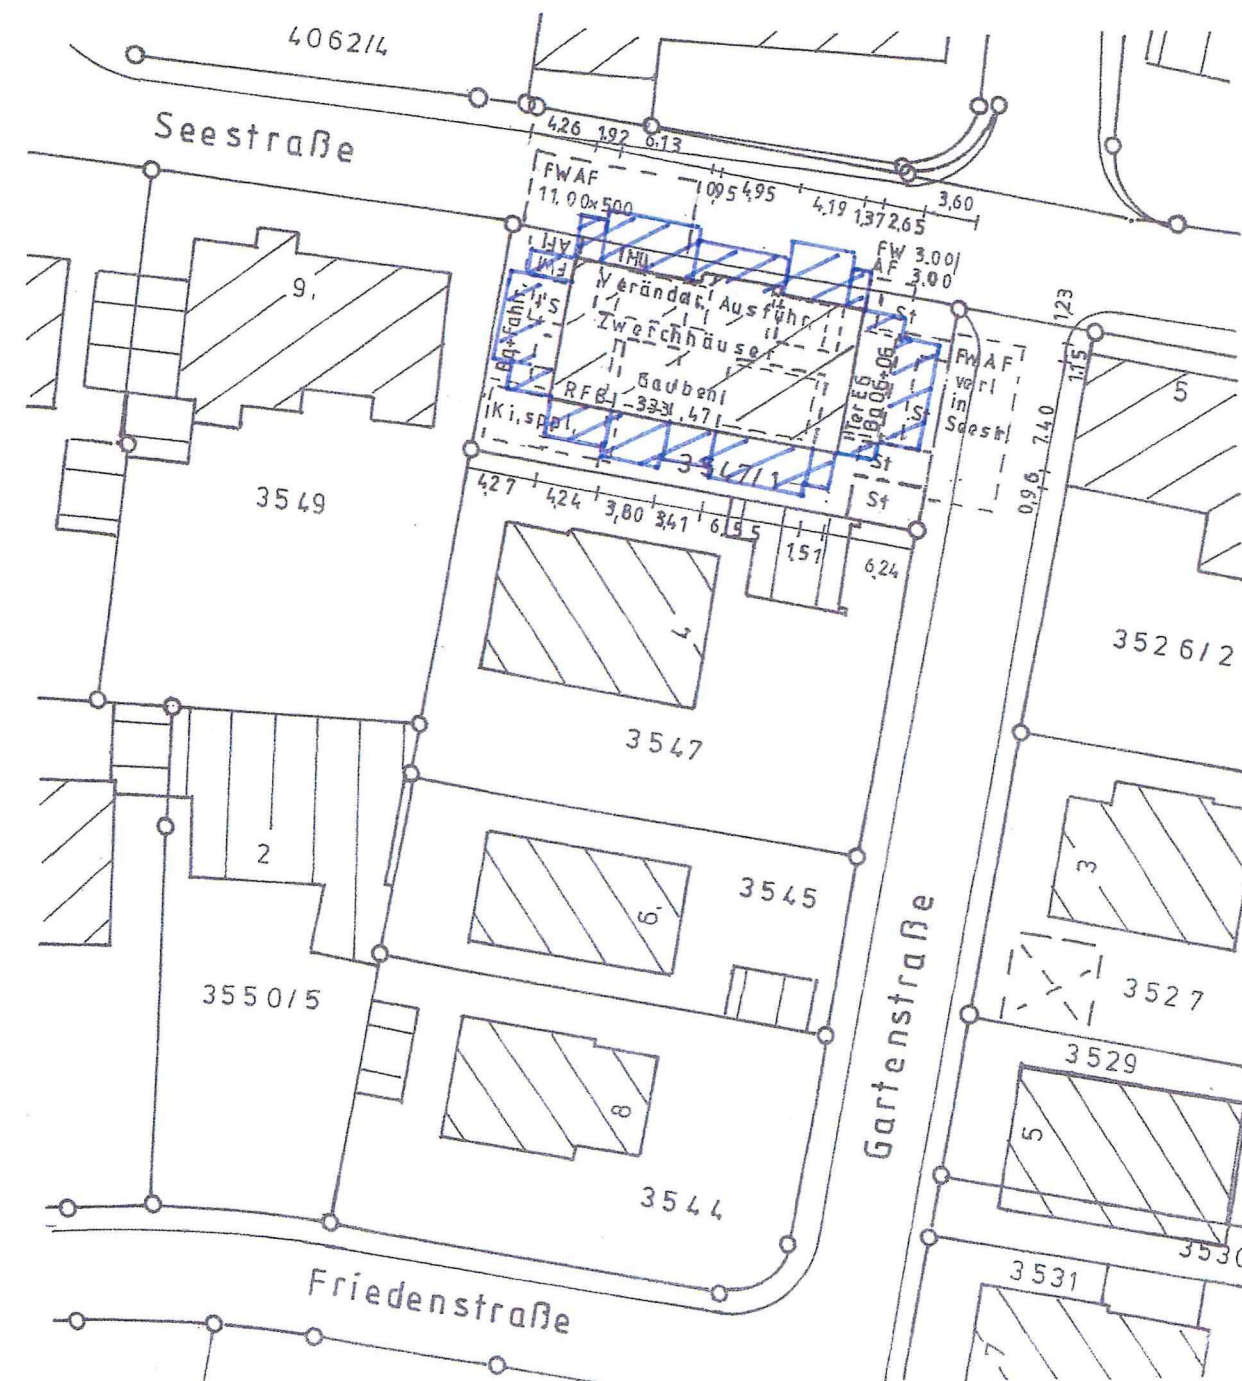

Martin Frech
Dipl.-Ing. (FH) für Vermessung
Furtbergstraße 58
71685 Vaihingen / Riet
Tel. 0 70 42 / 143 80 · Fax 143 51



M 1:500

26.04.2023

Auszug aus dem Liegenschaftskataster und Einzeichnungen
nach § 4 LBOVVO. Die Übereinstimmung des zeichnerischen
Teils mit dem Auszug aus dem Liegenschaftskataster wird bestätigt

4062/12

Seestraße

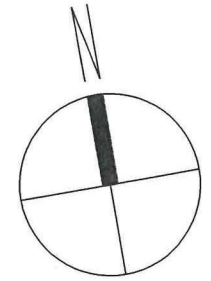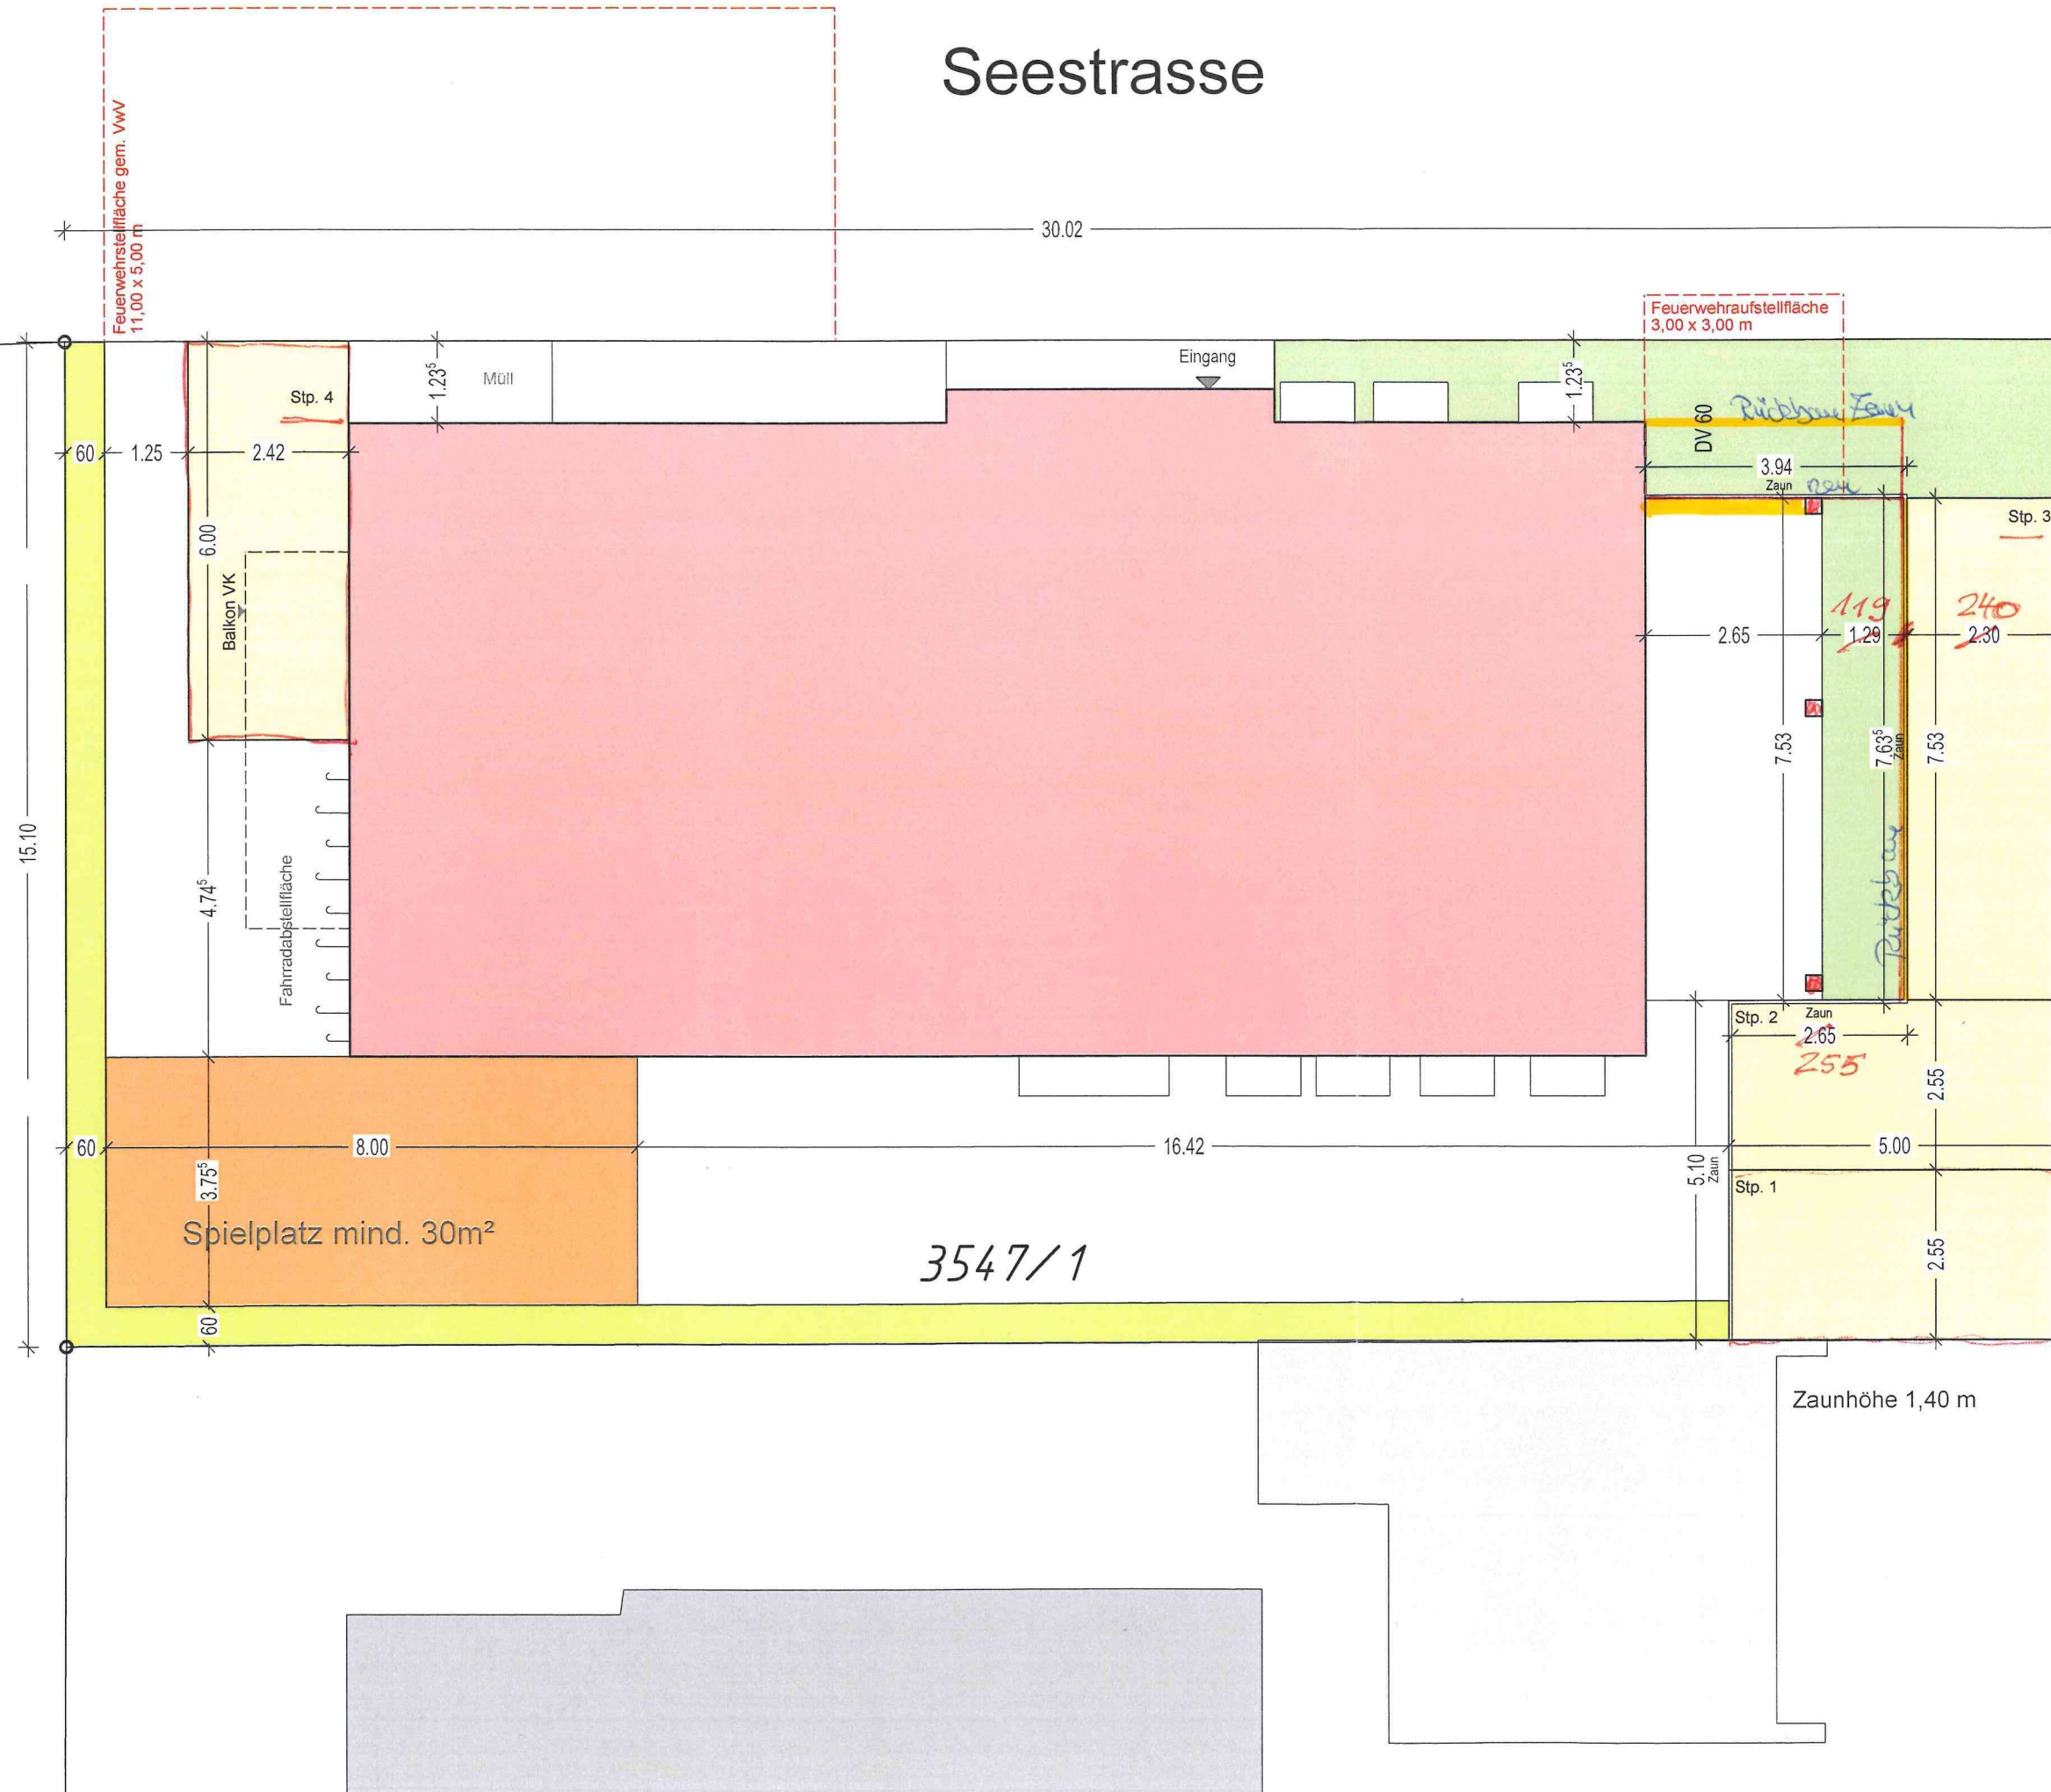

1.veränd. Ausführung

Außenanlagenplan

Neubau Zwerchhäuser

Seestraße 7, Flstnr. 3547/1
71282 Hemmingen

Plannummer 01

Maßstab 1 / 100

Datum 20/04/2023


Bauherren

Architekt




w.ripberger "architekten"
neubau • sanierung • baumanagement • sigeko


Lachenäckerstr. 14/ 2
73527 Schwäbisch Gmünd
Tel.: 07171/ 79079
Fax: 07171/79080

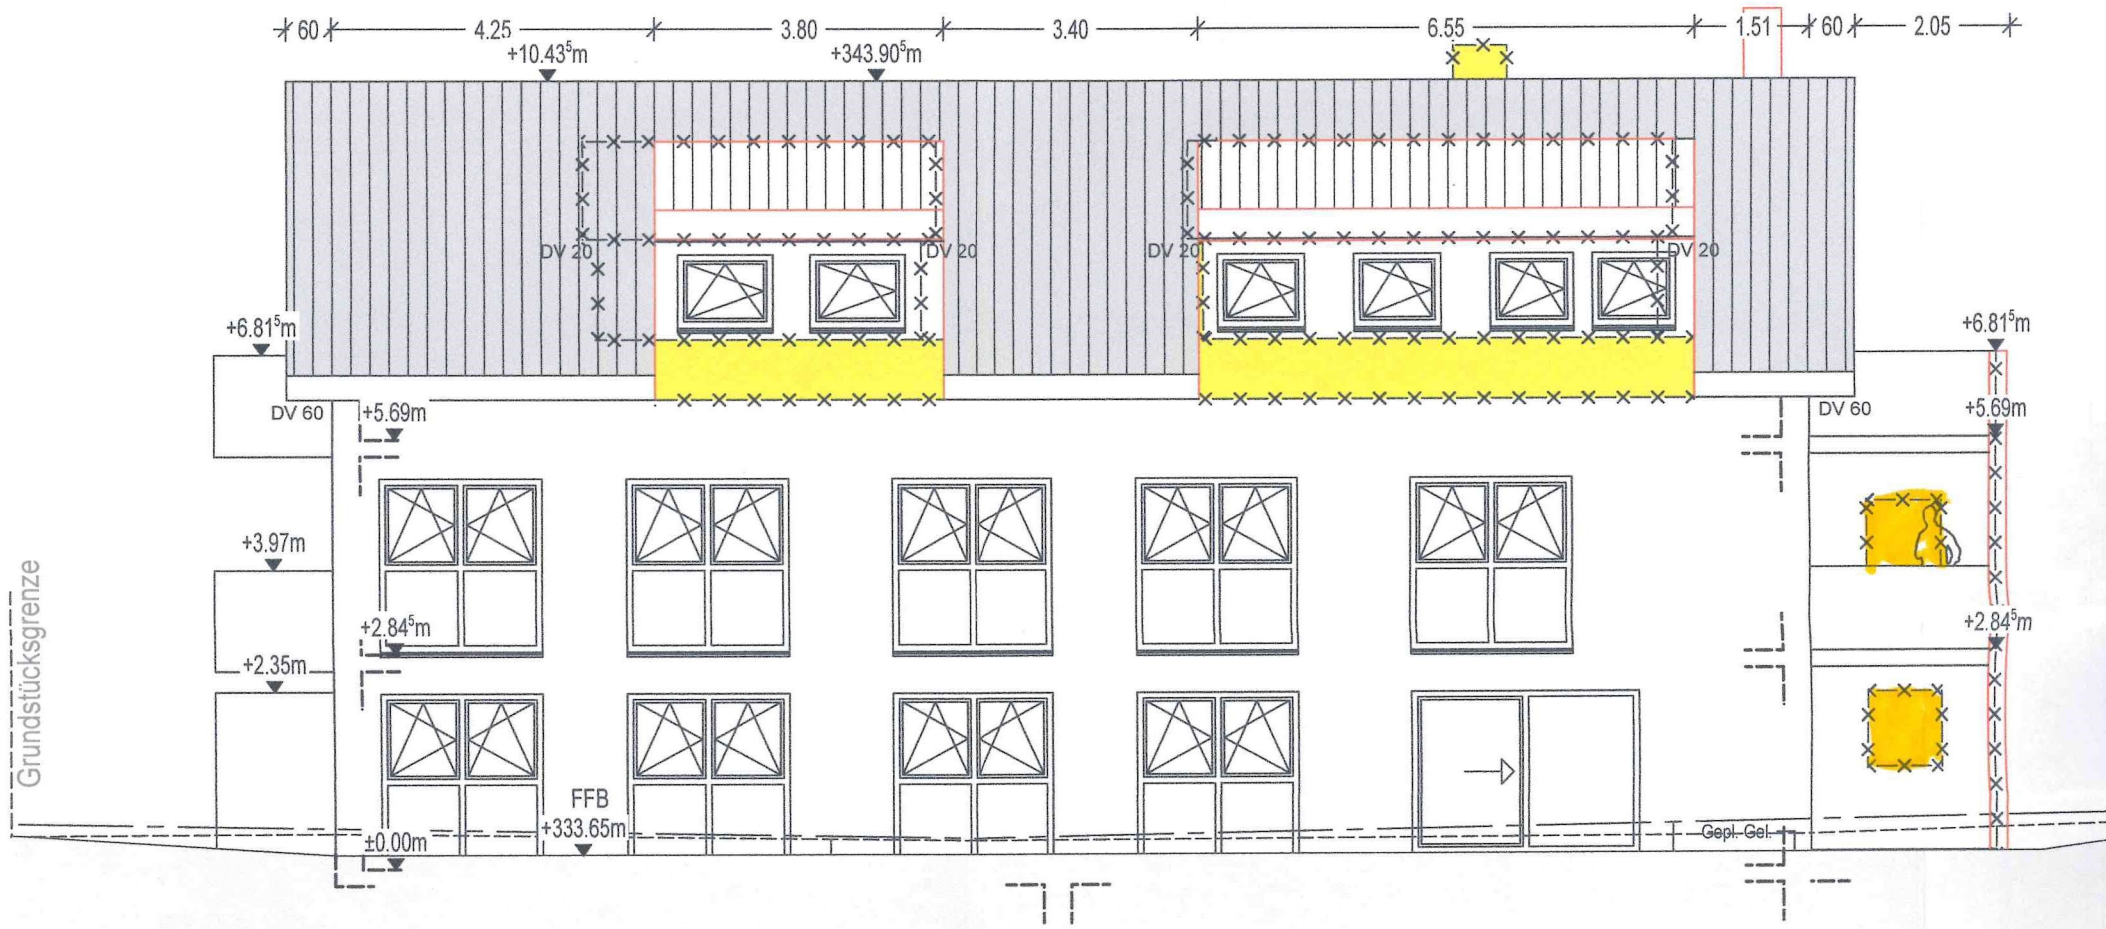


Ansicht Süd

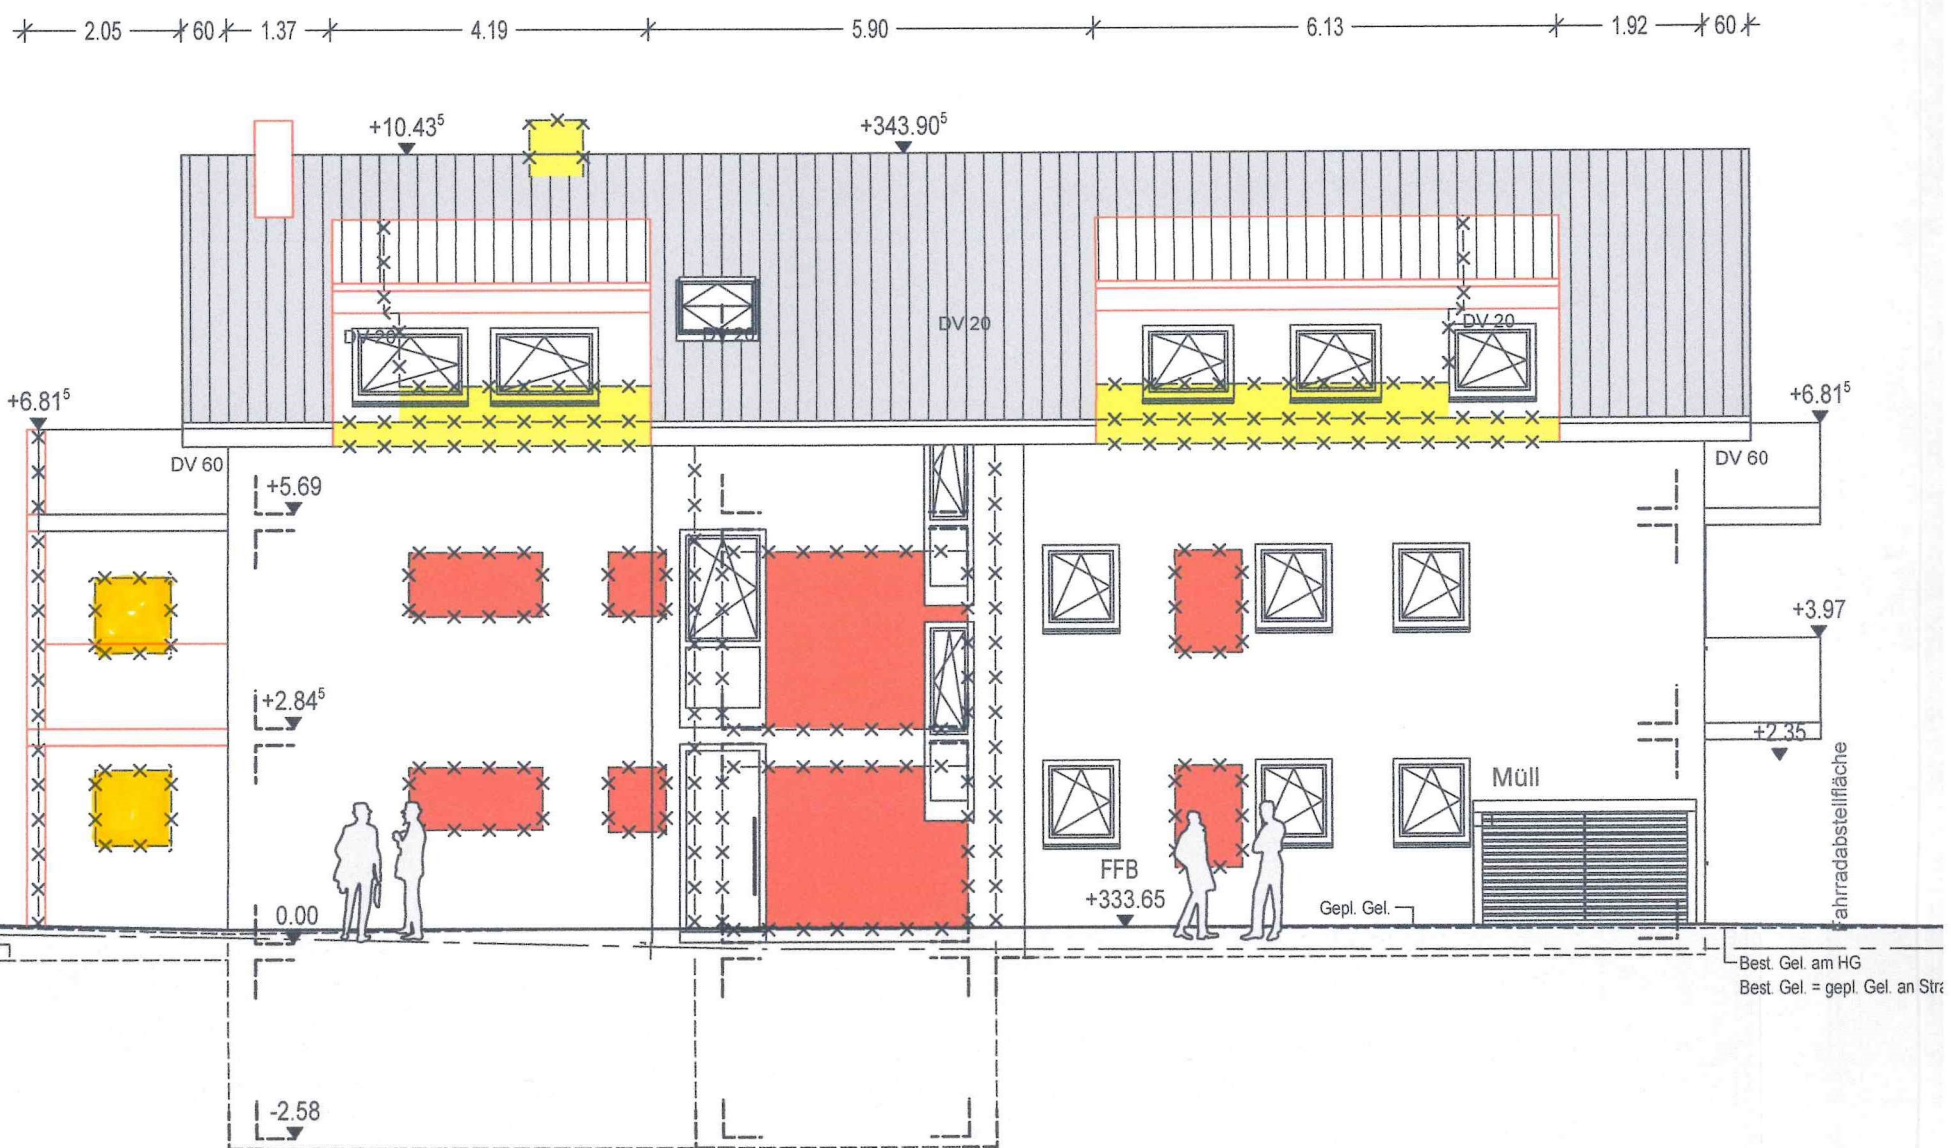

Ansicht Nord

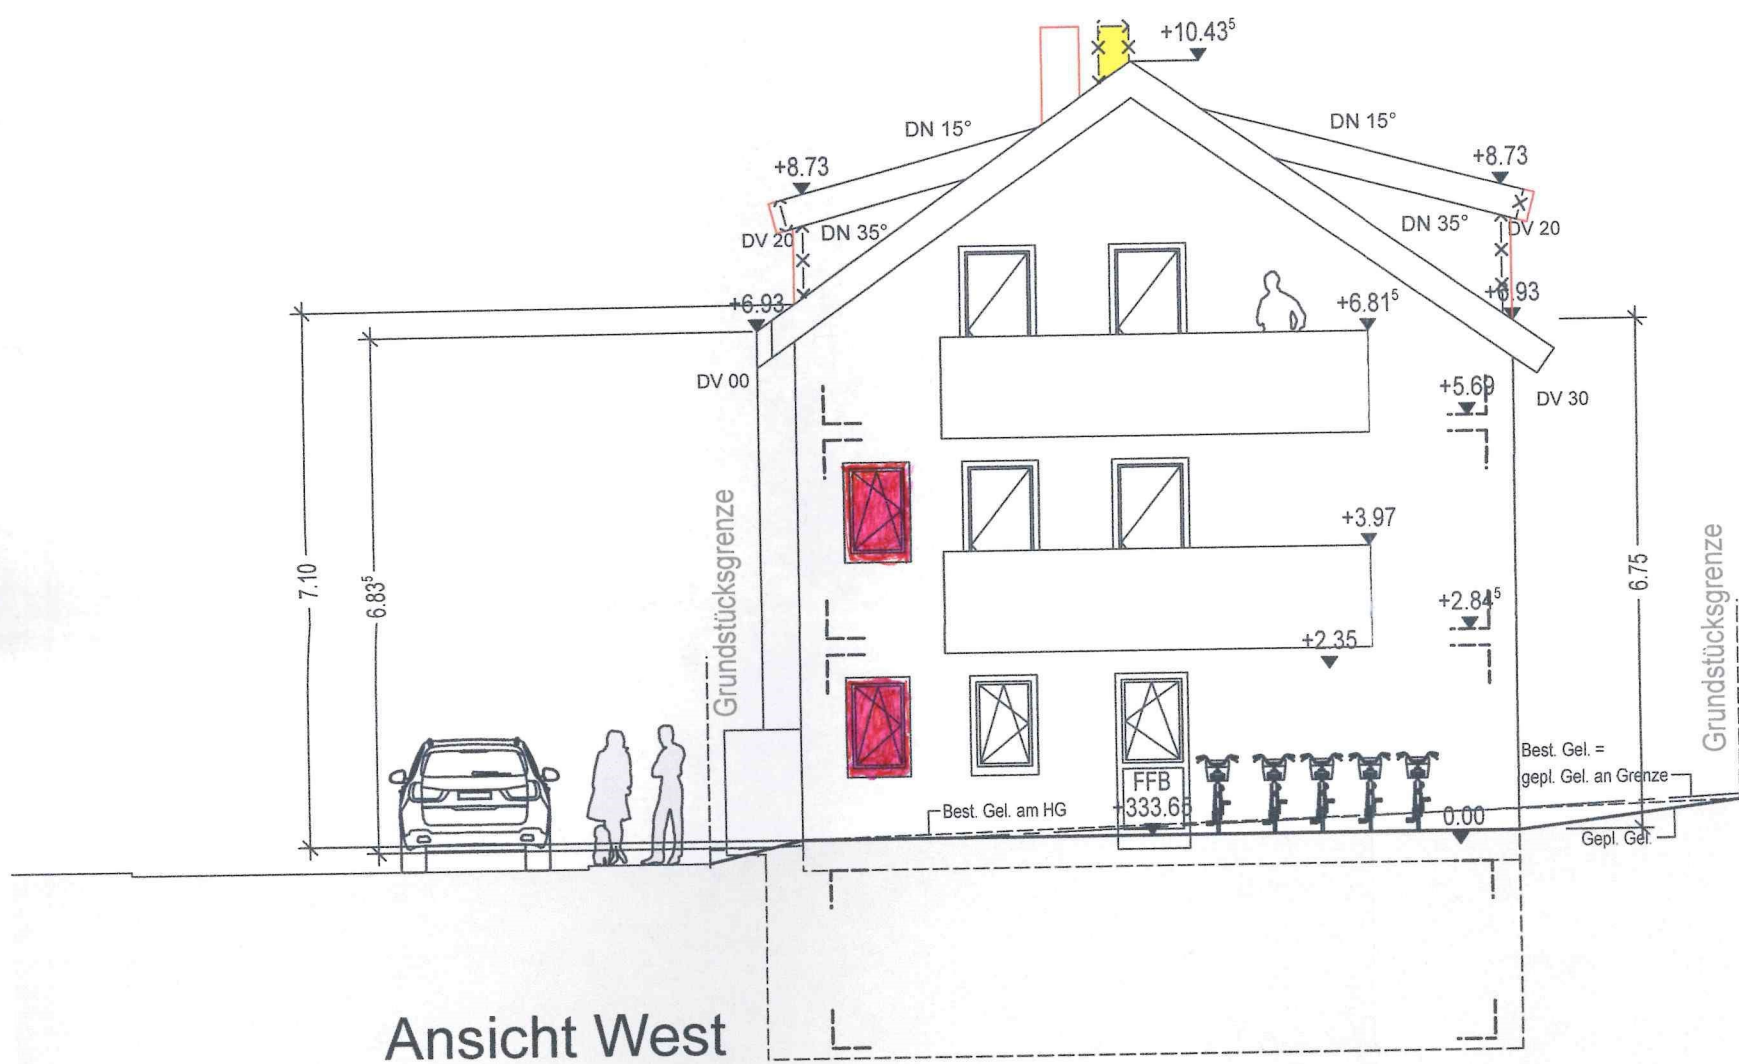

Ansicht West

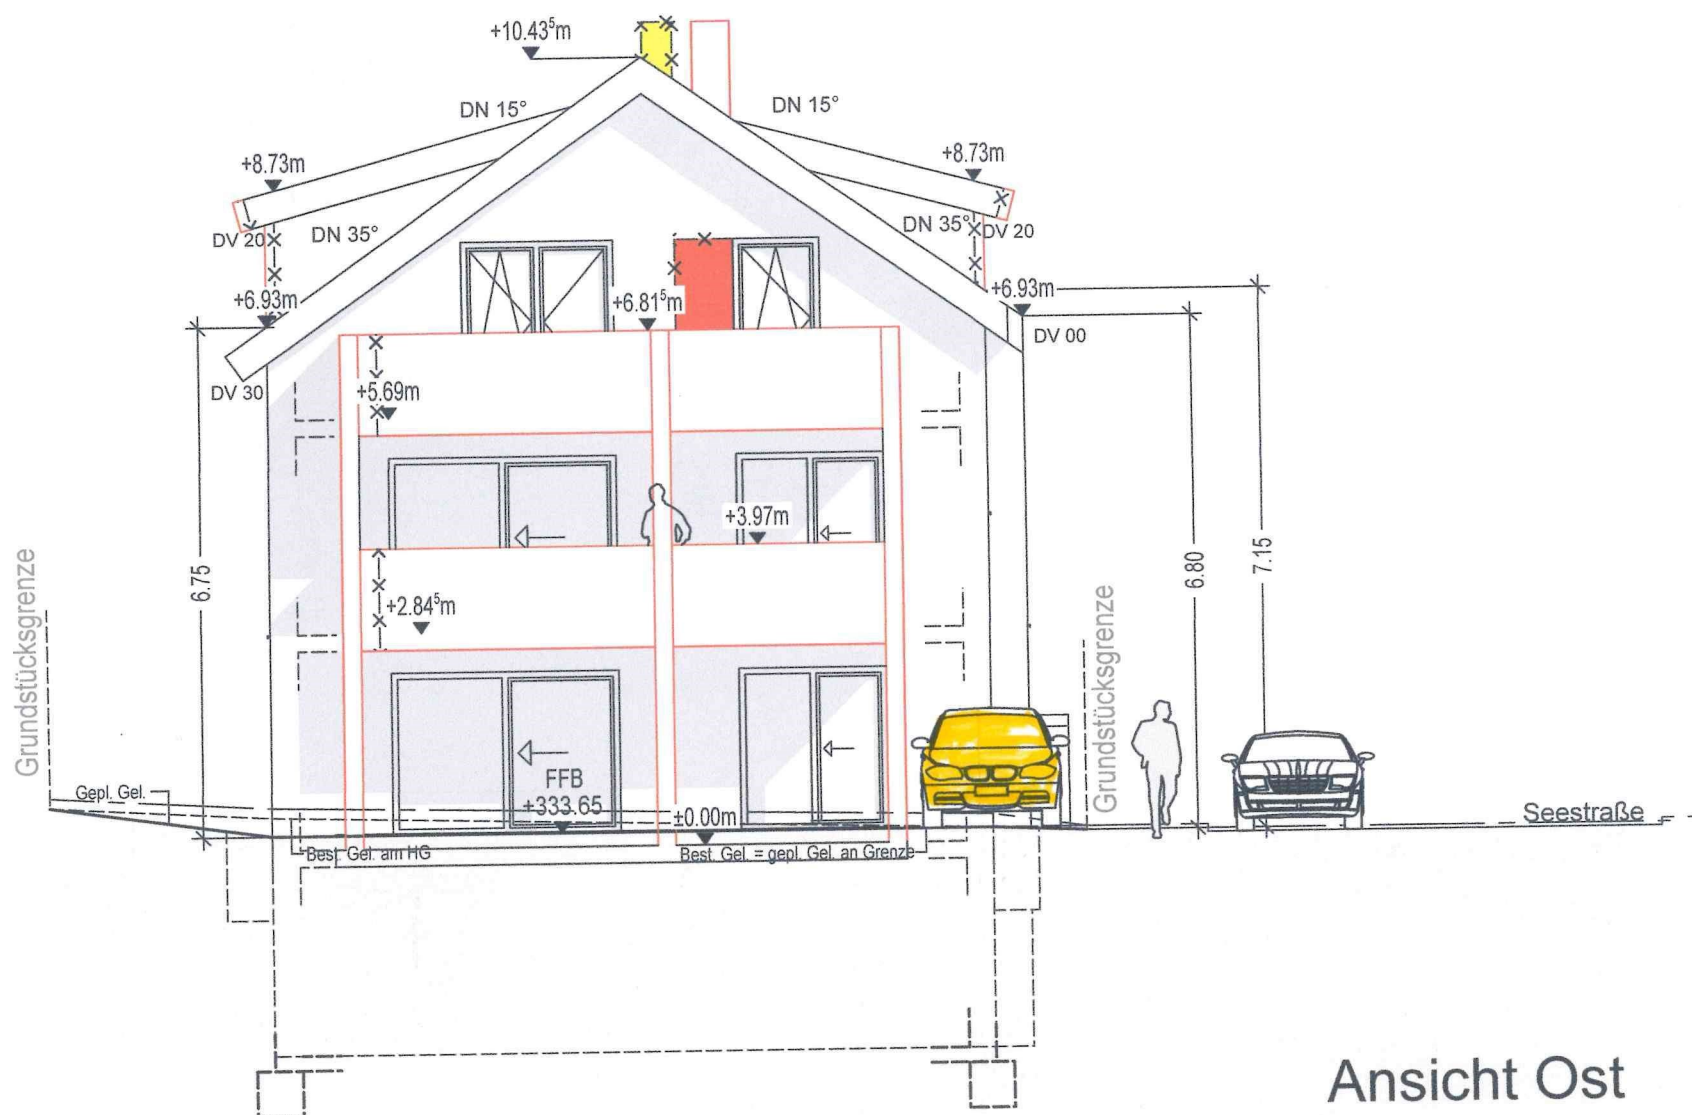

Ansicht Ost