


Räume	
	Mensabereich
	Verkehrsfläche
	Küche/Vorber.
	WC

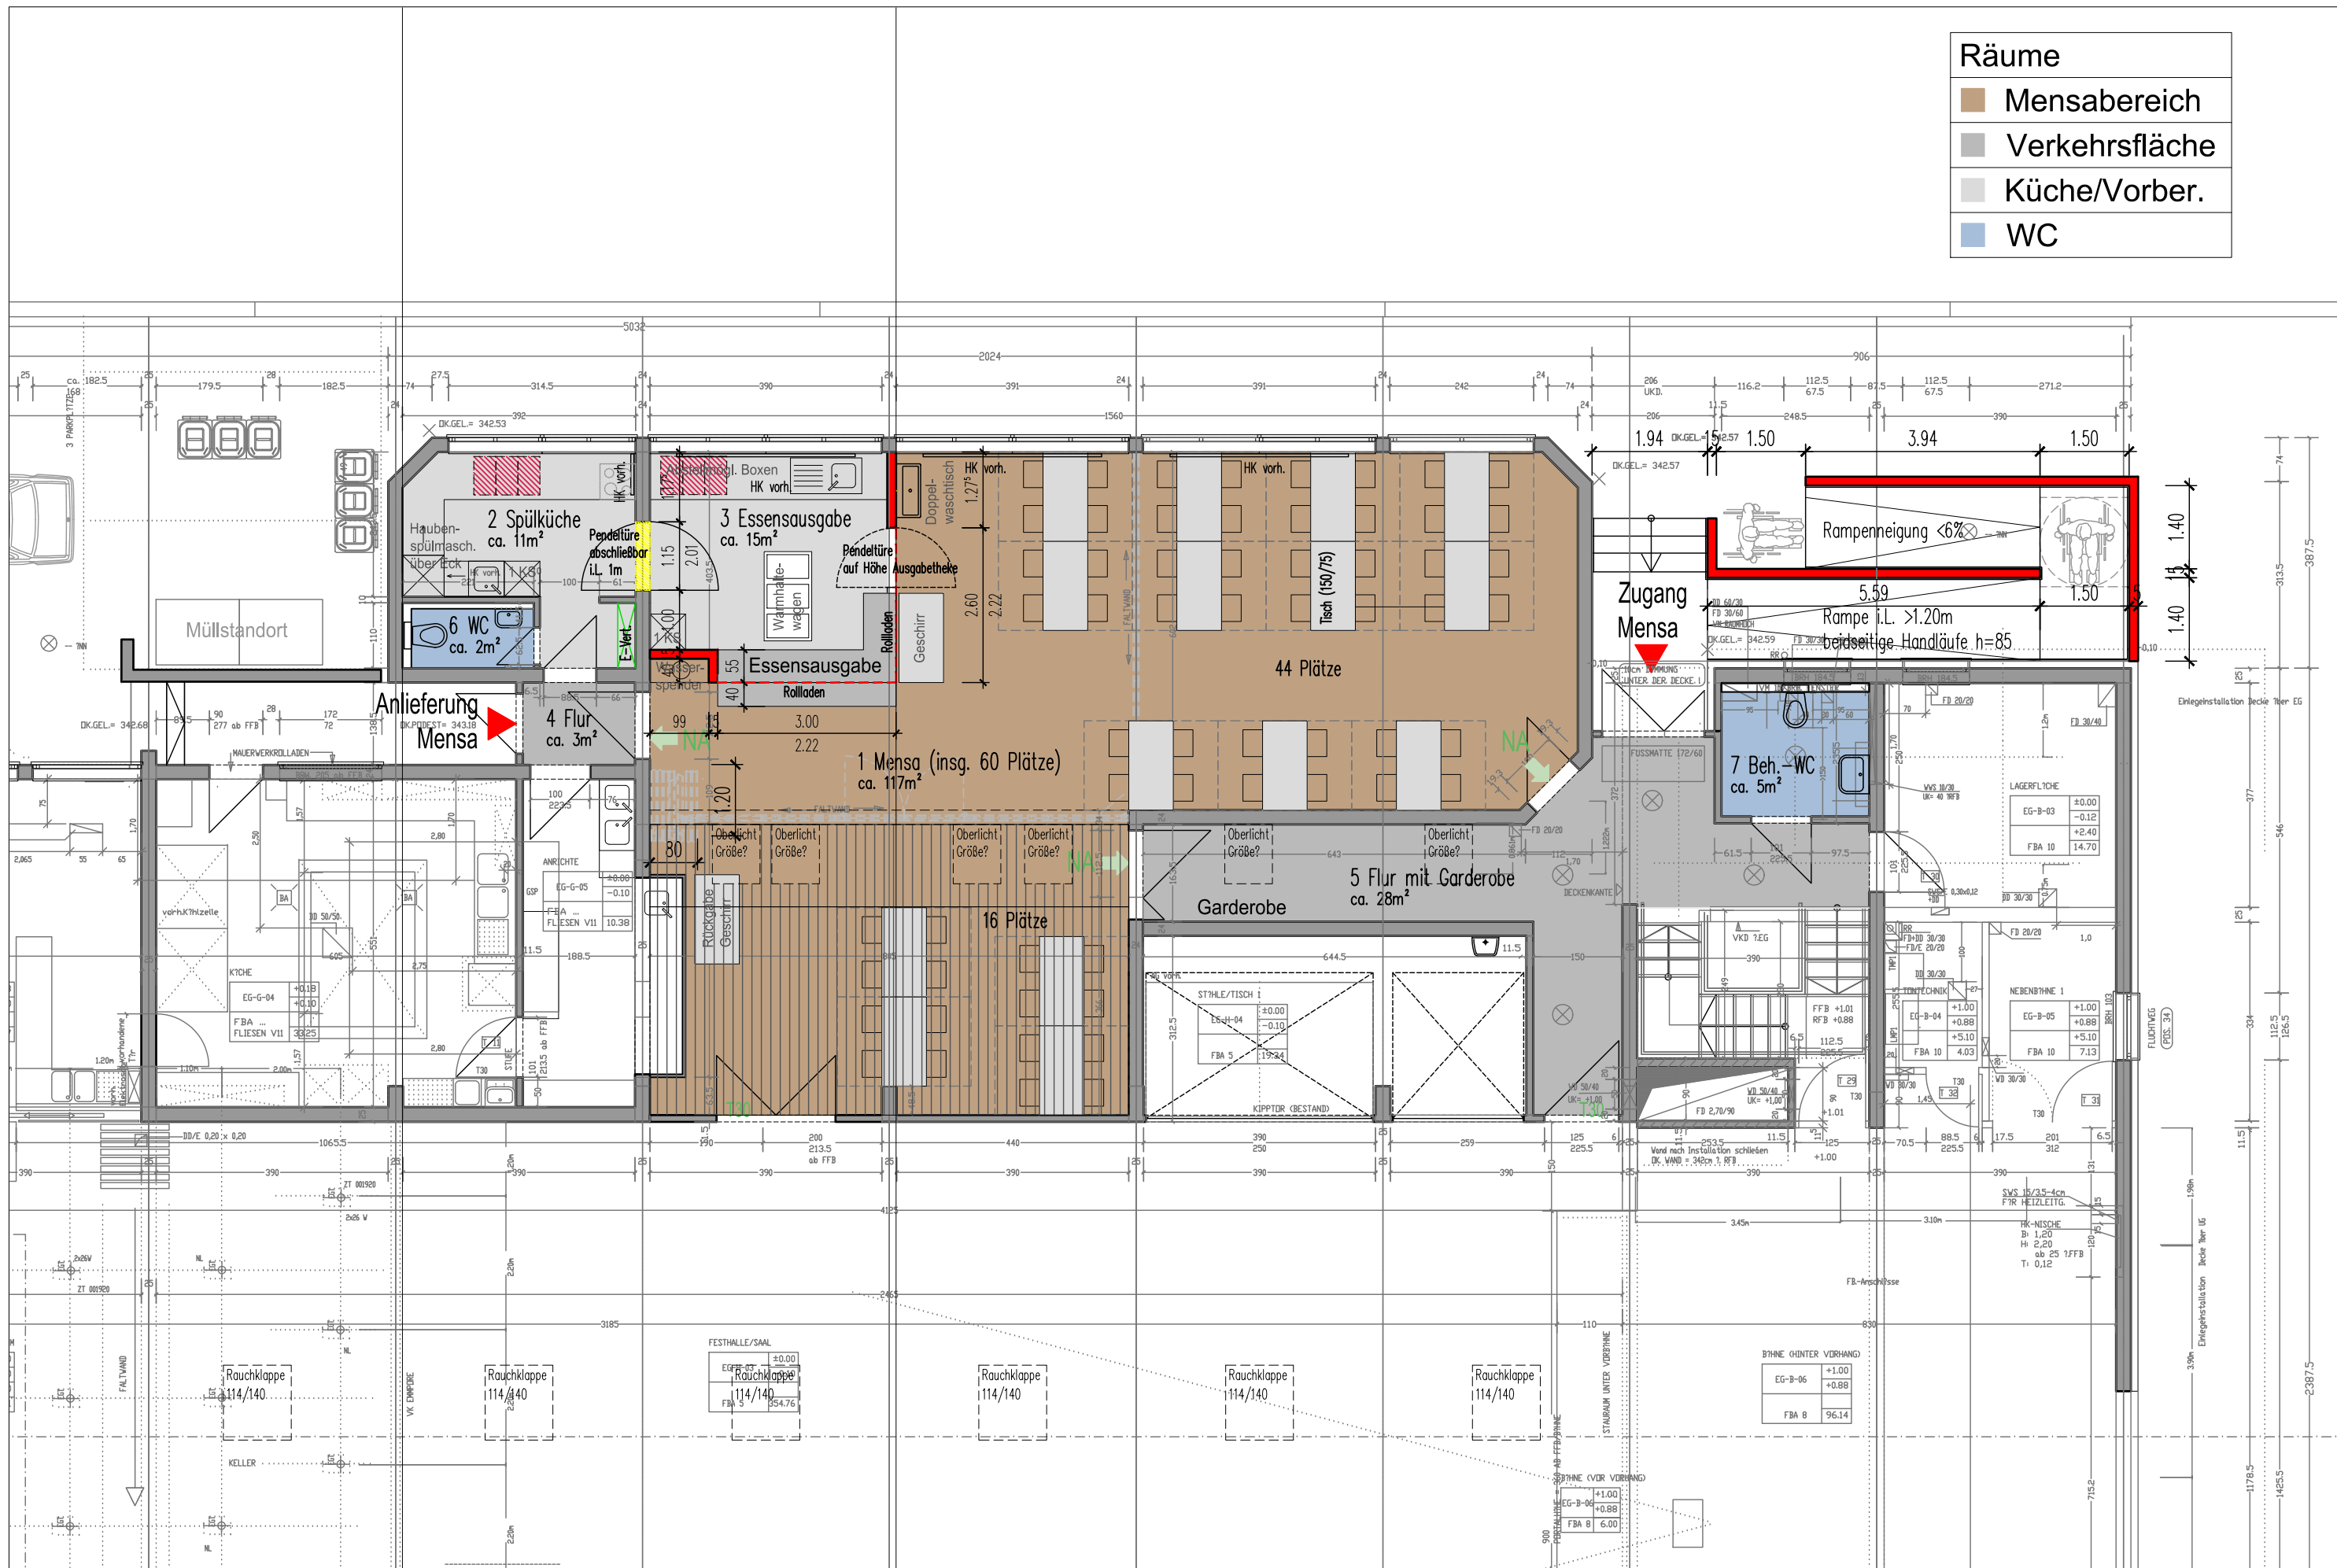

NIXDORF ARCHITEKTEN
 GmbH
 RINGSTR. 134
 D-70839 GERLINGEN
 TEL. +49(0)7156/2007-24
 INFO@NIXDORF-ARCHITEKTEN.DE
 MAISCH • MOOR • NIXDORF

Projekt
 Mensaerweiterung
 Gemeinschaftshalle Hemmingen

Auftraggeber
 Bauamt Hemmingen
 Münchinger Str. 5
 71282 Hemmingen

Planbezeichnung **Grundriss Erdgeschoss**
 Maßstab **1:100**

Planummer
 Index
 Gez.: **BL** Projekt: **4401** Plotdatum **18.04.2024**