


LAGEPLAN

- zeichnerischer Teil - zum Bauantrag (§4 LBOVVO)

Maßstab 1:500

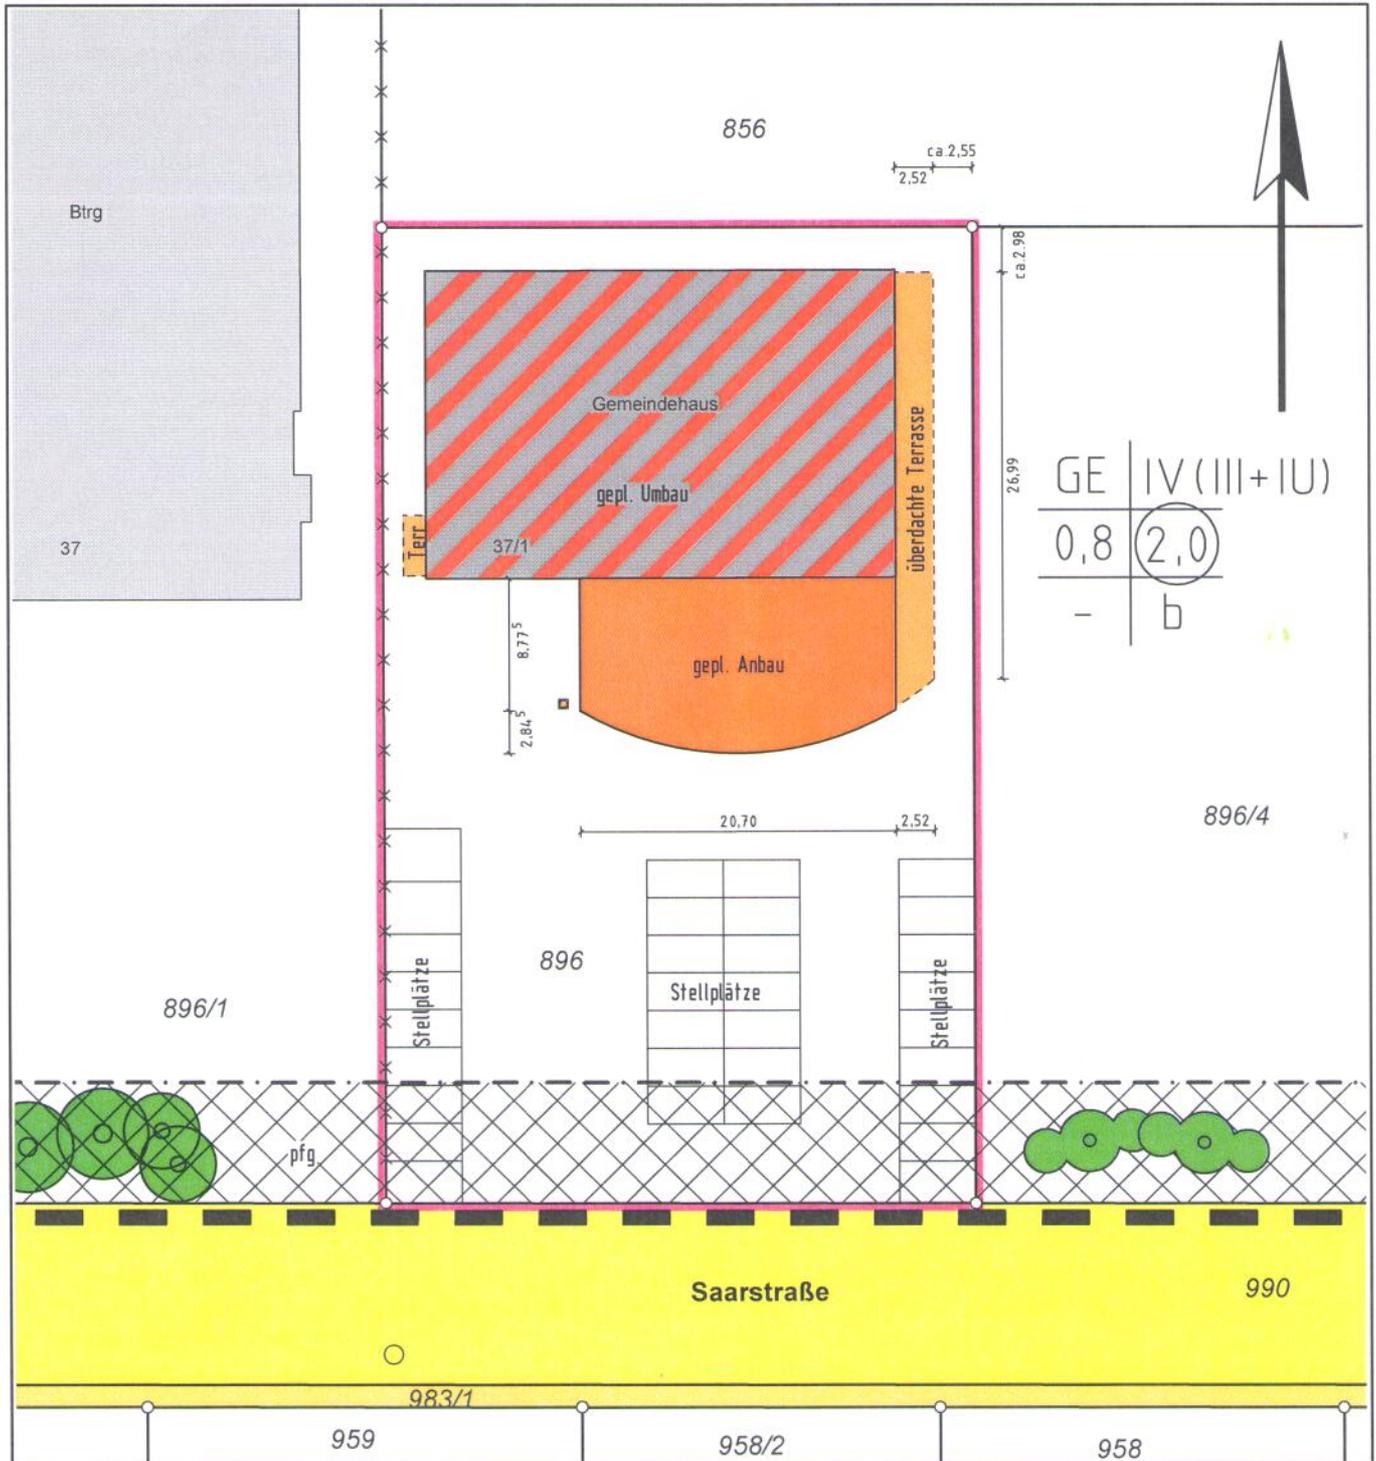

Auszug aus dem Liegenschaftskataster
ausgearbeitet nach §4 LBO VVO

Eventuell vorhandene unterirdische
Leitungen sind nicht dargestellt.

Öhringen, den 23.06.2017

**Vermessungsbüro
Friedrich Herrmann &
Dieter Hell** Vermessungsing. BdB

Hirschgasse 5

74613 Öhringen

☎ 07941/985416 📠 07941/985418
info@vermessung-herrmann.de