


# Lageplan - ZEICHNERISCHER TEIL - zum Bauantrag (§ 4 LBOVVO)

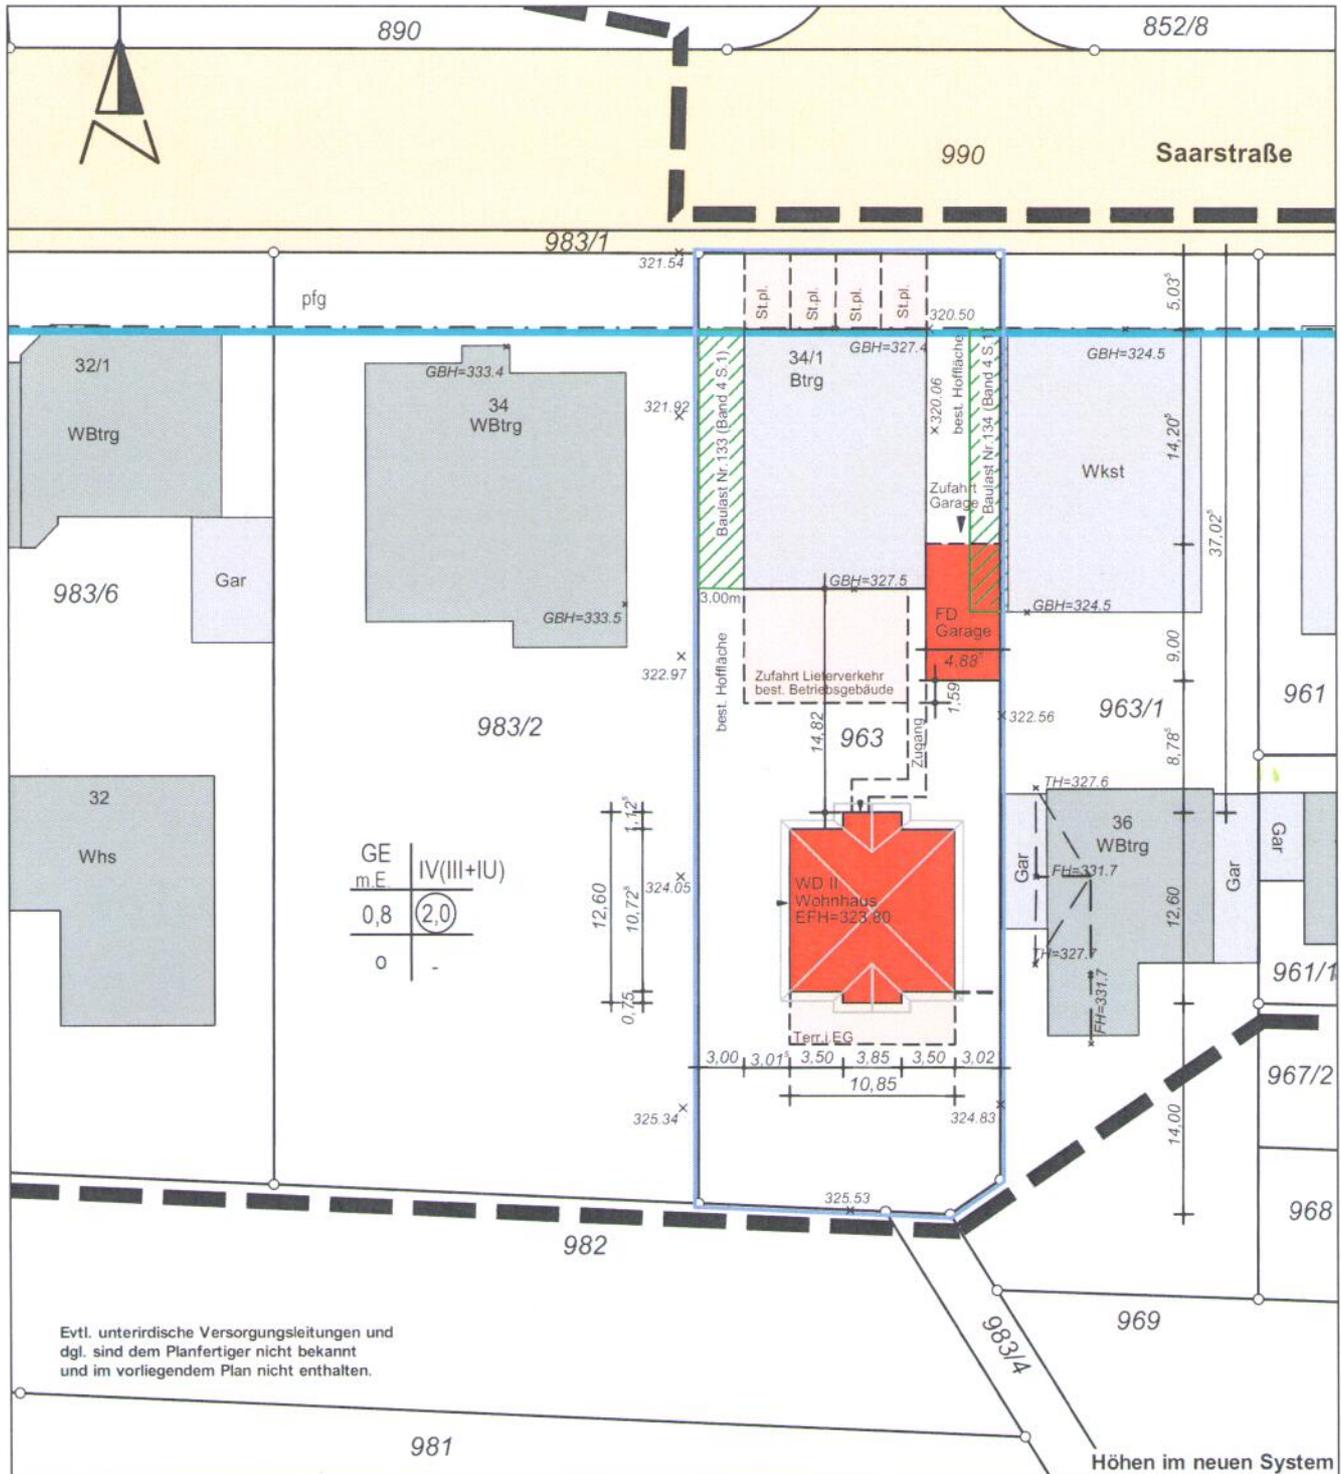

Maßstab 1:500



Auszug aus dem Liegenschaftskataster und Einzeichnungen nach § 4 LBOVVO

Eventuell vorhandene unterirdische Leitungen sind im vorliegenden Plan nicht dargestellt.

Dieser Plan ist urheberrechtlich geschützt. Vervielfältigung nur mit Zustimmung des Planerstellers.

Der Sachverständige (§43 Abs.2 LBO)

KRK **Käser**

Ingenieure GmbH & Co.KG

74199 Untergruppenbach, den 09.10.2017

Kirchstraße 5

☎ (07131) 58 230-0 • Fax 58 230-26

Beratender Ingenieur Dipl.-Ing. Matthias Käser