


Landkreis: Ludwigsburg
 Gemeinde: Hemmingen
 Gemarkung: Hemmingen

Lageplan

Zeichnerischer Teil zum Bauantrag (§ 4 LBOVVO)

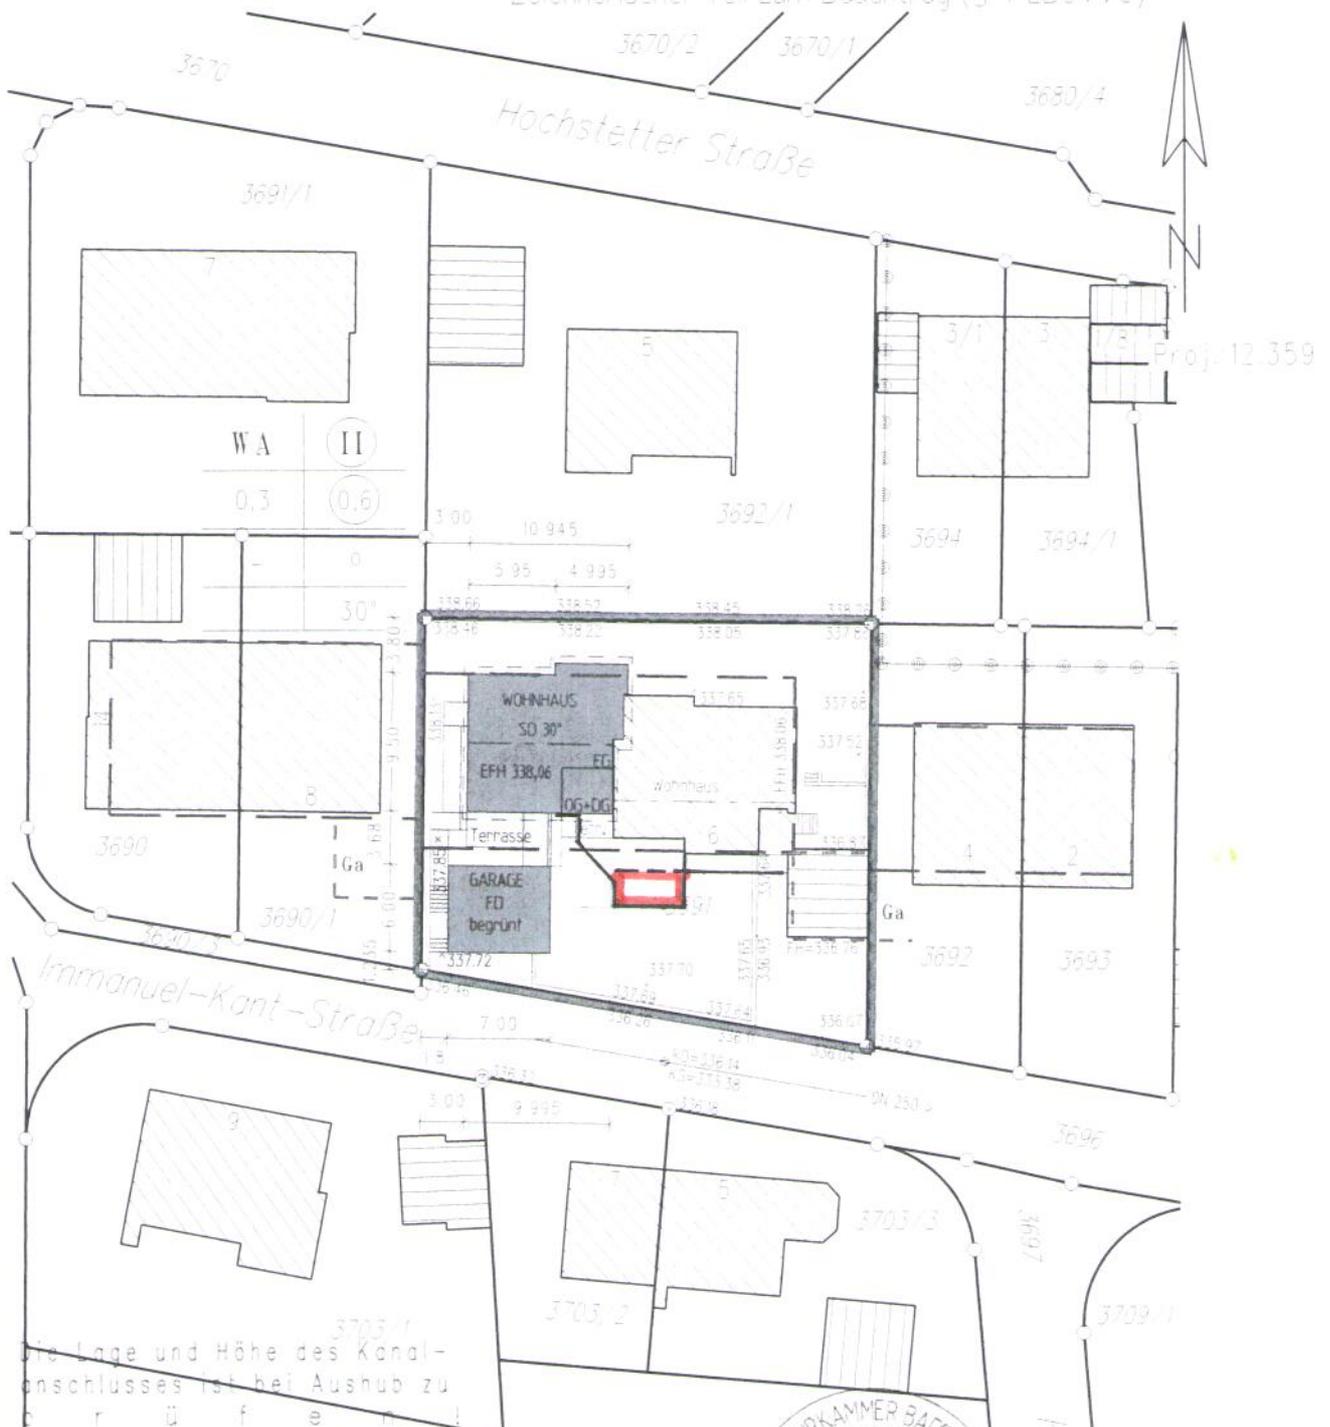

Proj. 12.359

Die Lage und Höhe des Kanalanschlusses ist bei Aushub zu überprüfen!
 Unterirdische Anlagen, wie Versorgungsleitungen usw. im Baugrundstück, sind im Lageplan nicht dargestellt. Sie sind bei den zuständigen Stellen zu erfragen.
 Die Übereinstimmung mit dem Auszug aus dem Liegenschaftskataster und die vollständige Ergänzung nach Abs. 4 werden bescheinigt.



ERGÄNZT
 21.11.2017/EB

ewald brahm Architekt
 Seestr. 22 • Tel. 07140/4177 • Fax 606
 71282 HEIMMELINGEN

Bauherr: BHG Köpcke
 Talmon E.
 Vermessungs- und Ingenieurbüro
 Hardenstraße 26, 72207 Nagold
 Tel. 07452/4079 Fax 07452/69366

Maßstab 1:500

gefertigt: 17.08.2016
Marquard

[Handwritten signature]