Landkreis: Ludwigsburg

Gemeinde: Hemmingen

Gemarkung: Hemmingen

Flur: -

Lageplan

NORD

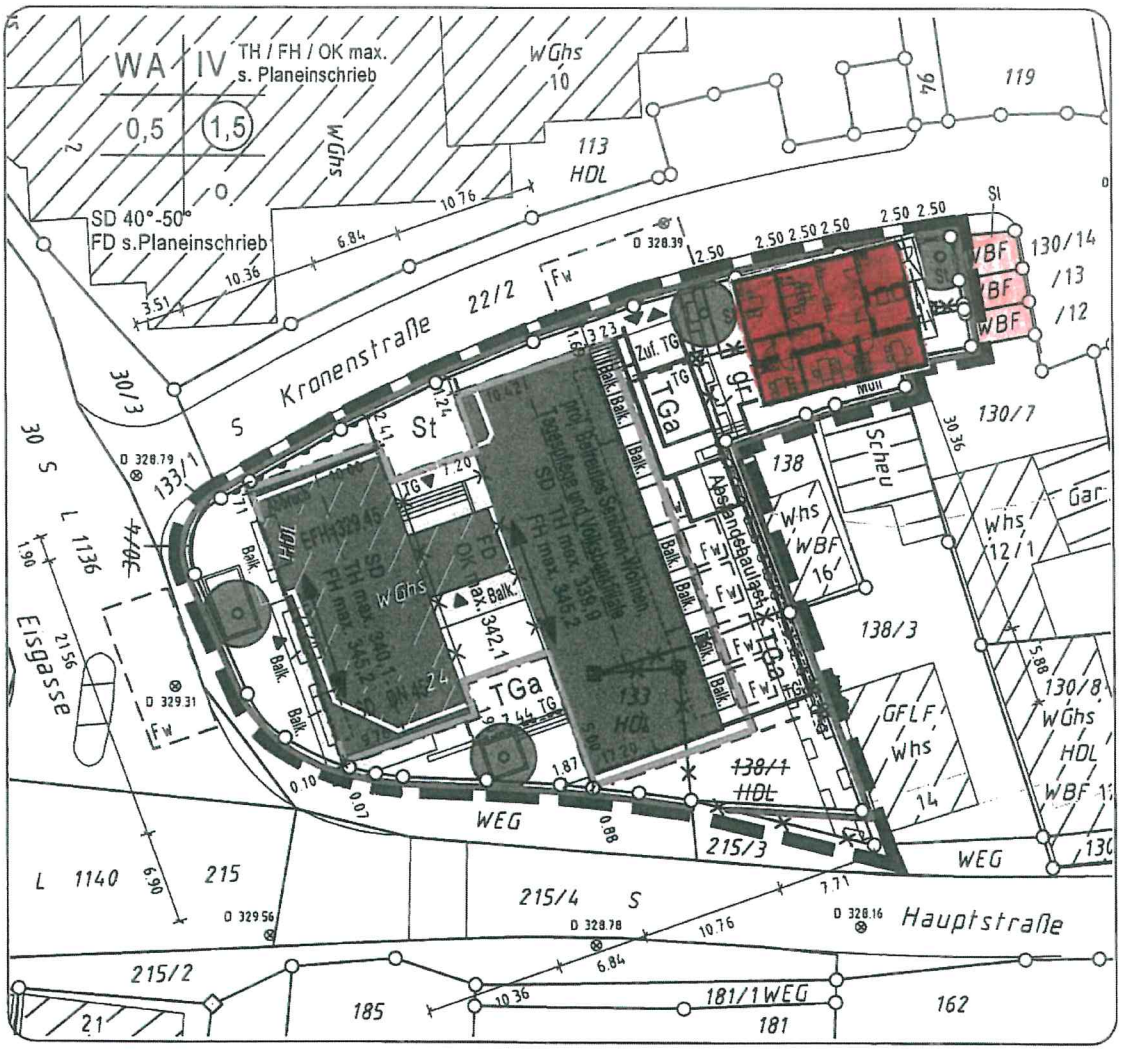

Die Grenzen entsprechen dem LIKA,
Einzeichnung nach § 4 Abs.2 LBOVVO

Höhenangaben in (...) sind Planungshöhen.
Unterirdische Leitungen sind nicht bzw.
nicht vollständig und ohne Gewähr dargestellt.

Maßstab 1:500

ANSICHT OST

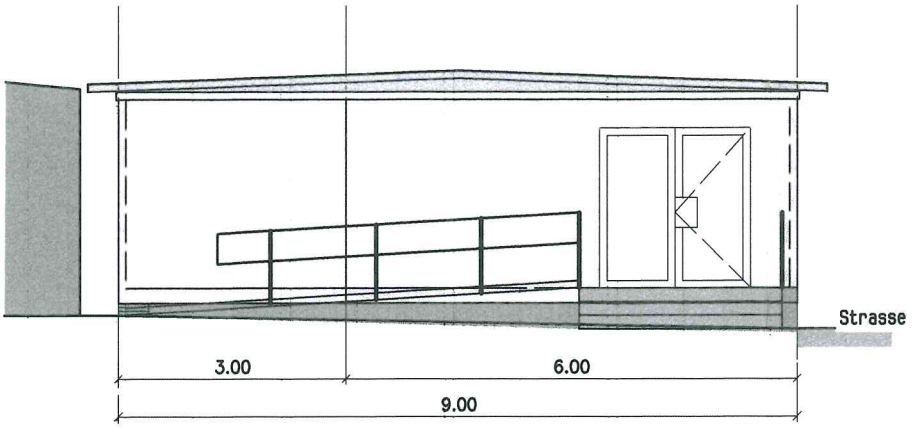

ANSICHT NORD

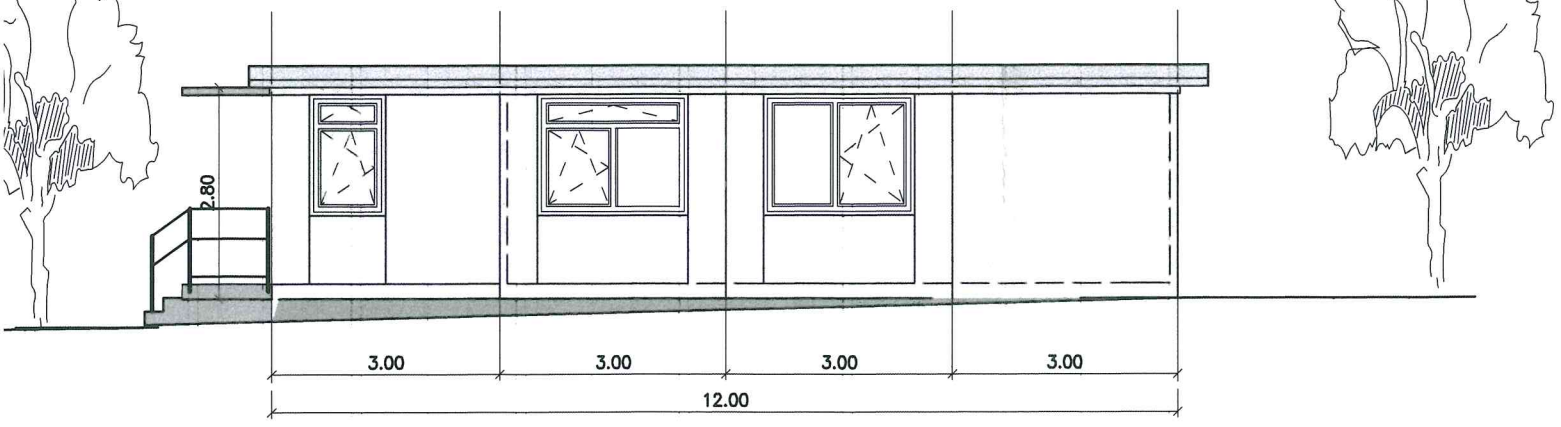

ANSICHT WEST

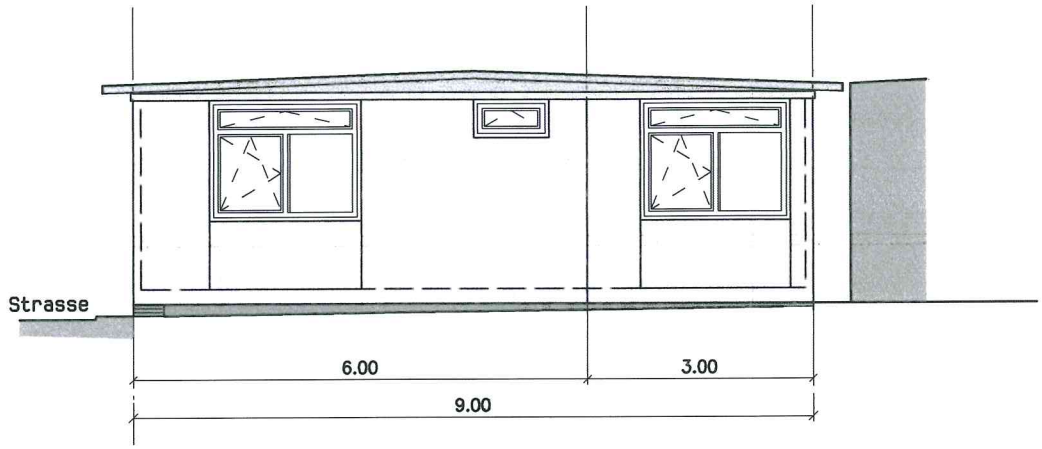
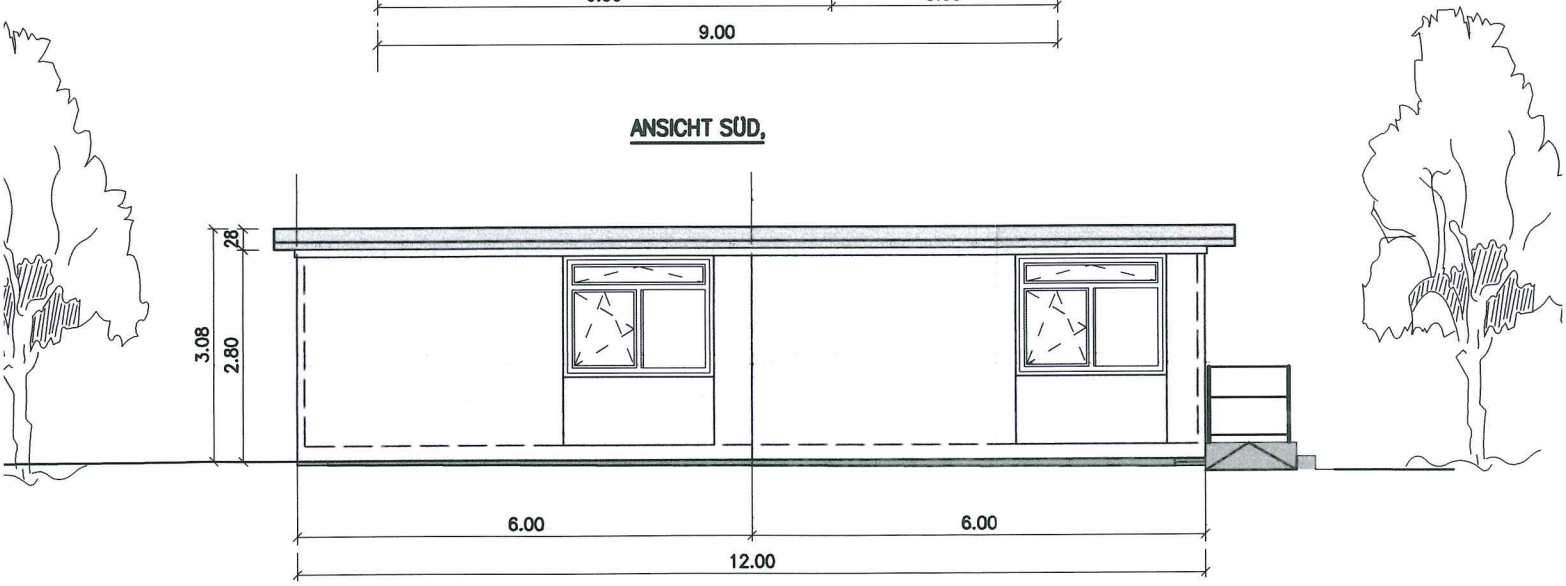
ANSICHT SÜD,