


Auszug aus dem Liegenschaftskataster

Liegenschaftskarte 1:1000

Stand vom: 01.09.2018


Flurstück: 141/1
 Flur: Hemmingen
 Gemarkung: Hemmingen

Gemeinde: Hemmingen
 Kreis: Ludwigsburg
 Regierungsbezirk: Stuttgart

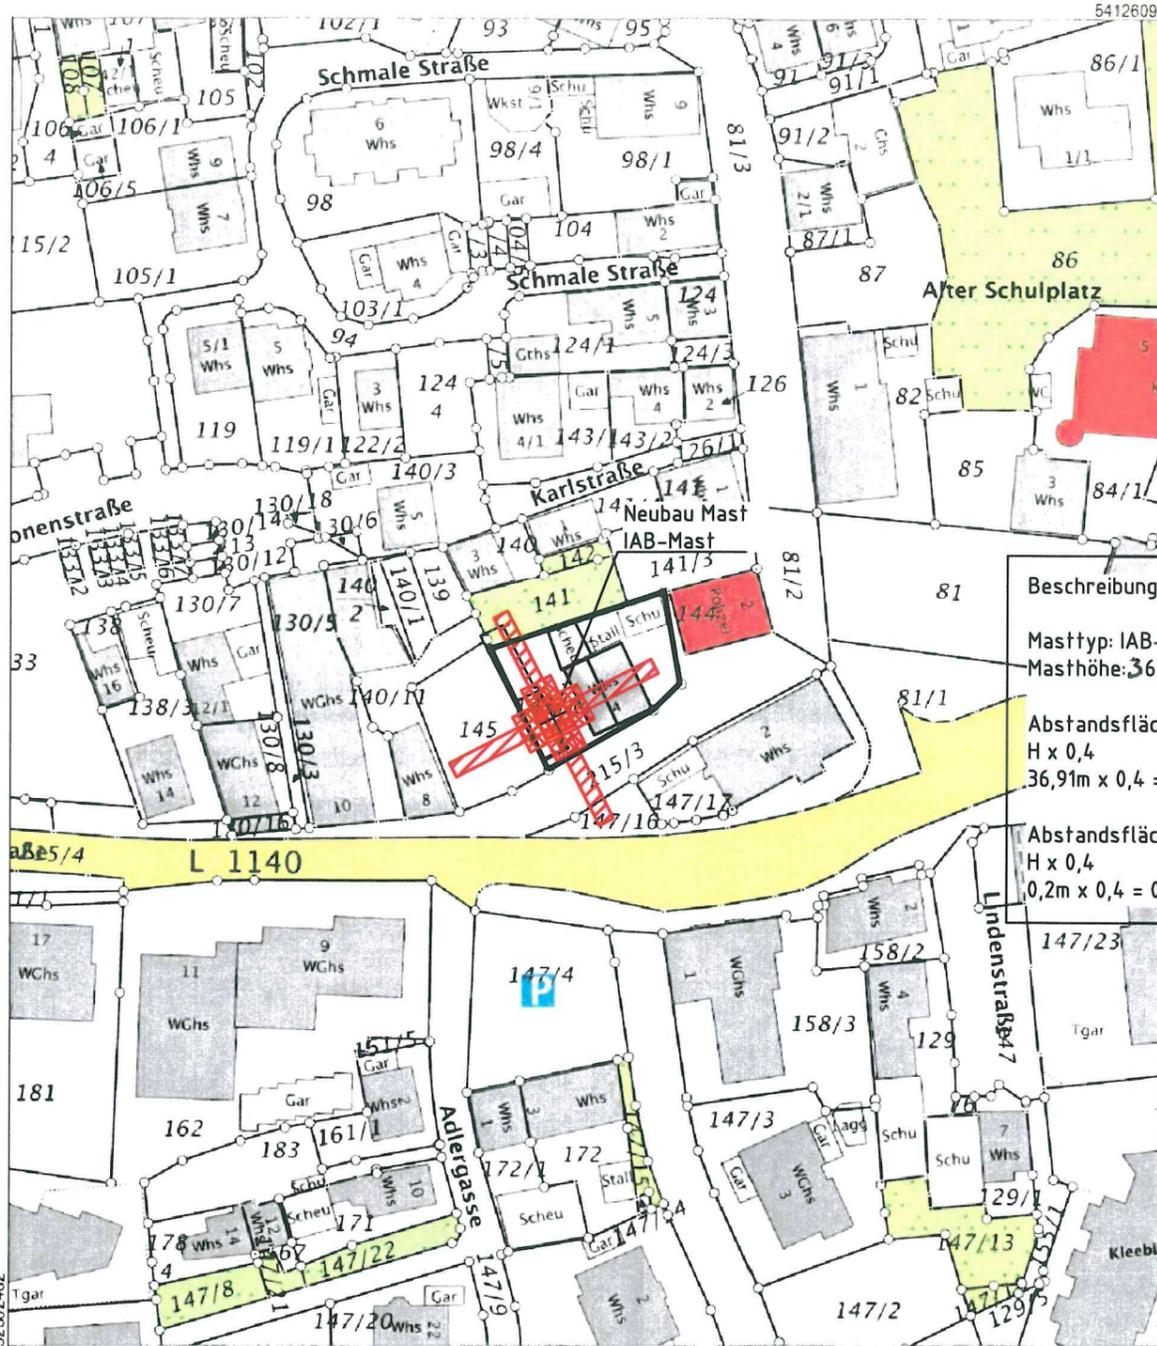

Maßstab 1:1000

Lageplan
1:1000

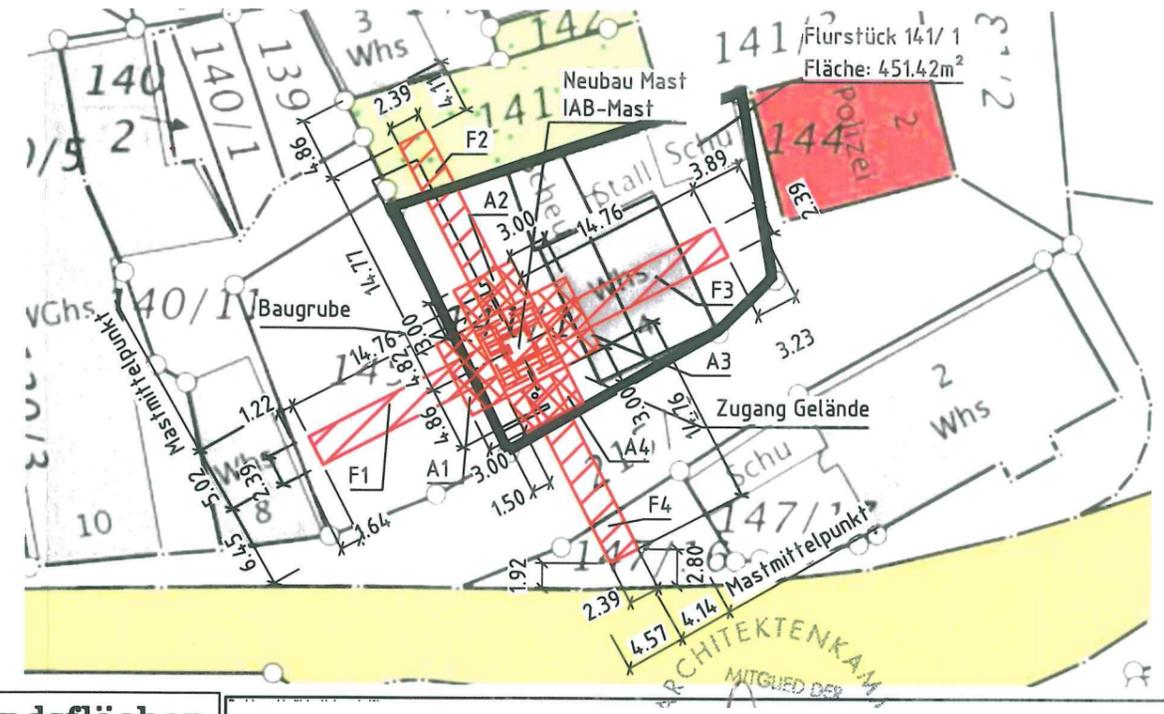

Abstandsflächen


1:500

Beschreibung:

Masttyp: IAB-Mast
 Masthöhe: 36,91m

Abstandsfläche Mast (F1, F2, F3, F4):
 $H \times 0,4$
 $36,91m \times 0,4 = 14,764m$

Abstandsfläche Fundament (A1, A2, A3, A4):
 $H \times 0,4$
 $0,2m \times 0,4 = 0,8m \rightarrow$ gewählt = 3,00m

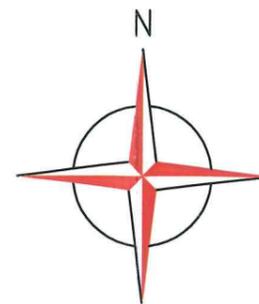

Fotomontage: Interimsstandort Mobilfunkstation Hauptstr. 4



Ansicht Norden-Osten

+ 36.91m
OK-Mast

+ 36.50m
CL-RiFu1

VF DE - Ebene

+ 34.60m
UK-MFA1, MFA2, MFA3

+ 34.10m
CL-RiFu2

+ 30.70m
Ruhepodest

+ 34.60m
UK-F1-MFA1, F1-MFA2, F1-MFA3

+ 20.70m
Ruhepodest


+ 13.50m
OK-Nachbarhaus

+ 10.70m
Ruhepodest

+ 4.40m
OK-Pultdach-Scheune

+ .70m
OK-Stahlbau

OK-Gelände
± .00m

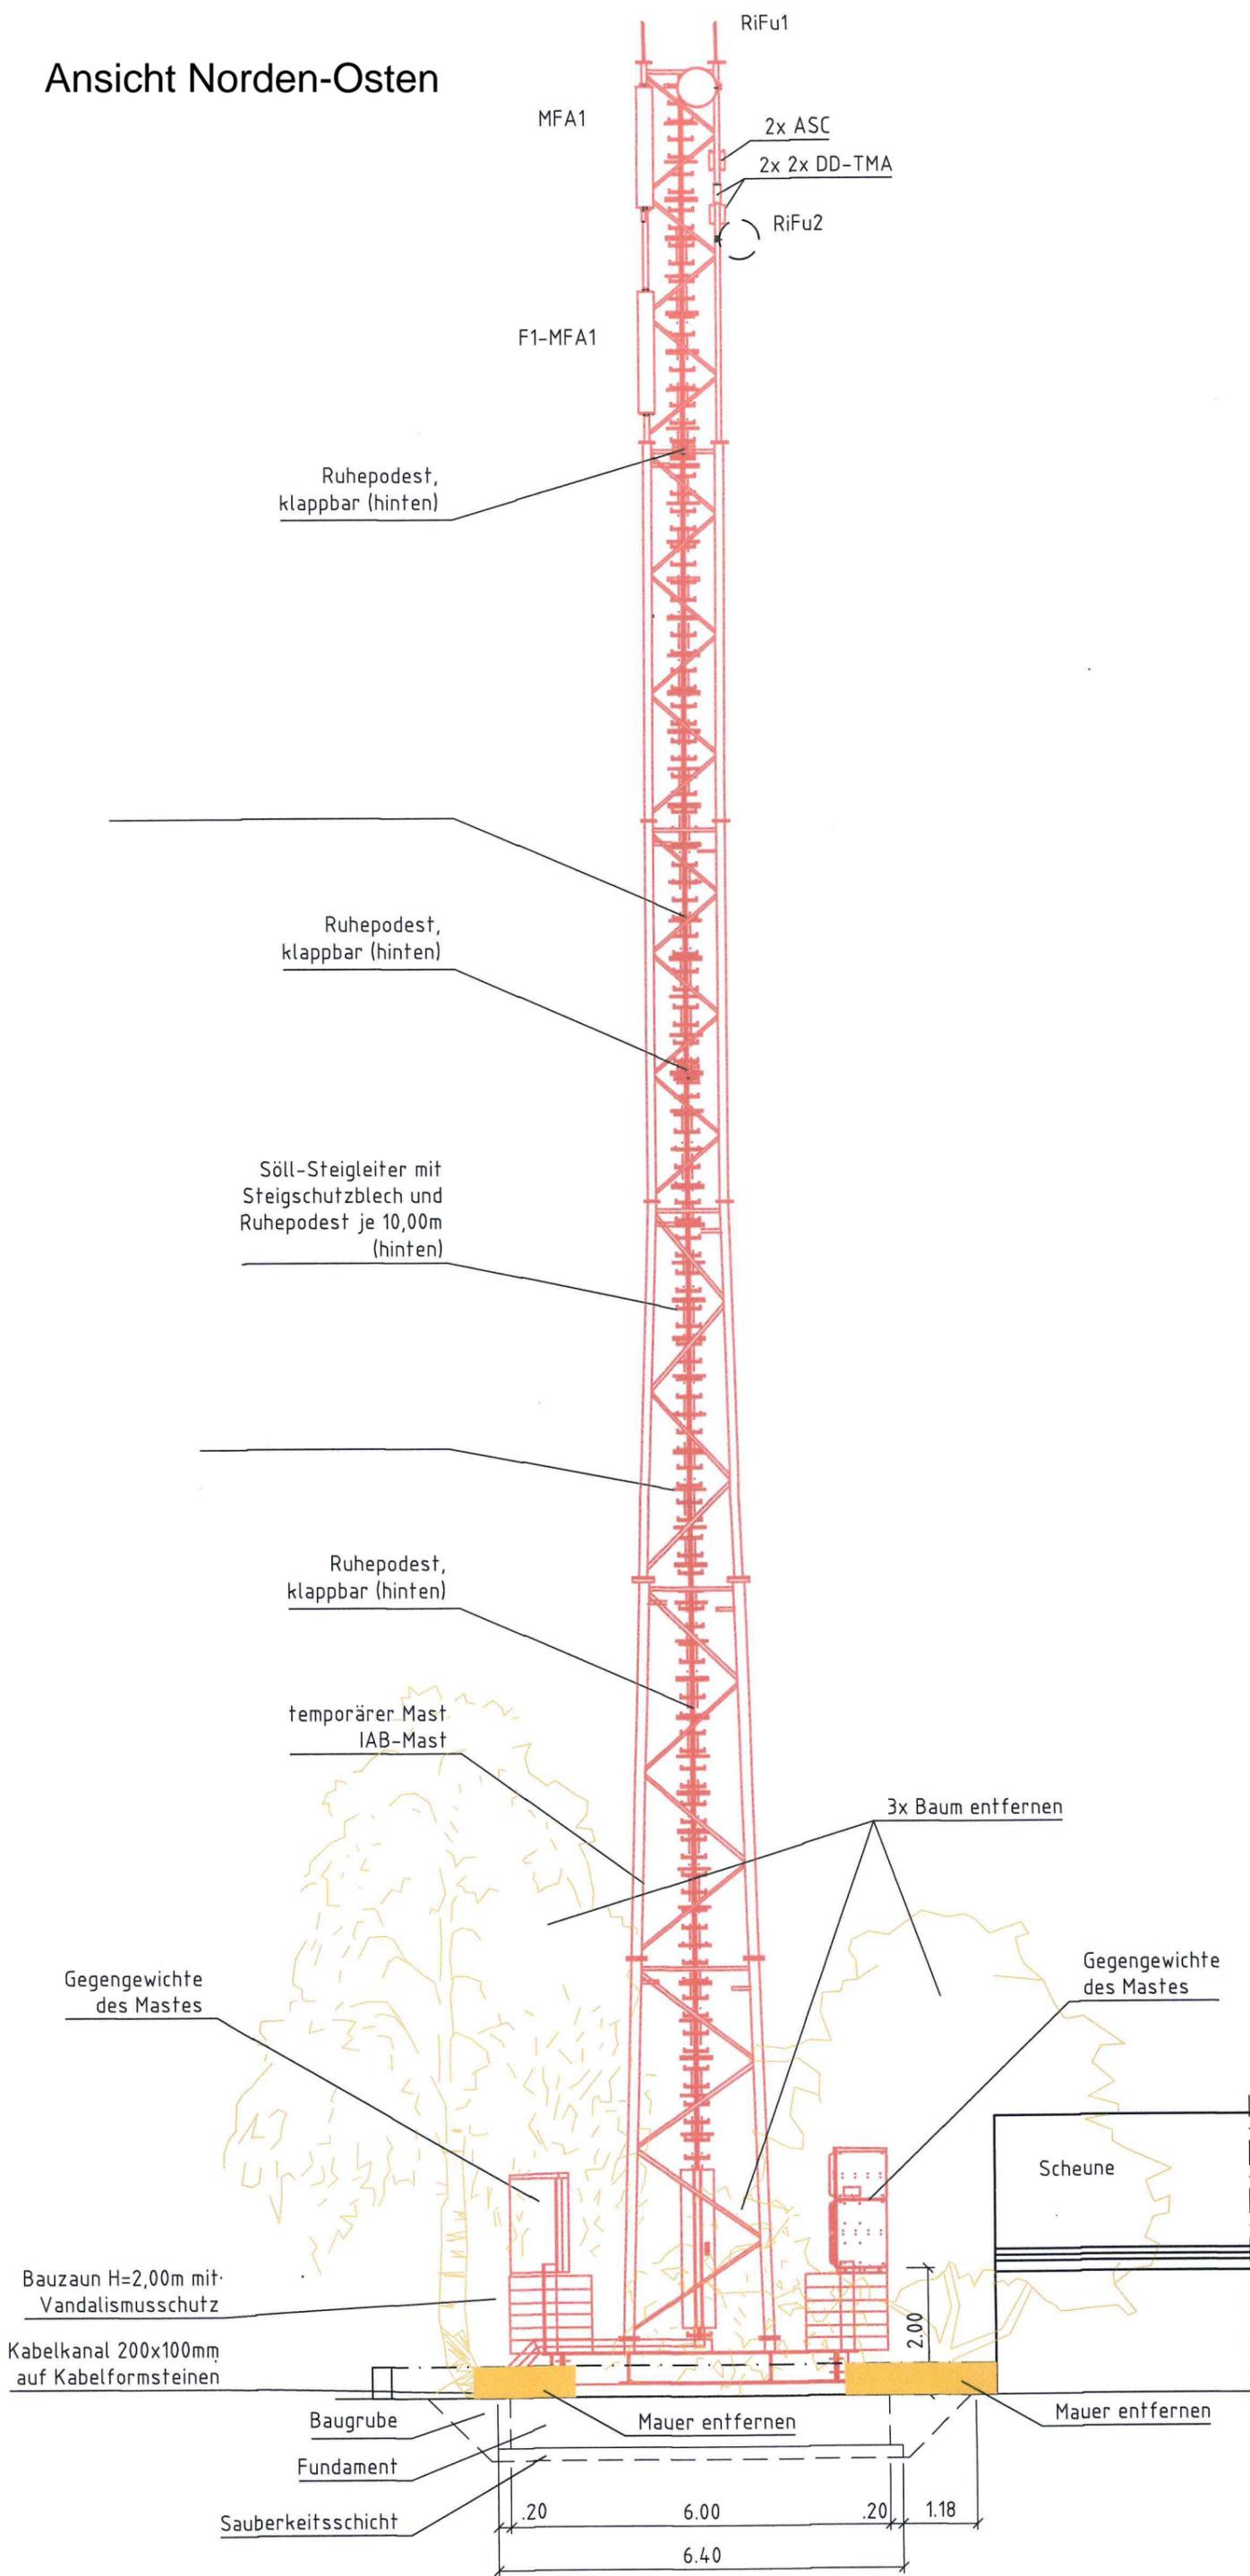

Ruhepodest,
klappbar (hinten)

Ruhepodest,
klappbar (hinten)

Söll-Steigleiter mit
Steigschutzblech und
Ruhepodest je 10,00m
(hinten)

Ruhepodest,
klappbar (hinten)

temporärer Mast
IAB-Mast

Gegengewichte
des Mastes

3x Baum entfernen

Gegengewichte
des Mastes

Scheune

Bauzaun H=2,00m mit
Vandalismusschutz

Kabelkanal 200x100mm
auf Kabelformsteinen

Baugrube

Fundament


Sauberkeitsschicht

Mauer entfernen

Mauer entfernen

.20 6.00 .20 1.18
6.40

Ansicht Süden-Osten

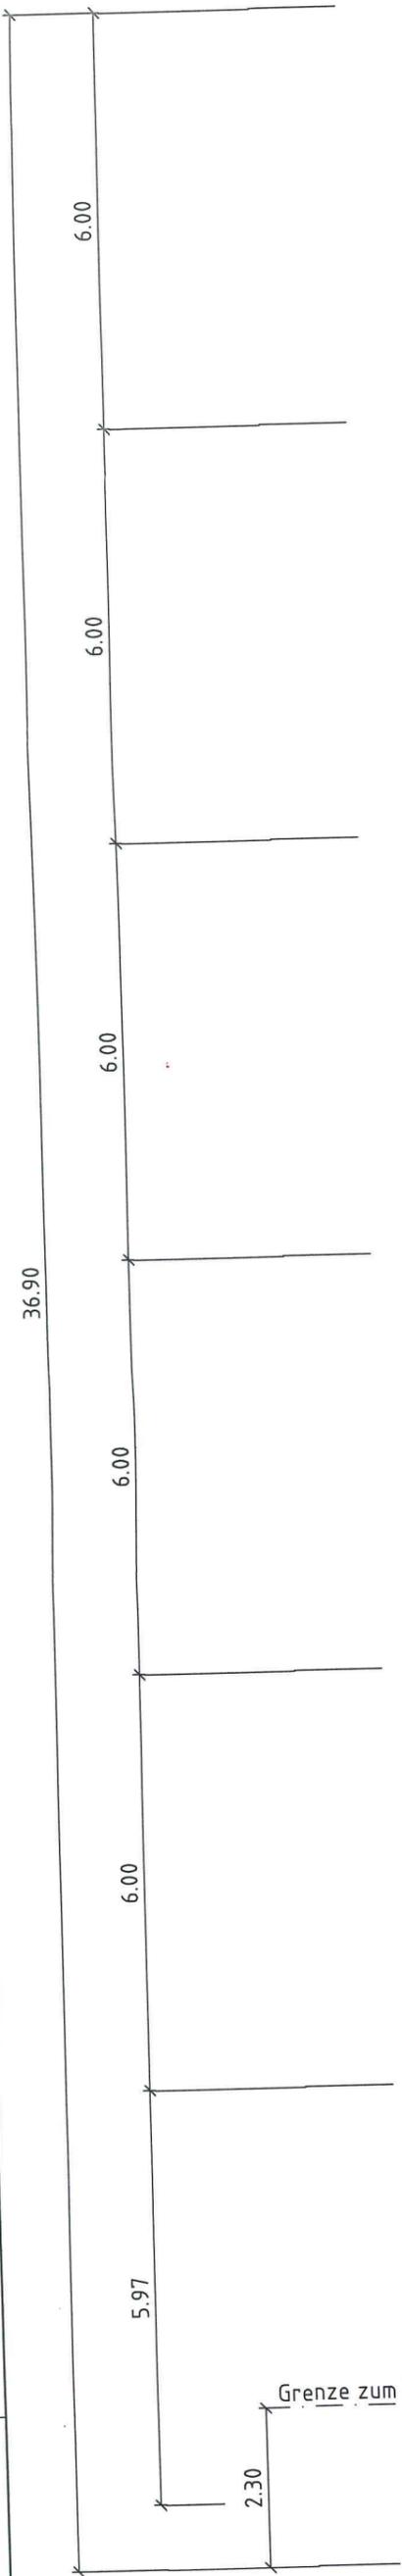

MFA2

MFA1

Ruhepodest,
klappbar

F1-MFA2

F1-MFA1

Ruhepodest,
klappbar

Ruhepodest je 10,00m

Ruhepodest,
klappbar

temporärer Mast
IAB-Mast

3x Baum
entfernen

Scheune mit
Pulldach

Grenze zum kontrollierbaren Bereich

Nachbargebäude
Haus-Nr. 4

Baugrube

Fundament

Sauberkeitsschicht

2x Mauer entfernen

