



Stellplatzbefestigung:
Schotterrassen mit Pflasterung als Abgrenzung


Mitarbeiterparkplatz
180 Stellplätze (2.70x4.30m+0.70m Überhang)

Plangrundlagen

- Vorabzug Entwurfsplanung Stand 06.06.2018,
Lutz Partner, Quellenstraße 7, 70736 Stuttgart

Legende

- Fahrbahn / Asphalt
- Fahrbahn / Drainspalt, KFT wasserdurchlässig
- Parkplatz / Schotterrassen
- Gehweg
- Fahrradstellplätze überdacht
- Ableitungsmulde
- Bäume
- Zaun
- Stromtanksäule
- Randeinfassung, niveugleich
- Hochbordstein
- geplante Höhe
- Bestandshöhe

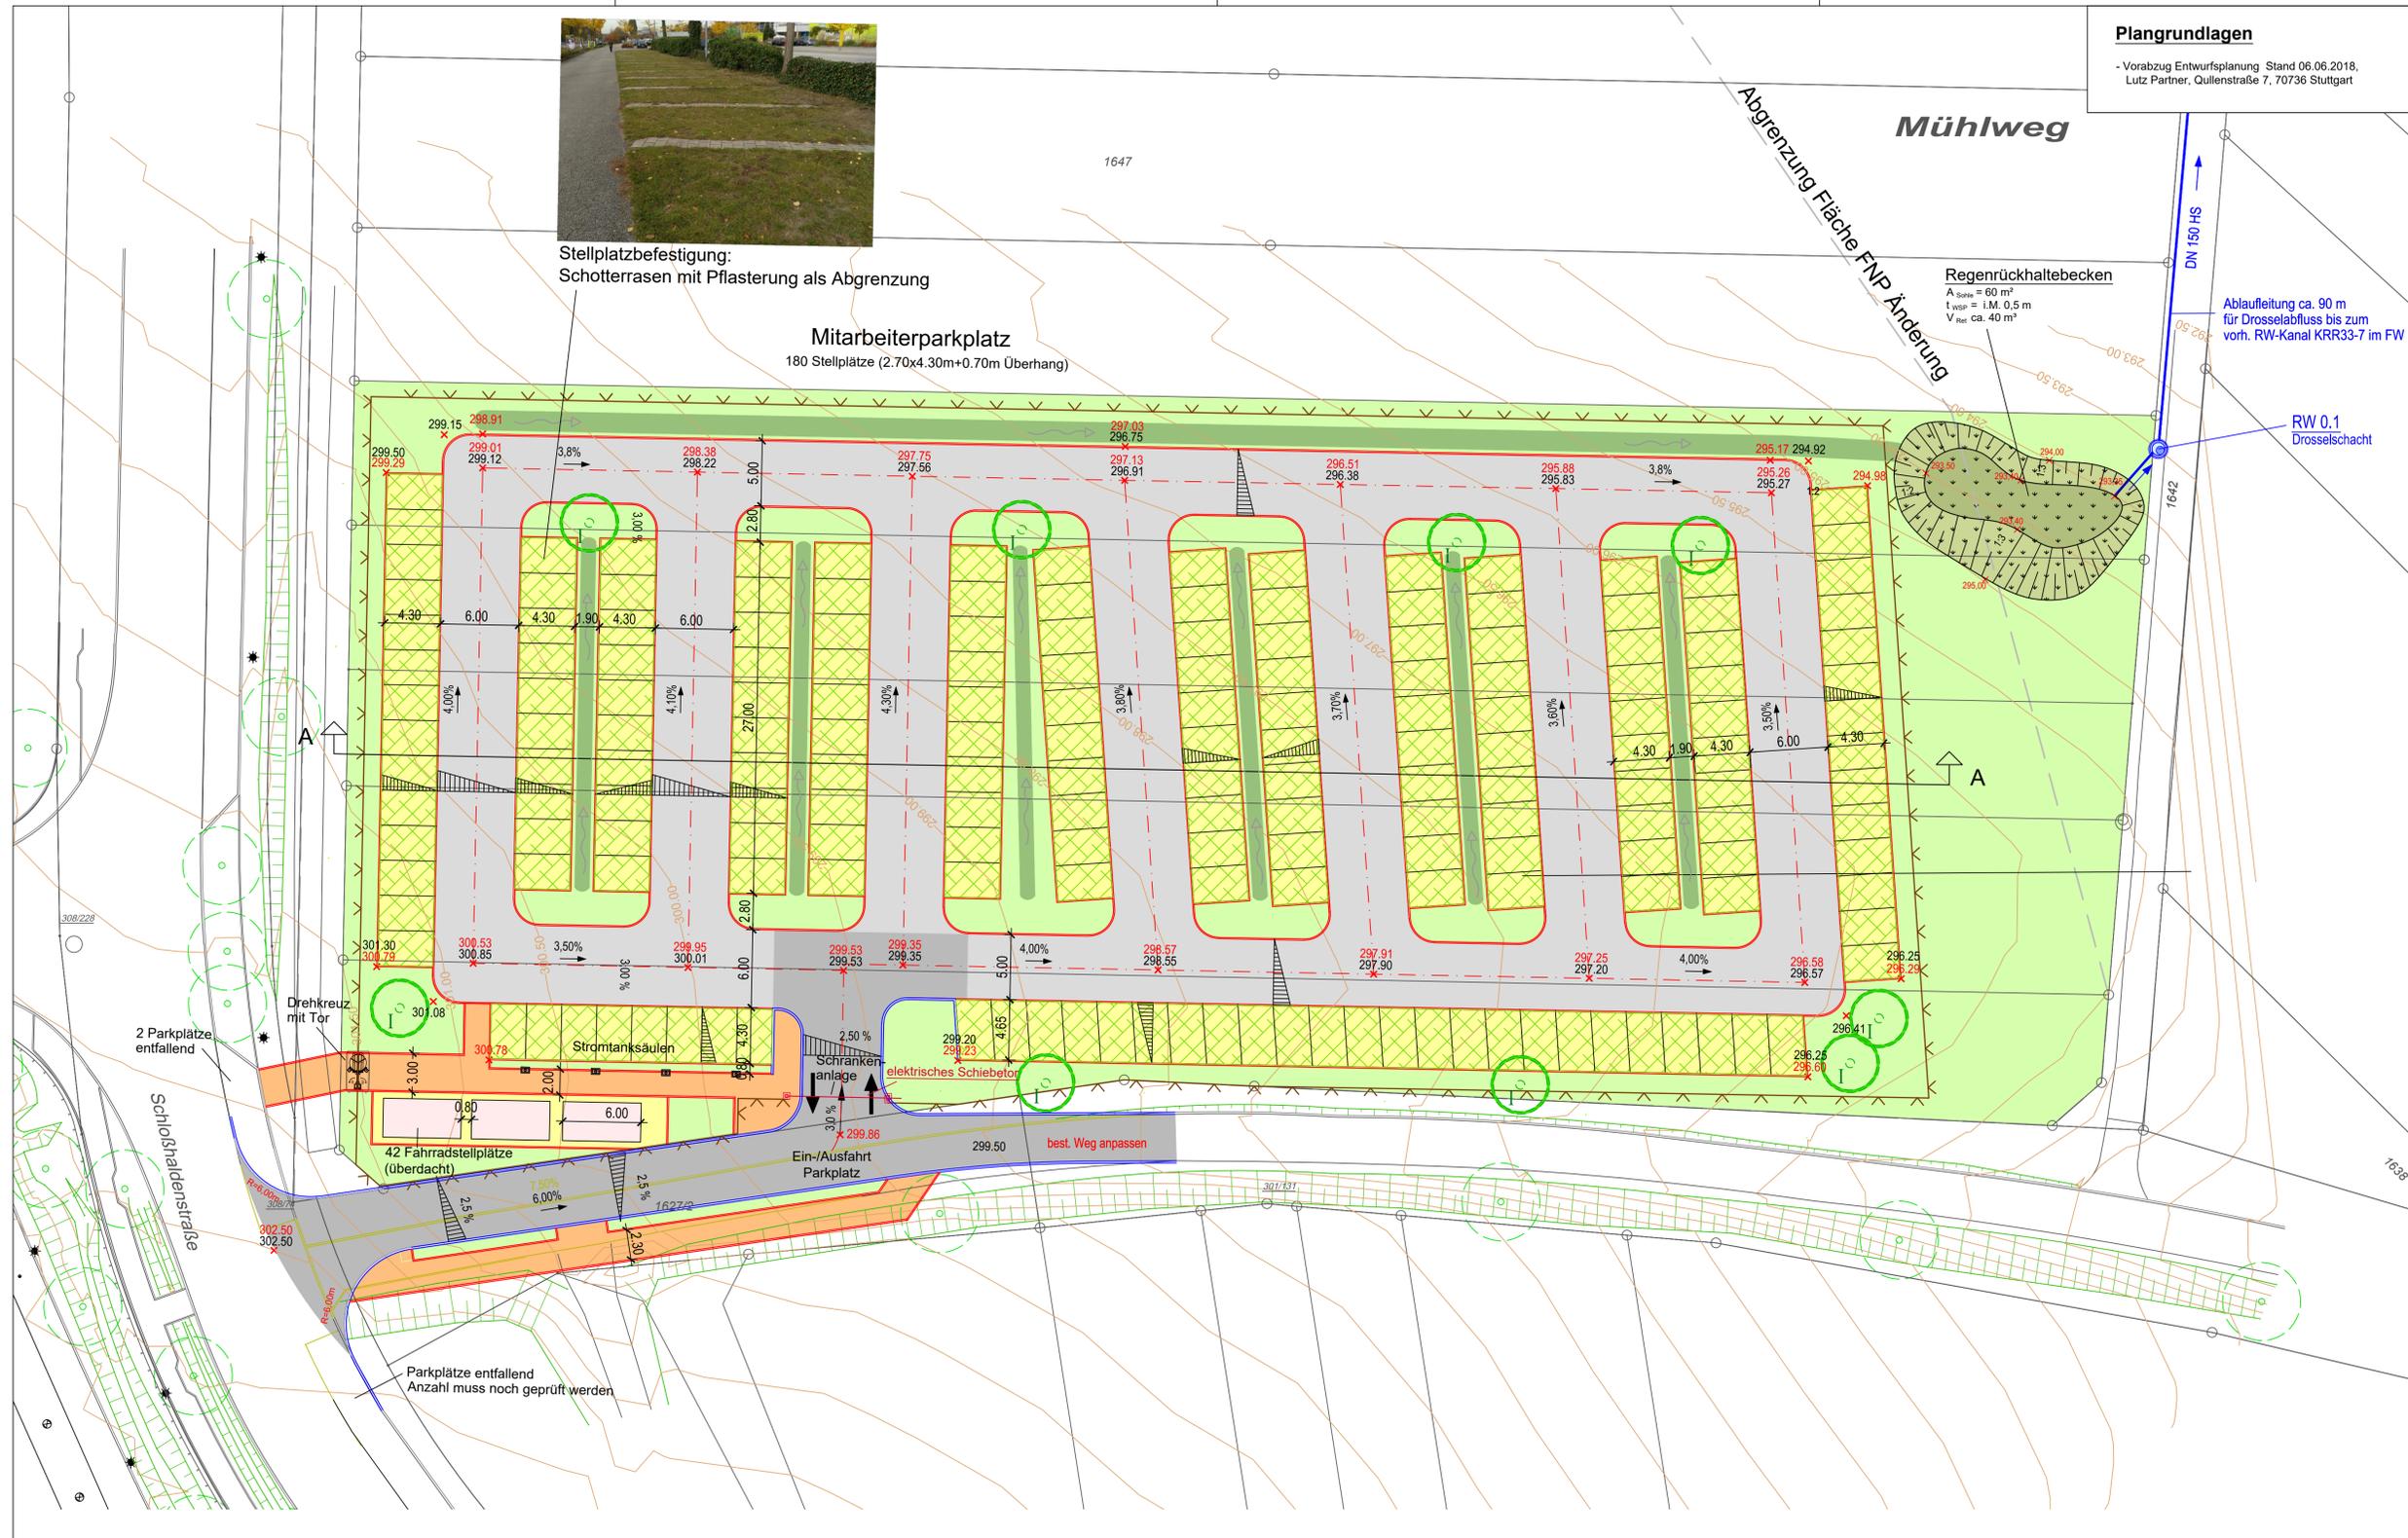

ERGÄNZUNGEN	DATUM	NR.

BAUHERR: **Helukabel GmbH**
Diesel-Strasse 8-12
71282 Hemmingen

AMERKANT DER BAUHERR:

PROJEKT: **Neubau
Mitarbeiterparkplatz
Standort Hemmingen**

PLANUNGSSTAND: **Entwurfsplanung**

PLANBEZEICHNUNG: **Lageplan
Verkehrsflächen**

PROJ. NR.: P 01 13	MASSSTAB: 1 : 250	PLANGROSSE: 95 x 55
PLAN NR.: 18 - 401	GEZEICHNET: Ba	GEPRÜFT: Bauer
PROGRAMM: ACad2019	PFAD / DATEI: LP MPP_VF_E_18-401.dwg	

ABWASSERBESEITIGUNG
WASSERVERSORGUNG
WASSERBAU
VERKEHRSANLAGEN
GEINFORMATIONSSYSTEME
PROJEKTMANAGEMENT

BOLZ PALMER
INGENIEURE

BERATUNG
PLANUNG
BAULEITUNG

71364 WINNENDEN, FRIEDRICH-LIST-STRASSE 10
TEL: 07195 91915-0 FAX: 07195 91915-19
INFO@BOLZ-PALMER.DE, WWW.BOLZ-PALMER.DE

DATUM: 05.11.2018

GEFERTIGT: *Palmer*

Urheberrecht gemäss DIN 34. Vervielfältigung und Weitergabe an Dritte nur mit unserer Genehmigung!

Schnitt A-A

