

Gemeinde: Hemmingen
Gemarkung: Hemmingen
Kreis: Ludwigsburg

LAGEPLAN

- zeichnerischer Teil zum Bauantrag -
(§ 4 LBOVVO)



Keine Gewähr für unterirdische Leitungen
Auszug aus dem Liegenschaftskataster
und Einzeichnungen nach § 4 LBOVVO
Höhenangaben über NN im neuen System


Maßstab: 1:500

19.12.2018

Gemeinde: Hemmingen
Gemarkung: Hemmingen
Kreis: Ludwigsburg

ABSTANDSFLÄCHENPLAN

- zeichnerischer Teil zum Bauantrag -
(§ 5 LBO)

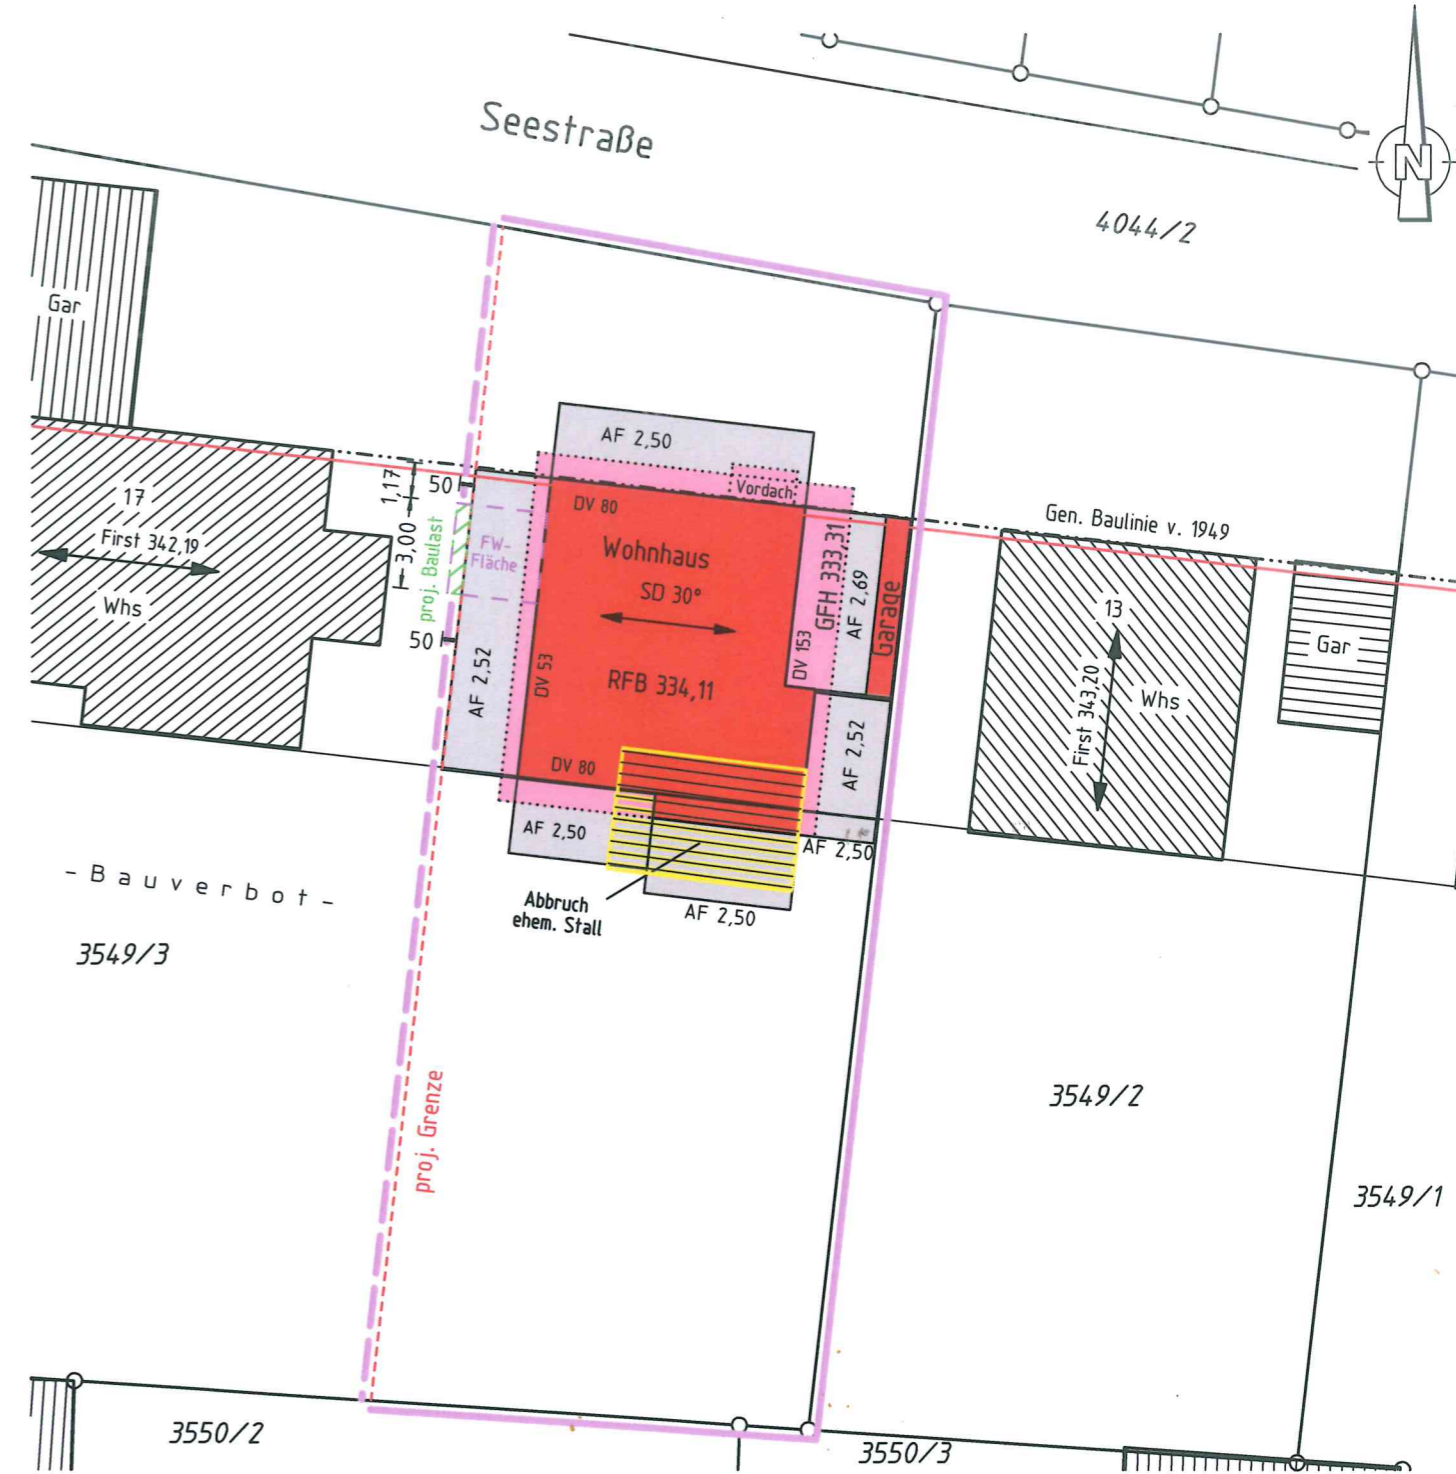


Keine Gewähr für unterirdische Leitungen
Auszug aus dem Liegenschaftskataster
und Einzeichnungen nach § 4 LBOVVO
Höhenangaben über NN im neuen System


Maßstab: 1:250

19.12.2018

ANSICHT OST

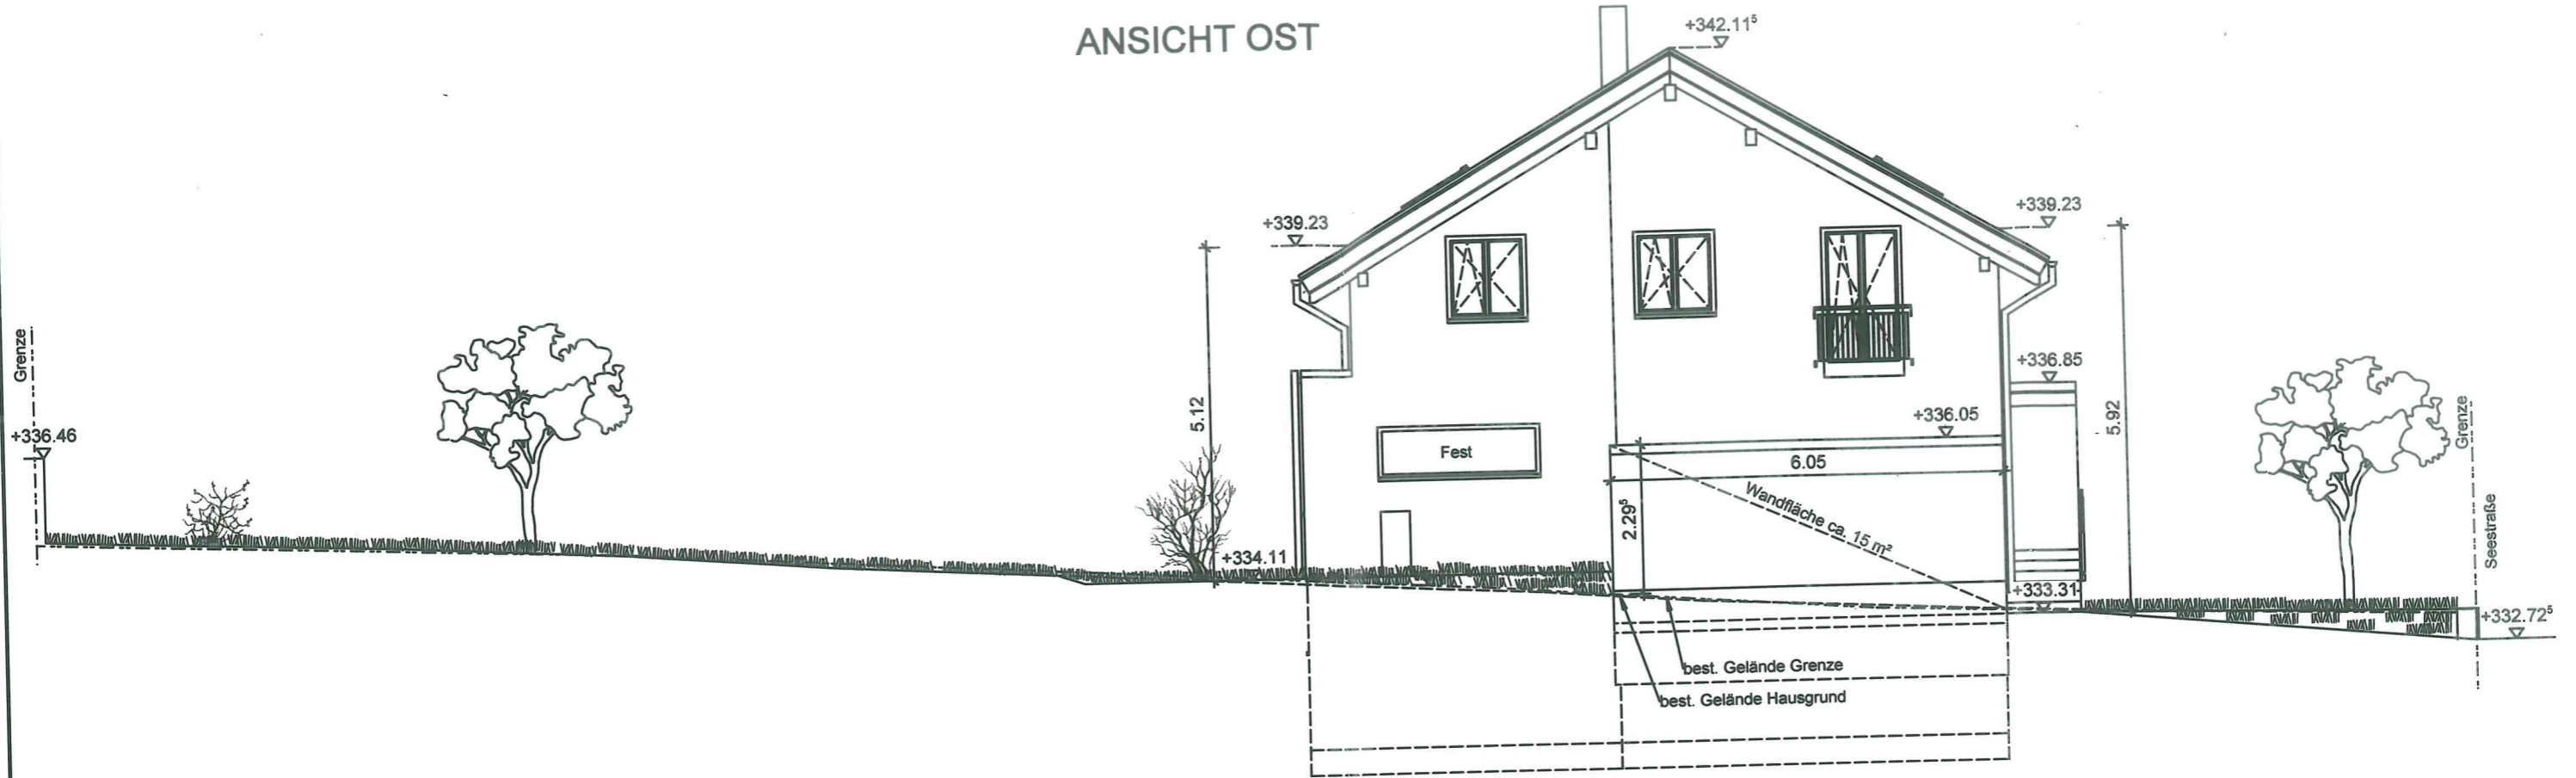


ANSICHT NORD

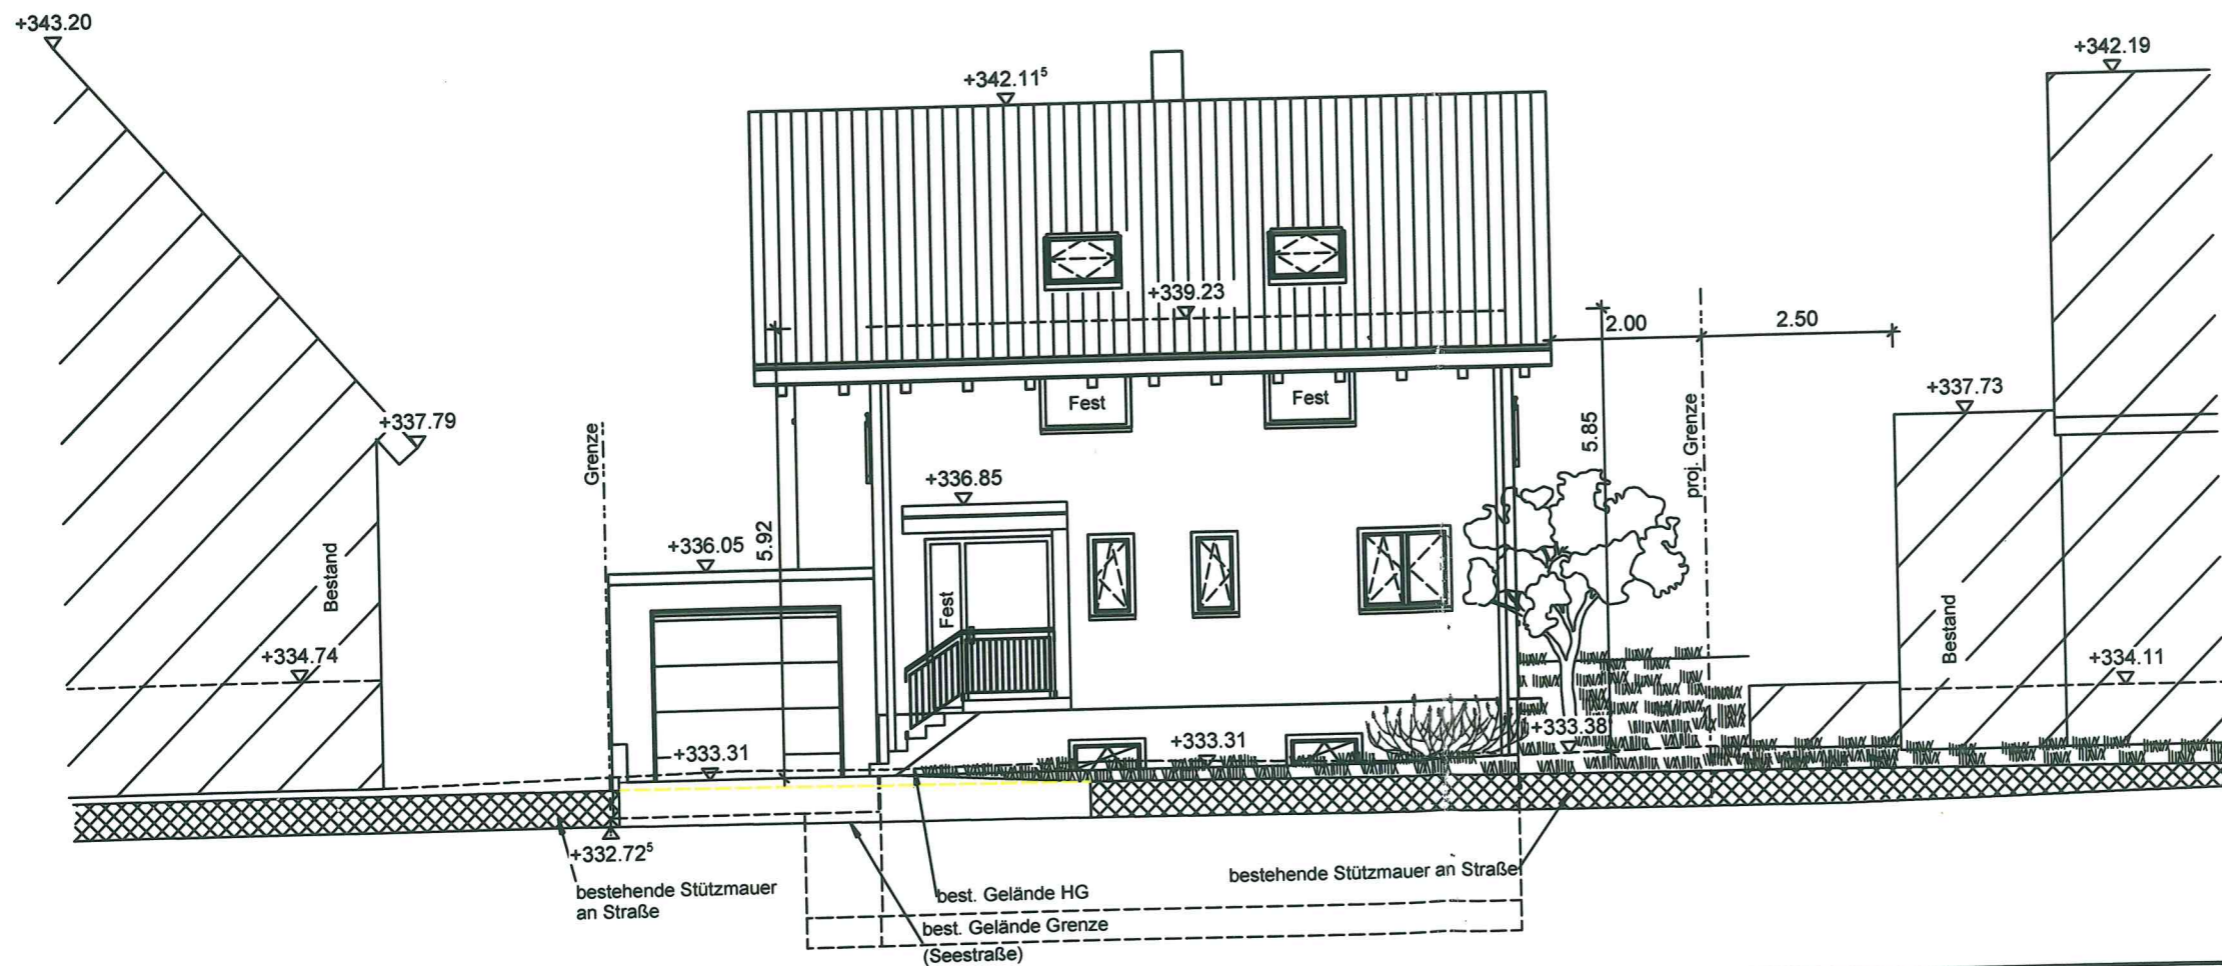


BAUVORHABEN			
Abbruch Stall und Neubau eines Einfamilienwohnhauses mit Garage Seestraße 71282 Hemmingen			
BAUHERR			
ENTWURFSVERFASSER			
PLANINFORMATION			
PLANINHALT			
ANSICHTEN 1			
MAßSTAB	ERSTELLT	GEÄNDERT	PLAN-NR.
1:100	14.12.2018	-	6
		FORMAT	
		A3	

ANSICHT WEST

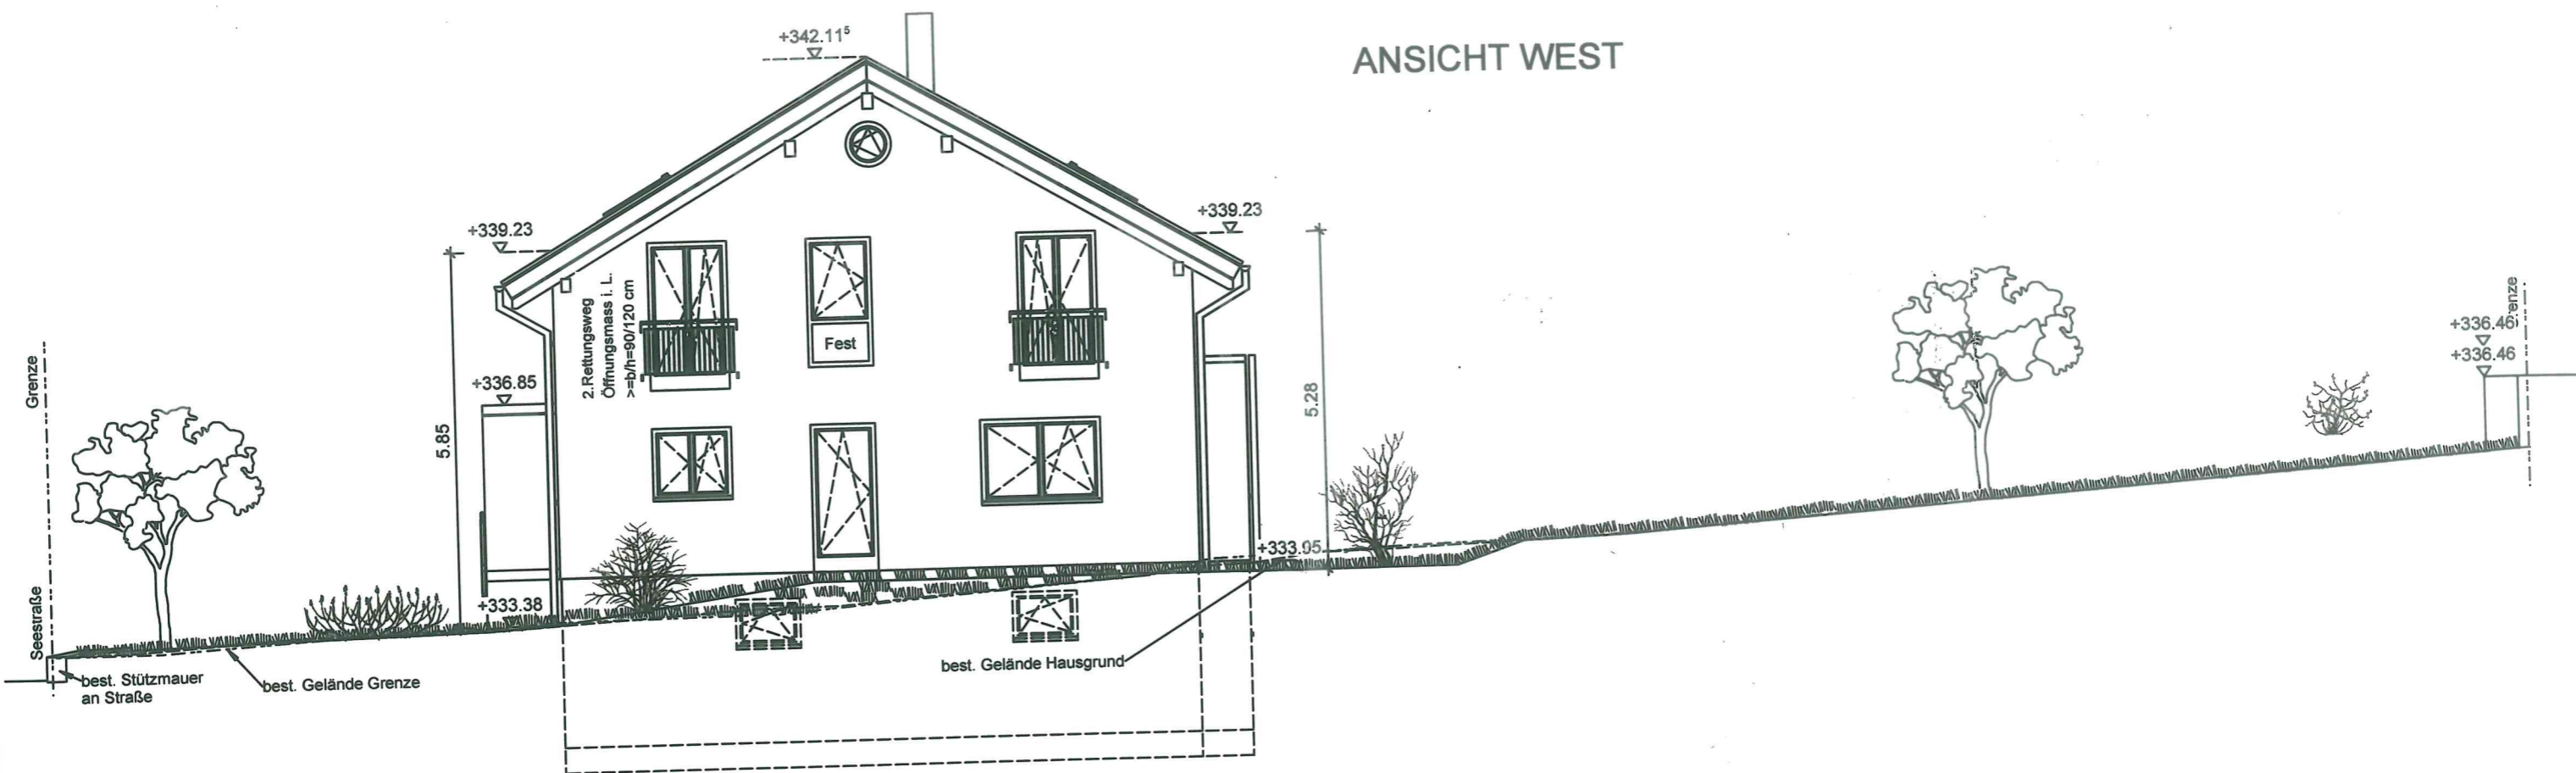

ANSICHT SÜD

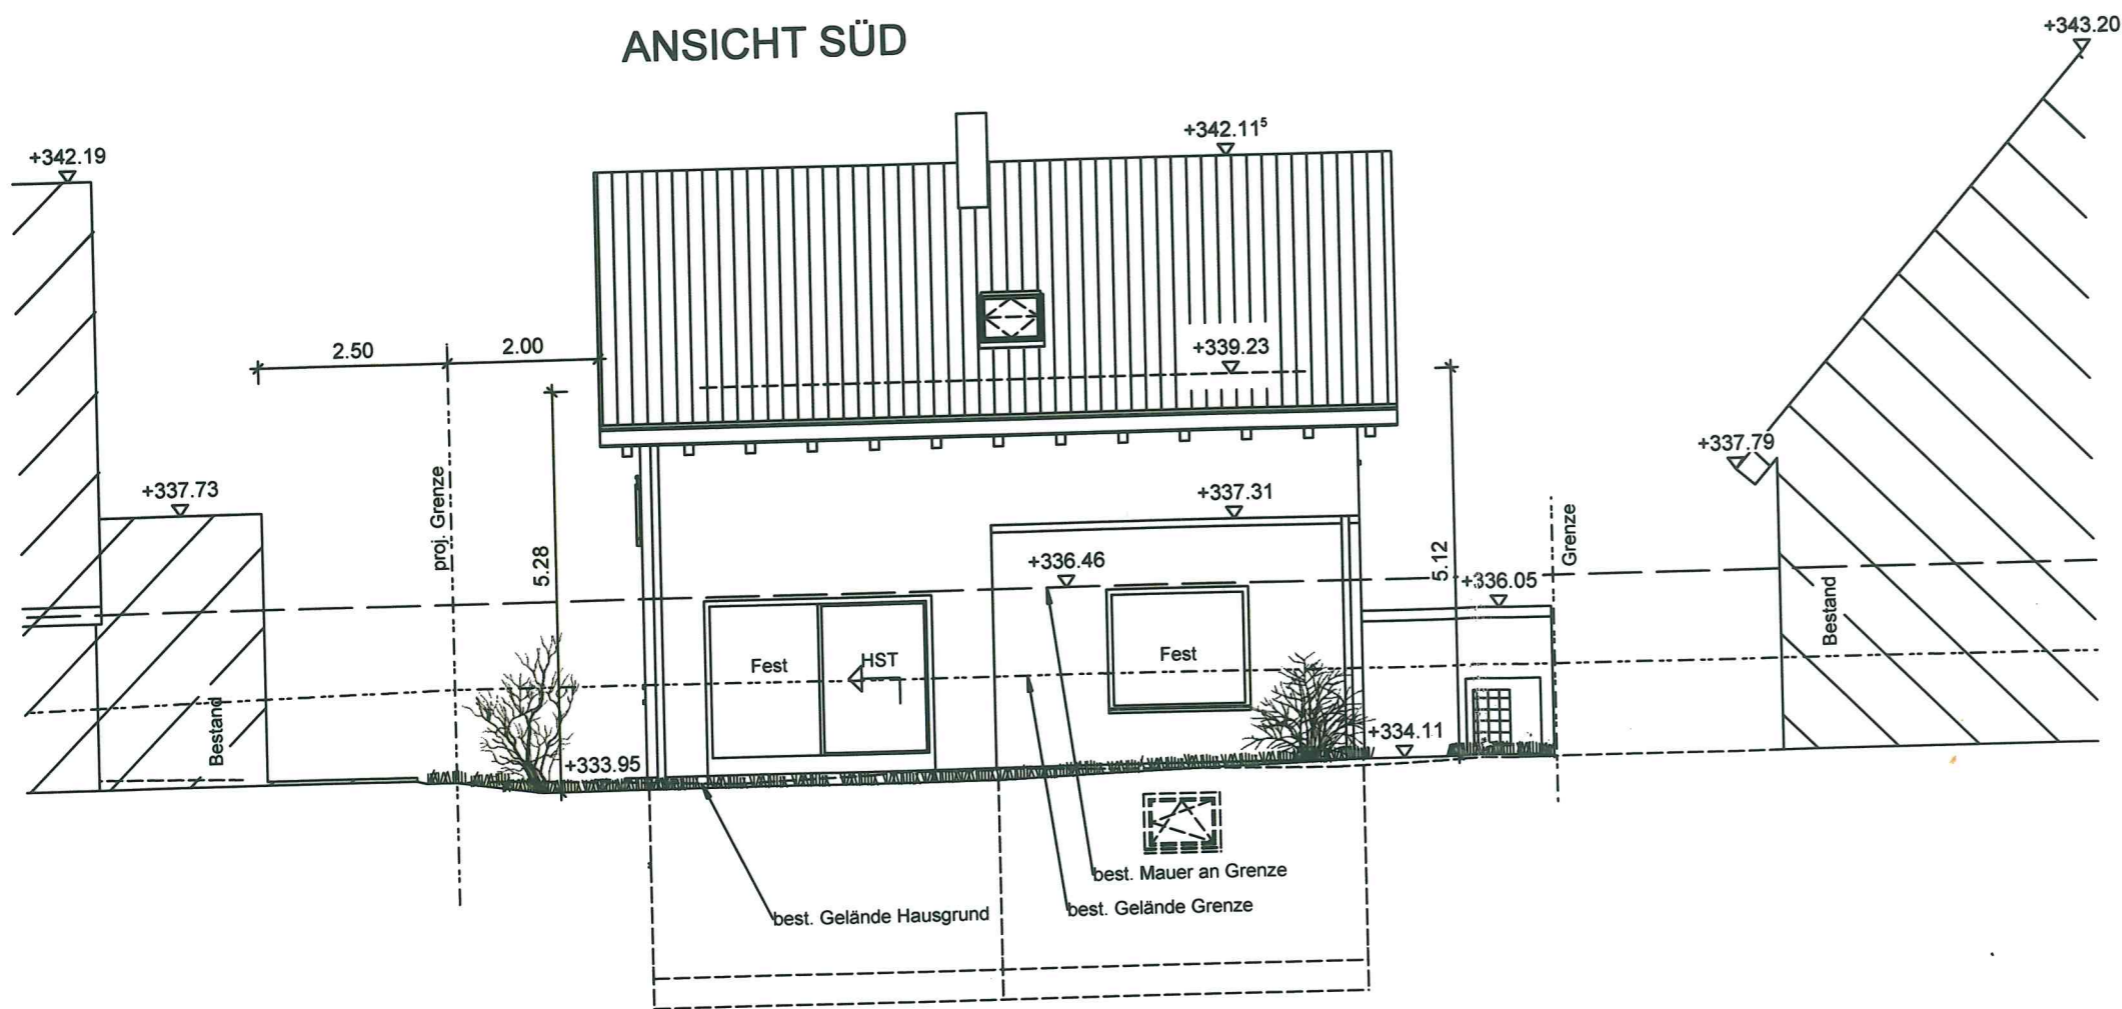

BAUVORHABEN
 Abbruch Stall und
 Neubau eines Einfamilienwohnhauses mit Garage
 Seestraße
 71282 Hemmingen

BAUHERR

ENTWURFSVERFASSE

PLANINFORMATION

PLANINHALT			
ANSICHTEN 2			
MAßSTAB	ERSTELLT	GEÄNDERT	PLAN-NR.
1:100	14.12.2018	-	7
		FORMAT	A3