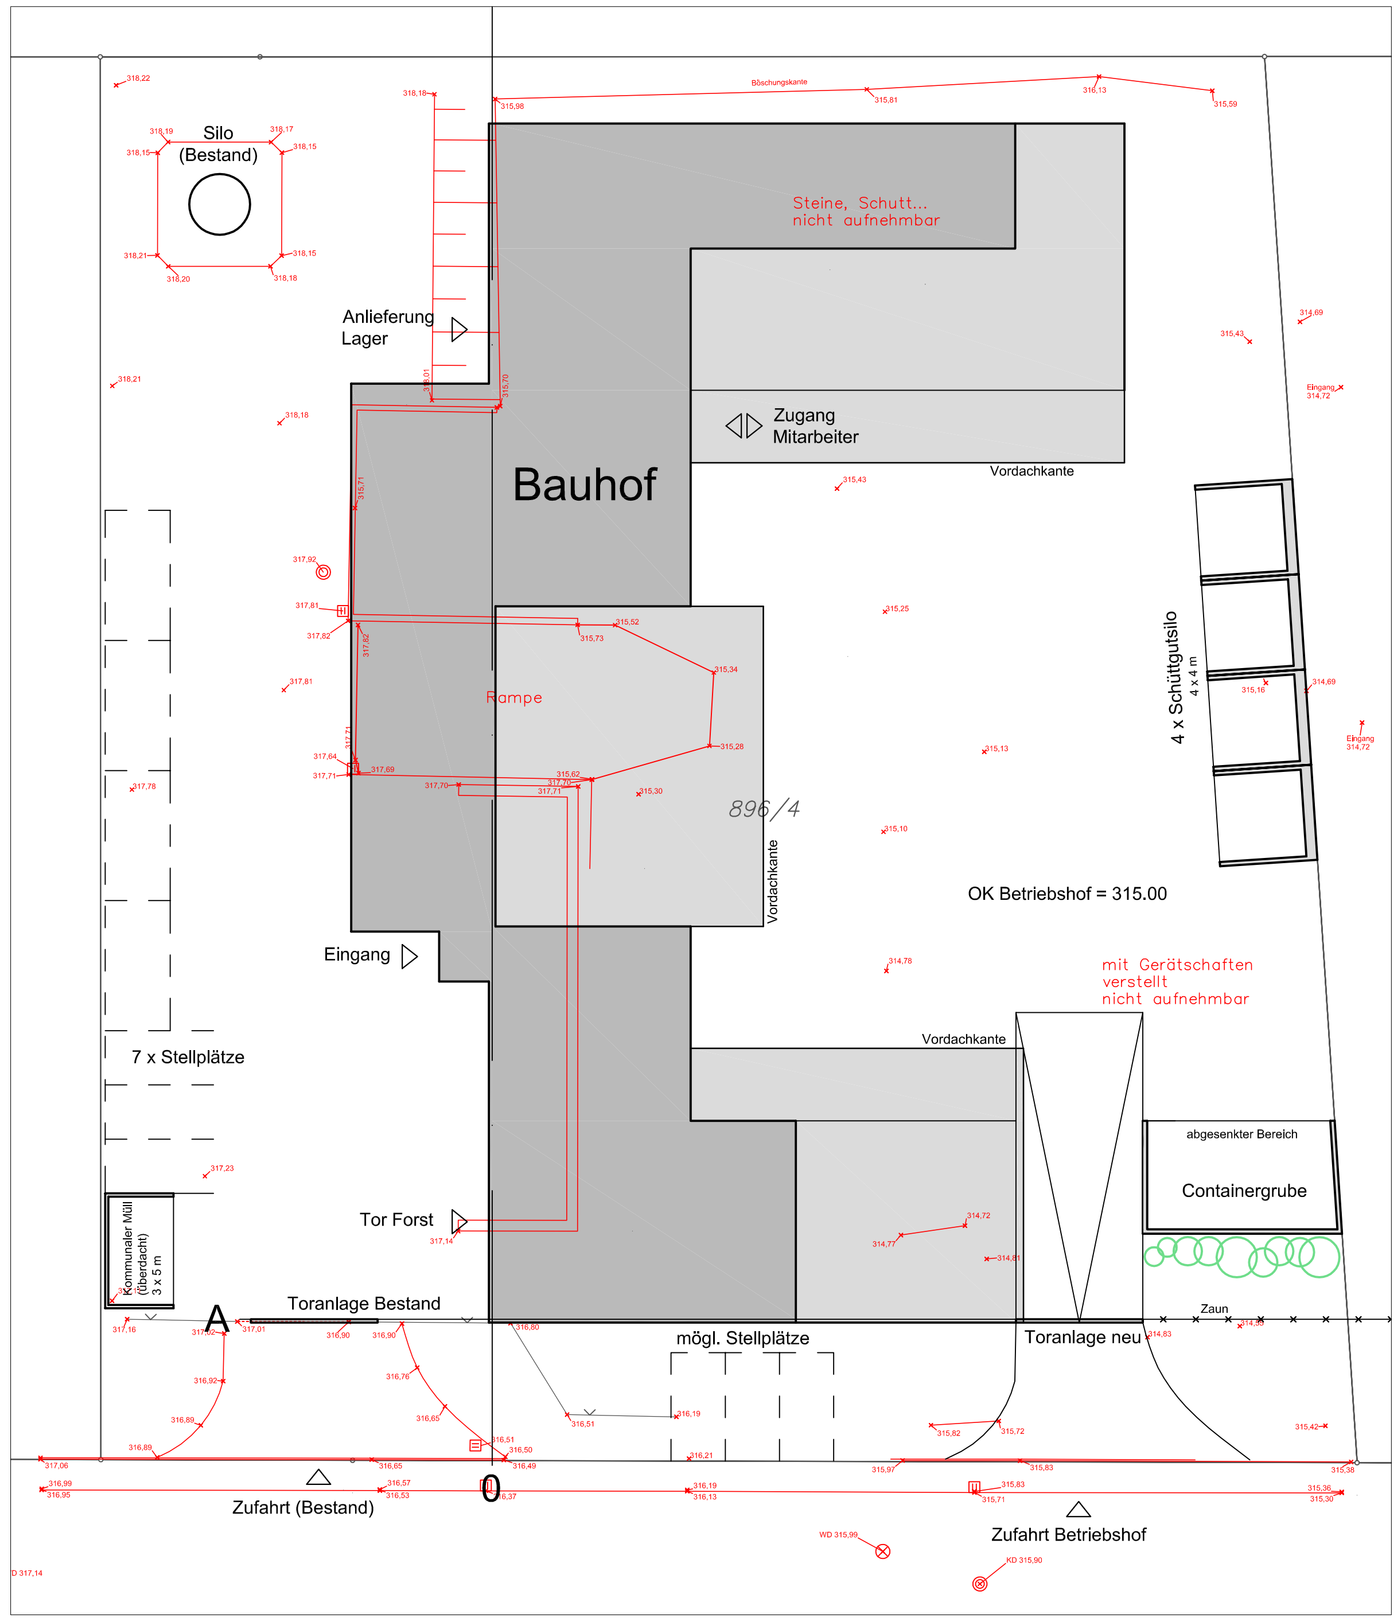

Projekt: **Gemeinde Bauhof** **Saarstraße** **71282 Hemmingen**		
Bauherr: **Gemeinde Hemmingen** **Münchingerstr. 5** **71282 Hemmingen**		
Architekt: BRIESE Baumanagement GmbH Projektsteuerung · Gesamtleitung Wurtmauerstr. 26, 71296 Heimsheim Telefon: 07033-1305-28 Telefax: 07033-1305-27		
Vorentwurf / Konzept **Lageplan**		
Datum: 12.07.2019	Maßstab: 1 : 200	Zeich - Nr: 07/9 VE 04