


LAGEPLAN

- ZEICHNERISCHER TEIL -

zum Bauantrag (§4 LBOVV0)

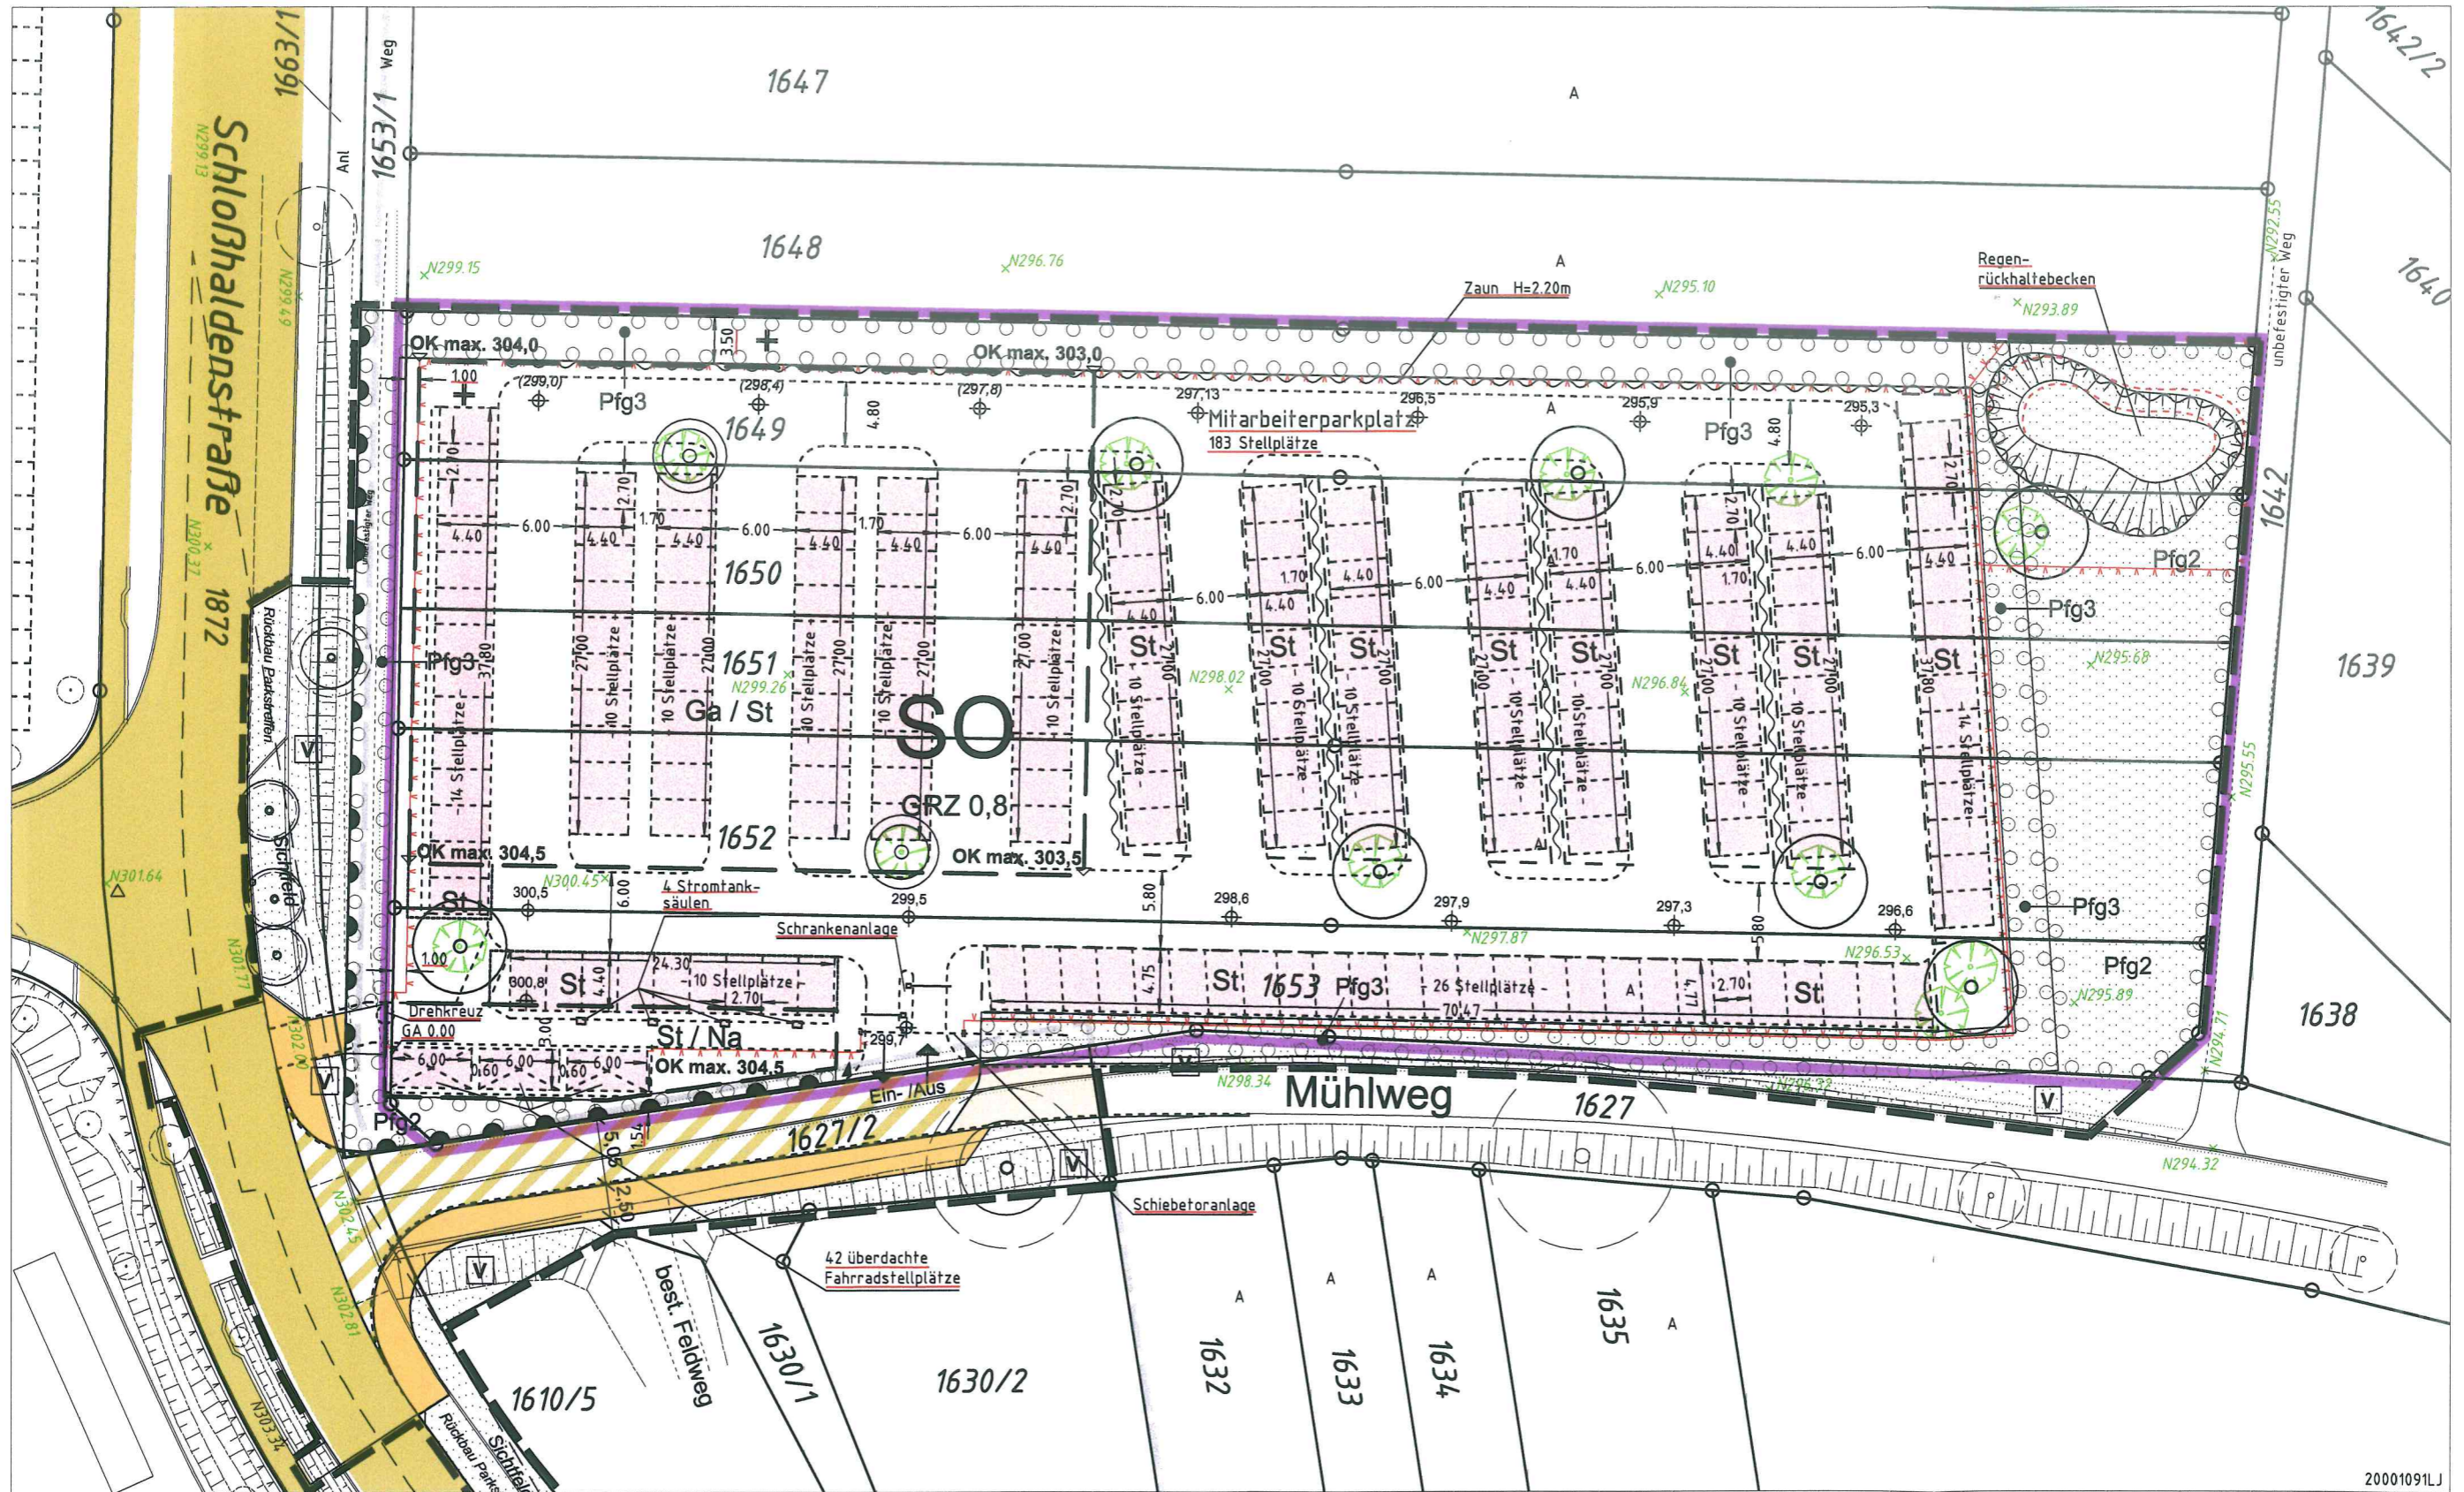

20001091LJ

Maßstab 1:500


Bemerkung:

Die grün eingetragenen Höhen wurden am 29.08.2017 örtlich aufgenommen und beziehen sich auf das NEUE SYSTEM!

Eventuell vorhandene unterirdische Versorgungsleitungen im Baugrundstück sind nicht dargestellt.

LAGEPLAN

- mitzurechnende Anlagen nach §19(4) -

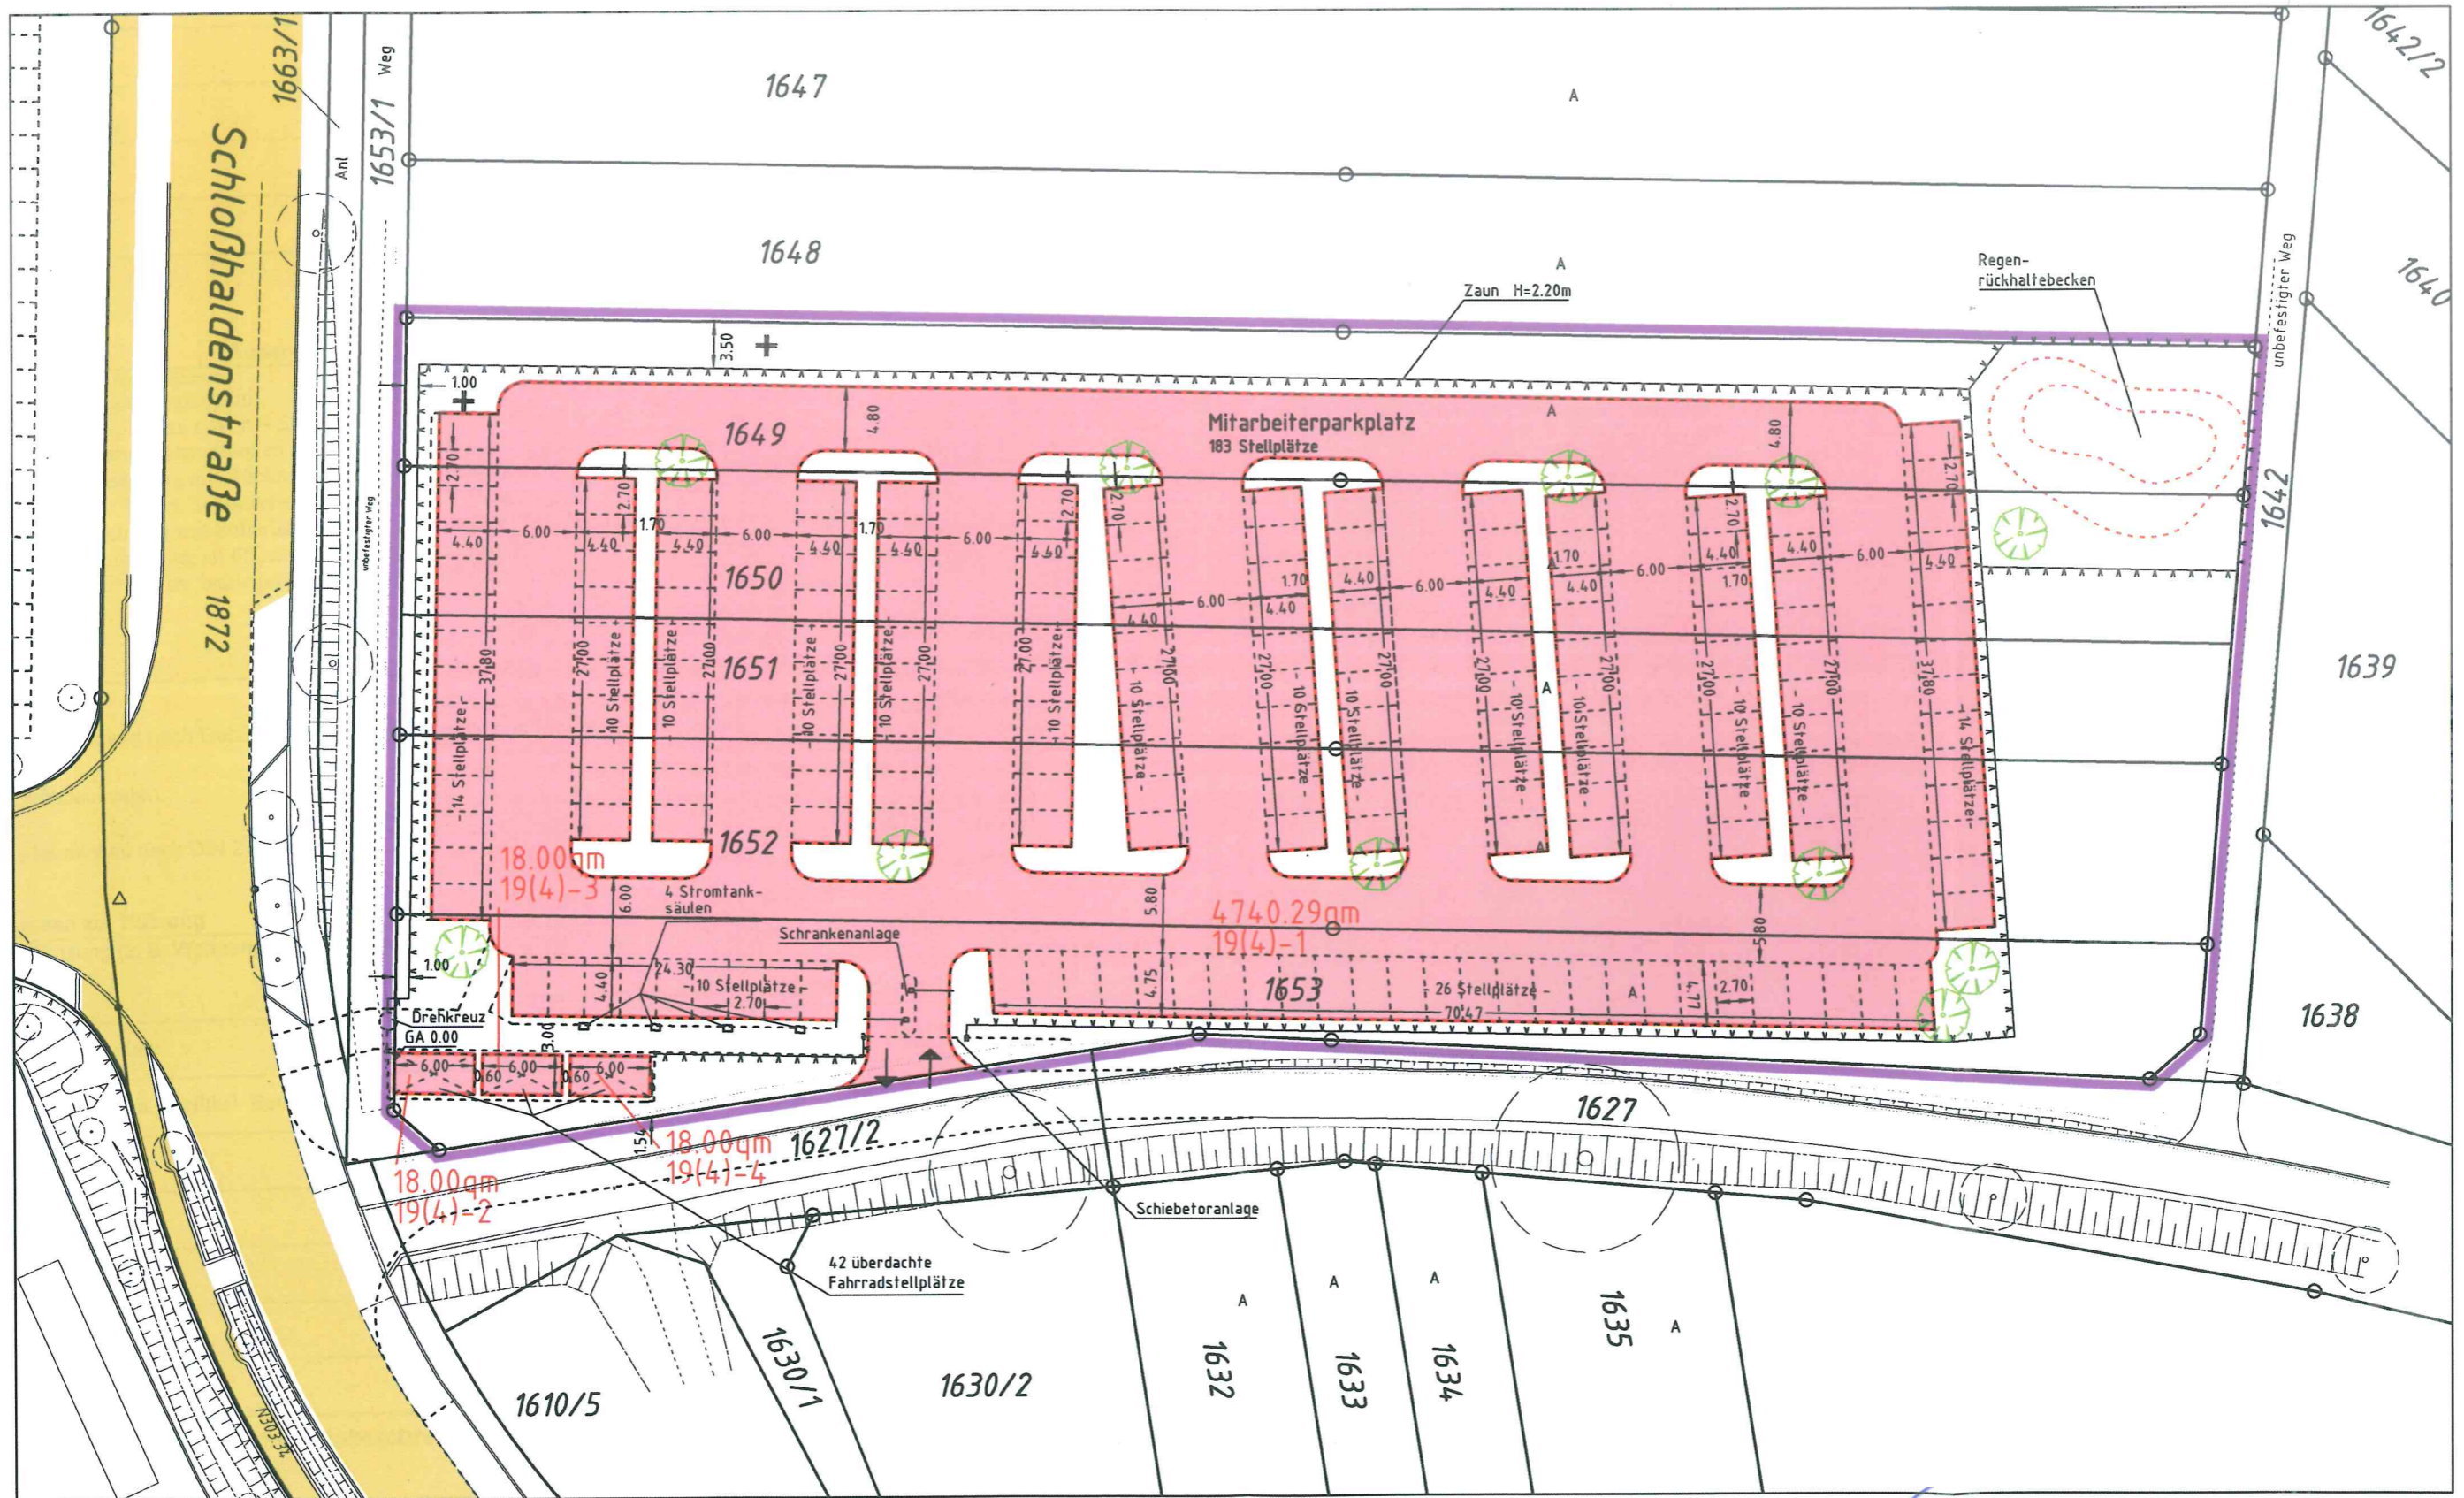


 Zusammenstellung der mitzur. Anlagen:	19(4)-1	4740.29m ²
	19(4)-2	18.00m ²
	19(4)-3	18.00m ²
	19(4)-4	18.00m ²
	Gesamt:	4794.29m²

Bemerkung:

Maßstab 1:500

Ausbauquerschnitt

Mitarbeiterparkplatz

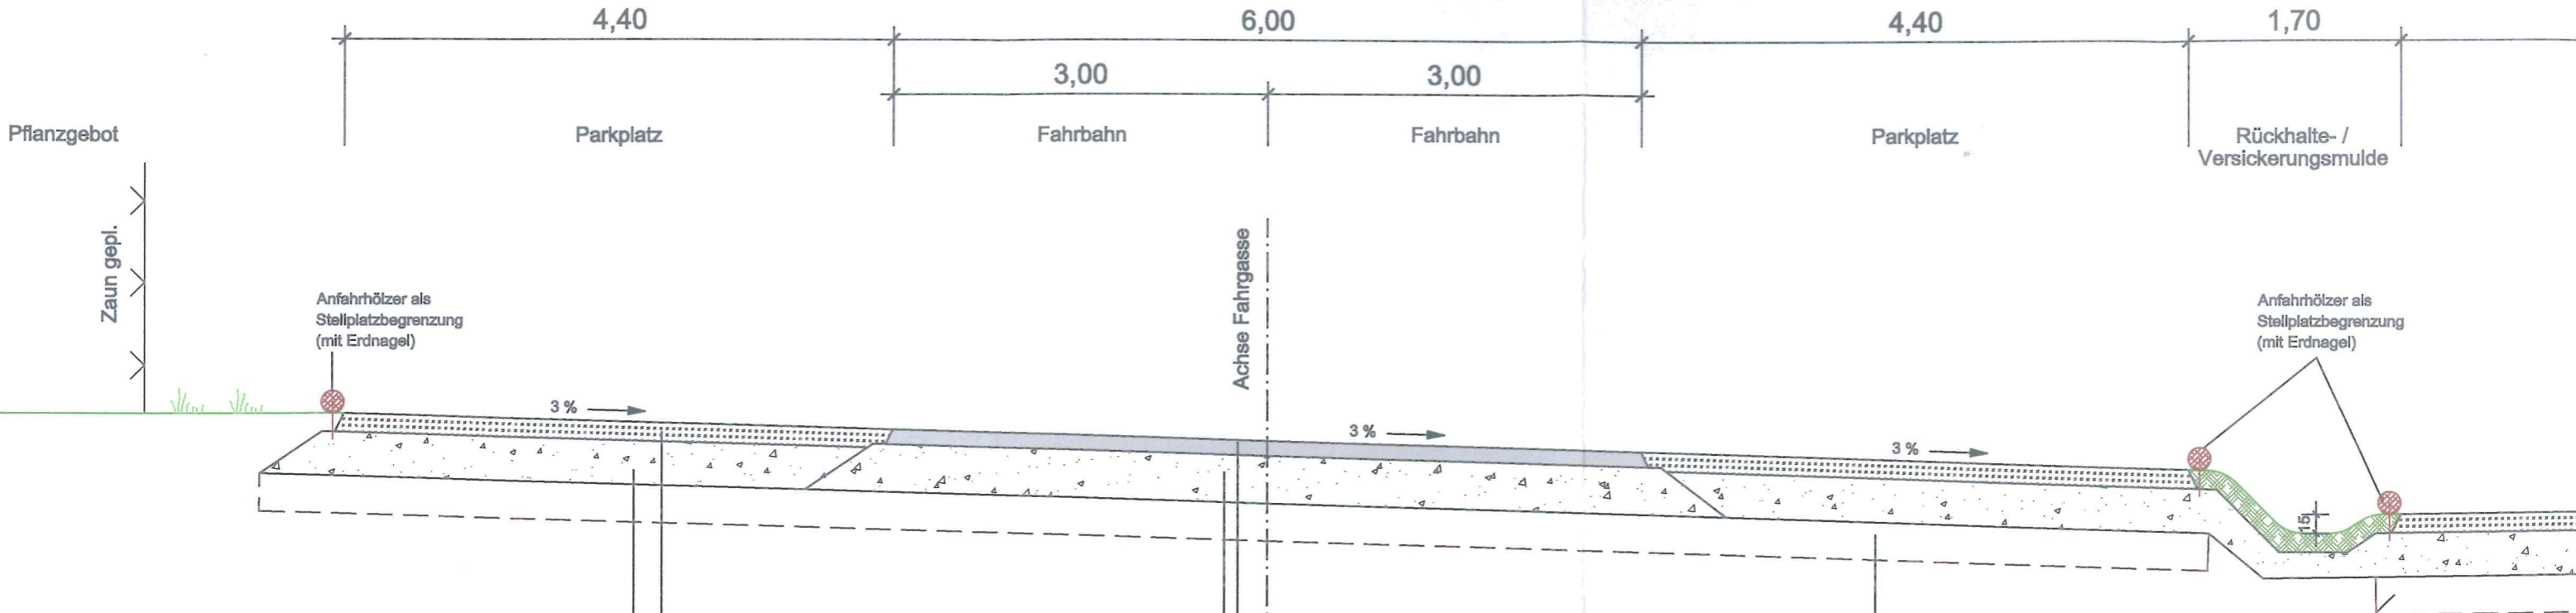

Aufbau Parkplatz :
15 cm Schotterrasen zweilagig aus Kalksteinschotter 16/56 mm mit Erde-/Sand-Kompost-Gemisch
35 cm Komb. Frostschutz-Tragschicht 2/45 wasserdurchlässig
50 cm Gesamtaufbau


Aufbau Fahrbahn :
12 cm Drainspalt WDA 16 T D
38 cm Komb. Frostschutz-Tragschicht 2/45, wasserdurchlässig
50 cm Gesamtaufbau

30 cm Bodenverbesserung ($EV_2 \geq 45 \text{ MN/m}^2$) durch einfräsen von Mischbinder (Bindemittelmenge mit geolog. Baubegleitung festlegen)

Schnitt 1

Regenrückhaltebecken

A_{WSP}	= 116 m ²
A_{Sohle}	= 64 m ²
t_{WSP}	= i.M. 0,48 m
max_{WSP}	= 293,85
V_{Ret}	ca. 43 m ³

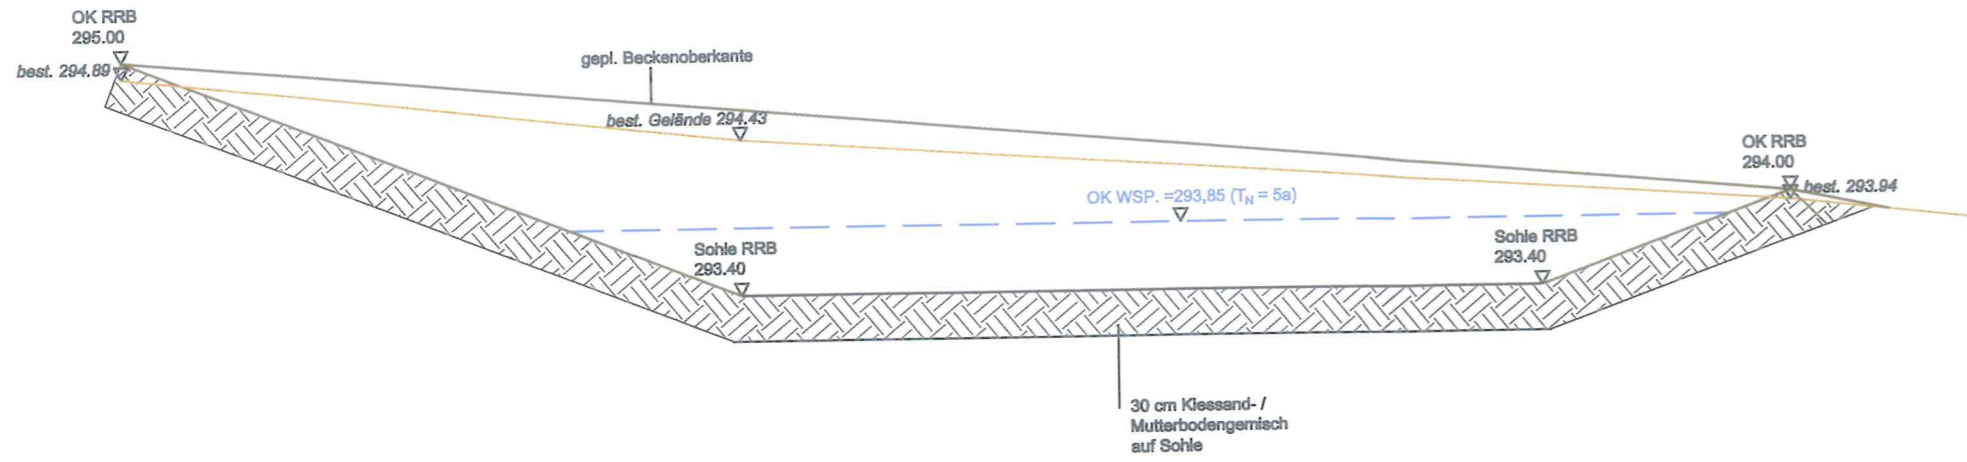

Schnitt 2

