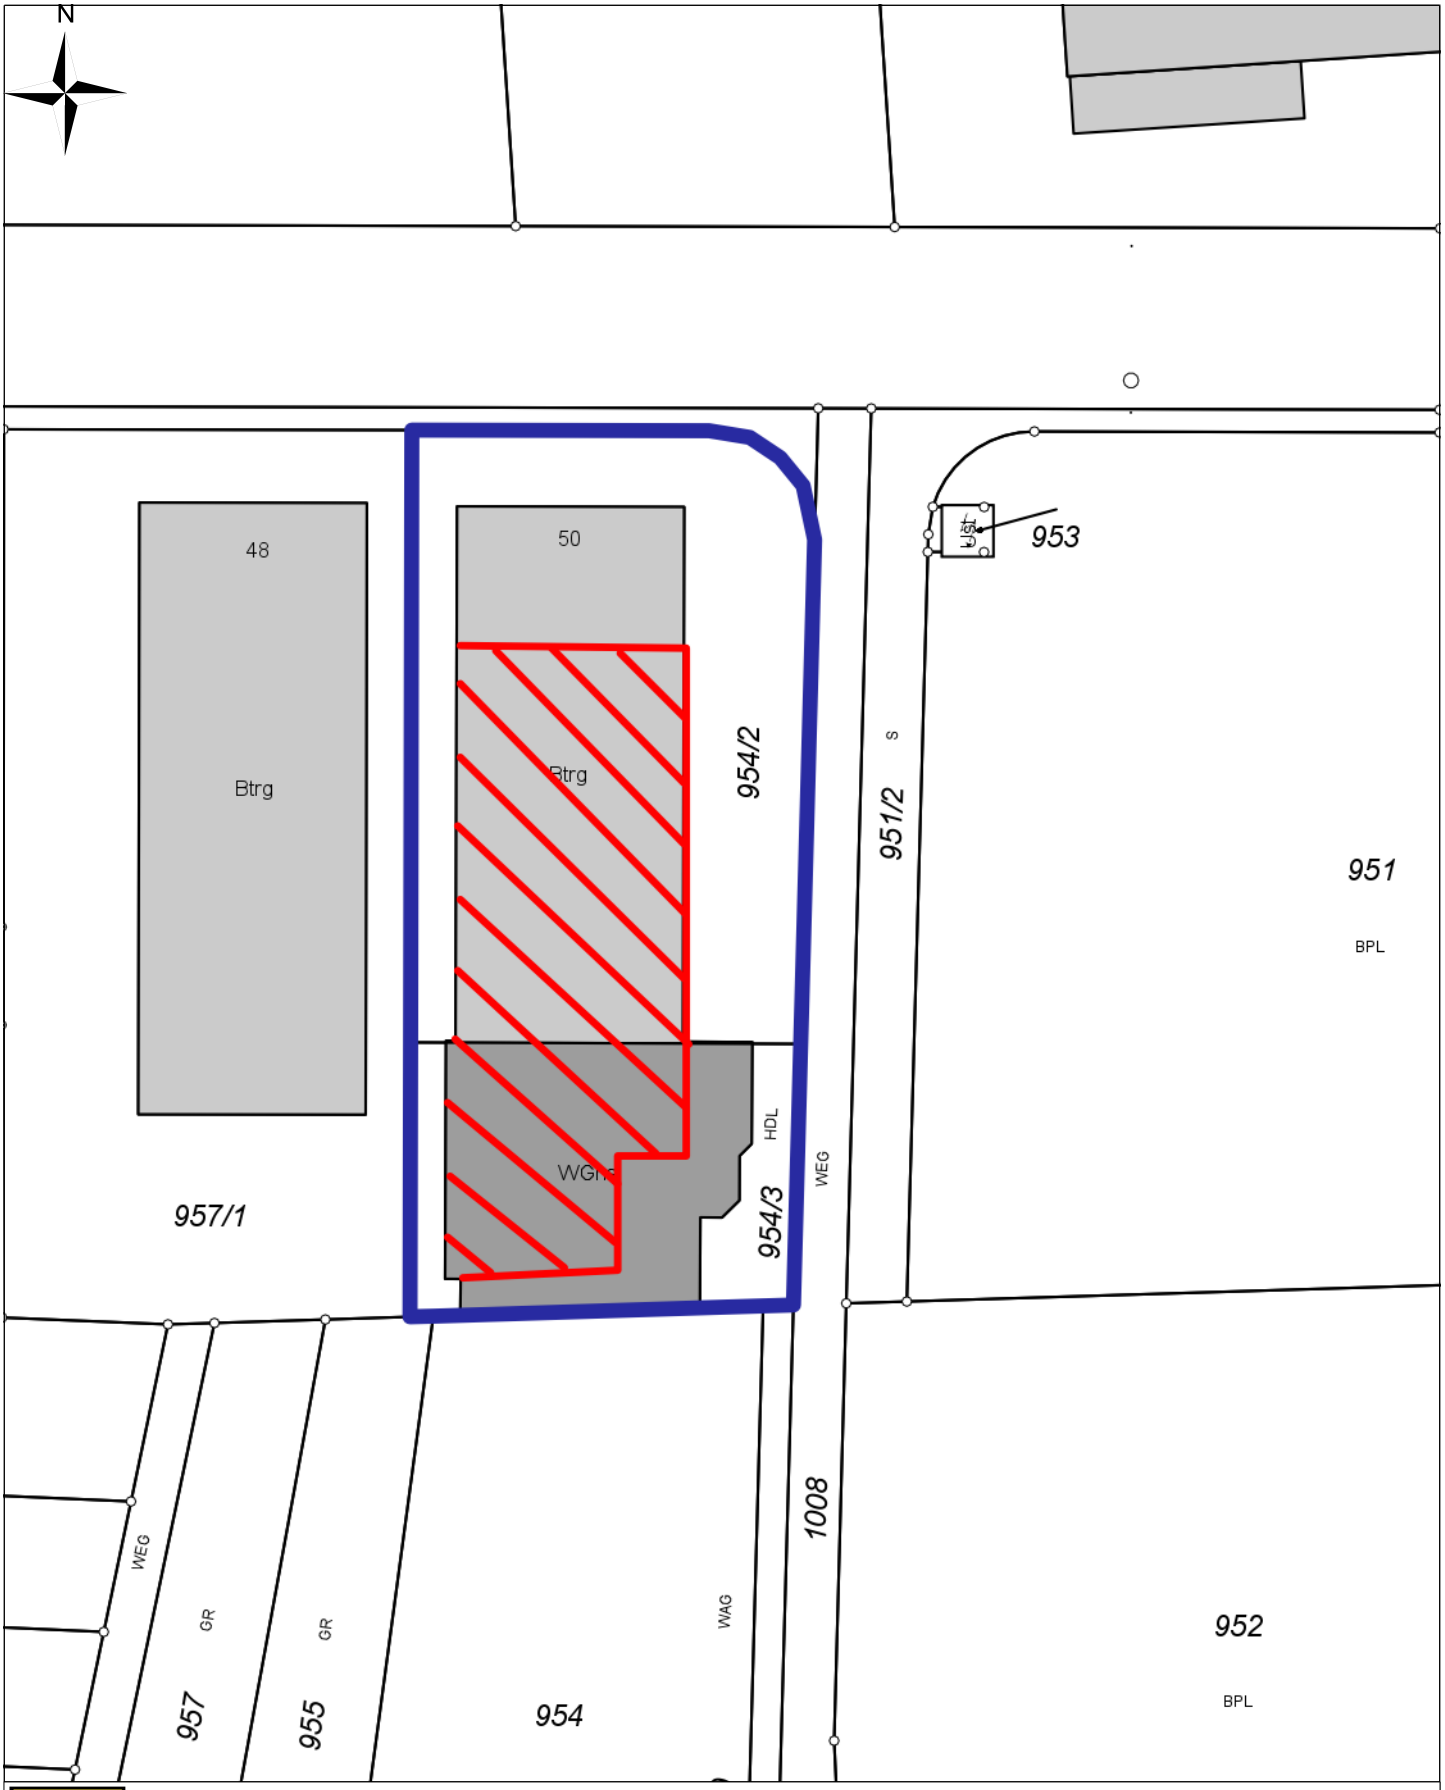


**Gemeinde Hemmingen**
**Münchinger Straße 5**
**71282 Hemmingen**

**Maßstab:** 1:500
**Bearbeiter:** Herr Adolph (Tel. 07150/920342)
**Datum:** 07.09.2020

Lageplan zum Baugesuch Saarstr. 50

Geobasisdaten: Stand 17.05.2018, © LGL Baden-Württemberg (www.lgl-bw.de)