


LAGEPLAN

Kreis Ludwigsburg
 Gemeinde Hemmingen
 Gemarkung Hemmingen

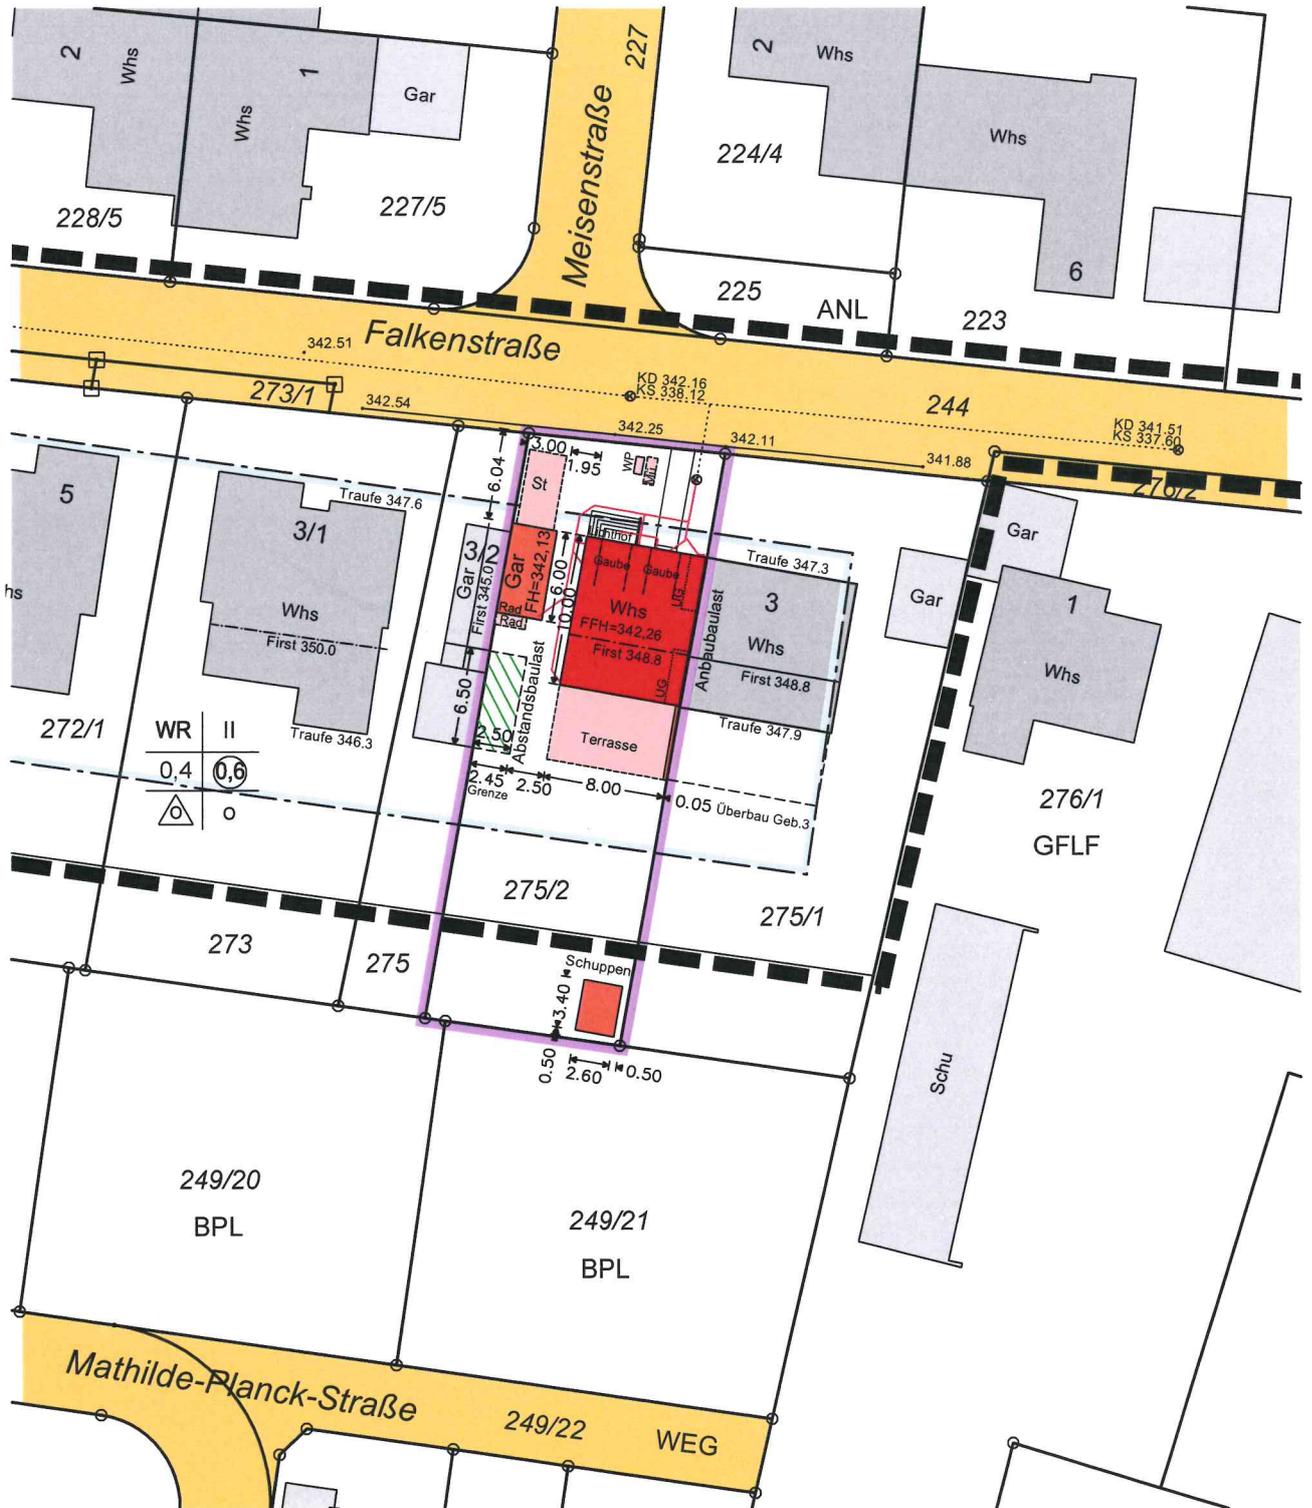

Maßstab 1 : 500

Evtl. Leitungen u.
 Versorgungsanlagen
 sind im Lageplan
 nicht dargestellt



Vermessungsbüro Espey - Falkner

Sachverständige nach §5 LBOVVO

Hauptstraße 58 Tel. 0711-90240-0 mail@vermessung-ef.de
 70771 Leinfelden - Echterdingen www.vermessung-ef.de

14.09.2020



Firsthöhe 348,81
 Traufhöhe Quergiebel 347,74
 Traufhöhe 347,30

OK Garage 344,53

FH Garage 342,13

Gepl. Gelände
 Best. Gelände
 2. Rettungsweg 90x1.20 i.L.

335.00 ü.NN

A 1:100
 DIN A3

09.09.20 A


Lenic Architekten
 Nürtinger Straße 32
 70794 Filderstadt

mail@lenic-architekten.de
 www.lenic-architekten.de
 Tel +49 711 78 74 18 0

Bauvorhaben
 Eine Doppelhaushälfte mit
 Garage
 Flst. 275/2
 Falkenstraße
 71282 Hemmingen

Ansicht Süd Planbezeichnung

Bauherr

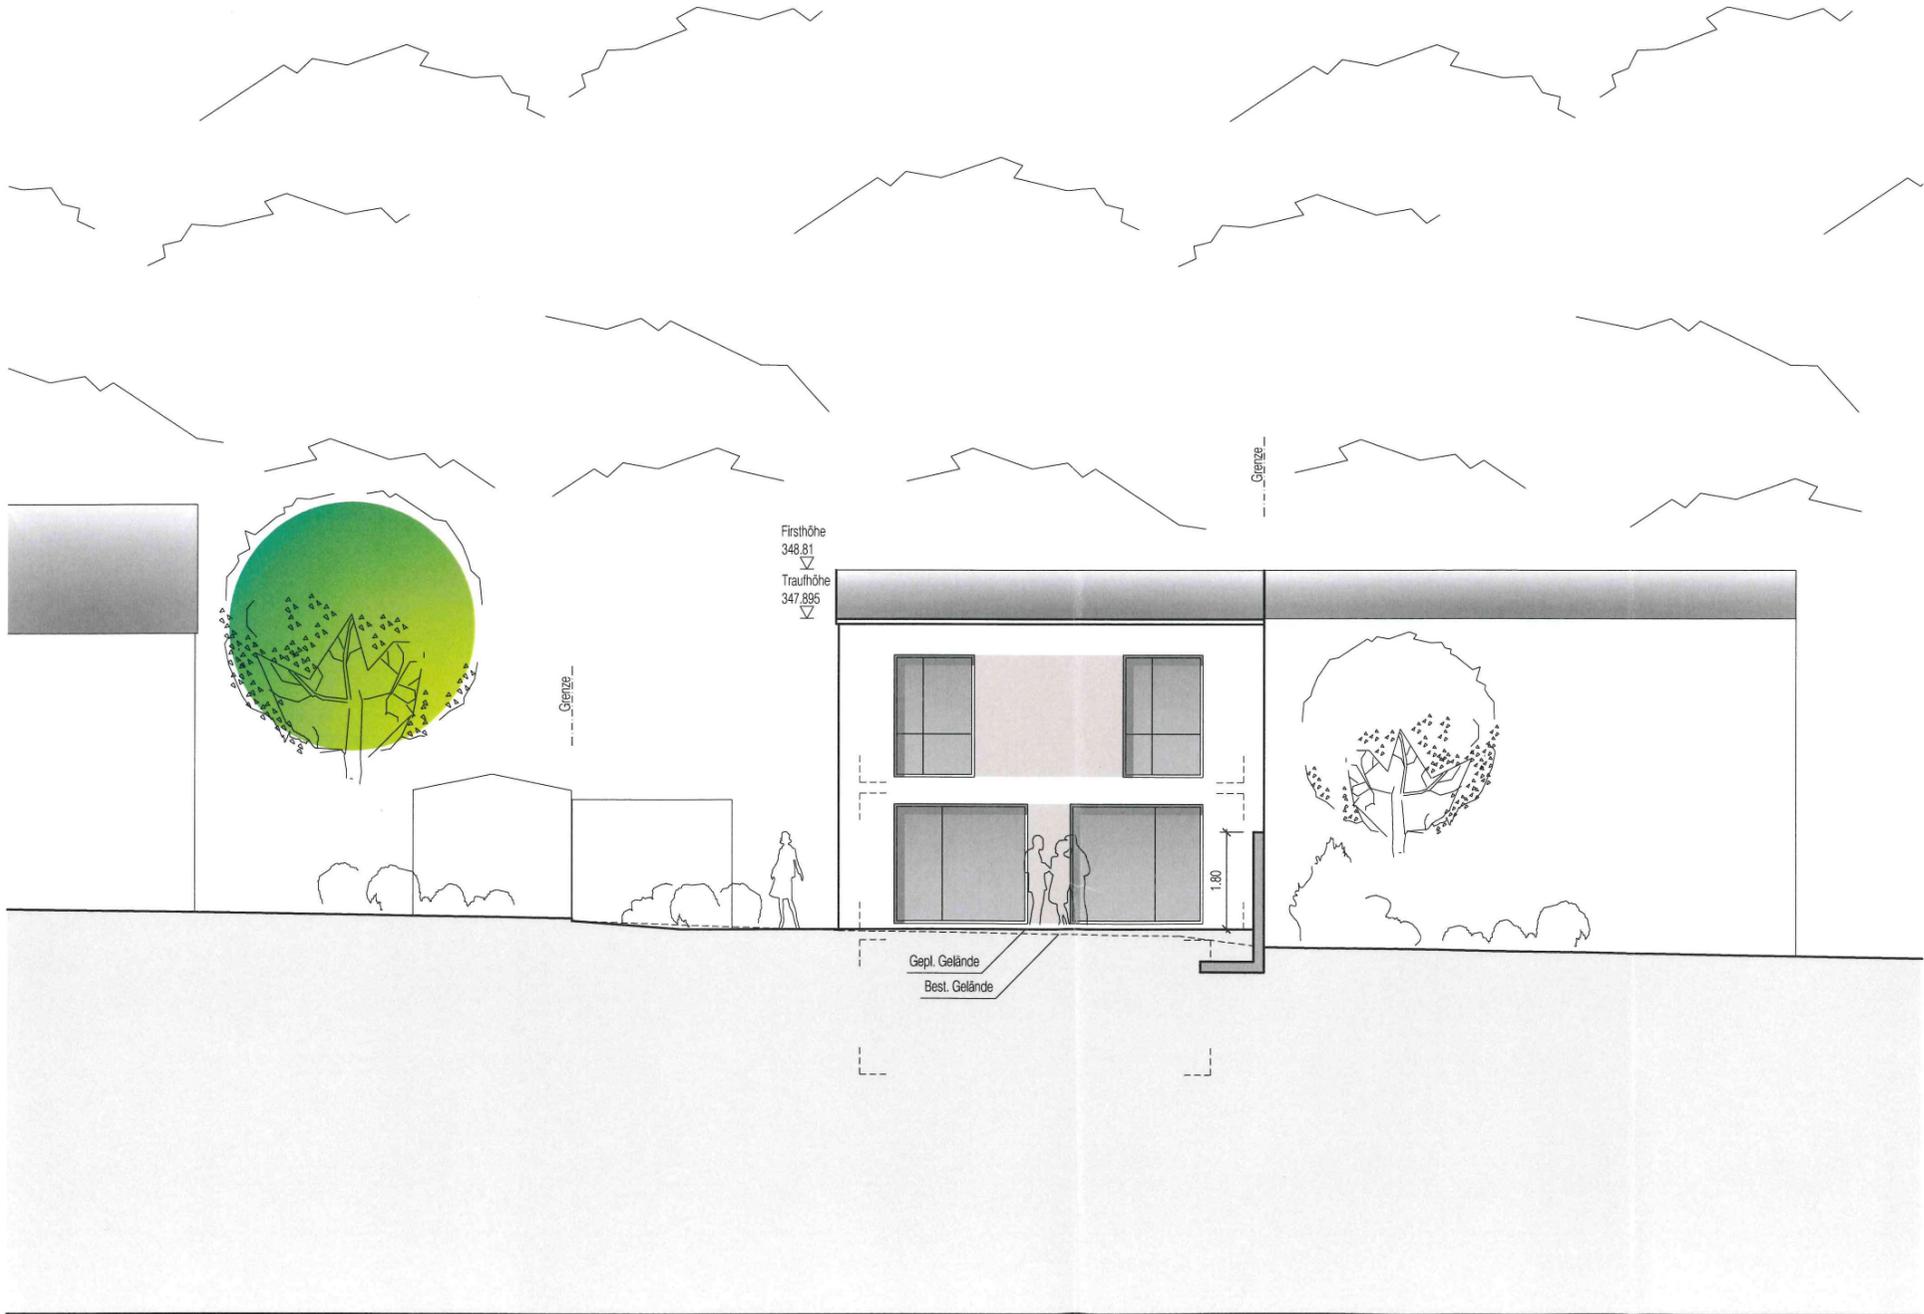

335.00 ü.NN

A 1:100
 DIN A3

09.09.20 A


Lenic Architekten
 Nürtinger Straße 32
 70794 Filderstadt

mail@lenic-architekten.de
 www.lenic-architekten.de
 Tel +49 711 78 74 180

Einwohnen
 Eine Doppelhaushälfte mit
 Garage
 Flst. 275/2
 Falkenstraße
 71282 Hemmingen

Ansicht West Planbezeichnung

Bauherr

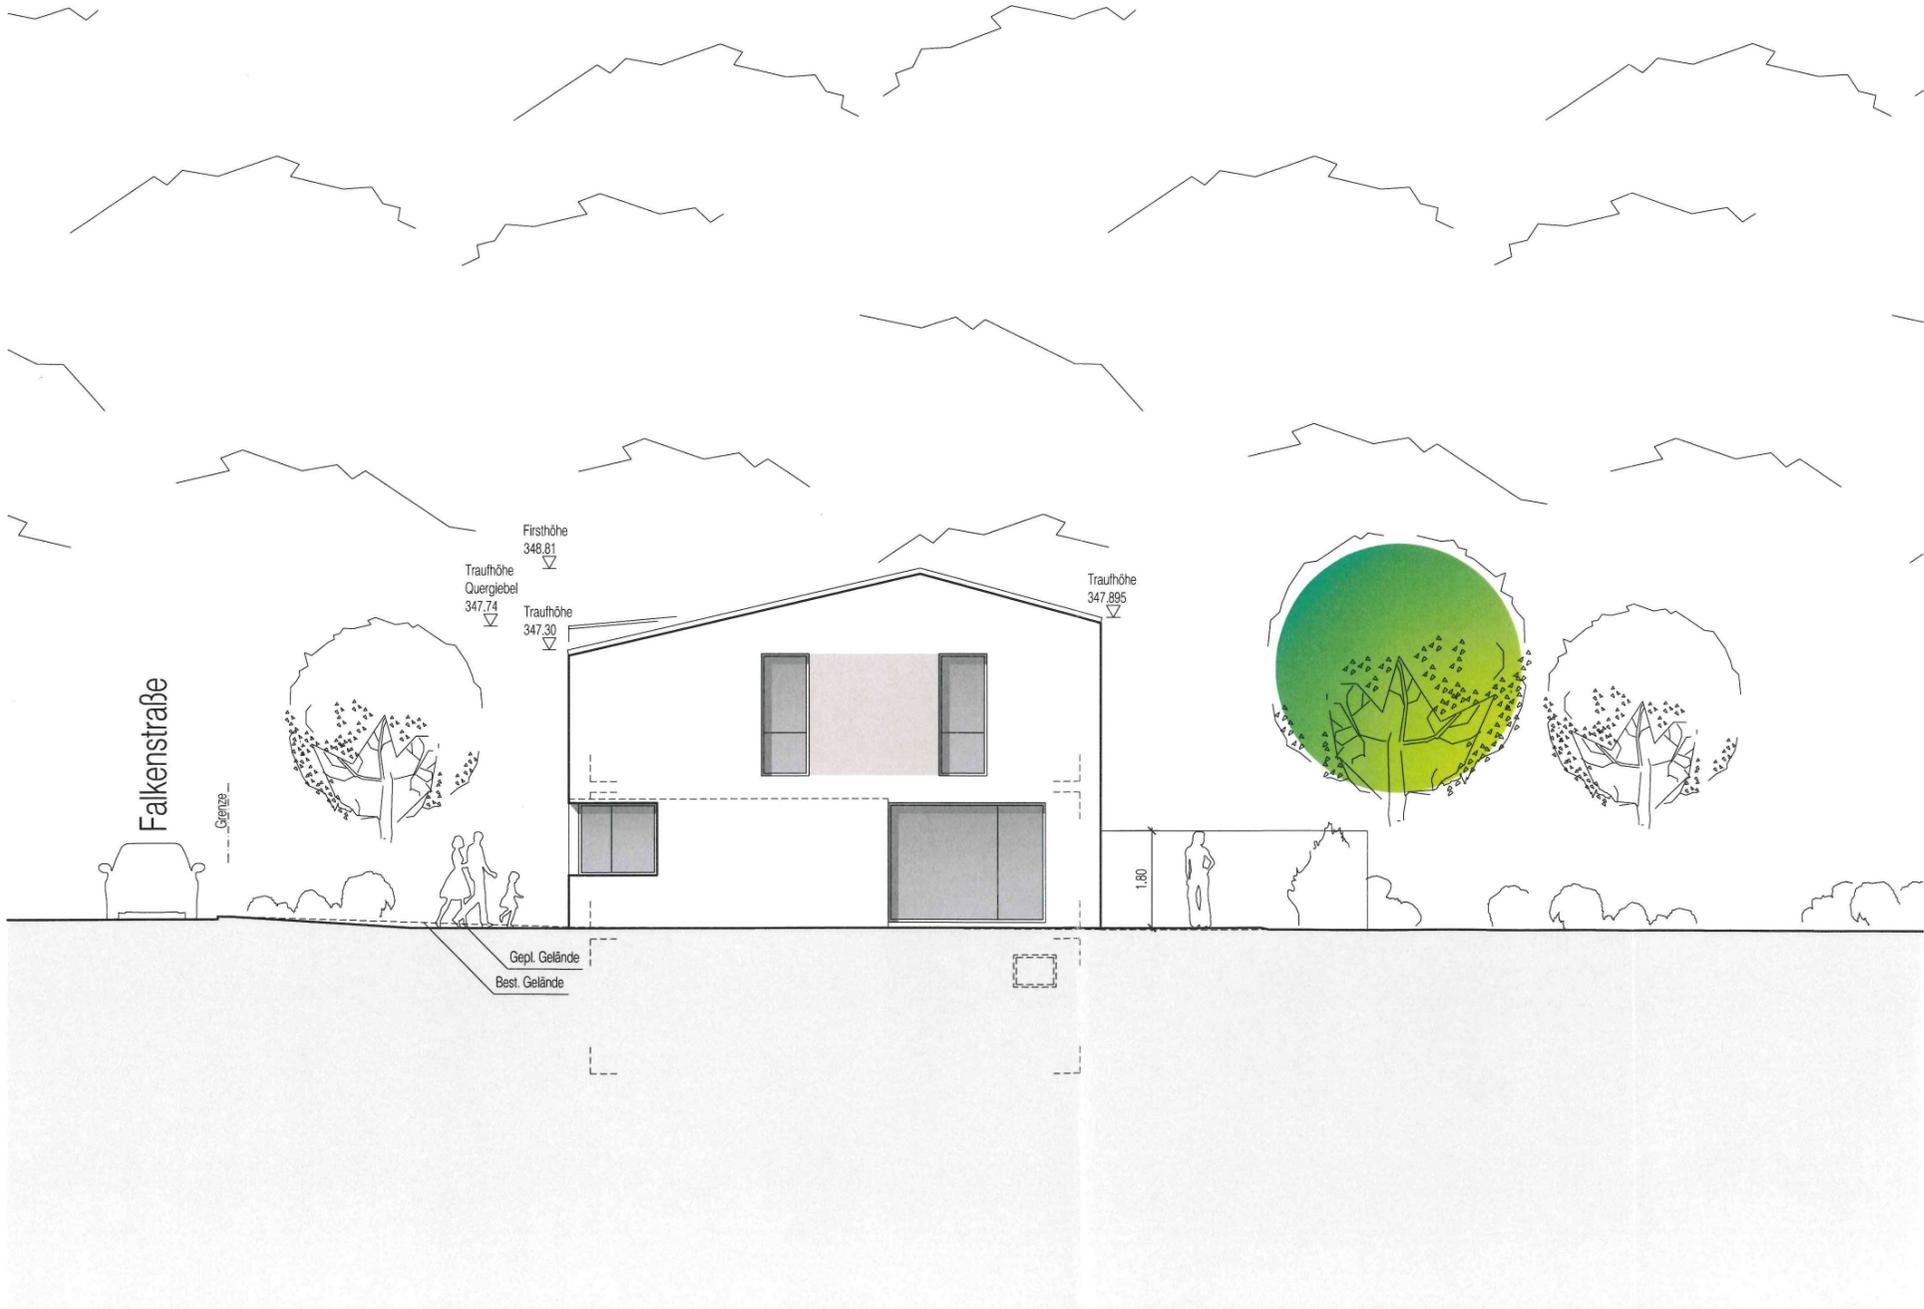

335.00 ü.NN

A 1:100
 DIN A3

09.09.20 A

Lenic Architekten
 Nürtinger Straße 32
 70794 Filderstadt

mail@lenic-architekten.de
 www.lenic-architekten.de
 Tel +49 711 78 74 18 0